


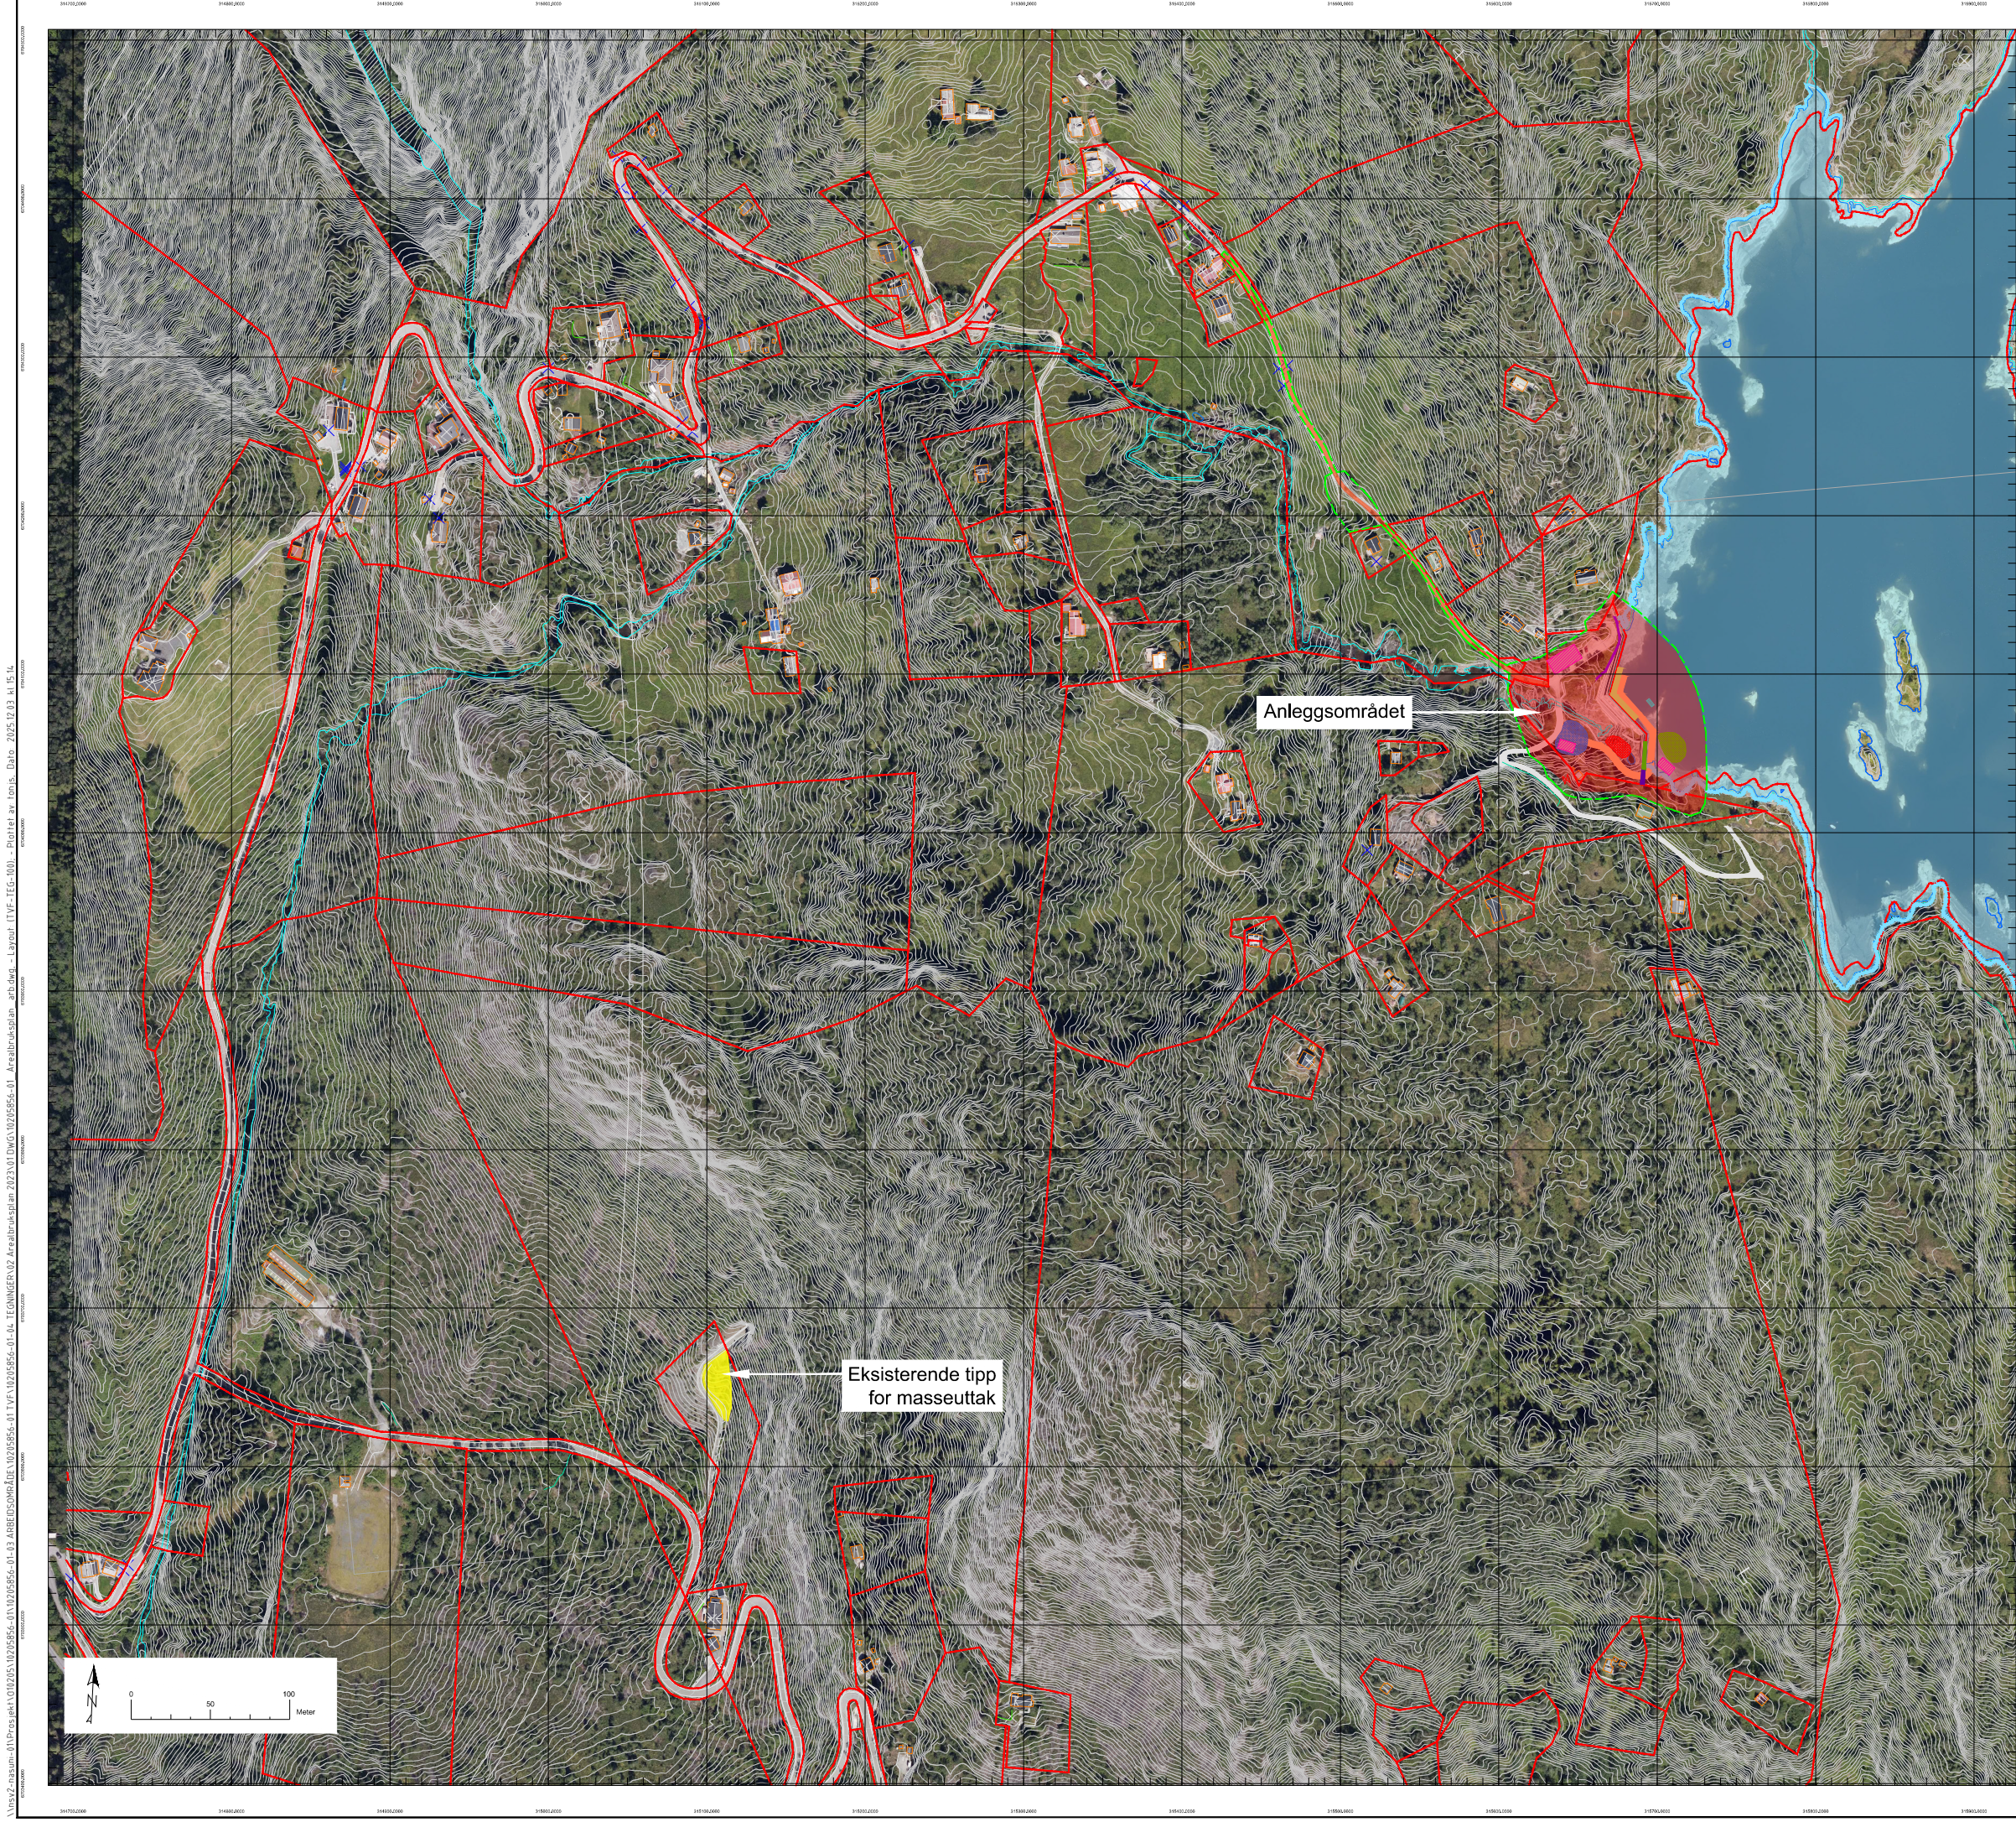

Tegnforklaring:

- Anleggsområdet
- Eksisterende tipp
- Arealbruksgrense
- Eksisterende eiendomsgrense
- Eksisterende elvebekkkant

MERKNAD

Kotegrunnlag er basert på høydekoter fra FKB SOSI-data nedlastet fra ArcGISPro med avansert uttrekk. Datafangstdato: 20231117.

Tegning:TFV-TEG-100Rev.02

02	Oppdatering og stiftfaring av arealbruksplan for detaljlandskapsplan	03.12.2025	TONJS	K&P	BOF
01	Oppdatering og stiftfaring av arealbruksplan for detaljlandskapsplan	11.09.2025	TONJS	BOF	BOF
00	Skisseutkast	01.12.2023	BO	ETP	ETP

Rev.	Beskrivelse	Dato	Tegn.	Kontr.	Godk.
	Eviny Fornybar AS Dam Skulstadvatnet	03.12.2025	TVF	A1	10205856-01

Oversiktskart

Formål/Målestokk:
A1 1:2000
A3 1:4000

Multiconsult

Status: Detaljplan for miljø og landskap
Oppdragsnr: 10205856-01
Tegning: TFV-TEG-100
Kontrollert: TONJS
Godgjent: BOF
Rev: 02