


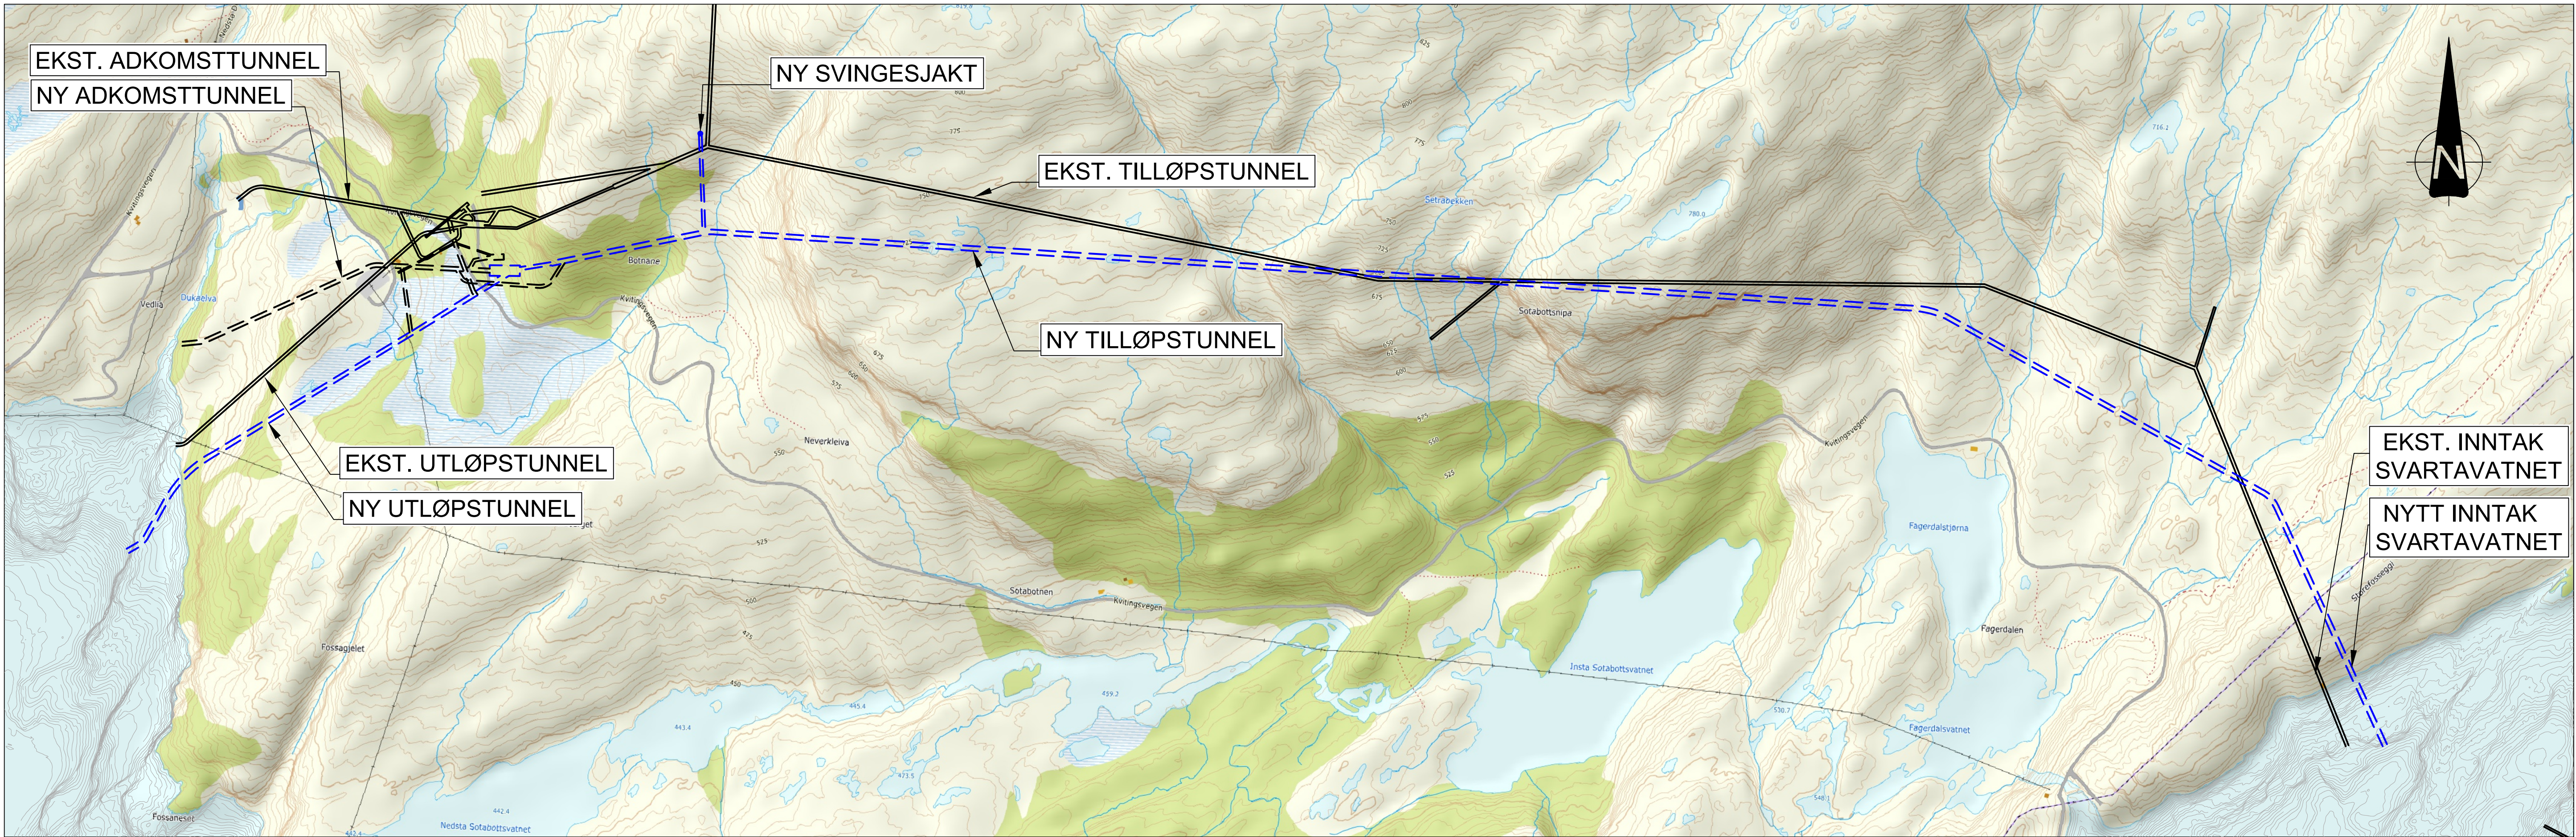


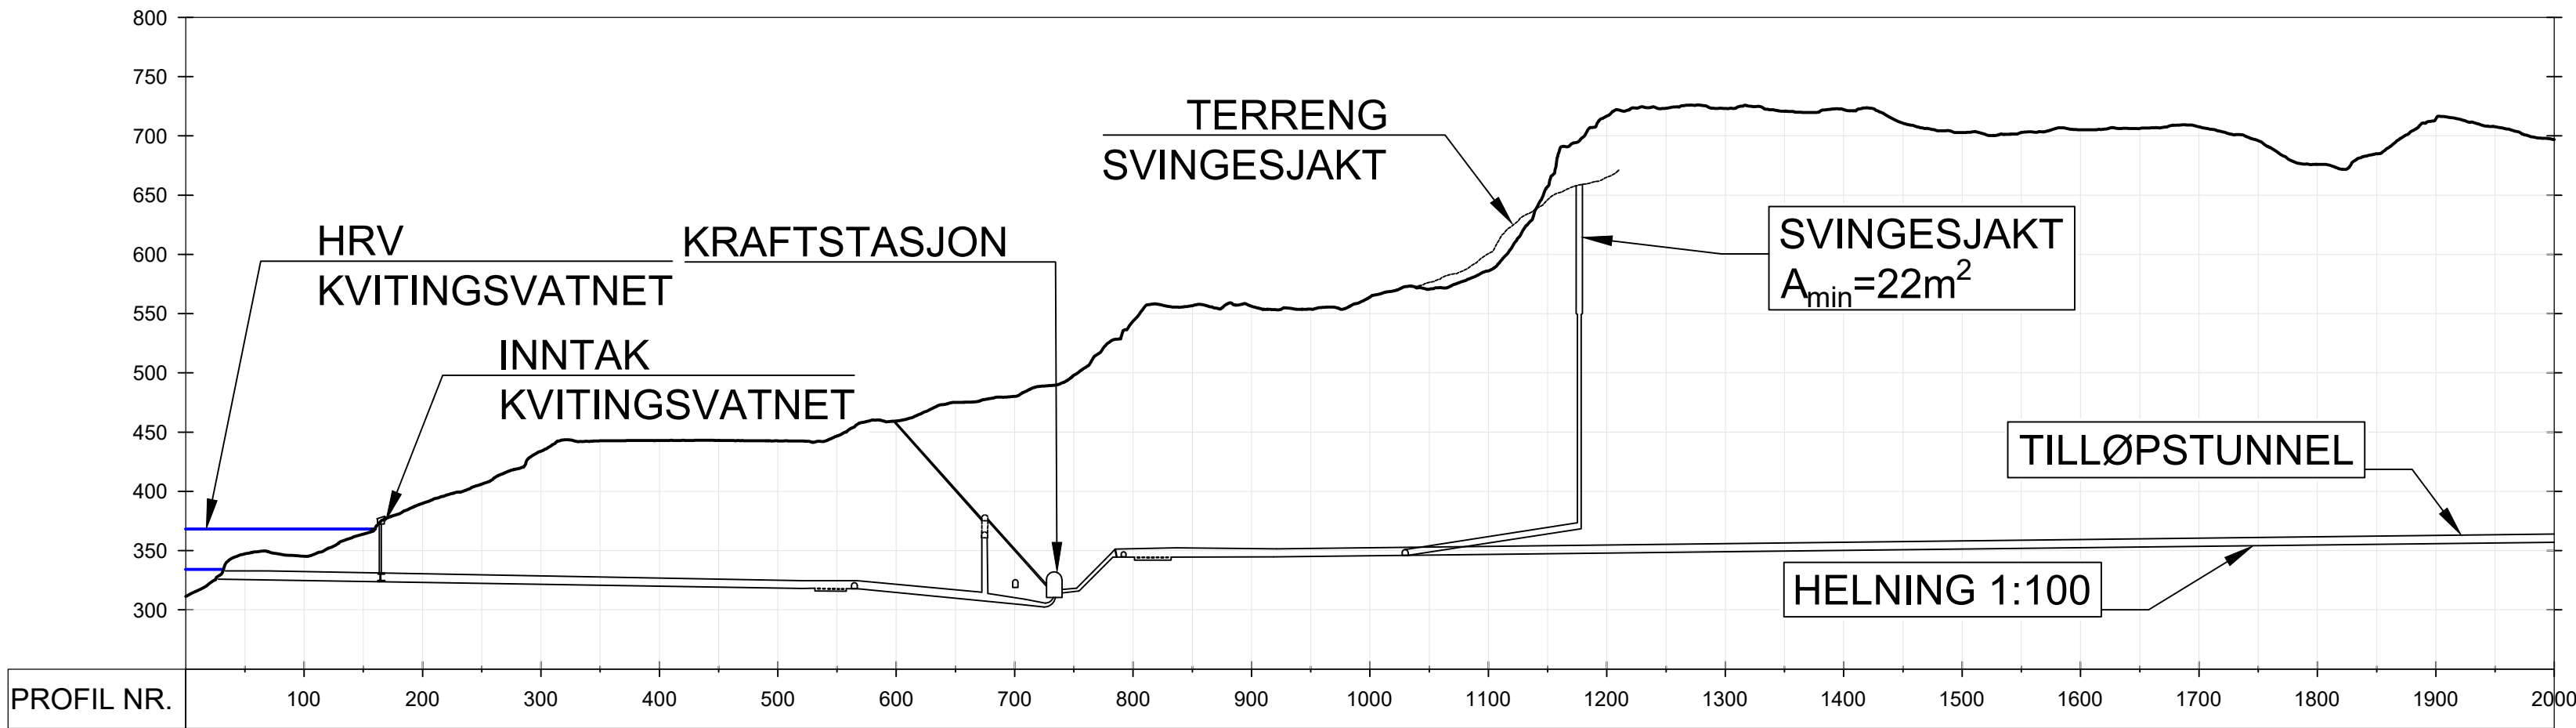

SOTABOTNEN KRAFTVERK - PLAN
1:5000

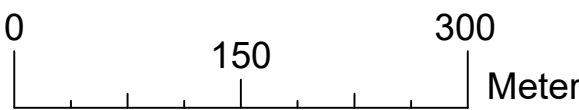

SOTABOTNEN KRAFTVERK - LENGDESNITT - PEL 0-1900
1:5000

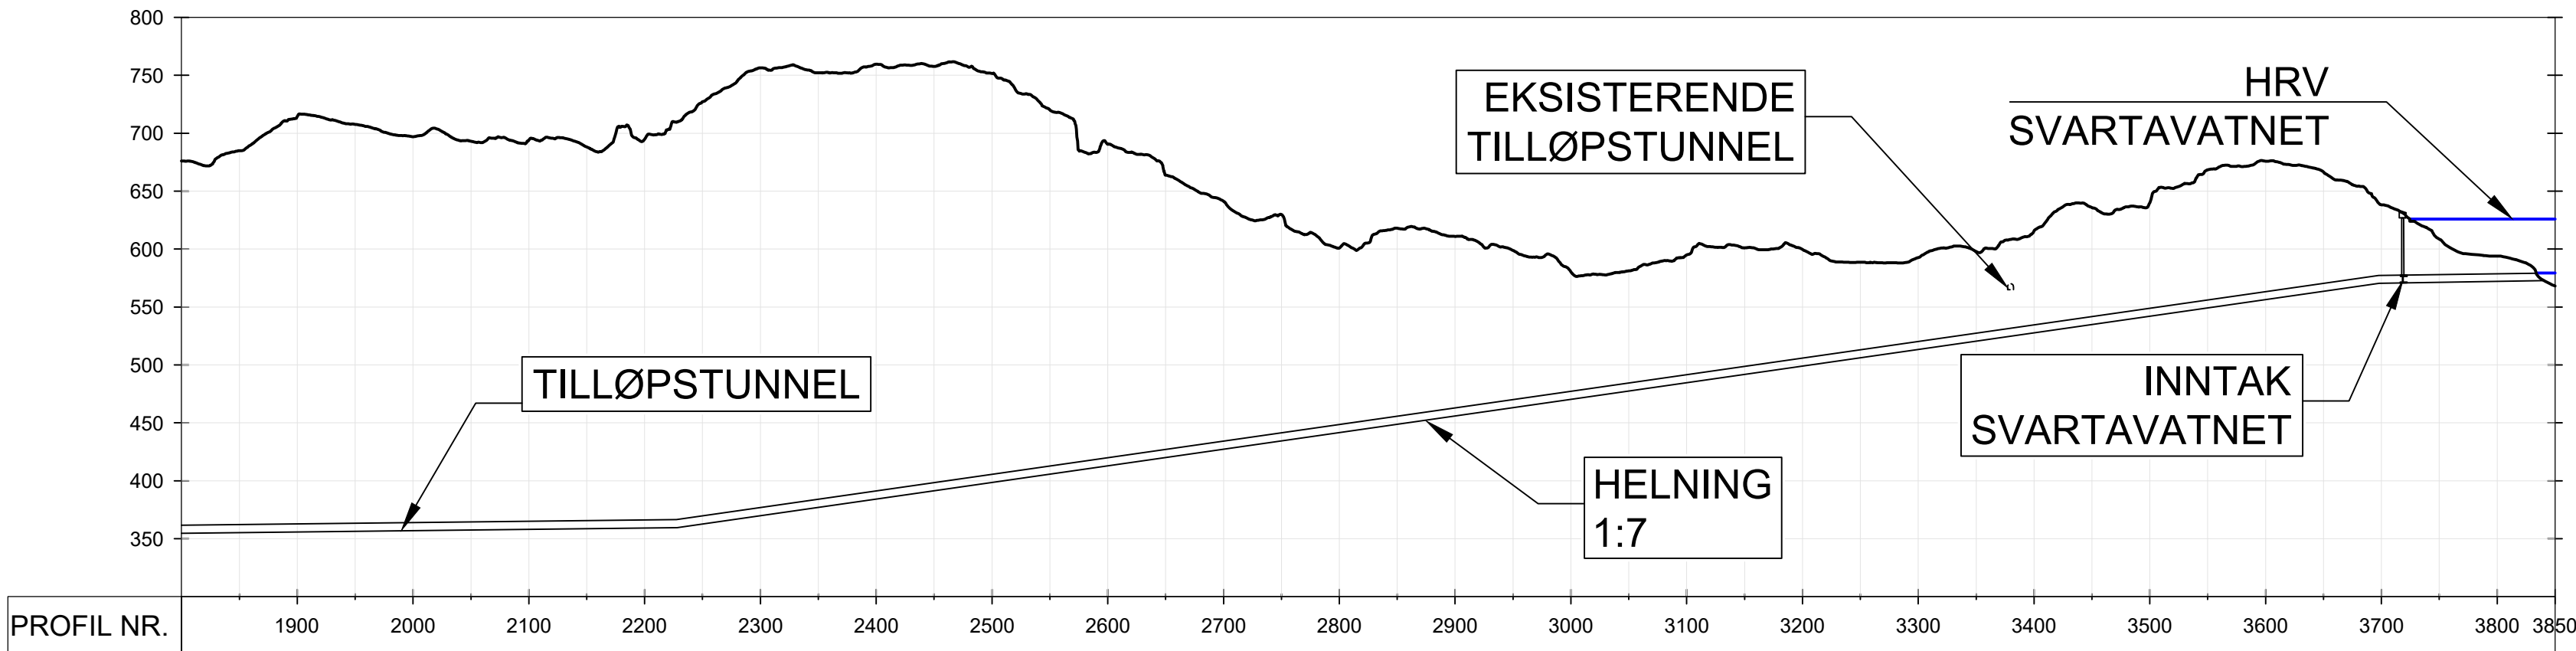

SOTABOTNEN KRAFTVERK - LENGDESNITT - PEL 1900-3800
1:5000

MERKNADER:

GENERELT:

HORISONTAL DATUM: EUREF89 UTM SONE 32N

FORKLARING:

- EKSISTERENDE TUNNELER
- - - NY VANNVEG
- - - NYE TUNNELER

Status	Rev.	Endring	Utført	Kontr.	Ansv.	Dato
OME	MMS	OME	26.01.2026			
EVINY FORNYBAR AS SOTABOTNEN KRAFTVERK KONSEJONSSØKNAD			Oppdragsleiar: Magne Myhra Skog		Format	A1
OVERSIKTSTEGNING PLAN OG SNITT			Oppdragsnr.		10243580	
SWECO 			Disiplin:	Løpenummer:	Status:	Rev.
SWECO Norge AS SLUPPENVEGEN 19, 7037 TRONDHEIM Tlf: 73 83 36 00			B	001	A	03