



Målestokk: 1:5 000	Format: A3
-----------------------	---------------

Rev.nr:	11
Rev.nr:	09
Rev.nr:	10


Kontr.:	TF
Kontr.:	TF
Kontr.:	TF

 Ny
 Nye
 Eksi
 Eksi
 Terr
 Priv

-  Vinsj og trommel
-  Riggområde
-  Rettighetsbelte
-  Ny 132kV-jordkabel
-  0-belte (Ingen skogrydding)
-  Terrengkjøringsone
-  Kraftstasjon/ Trafo/ Bryteranlegg
-  Adkomstveg Øygard kraftverk
-  Eksisterende lysmerking

N 

A horizontal scale bar with a black outline. It is divided into two equal segments by a vertical line. The first segment is filled with solid black, and the second segment is white. Above the bar, the numbers 0, 125, and 250 are positioned at the start, the division line, and the end, respectively. The word "Meters" is written to the right of the bar.

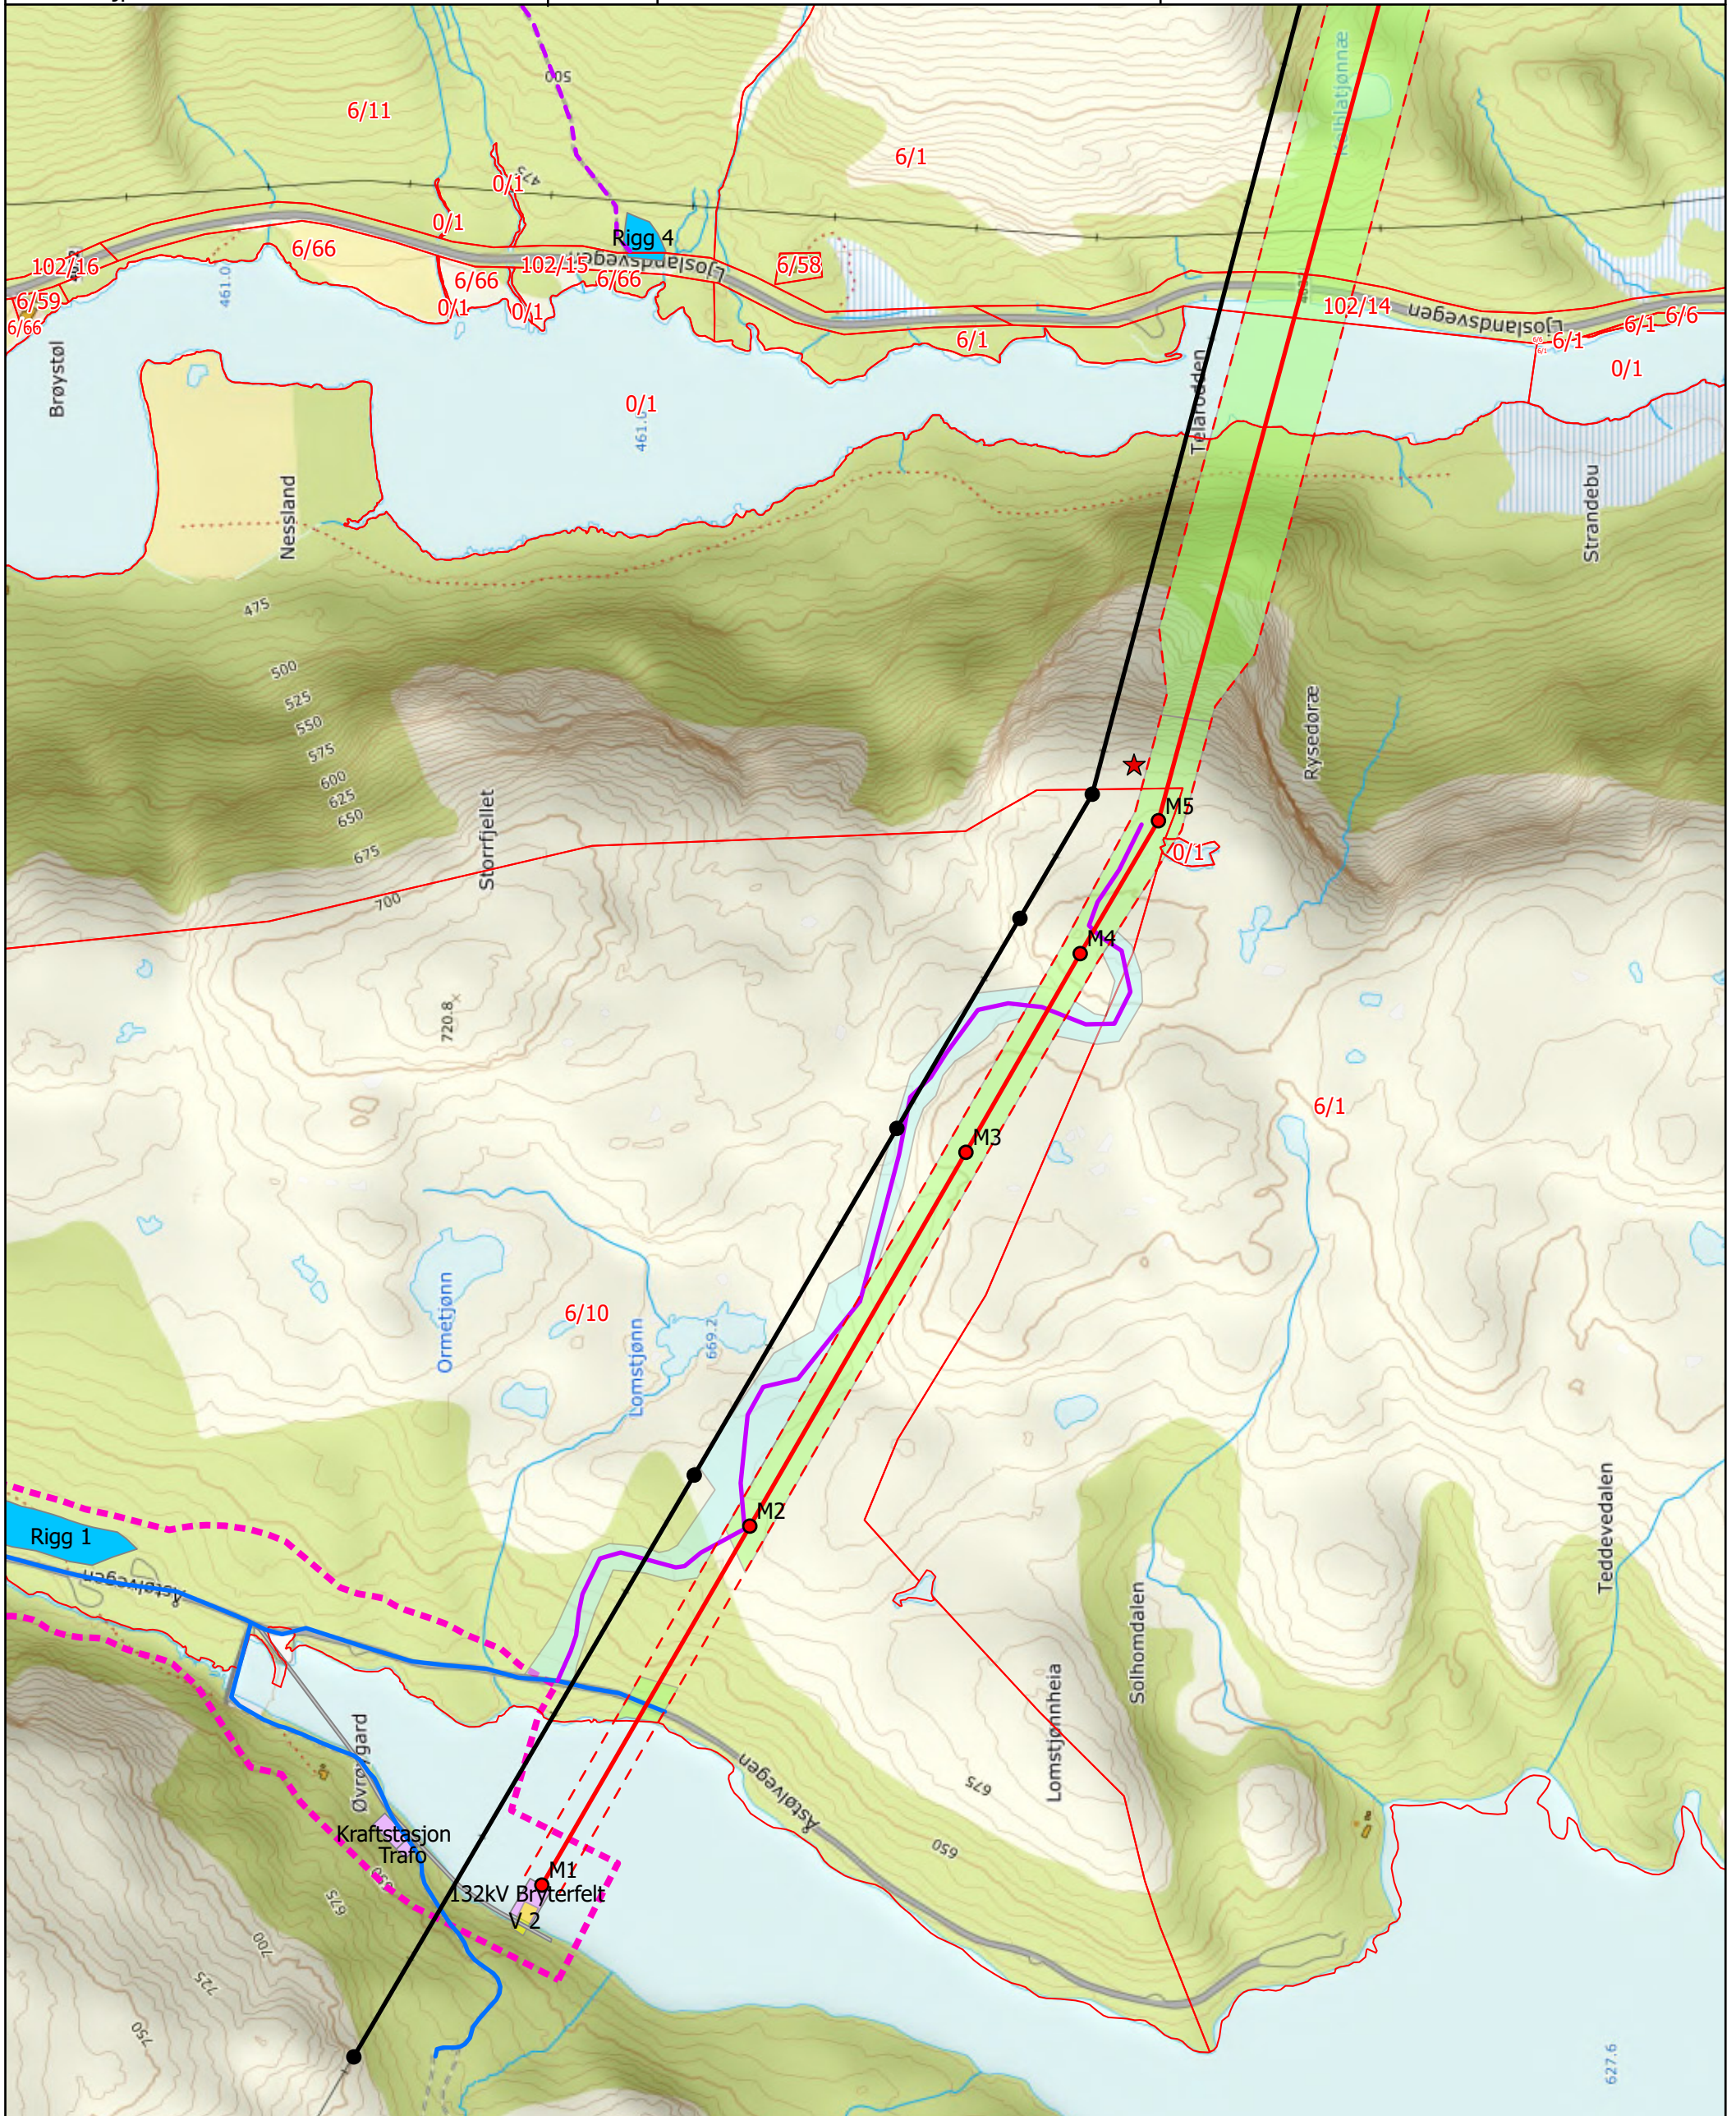




Målestokk: 1:5 000	Format: A3
-----------------------	---------------

Godkj.: POJ
Godkj.: POJ
Godkj.: POJ

-  Vinsj og trommel
-  Riggområde
-  Rettighetsbelte
-  Ny 132kV-jordkabel
-  0-belte (Ingen skogrydding)
-  Terrengkjøringsrøse
-  Kraftstasjon/ Trafo/ Bryteranlegg
-  Adkomstveg Øygaard kraftverk
-  Eksisterende lvsmerking

N

A horizontal scale bar with a black rectangular fill. Above the bar, the numbers 0, 125, and 250 are printed in black. The bar is divided into two segments: a black segment from 0 to 125 and a white segment from 125 to 250. The word "Meters" is printed in black at the right end of the bar.

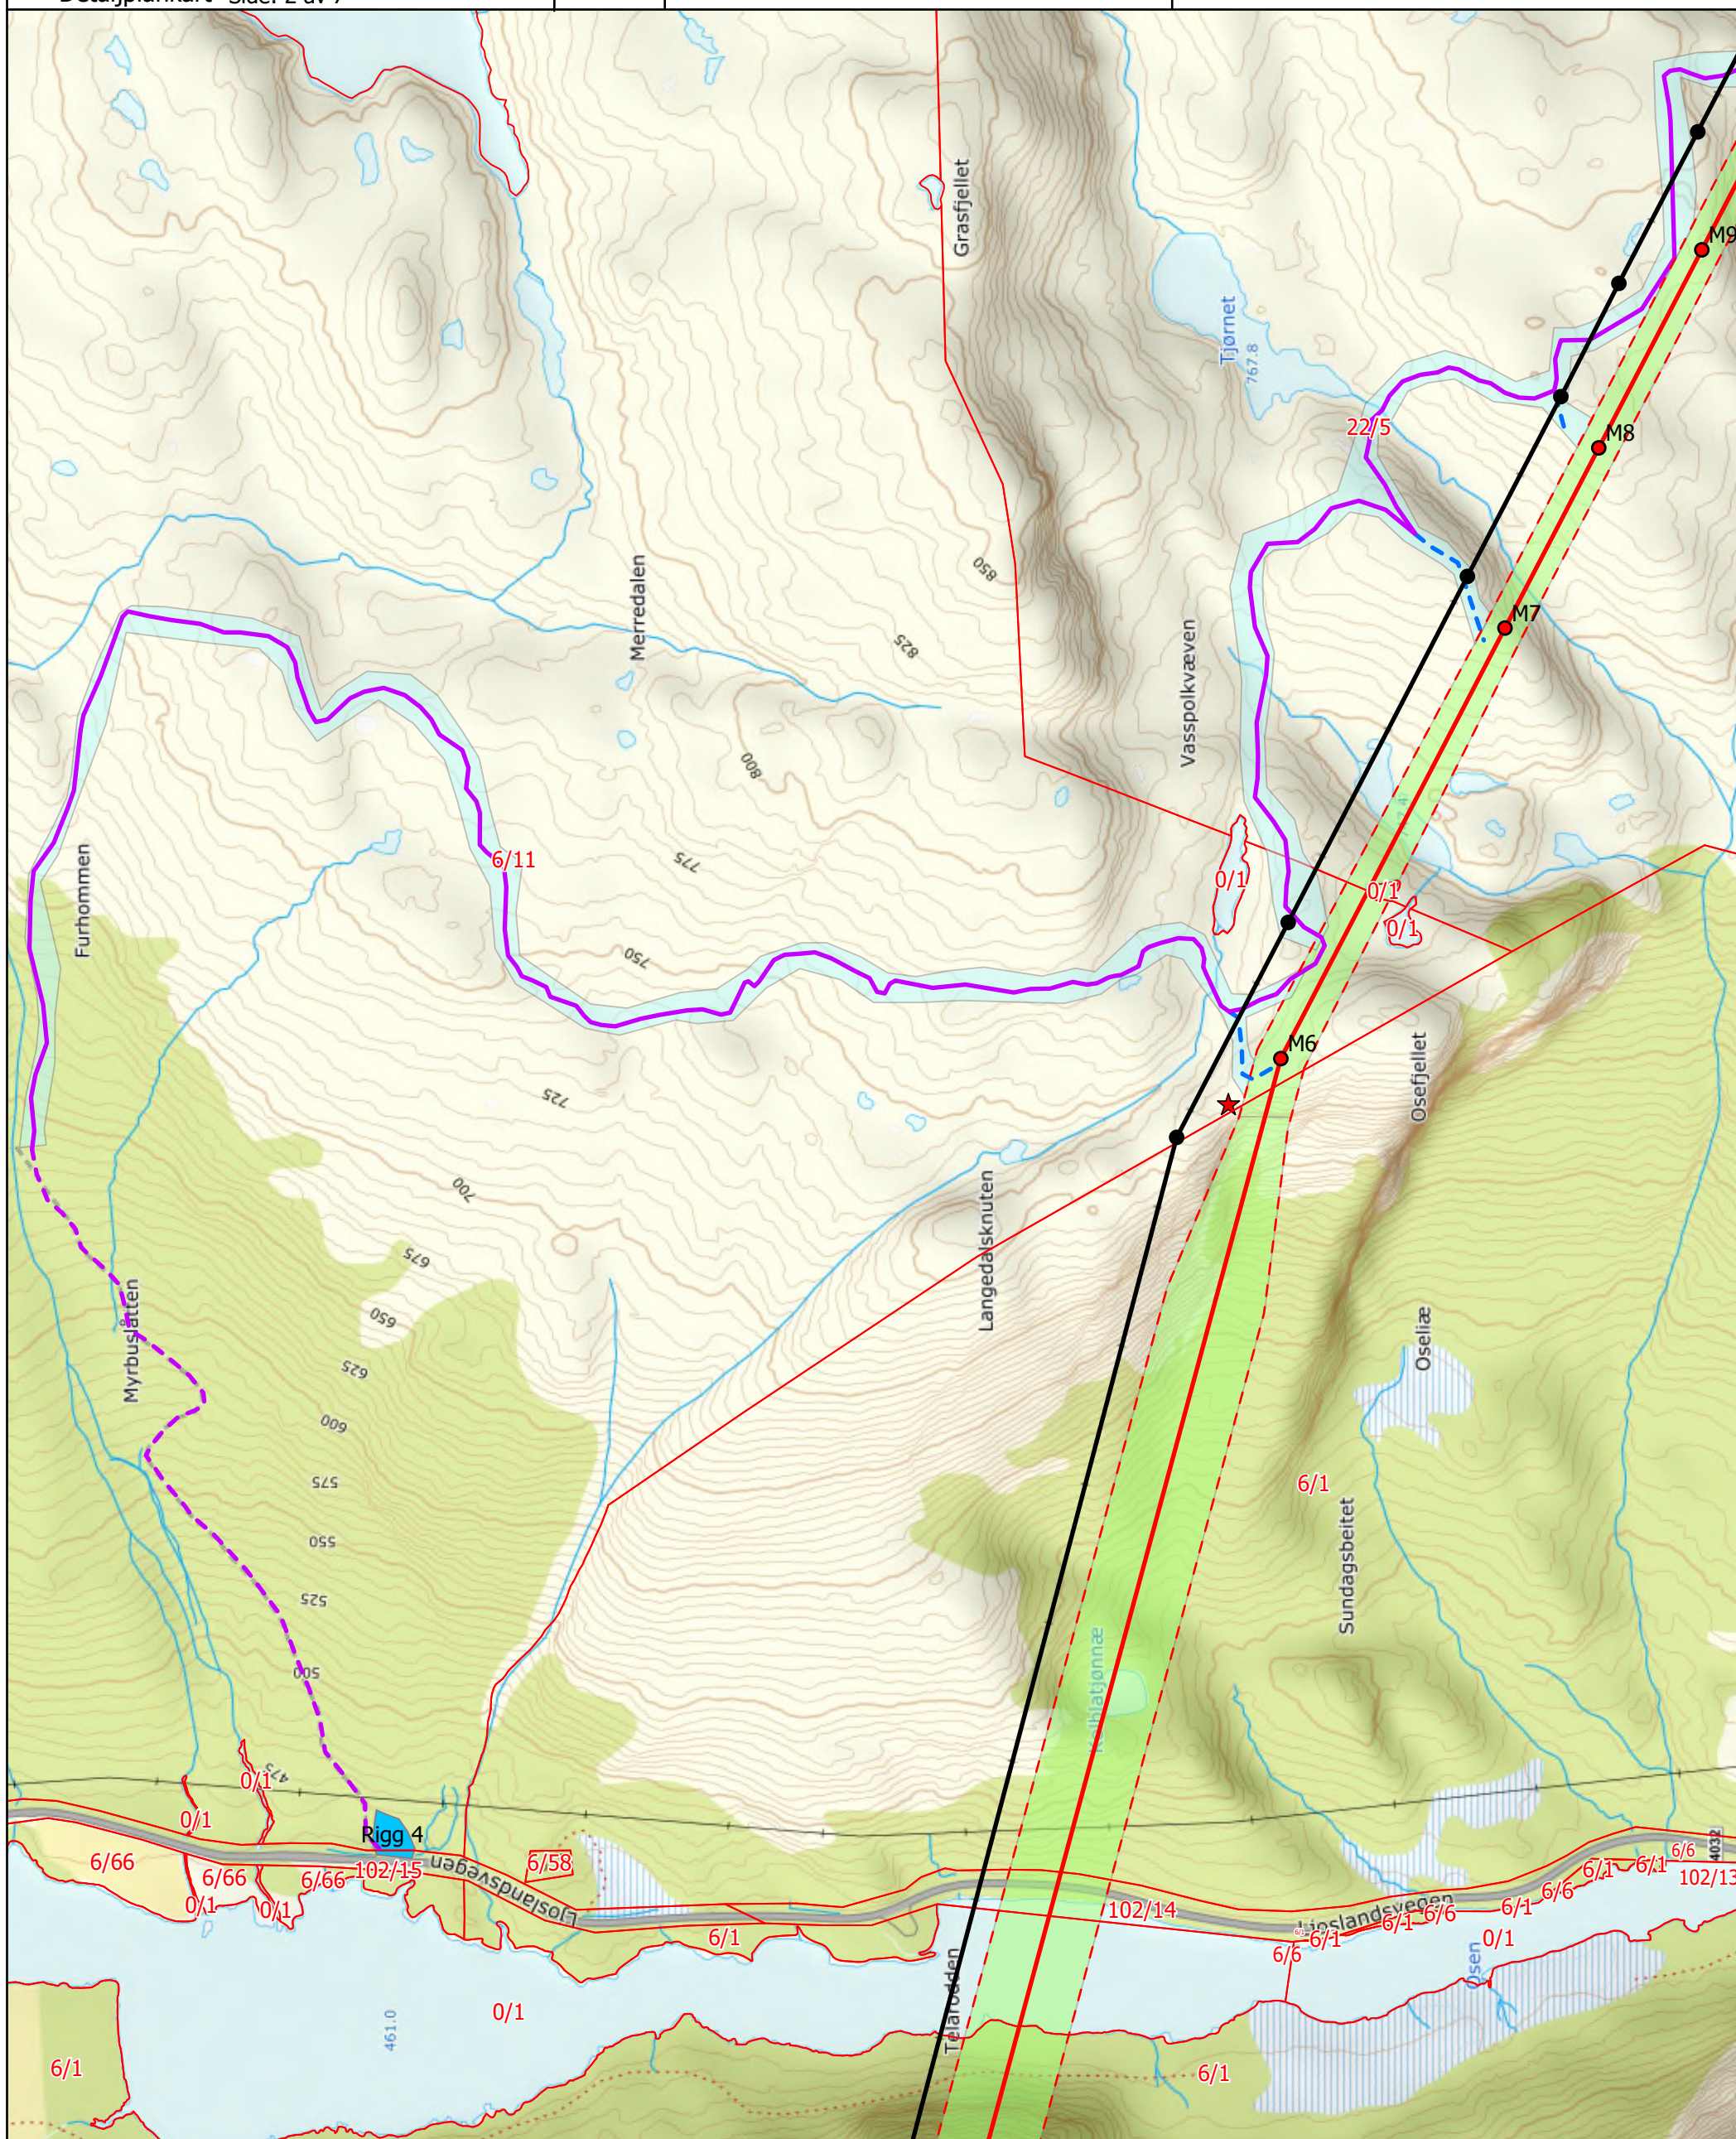



Målestokk: 1:5 000	Format: A3
-----------------------	---------------

Rev.nr:	11
Rev.nr:	09
Rev.nr:	10


Kontr.:	TF
Kontr.:	TF
Kontr.:	TF

 Ny
 Nye
 Eks
 Eks
 Tern
 Priv

-  Vinsj og trommel
-  Riggområde
-  Rettighetsbelte
-  Ny 132kV-jordkabel
-  0-belte (Ingen skogrydding)
-  Terrengkjøringsone
-  Kraftstasjon/ Trafo/ Bryteranlegg
-  Adkomstveg Øygard kraftverk
-  Eksisterende lysmerking

$$\mathbb{N} \triangleright$$

A horizontal scale bar with a black rectangular fill. Above the bar, the numbers 0, 125, and 250 are printed in black. The bar is divided into two segments: a solid black segment from 0 to 125, and a white segment with a black outline from 125 to 250. The word "Meters" is printed in black at the right end of the bar.

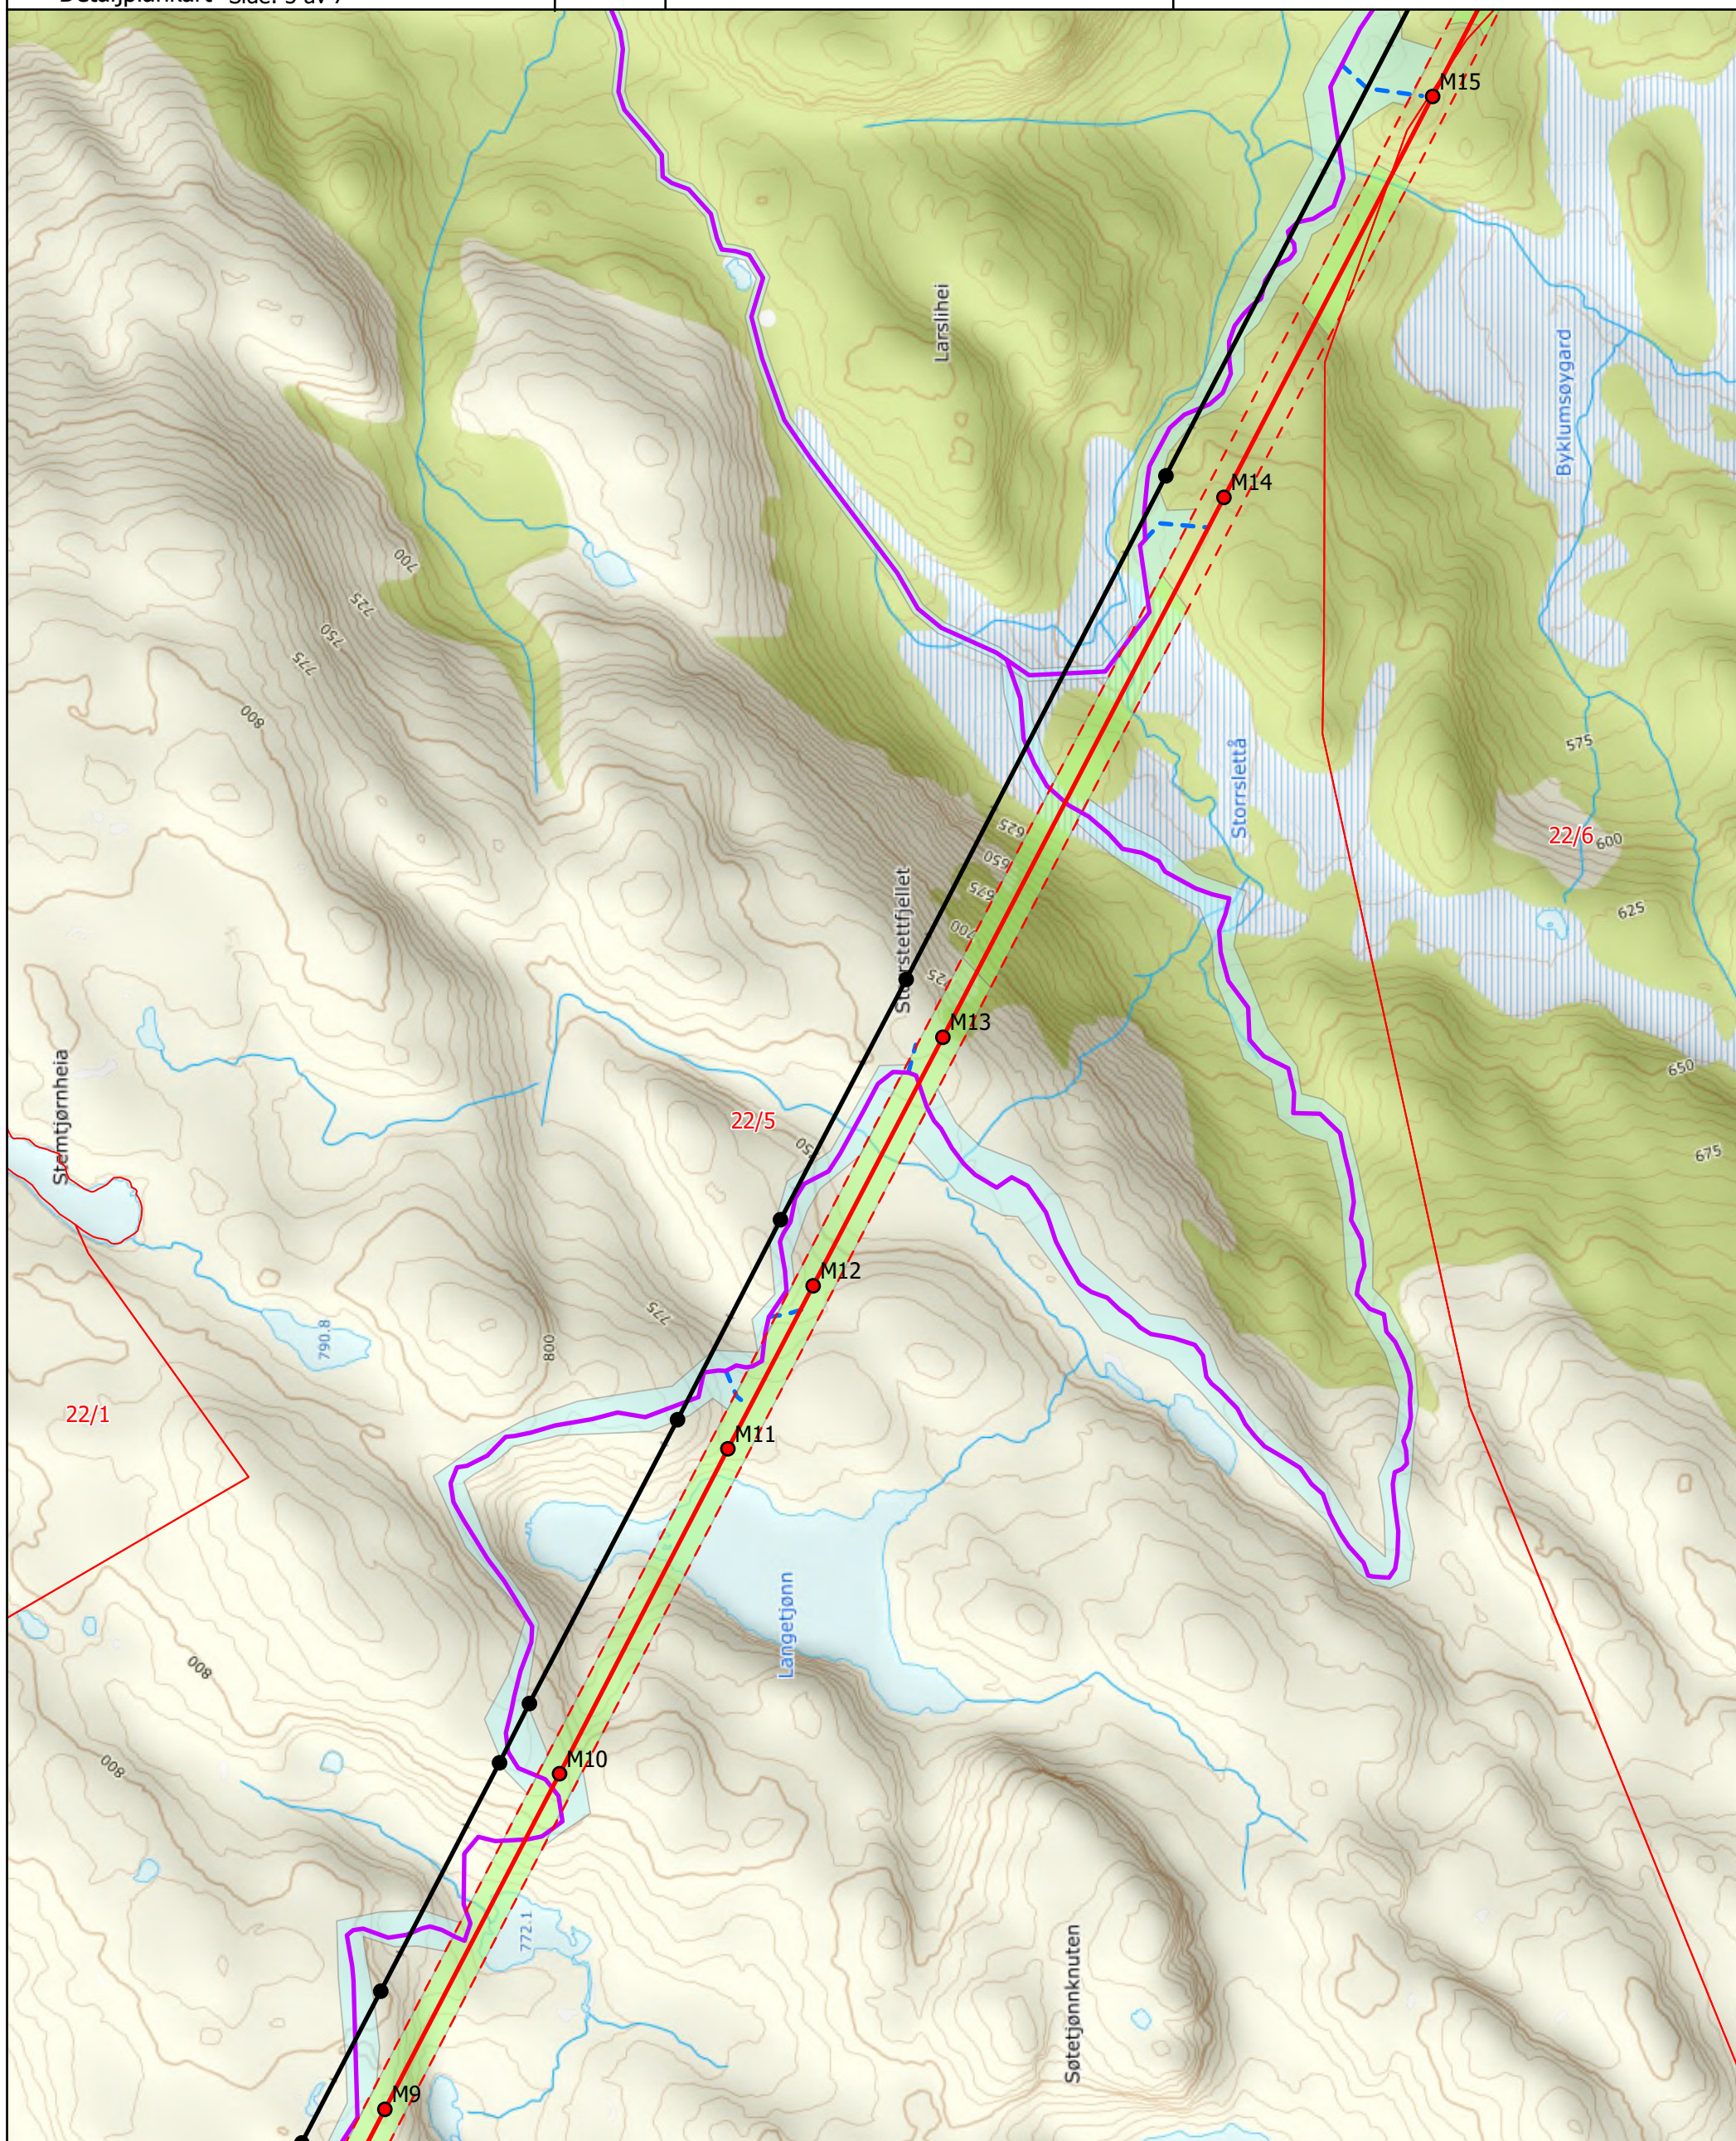



Målestokk: 1:5 000	Format: A3
-----------------------	---------------

Rev.nr:	11
Rev.nr:	09
Rev.nr:	10

Kontr.:	TF
Kontr.:	TF
Kontr.:	TF


Godkj.: **POJ**

- Terrengtransport, midlertidig
- Drivbrygger

0-belte (Ingen skogrydding)

N 

A horizontal scale bar with a black segment from 0 to 125 and a white segment from 125 to 250. The word "Meters" is at the right end.

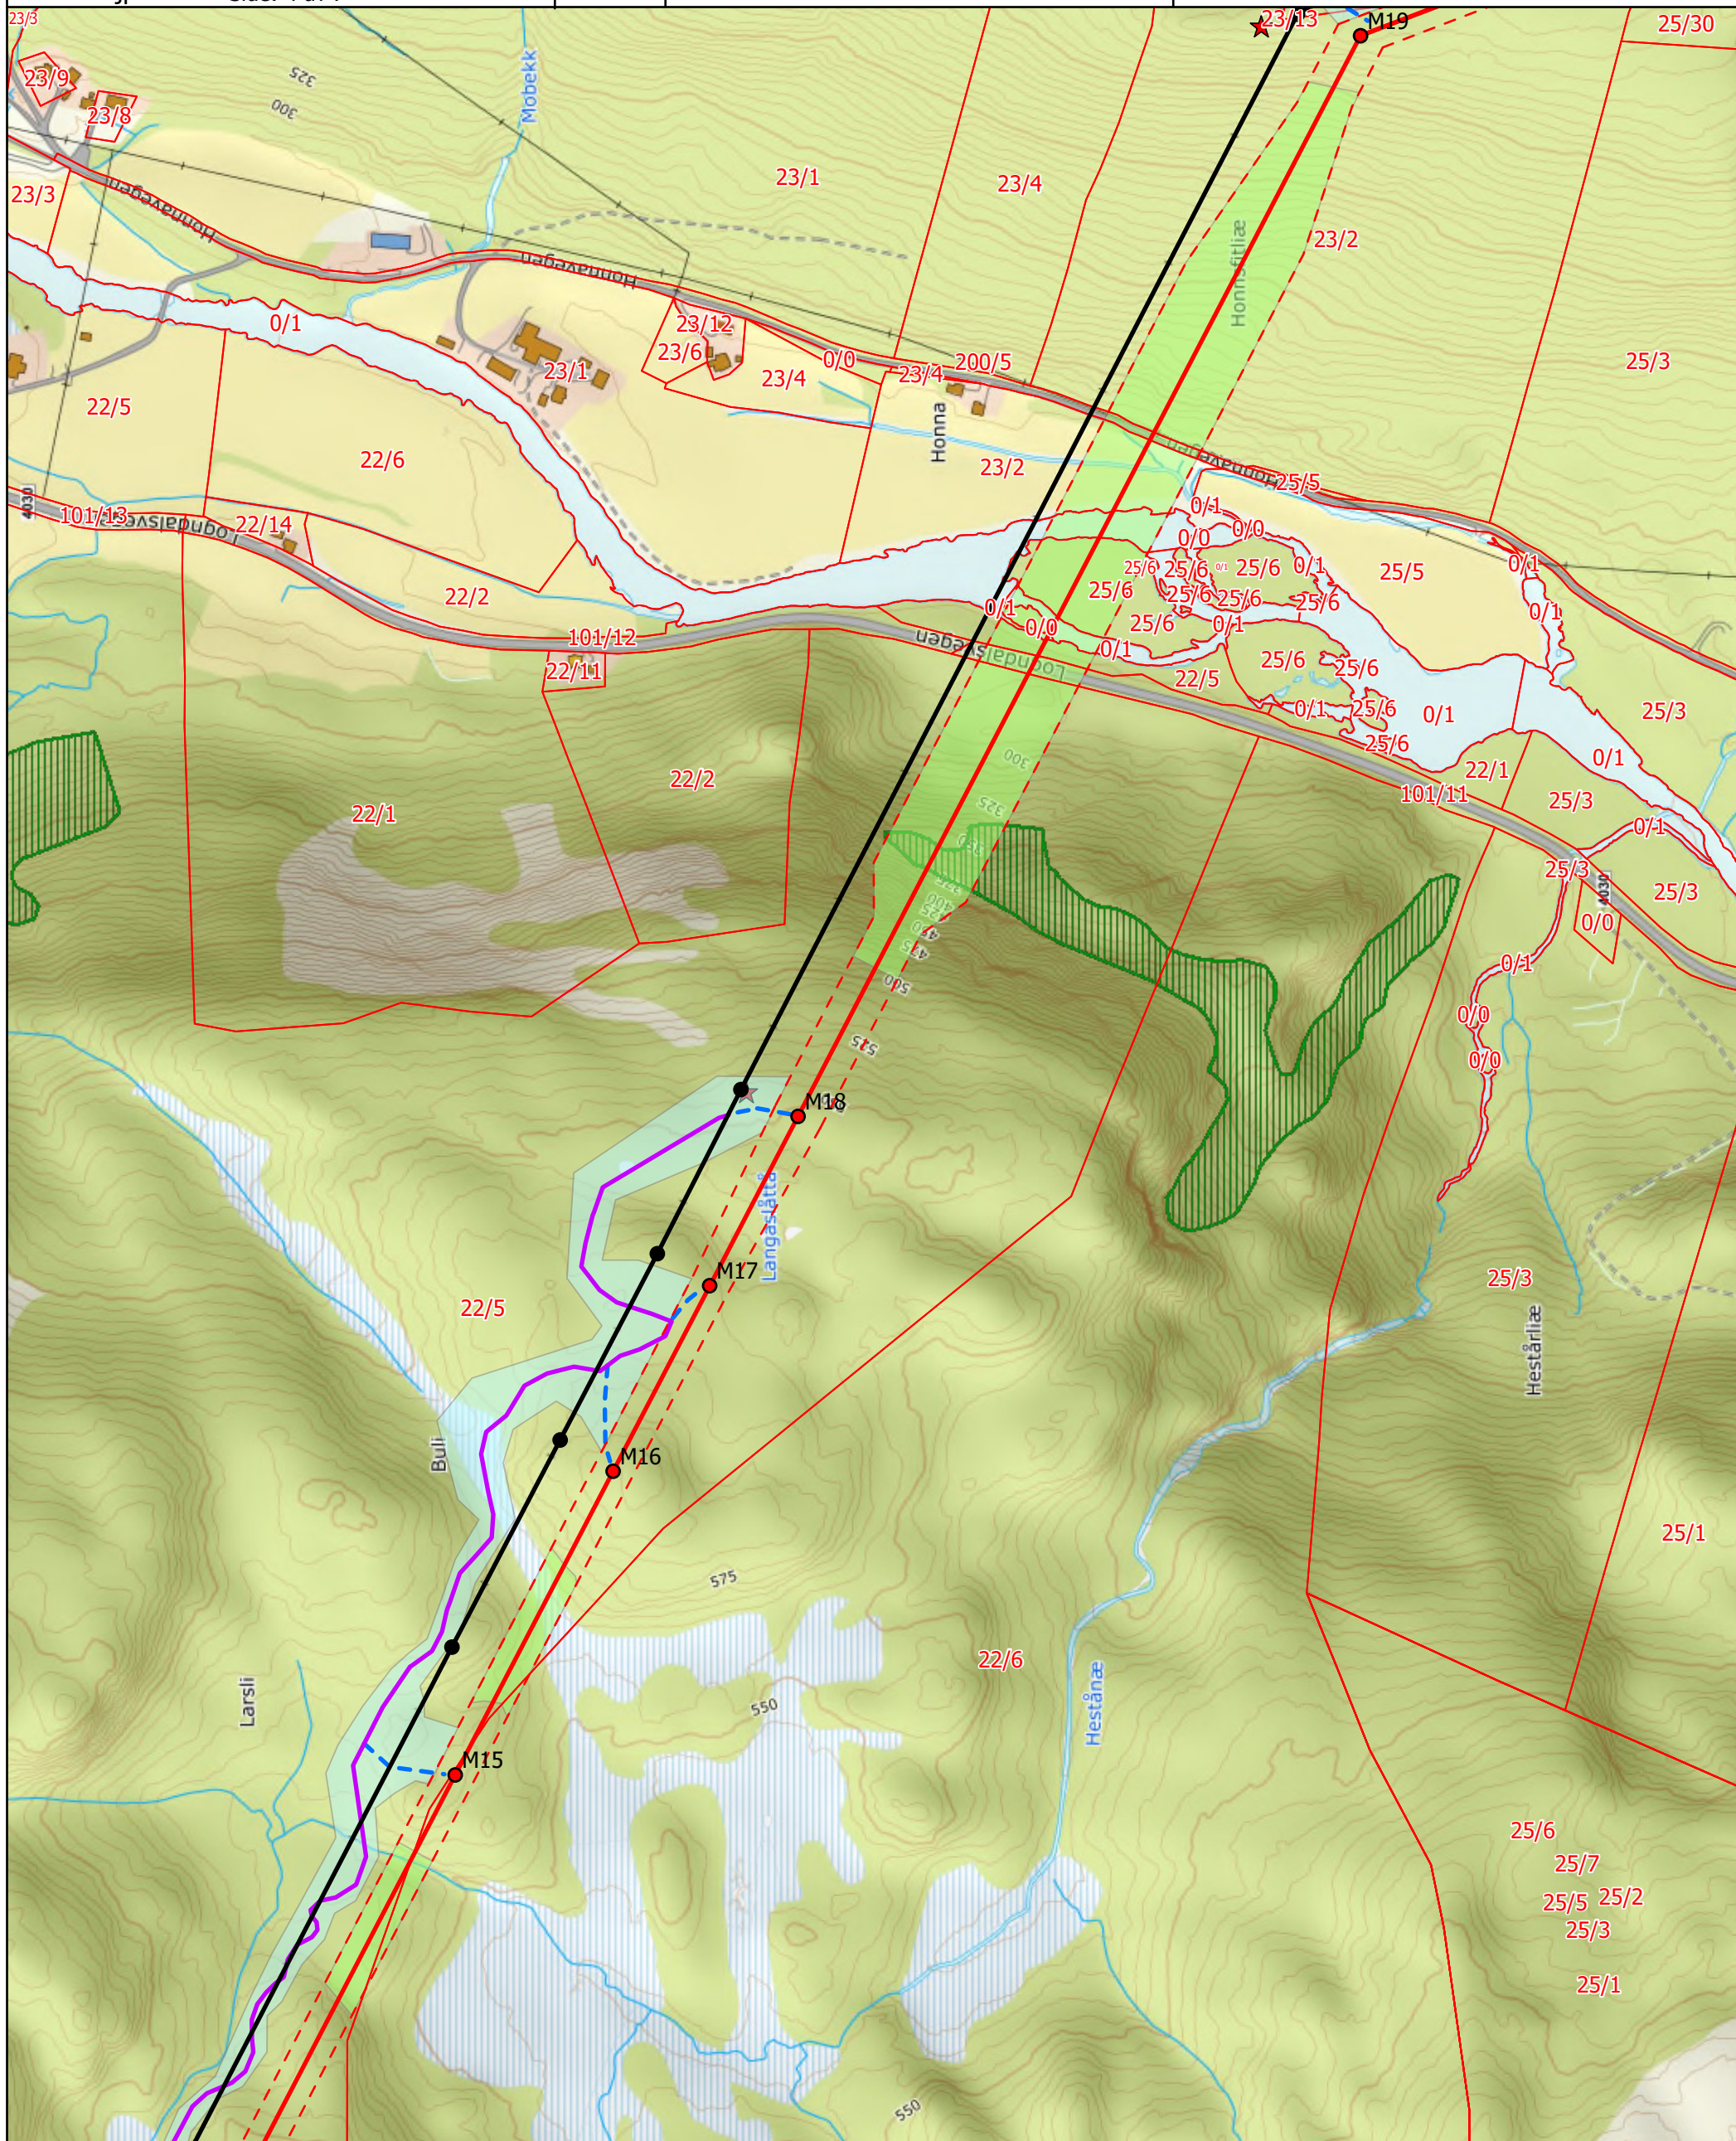



Tegn.nr:
3297-KA-0002-10

Målestokk:
1:5 000

Format:
A3

Dato:
20.11.2025

Rev. dato:
17.11.2025

Rev. dato:
18.09.2025

Rev.nr:
11

Rev.nr:
09

Rev.nr:
10

Sign.:
FS

Sign.:
FS

Sign.:
FS

Kontr.:
TF

Kontr.:
TF

Kontr.:
TF

Godkj.:
POJ

Godkj.:
POJ

Godkj.:
POJ

Å Energi Vannkraft AS

132kV-ledning Øygard - Honna

Detaljplankart Side: 5 av 7

0125250

Meters

0125250

Meters

Ny 132kV-ledning

Nye 132kV master

Eksisterende 420kV master

Eksisterende 420kV-ledning Fjotland-Honna

Terrengtransport, midlertidig

Privatveg

Statnett slepe, permanent

Traktorveg, permanent

Inngrepsgrense Øygard Kraftverk

Vinsj og trommel

Riggområde

Rettighetsbelte

Ny 132kV-jordkabel

0-belte (Ingen skogrydding)

Terrengkjøringsone

Kraftstasjon/ Trafo/ Bryteranlegg

Adkomstveg Øygard kraftverk

Eksisterende lysmerking



Målestokk: 1:5 000	Format: A3
-----------------------	---------------

Rev.nr:	11
Rev.nr:	09
Rev.nr:	10

Kontr.:	TF
Kontr.:	TF
Kontr.:	TF


Godkj.: **POJ**

— Eksisterende 420kV-ledning Fjotland-Honna
 - - - Terrengtransport, midlertidig
 — Privatveg

- Ny 132kV-jordkabel
- 0-belte (Ingen skogrydding)
- Terrengkjøringsone



0 125 250 Meters

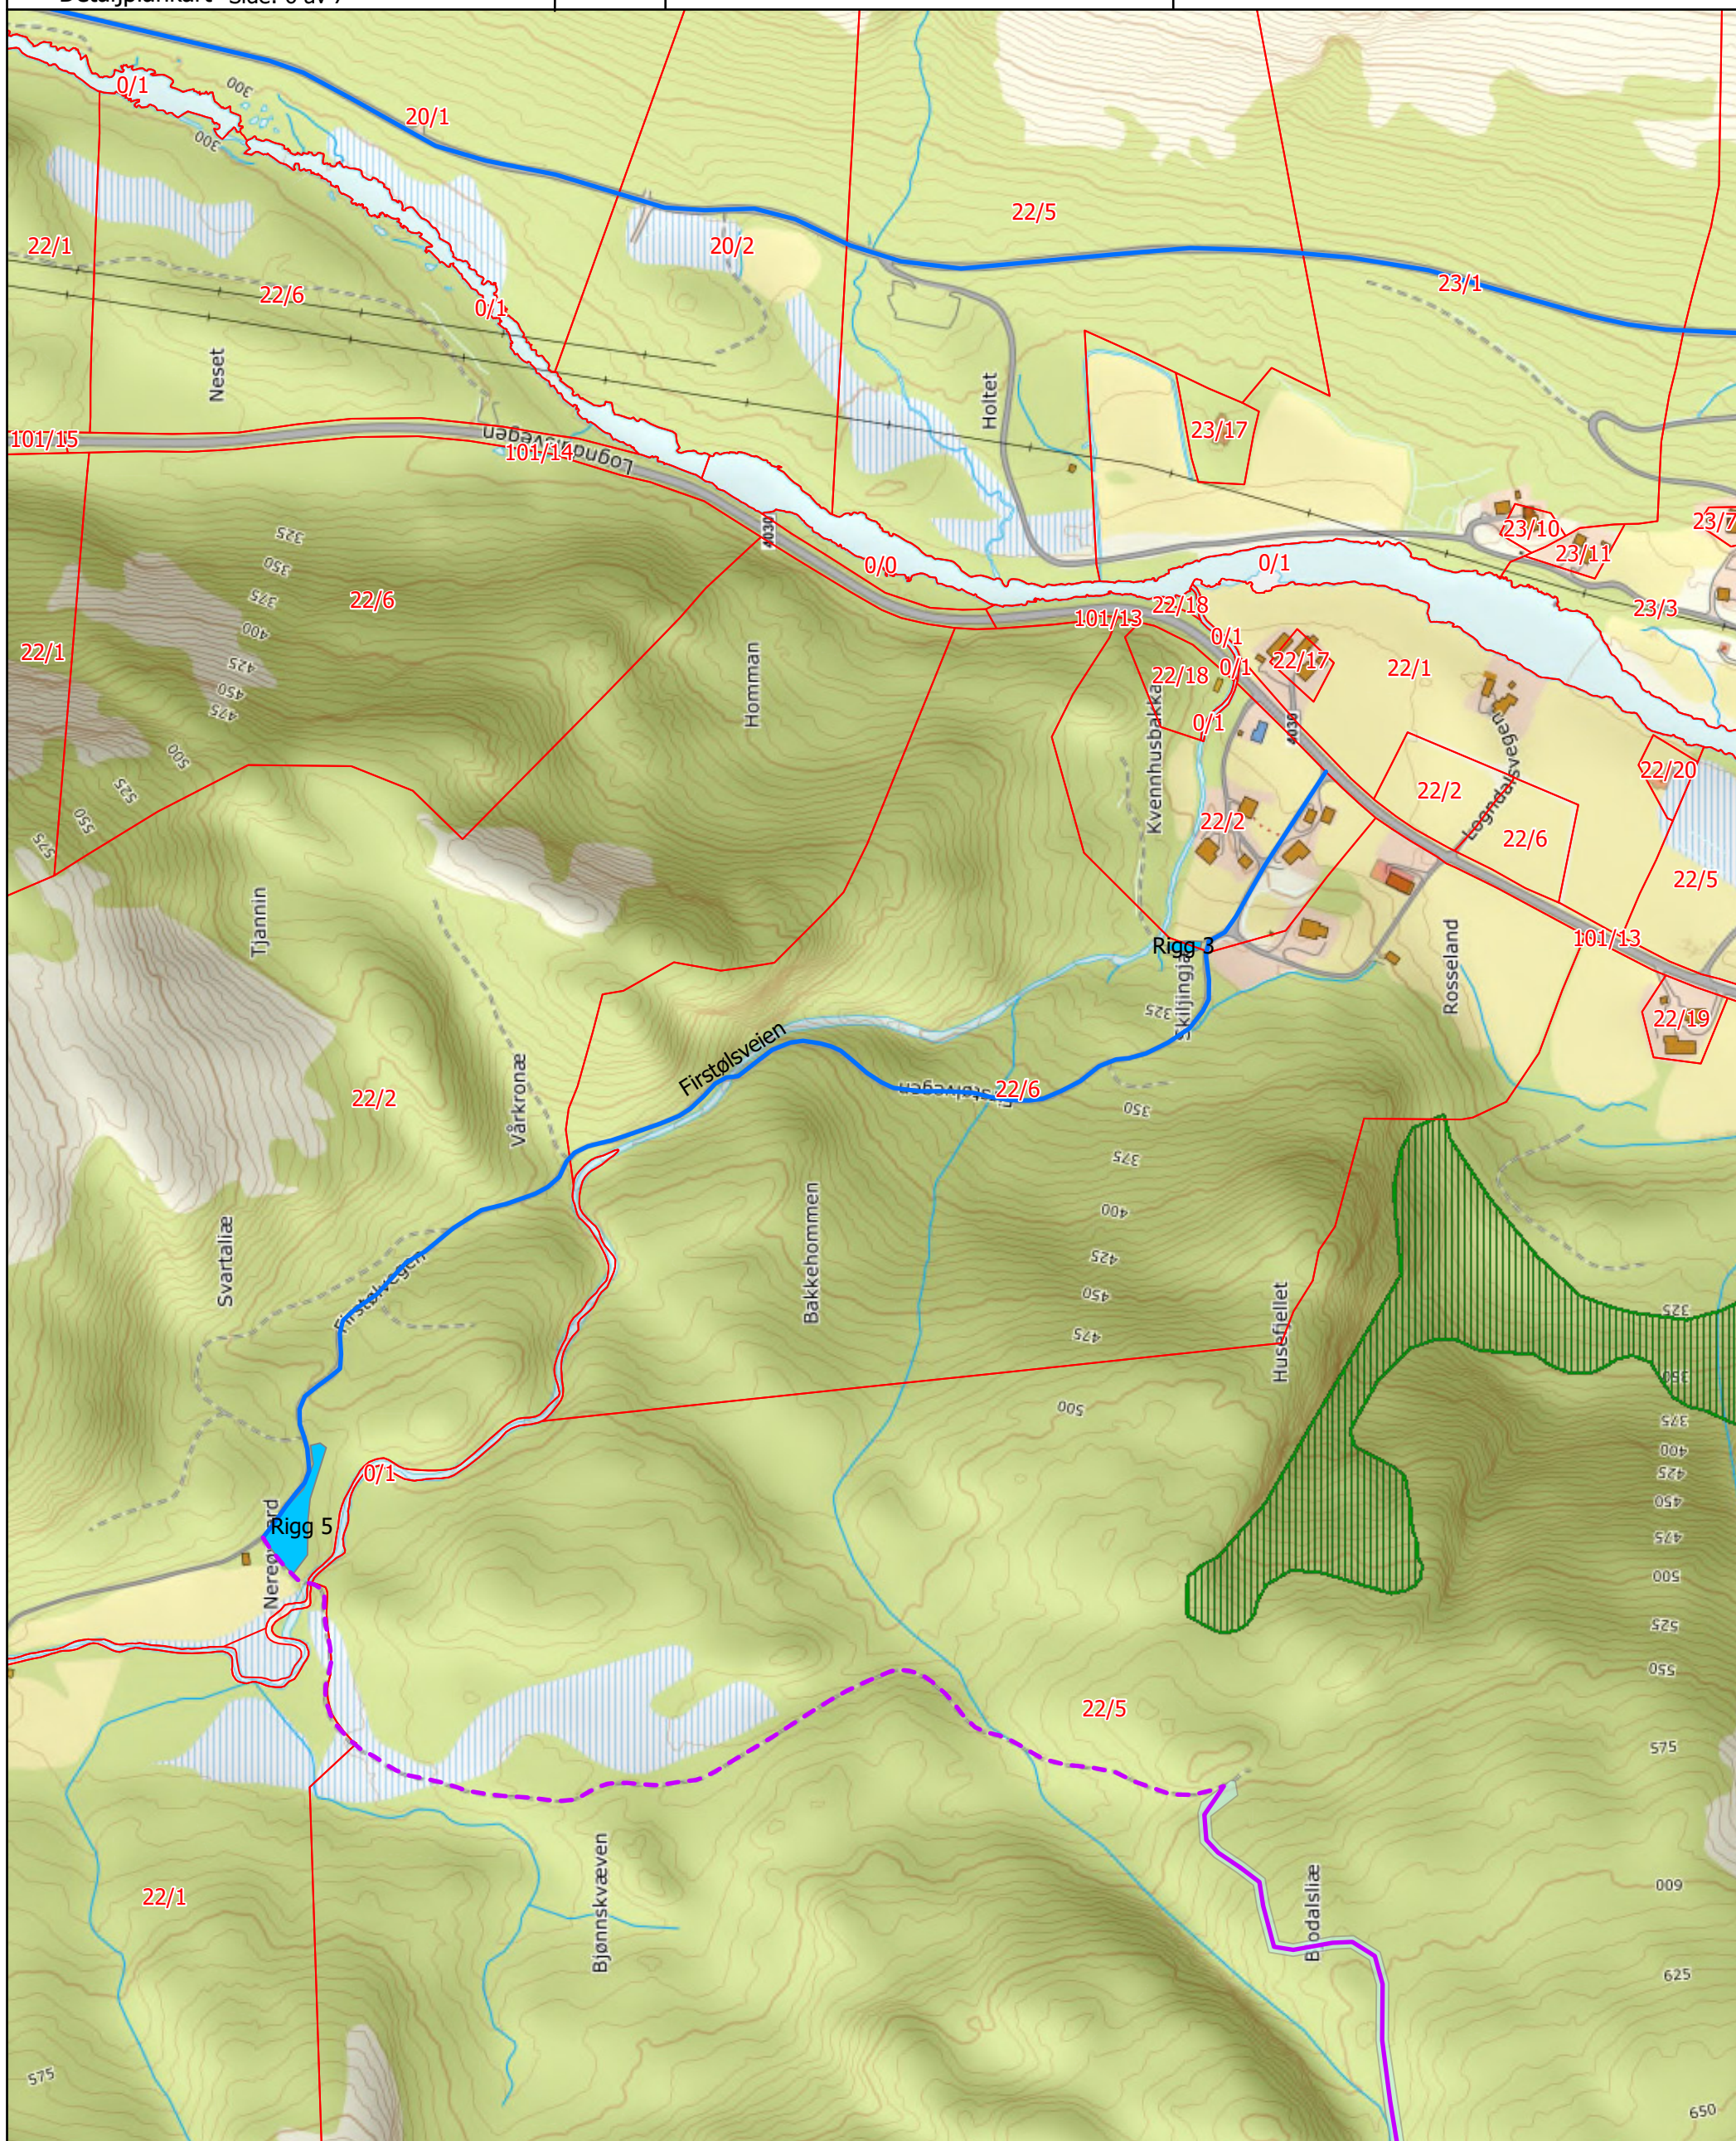



Å Energi Vannkraft AS

132kV-ledning Øygard - Honna

Detaljplankart Side: 7 av 7

Tegn.nr:
3297-KA-0002-10

Målestokk:
1:10 000

Format:
A3

Dato:
20.11.2025

Rev. dato:
17.11.2025

Rev. dato:
18.09.2025

Rev.nr:
11

Rev.nr:
09

Rev.nr:
10

Sign.:
FS

Sign.:
FS

Sign.:
FS

Kontr.:
TF

Kontr.:
TF

Kontr.:
TF

Godkj.:
POJ

Godkj.:
POJ

Godkj.:
POJ

N

0250500Meters

Ny 132kV-ledning

Nye 132kV master

Eksisterende 420kV master

Eksisterende 420kV-ledning Fjotland-Honna

Terrengtransport, midlertidig

Privatveg

Statnett slepe, permanent

Traktorveg, permanent

Inngrepsgrense Øygard Kraftverk

Vinsj og trommel

Riggområde

Rettighetsbelte

Ny 132kV-jordkabel

0-belte (Ingen skogrydding)

Terrengkjøringsone

Kraftstasjon/ Trafo/ Bryteranlegg

Adkomstveg Øygard kraftverk

Eksisterende lysmerking

