

Betong

Pukk 16-32 mm

Sprengt steint

Eksisterende betong


Vann

λ


λ

λ

Fjell

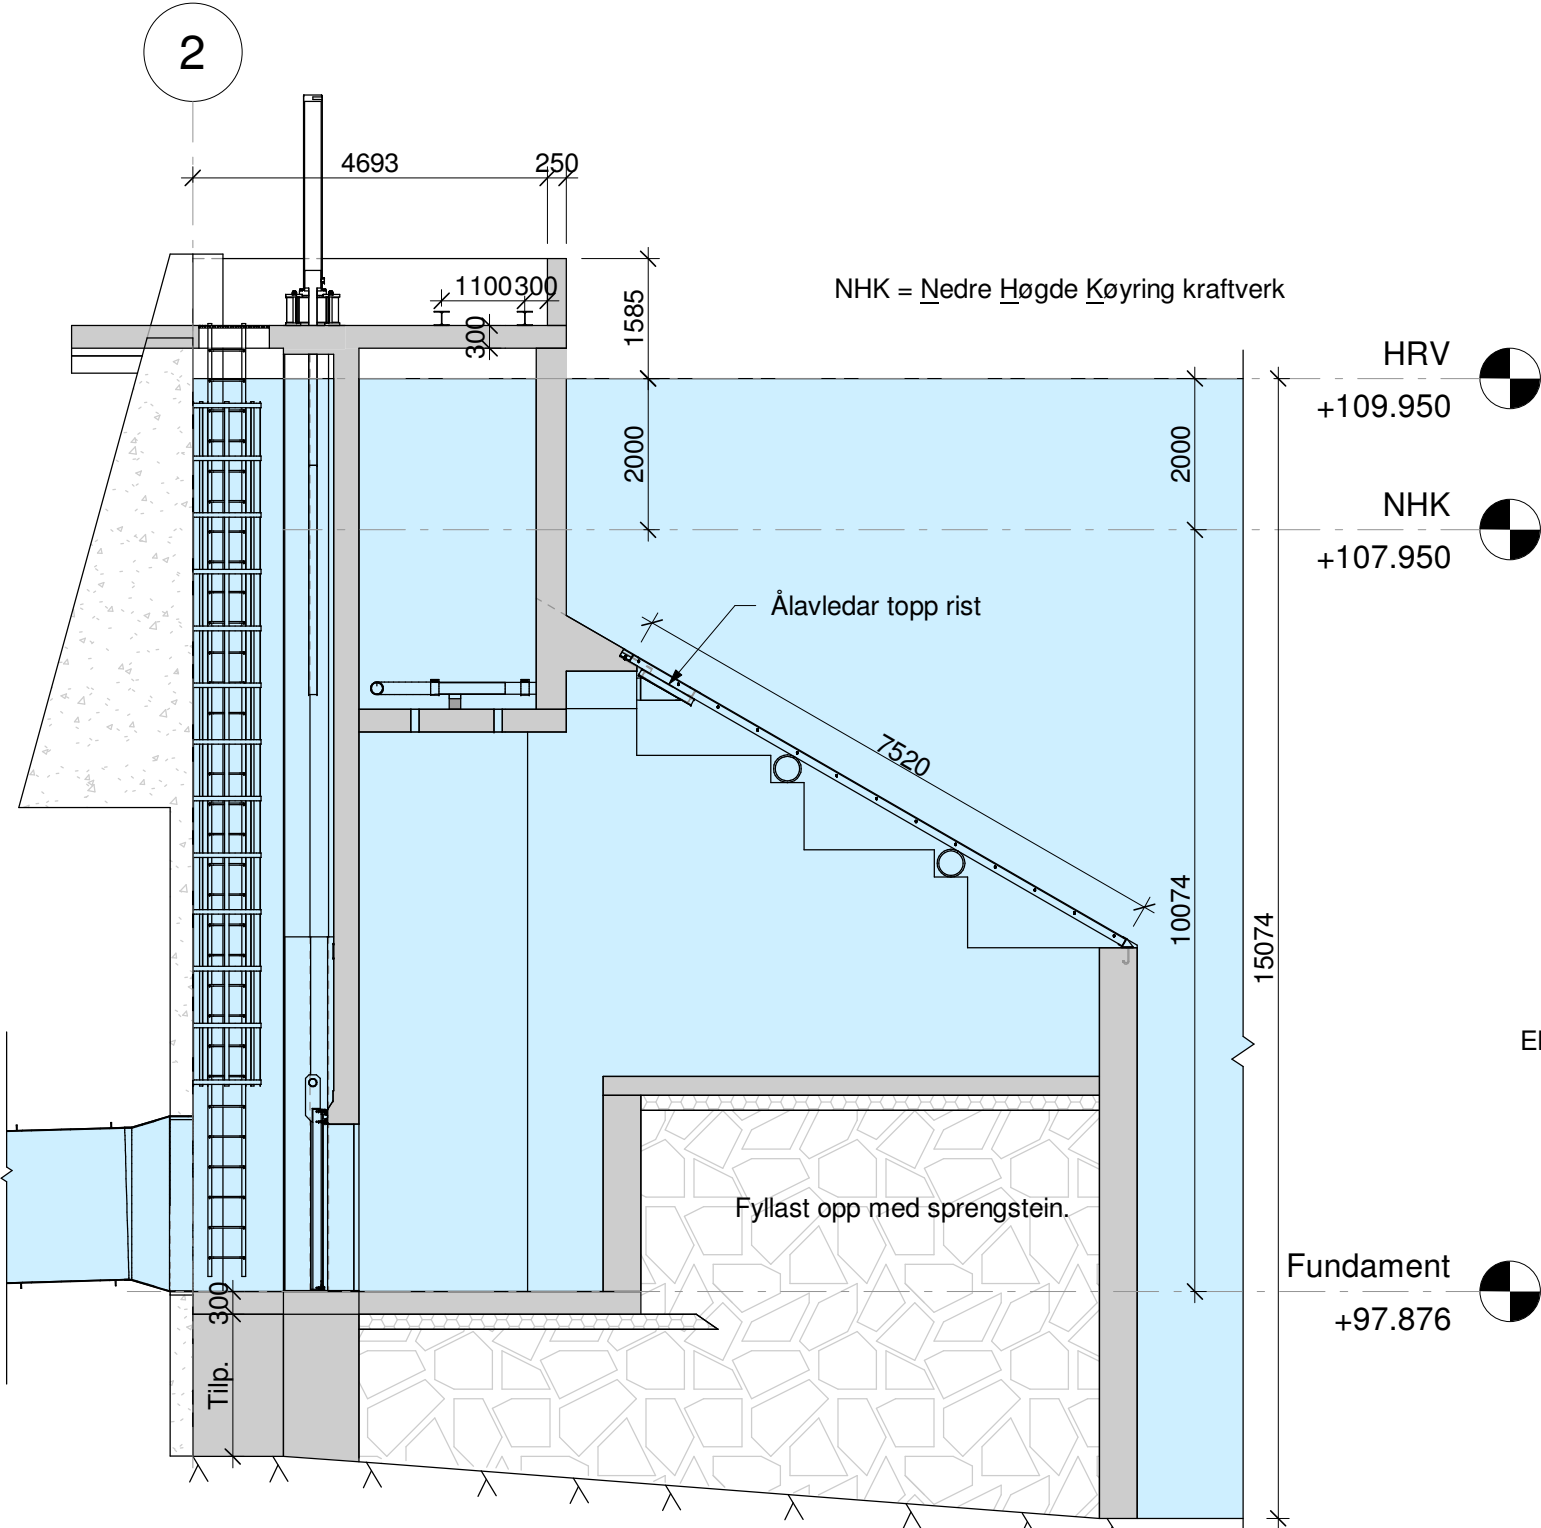

Snitt A
1 : 100

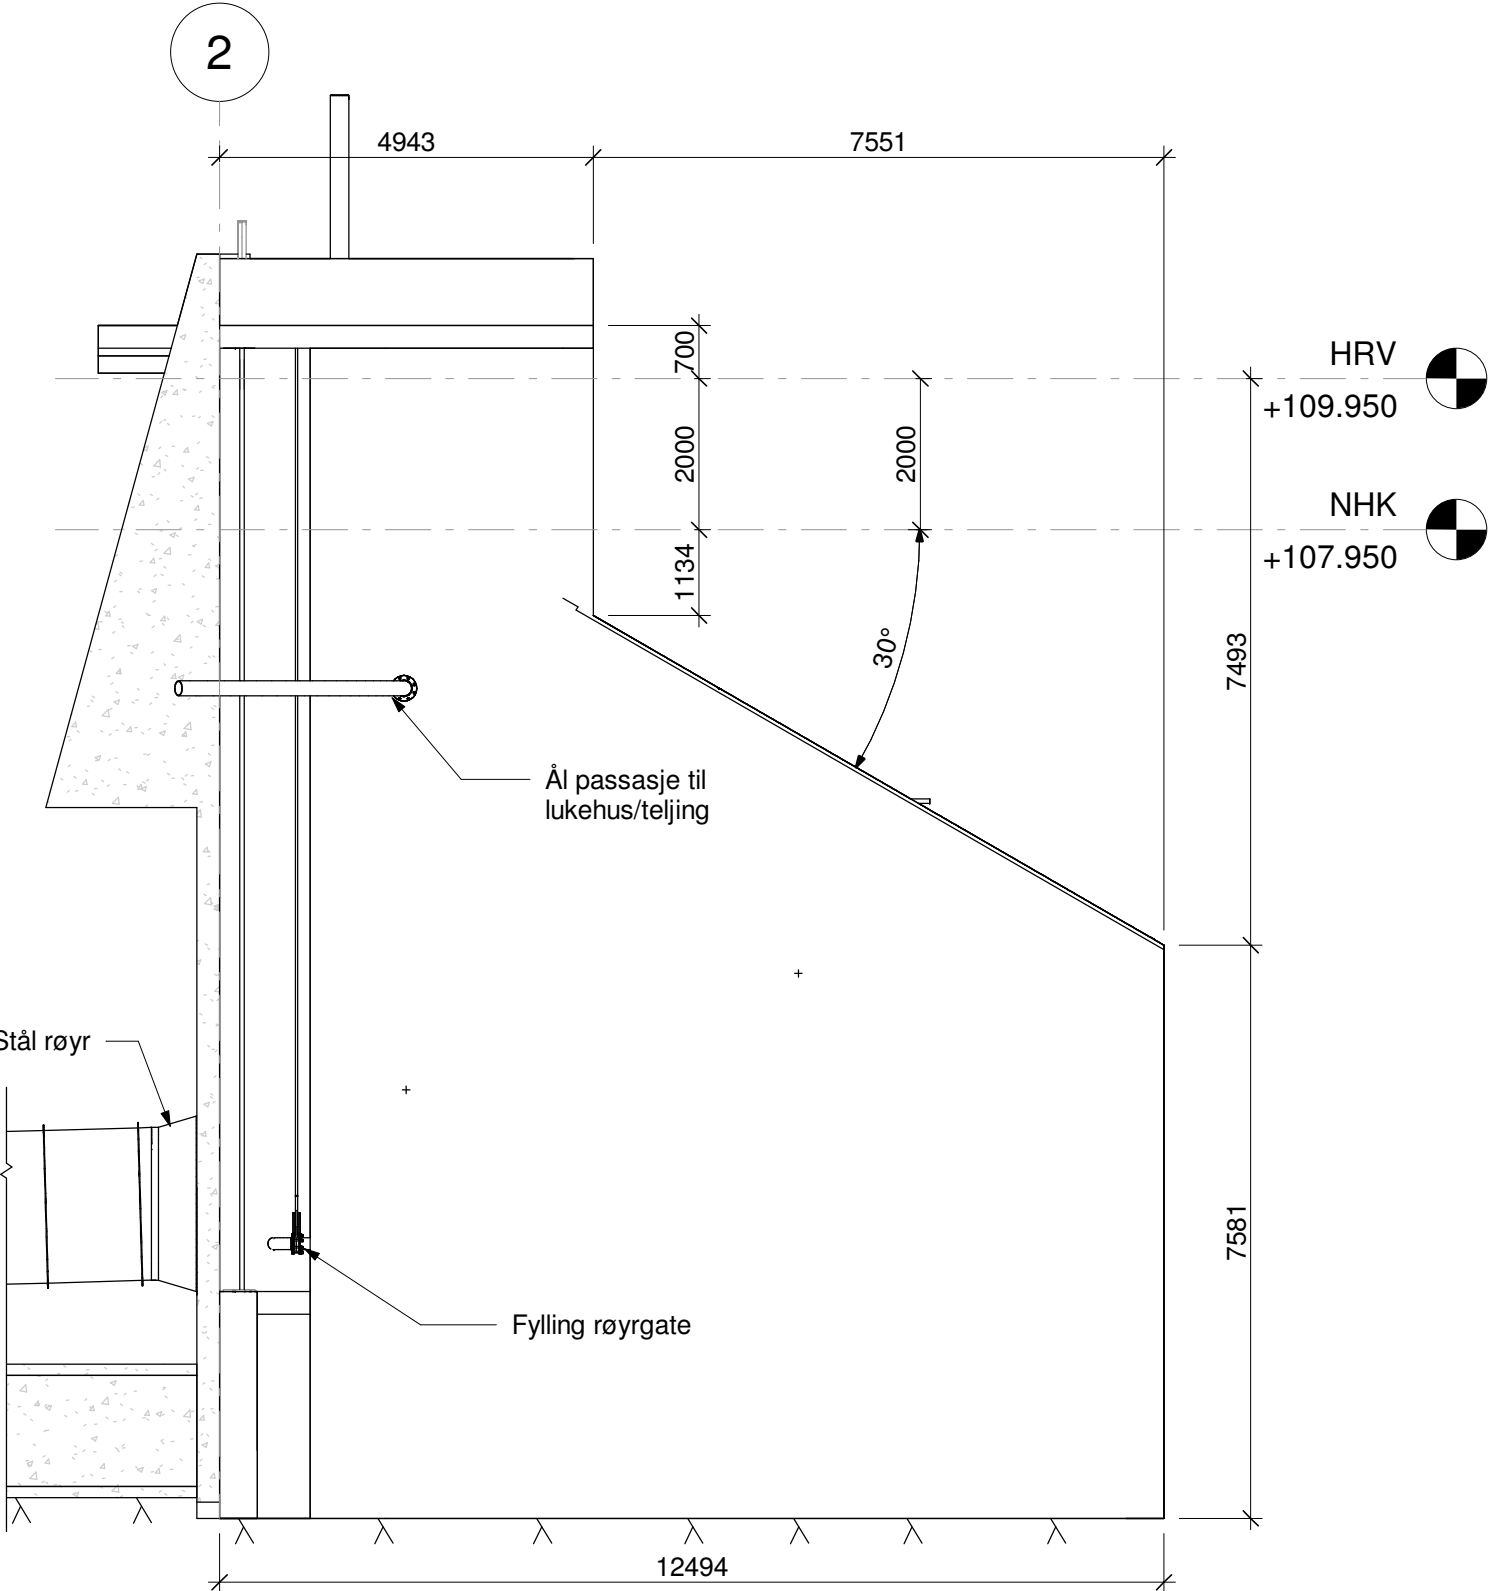

Snitt B
1 : 100

A	Ål inntak/detaljplan	IZW	FH	22.01.2026
Rev.	Revisjon gjeld	Utført	Kontr.	Dato
Koordinatsystem: EUREF89 - SONE 32N		Høgdesystem: NN2000		
Dalane Kraft AS Honnfoss kraftverk		Som bygget teikning	Dato	09.09.2025
		Arbeidsteikning	Teikn	TT
		Anbudsteikning	Kontr.	JAM
		Meldeteikning	Målestokk	As indicated
		Førebels teikning	Format	A3
Lukehus Snitt A og B		Prosjekt nr.	25120	Teikning nr.
		121		Revisjon
		A		

BYSTOL