


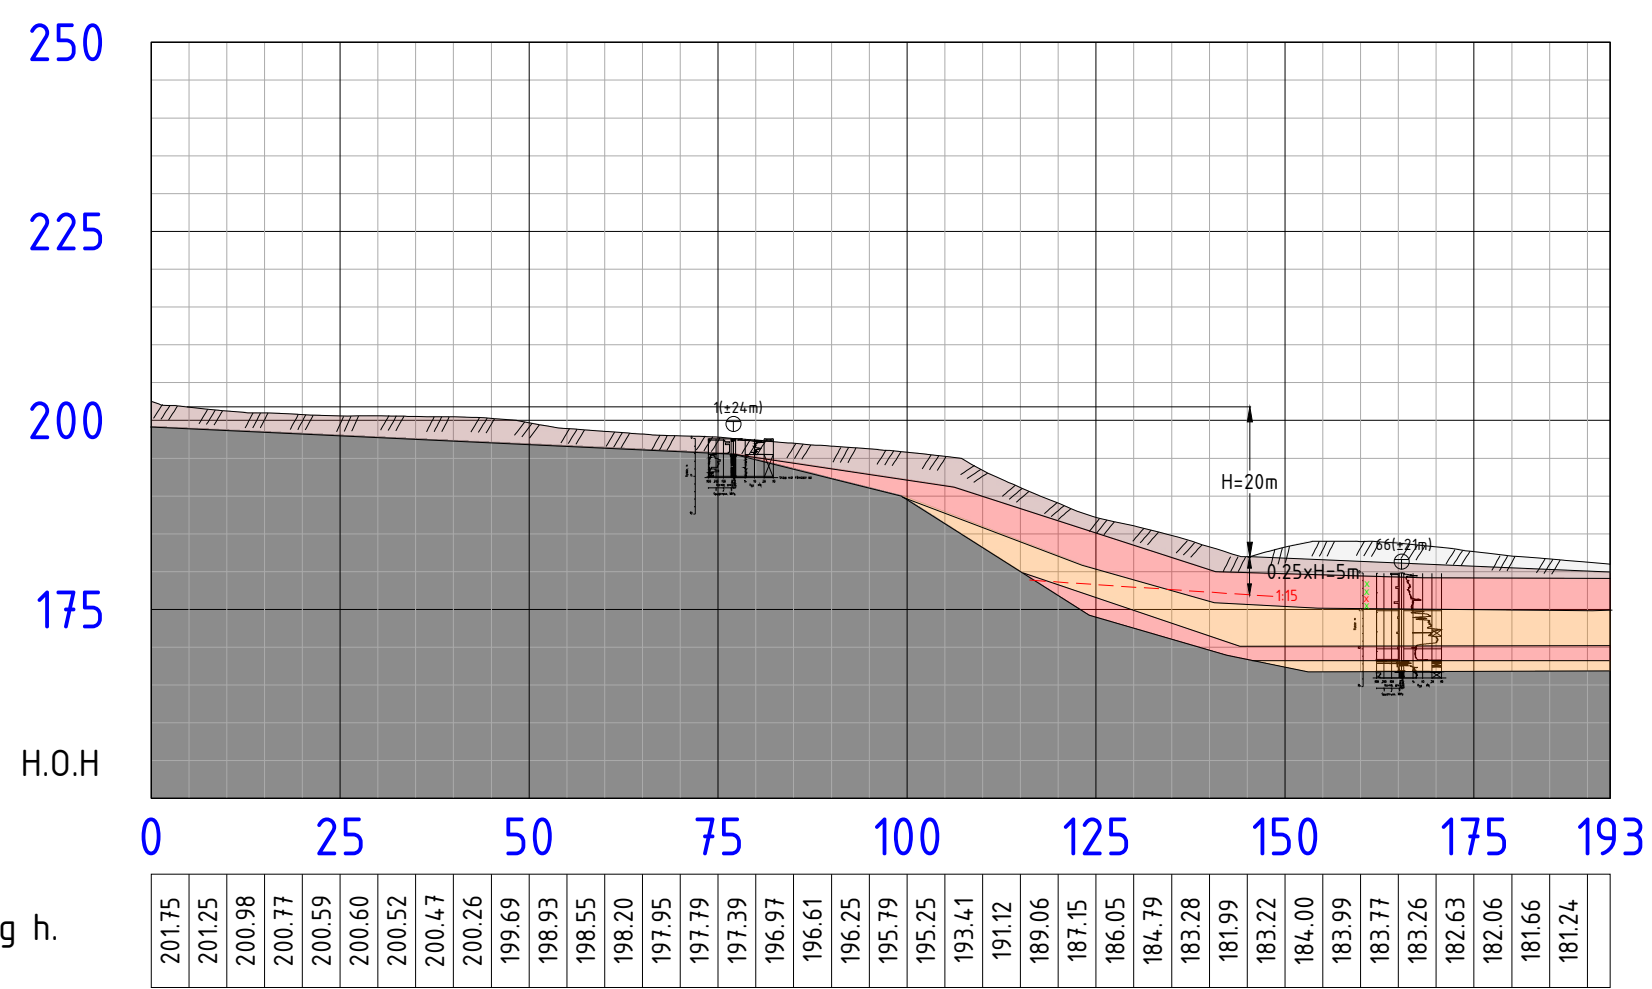

Terreng h.

Hølandsveien Snitt A
1:1000

- | | | | | | |
|---|-----------------|---|-------------------------------|---|---|
|  | Fyllmasser |  | Sprøbruddmateriale/kvikkleire |  | Ikke påvist sprøbruddmateriale/kvikkleire |
|  | Tørrskorpeleire |  | Fjell |  | Påvist sprøbruddmateriale/kvikkleire |
|  | Siltig sand | | | | |


						Papirstørrelse : A3		
						1:1000		
						0 10 20 30 40 50 100 m		
00 Profil A 08.09.2025 LD MAT LD						Koordinatreferansesystem: EUREF89, UTM32		Hølandsveien Kvikkleireutredning Profil A Vedlegg 4
Rev Beskrivelse Dato Tegn. Kontr. Godkj.						Haydesystem: NN2000		
						Målestokk: 1:1000		
www.verkis.com						verkis@verkis.com - tel: +47 21 98 48 50	PROSJEKT NR. 24164001	TEGN. NR. 002



	Fyllmasser	
	Tørrskorpeleire	
	Siltig sand	

Fjell


X Påvist sprøbuddmateriale/kvikkleire

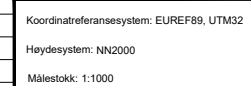

00	Profil B	08.09.2025	LD	MAT	LD
Rev	Beskrivelse	Dato	Teqn.	Kontr.	Godk.

verkis@verkis.com - tel: +47 21 98 48 50

PROSJ.NR.	24164001	TEGN.NR.	003
-----------	----------	----------	-----

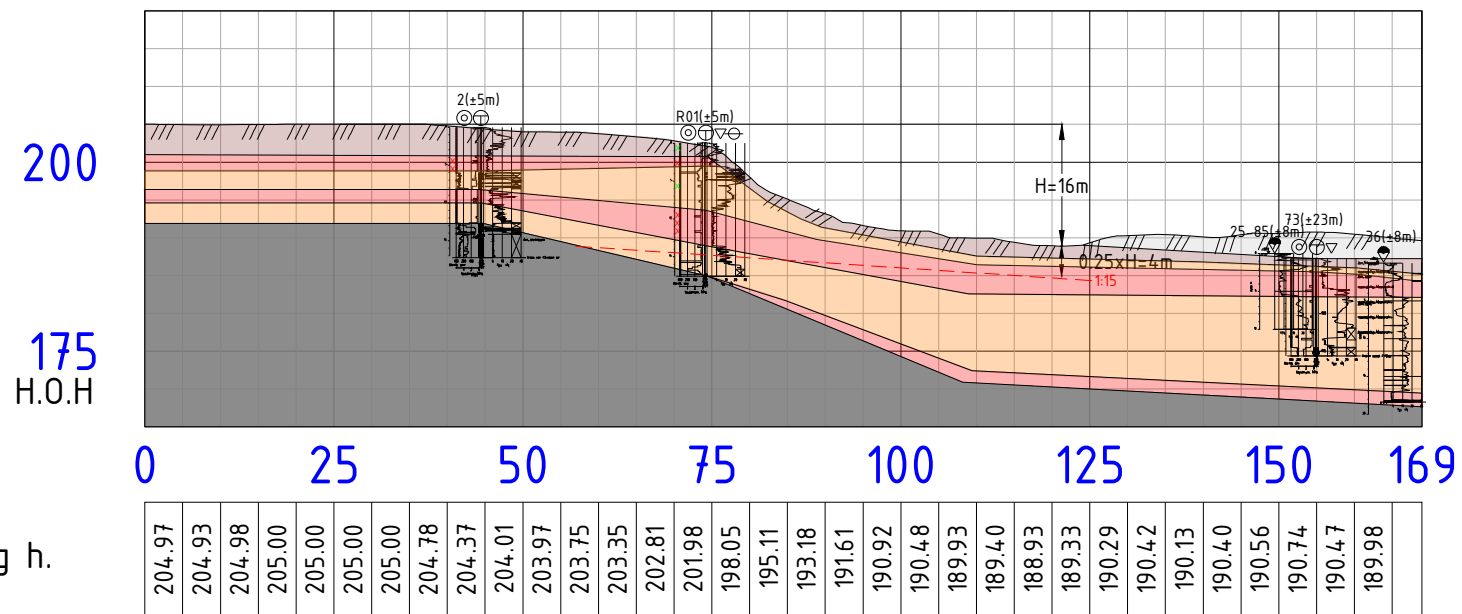

Hølandsveien Snitt C
1:1000

- | | | | | | |
|--|-----------------|---|-------------------------------|---|---|
|  | Fyllmasser |  | Sprøbruddmateriale/kvikkleire |  | Ikke påvist sprøbruddmateriale/kvikkleire |
|  | Tørrskorpeleire |  | Fjell |  | Påvist sprøbruddmateriale/kvikkleire |
|  | Siltig sand | | | | |

						Papirstørrelse : A3		
						1:1000	0 10 20 30 40 50 100 m	
						Koordinatreferansesystem: EUREF89, UTM32		
						Haydesystem: NN2000		
						Målestokk: 1:1000		
00	Profil C	08.09.2025	LD	MAT	LD	Hølandsveien Kvikkleireutredning		
Rev	Beskrivelse	Dato	Tegn.	Kontr.	Godkj.	Profil C		
						Vedlegg 4		
						www.verkis.com		
						verkis@verkis.com - tel: +47 21 98 48 50		
						PROSJEKT NR. 24164001		
						TEGN. NR. 004		