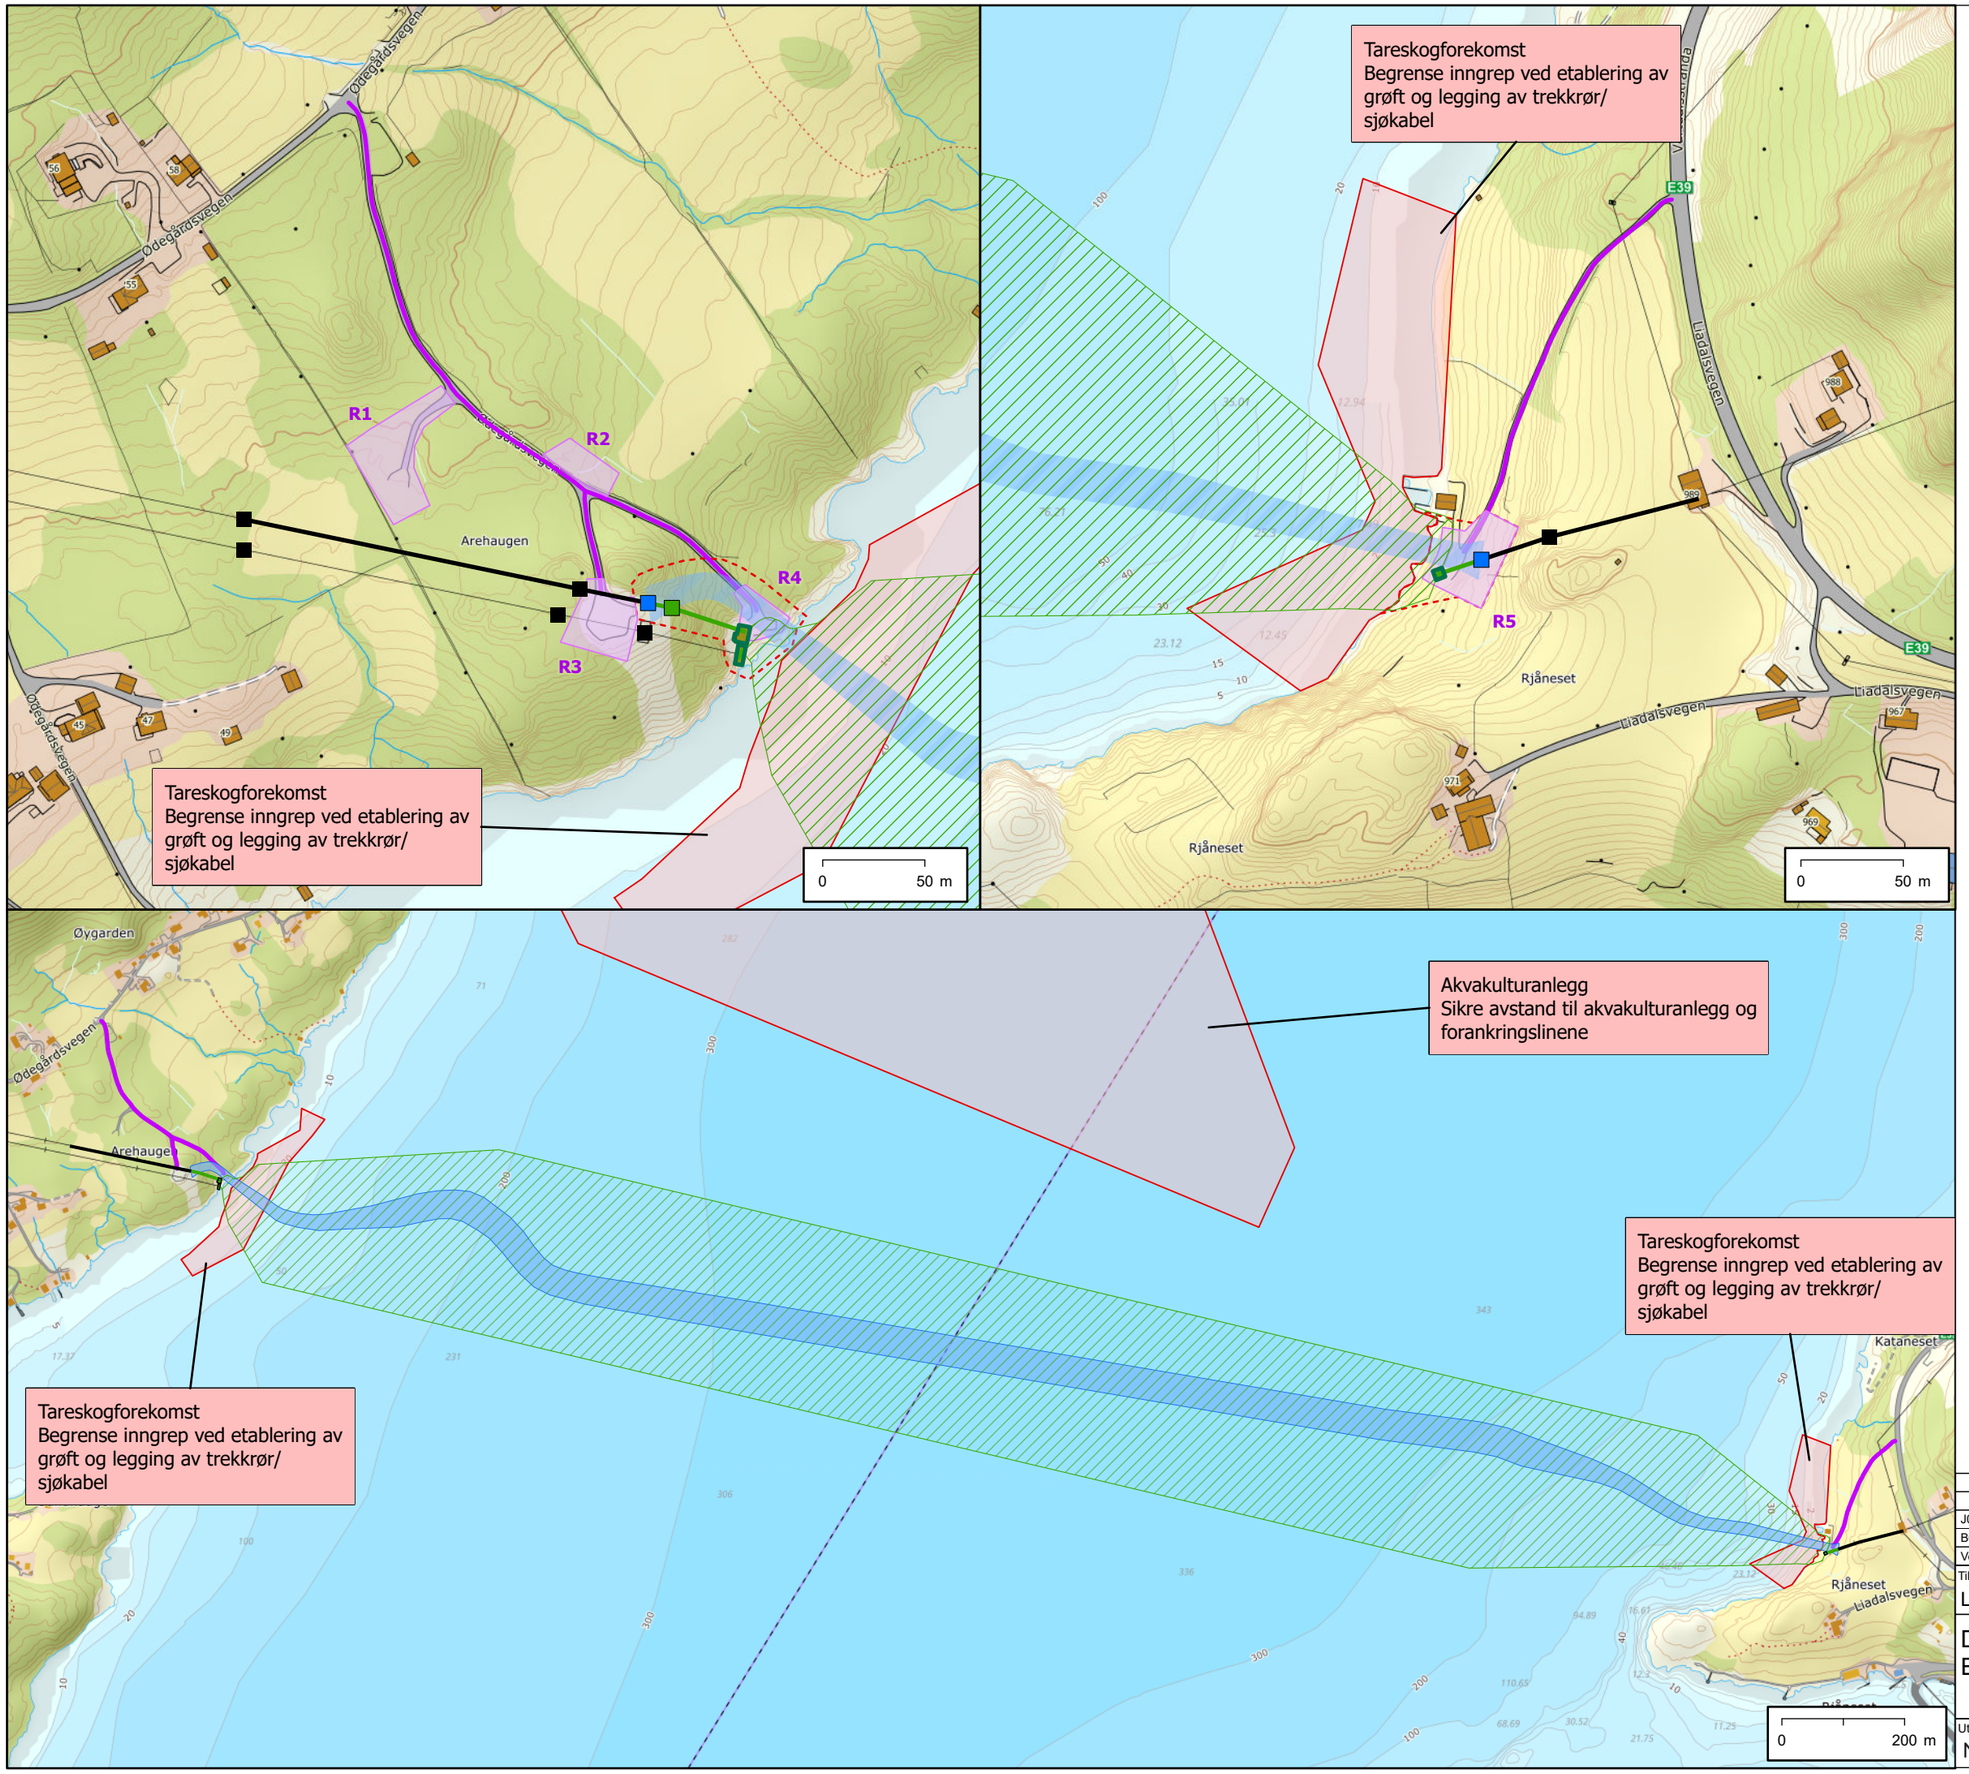



Tegnforklaring

Nettanlegg

- Eksisterende mast
- Ny mast
- Mast rives
- Eksisterende ledning
- Ledning rives
- Kabelkorridor - ny
- Kabelkorridor - rives

Hjelpeanlegg

- Riggplass
- Adkomstvei

Restriksjonsområder

- Restriksjonsområde
- Inngrepsgrense

0 200 km N

Versjon	Dato	Beskrivelse / endring	Tegn.	Kontr.	Godkj.
J02	01/07/26	For bruk	JS	SW/SL	JS
B01	19/06/26	Kunde kommentar	JS	SW/SL	JS

Tiltakshaver: LINJA

Målestokk i A3: 1:10 000

DETALJPLANKART EIKSUND - RJÅNES

Utarbeidet av:	Oppdragsnr.	Tegningsnr.	Rev.
Norconsult	52602509	-	J02