
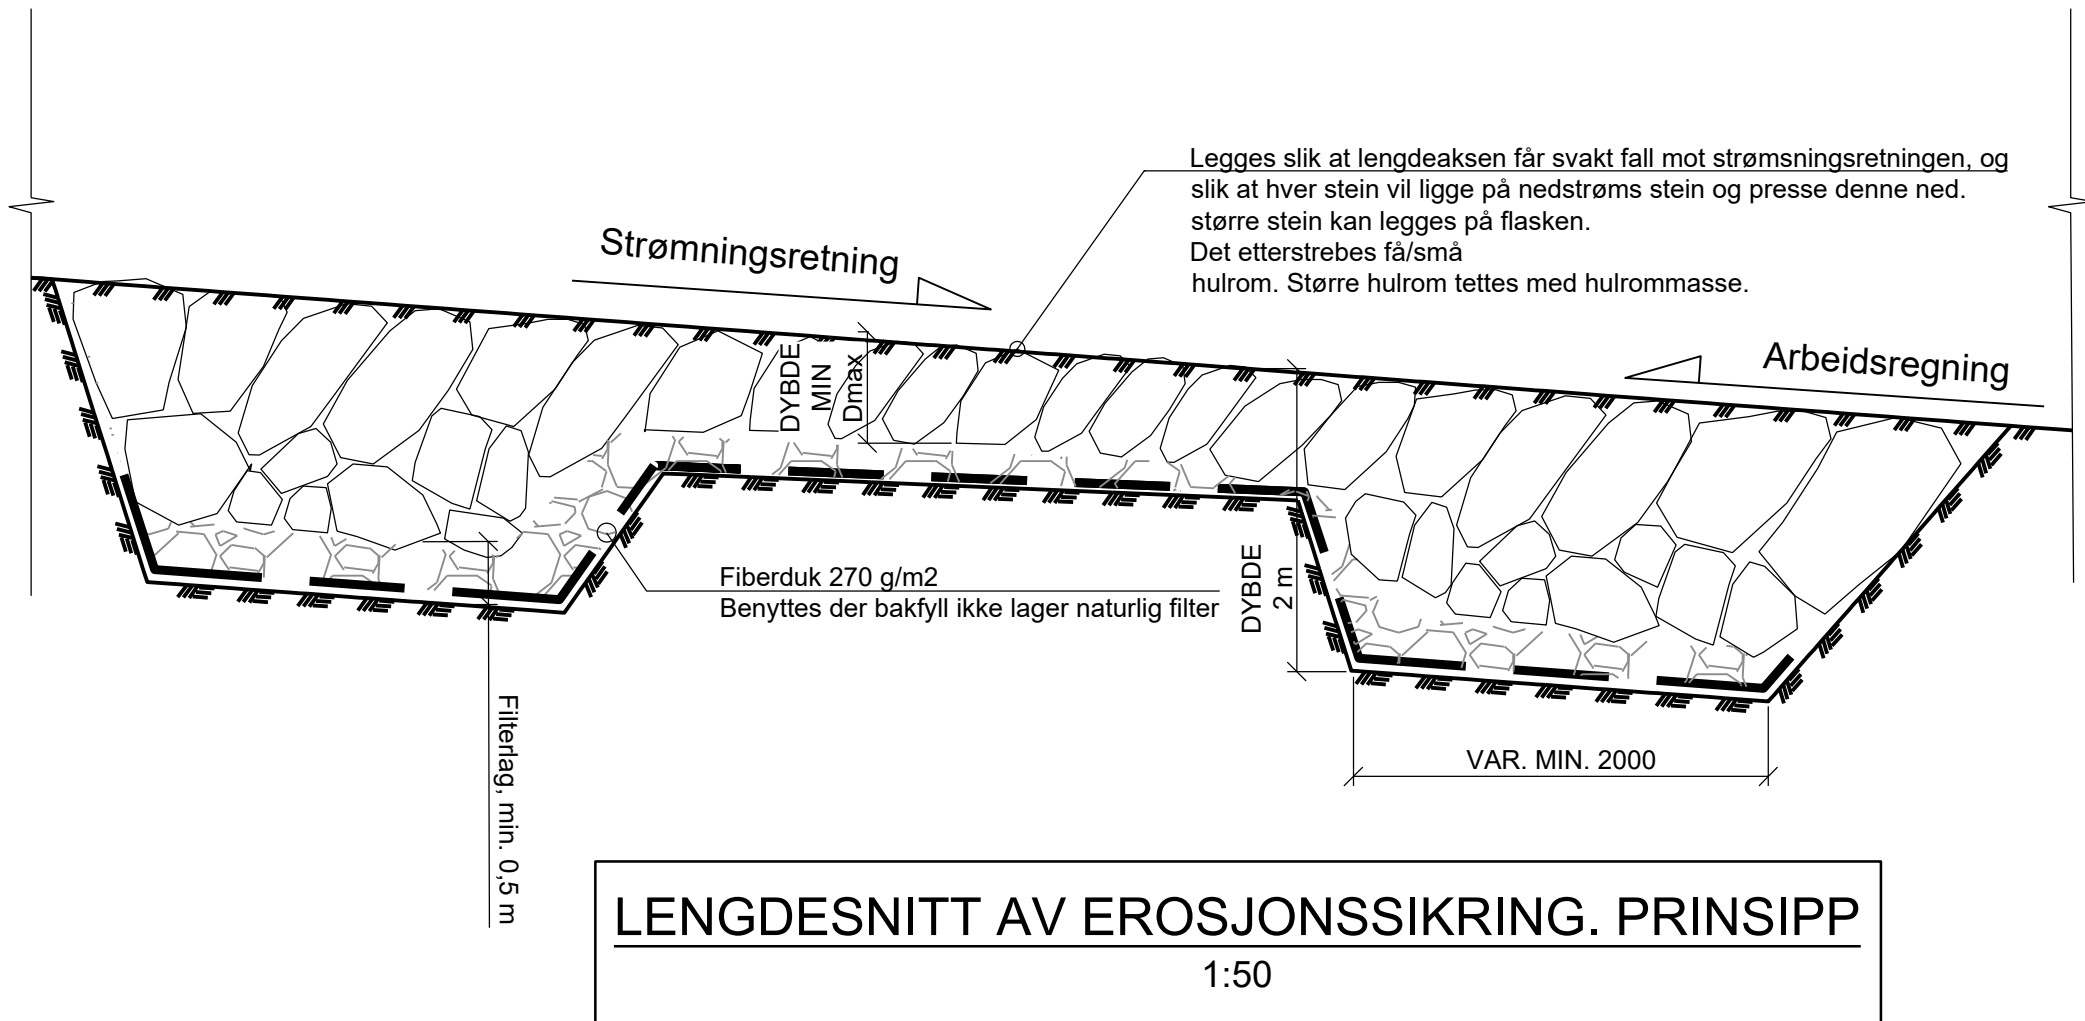
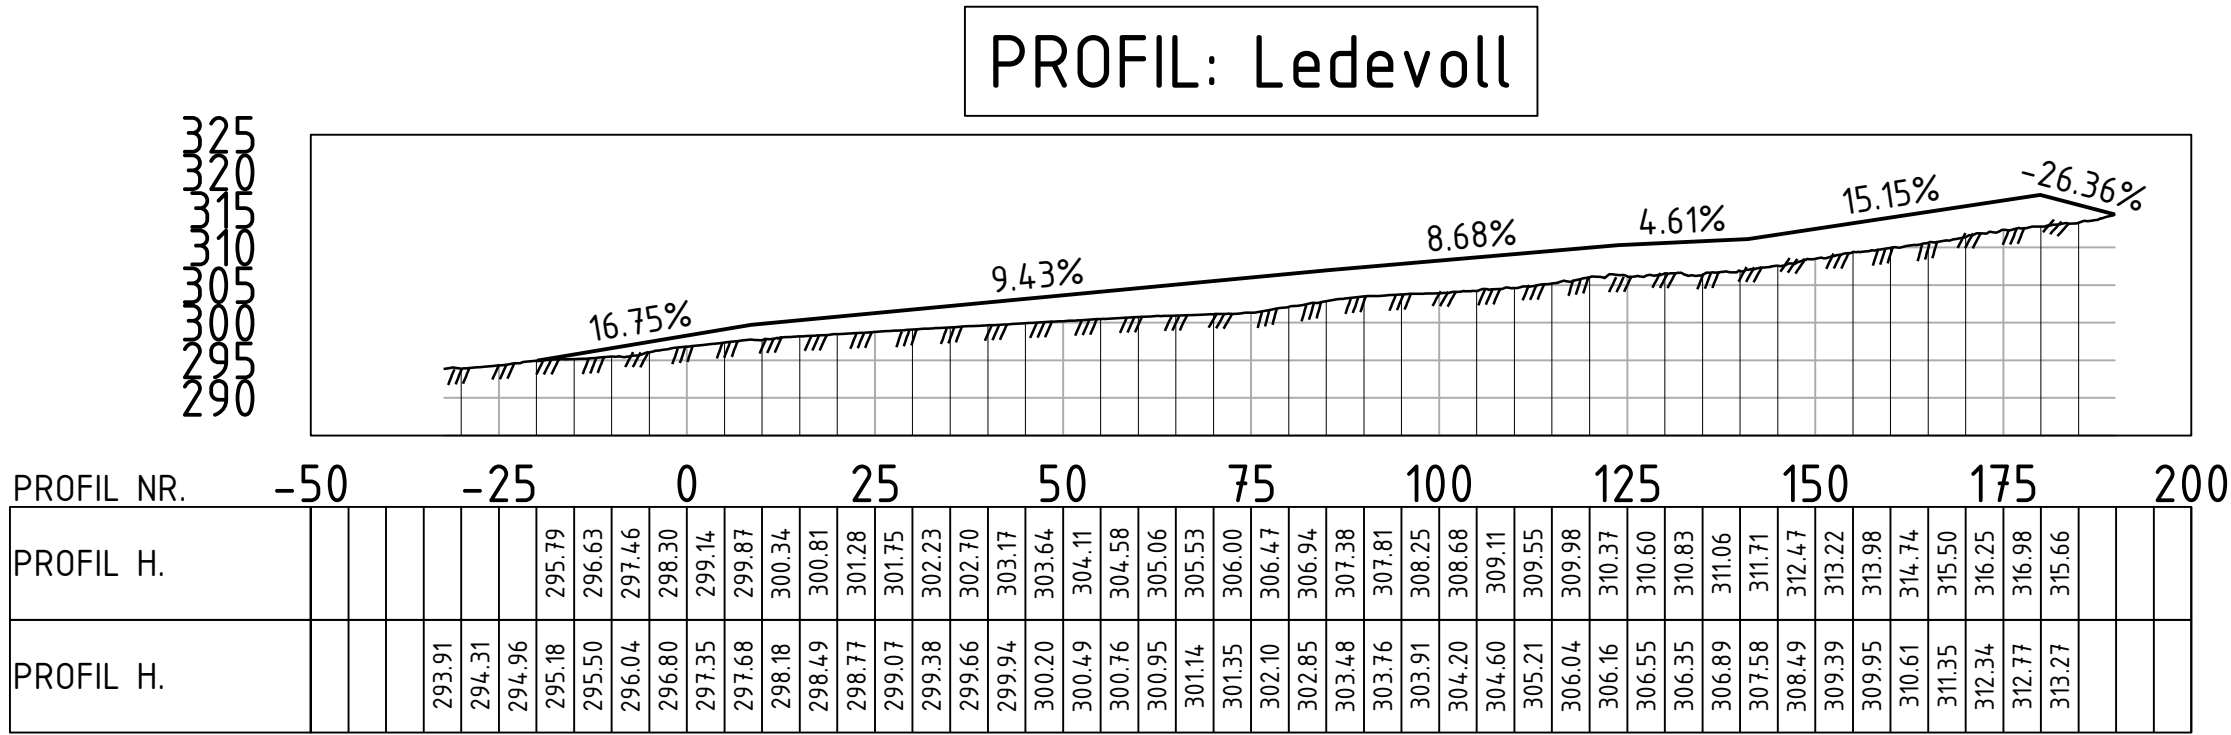


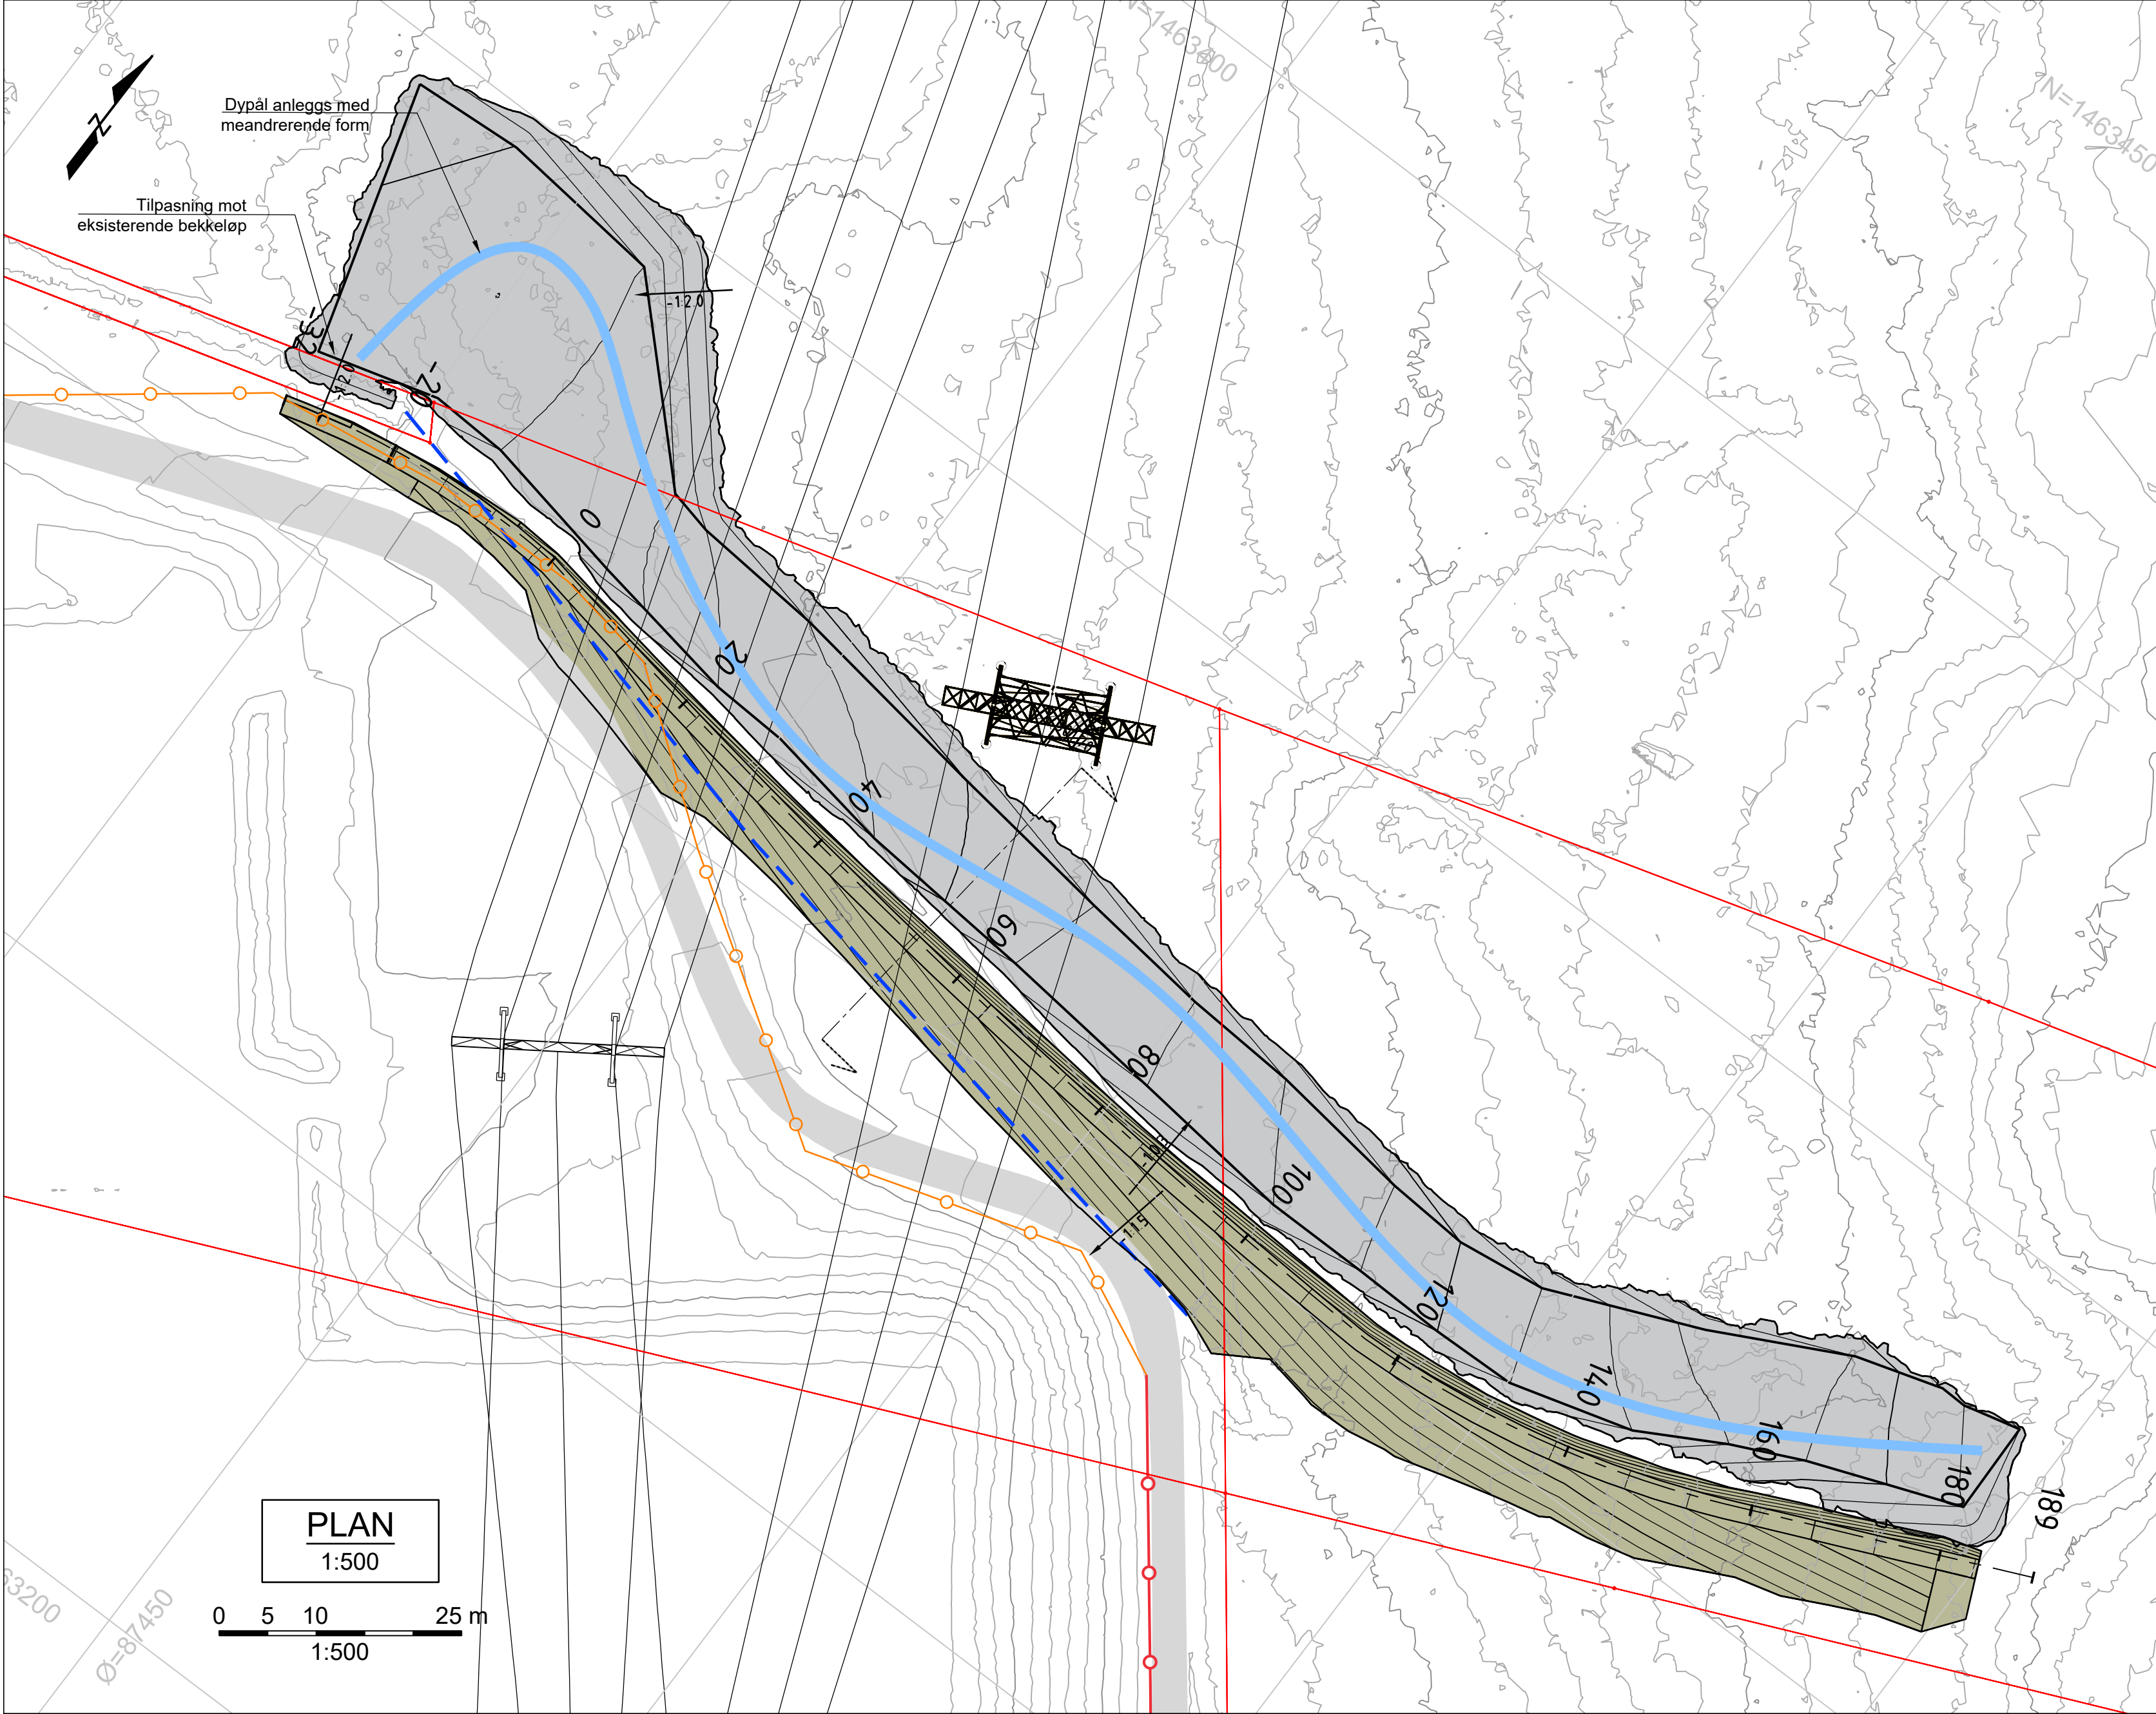


ANMERKNINGER
Eksisterende terreng i grått. Nytt terreng i sort
Ekvidistanse 1 m
Energidreperbasseng benyttes til sedimentasjonsbasseng

Erosjonssikring:
Filter: Fk 22/120 mm
Hulromsmasse: utsortert D=64 mm
Steinstrørrelse: D50 = 425 mm, Dmax = 850 mm

Elvesubstrat:
10-40% grus (10/100mm), 50-80% rullestein (100/400 mm) og 10% større stein inntil 1,5m.
Fordeling av steinstørrelser er et utgangspunkt, og det forventes at bekken flytter på massene. Dette vil være en naturlig utvikling.

TEGNFORKLARING

- Ledevoll
- Erosjonssikret grøft og energidreperbasseng
- Eksisterende terreng
- Bergoverflate
- Antatt bergoverflate
- Nytt terreng
- Utgravd terreng
- Utsprengt berg
- Eksisterende overvannsledning fjernes

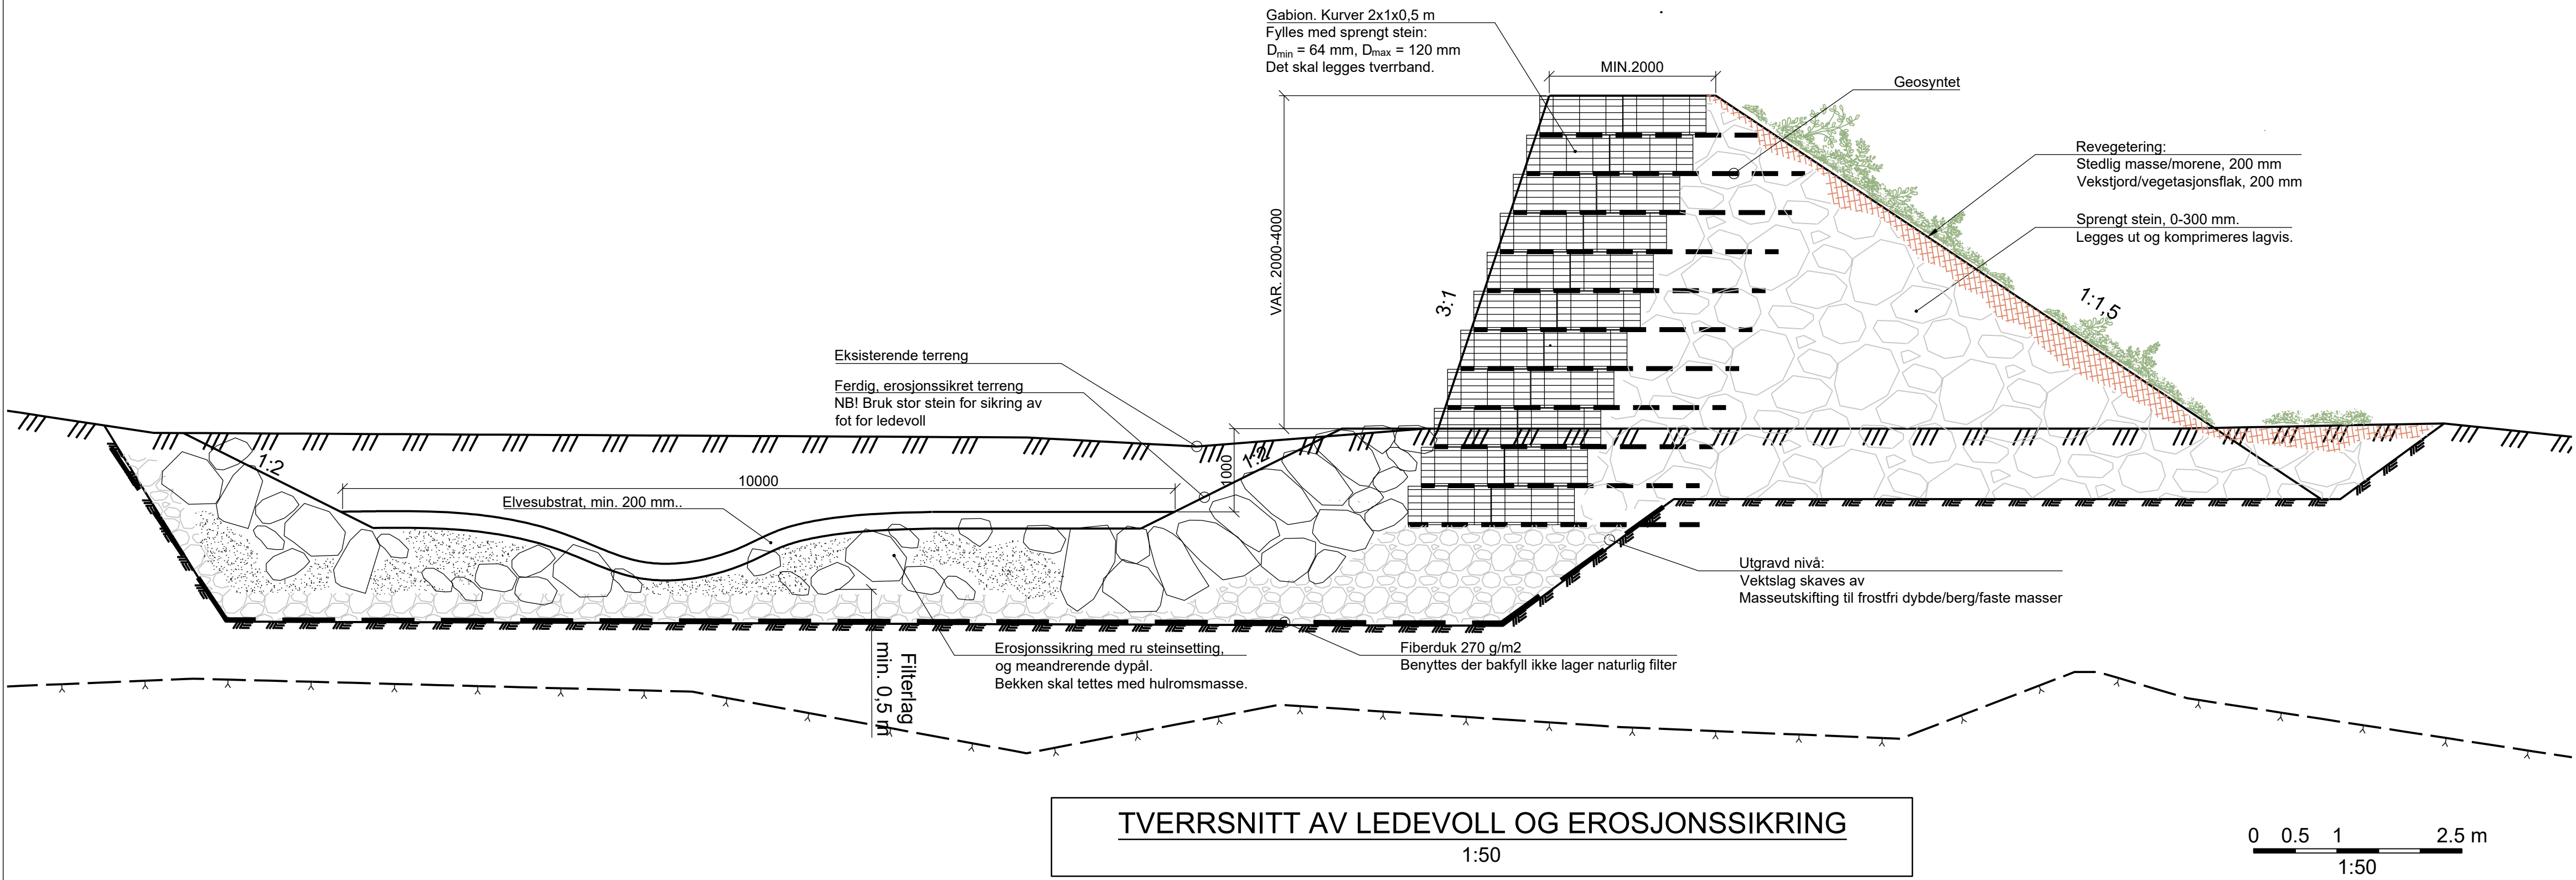

04B	Utgitt for tilbudsgrunnlag	noinst	nomasi	nomasi	30.01.2025
03B	Utgitt for tilbudsgrunnlag	noinst	nomasi	noskka	25.06.2024
02B	Utgitt for tilbudsgrunnlag	noinst	nomasi	noskka	20.03.2024
01B	Utgitt for tilbudsgrunnlag	noinst	nomasi	noskka	01.03.2024
Rev.	Utgivelsesgrunn/Revisjonsbeskrivelse	Utarbeidet	Kontrollert	Godkjent	Dato
Prosjekt / Kontrakt: KON-005964-53					
Tittel				Målestokk	Som angitt
ØRT - Ørsta Transformatorstasjon				Koordinatsystem	EUREF89 NTM6
Ledevoll				Høydesystem	NN2000
Plan og snitt				Fagansvarlig	nomasi
Byggherre				Utførende	noinst
Statnett				Leverandør	SWECO
Utskrift				Leverandørens dokumentnummer	10235077-HO-2030
K0 - Åpen				Dokumentnummer	30226-SWE-ØRT-0148
Erstatler dokument				Forsatt	A1
				Bild	1/1