

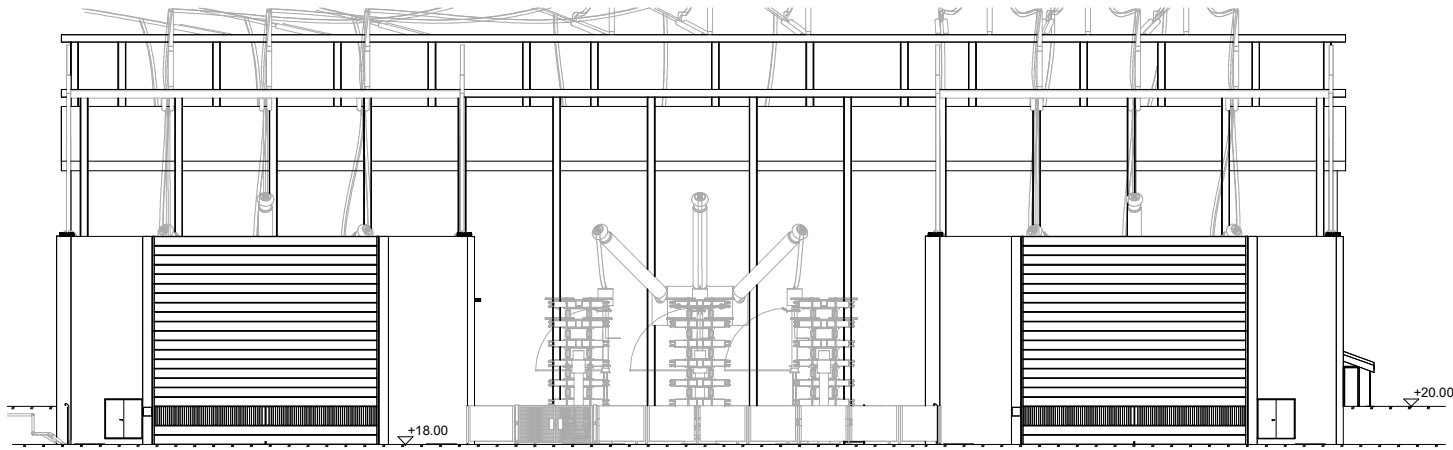


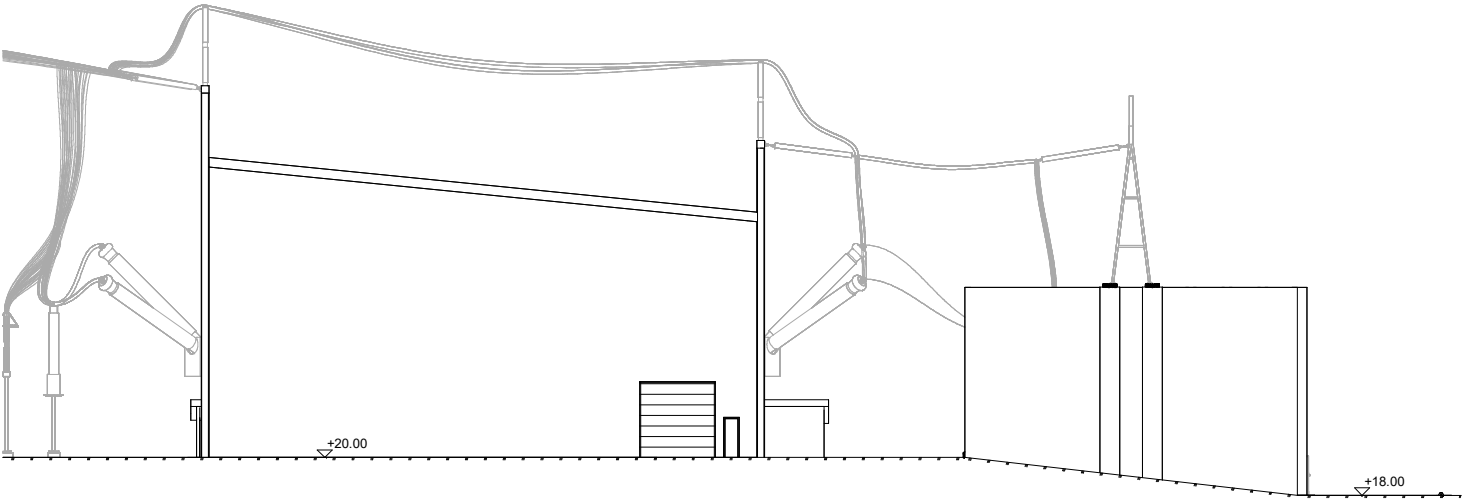


Fasade nord
1 : 200

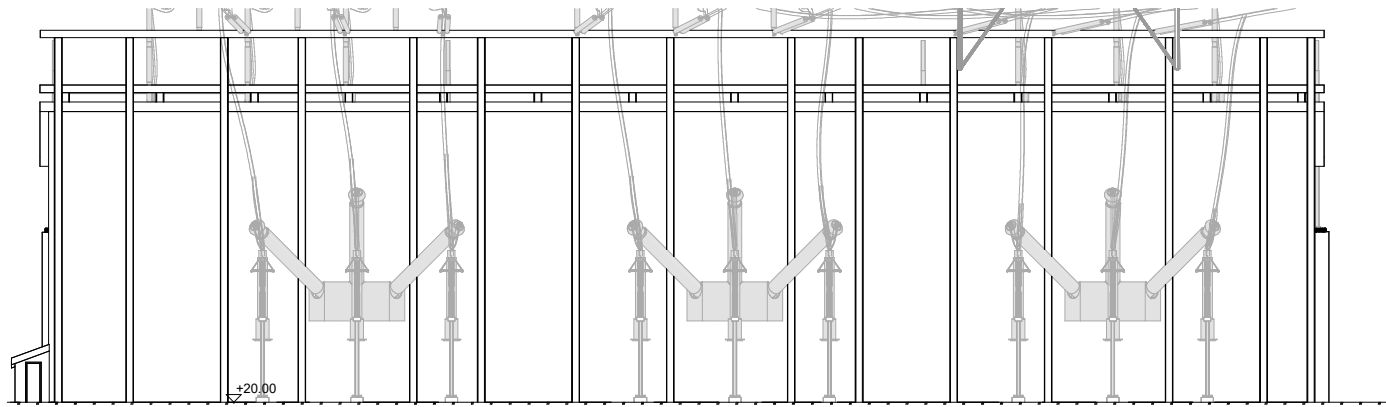




Fasade øst
1 : 200

Fasade sør
1 : 200

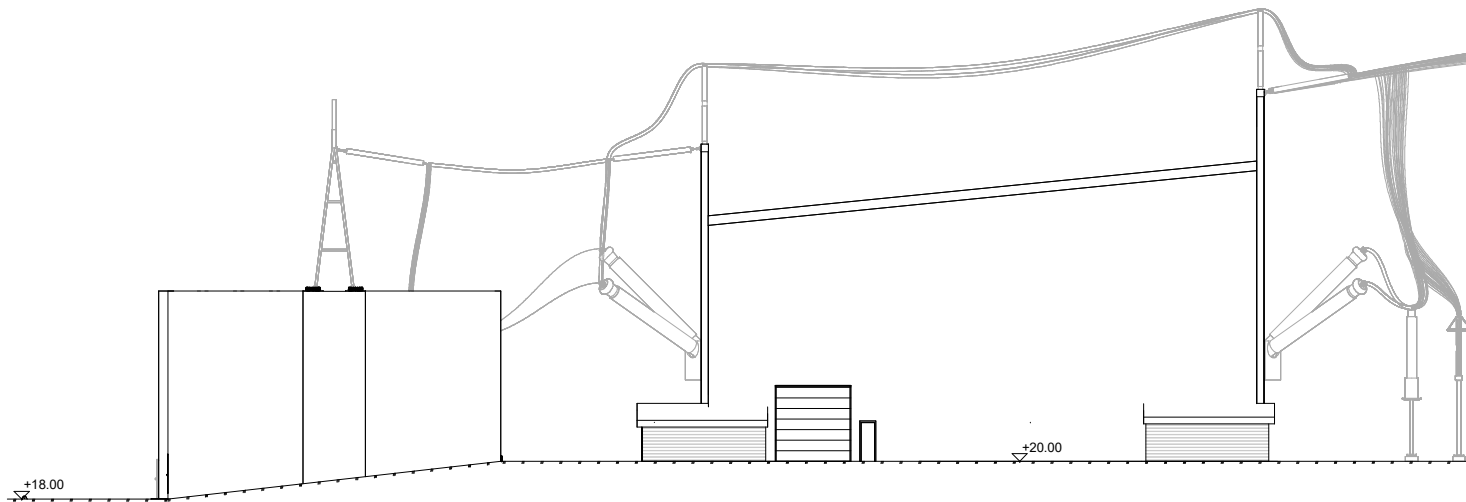

Fasade vest
1 : 200

03A	Utgitt for tidligfase	ERLH	VK		VK	25.10.2023
02A	Utgitt for tidligfase	ERLH	VK		VK	30.05.2023
01A	Utgitt for tidligfase	ERLH	VK		VK	02.05.2023
Rev.	Utgivelsesgrunn/Revisjonsbeskrivelse	Utarbeidet	Kontrollert	Kontrollert (STN)	Godkjent	Dato dd.mm.yyyy
Prosjekt / Kontrakt: 10387 Humleberget GIS						
Tittel Humleberget GIS GIS-bygg Statnett Fasader						Hestokk 1:200 Koordinatsystem Euref89 NTMS Høydesystem NN2000
Byggherre Statnett		Leverandør Multiconsult				Fagansvarlig VK Uttørende ERLH
Gradering <i>K0 - Statnett Åpen informasjon</i>		Leverandørens dokumentnummer 102294.13				Format A1
Erstatter dokument		Dokumentnummer 10387-MUL-B/EH-0054				Blad

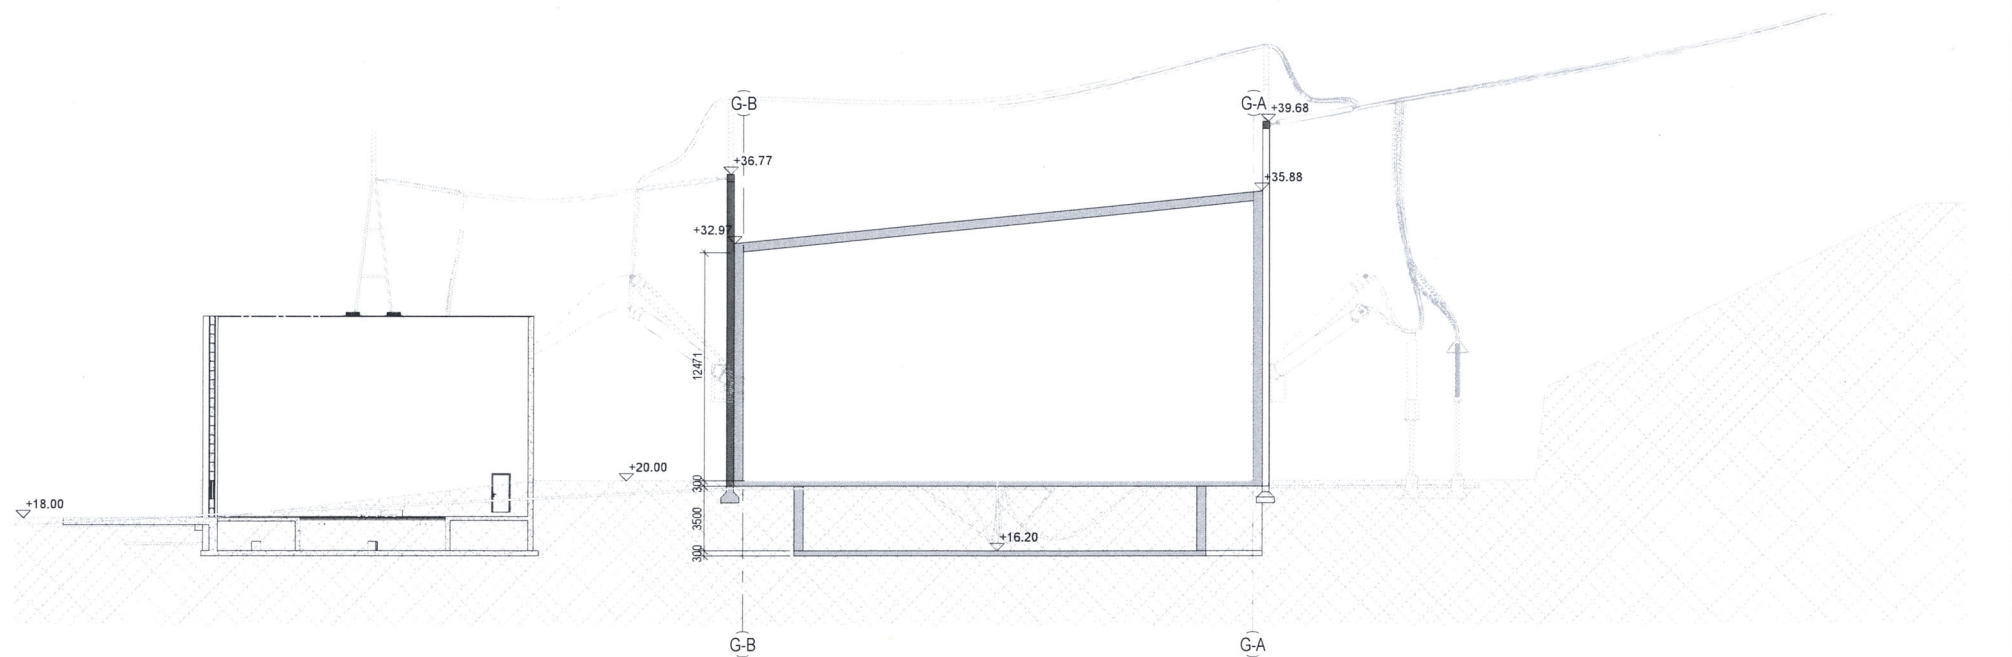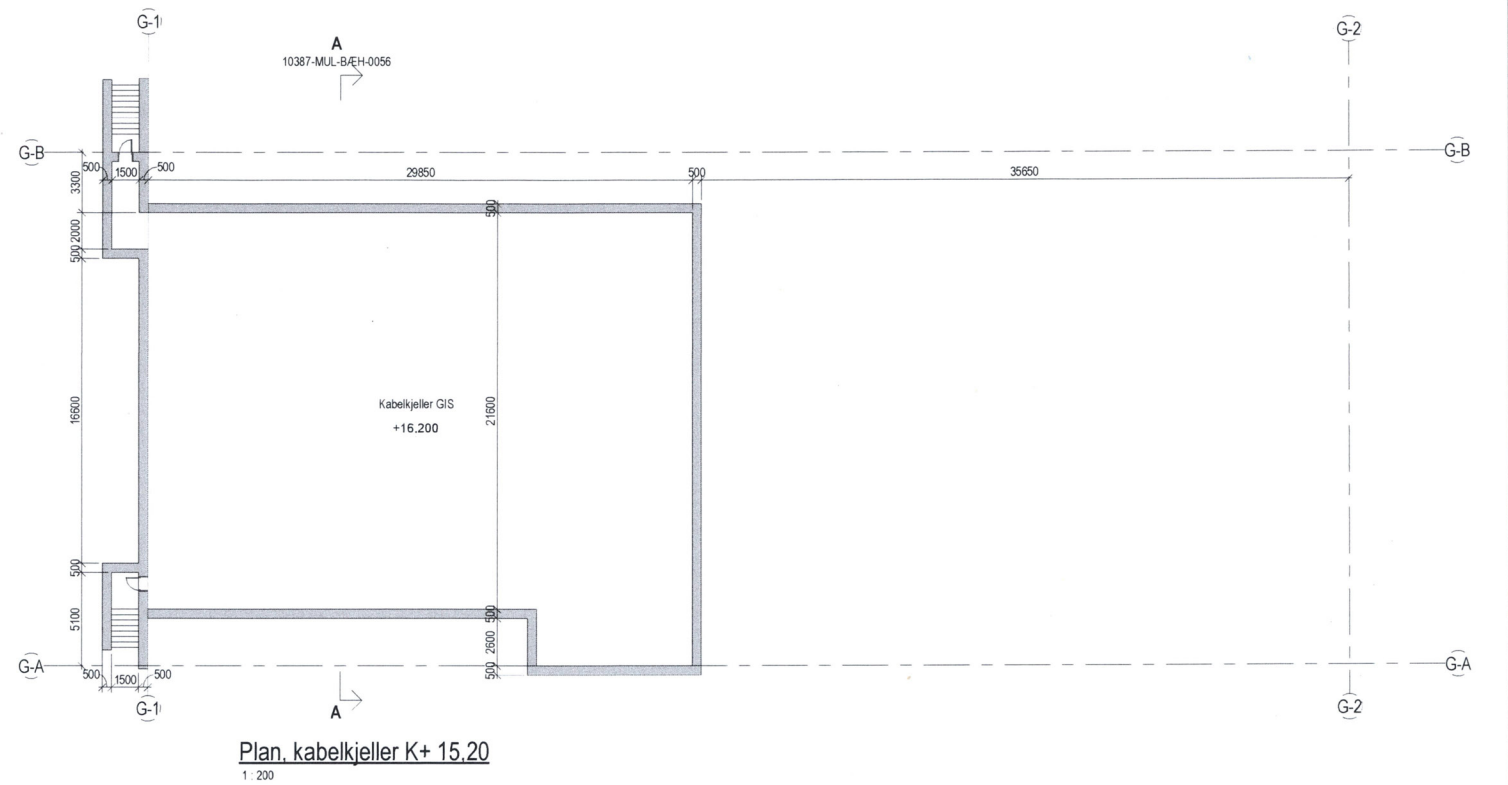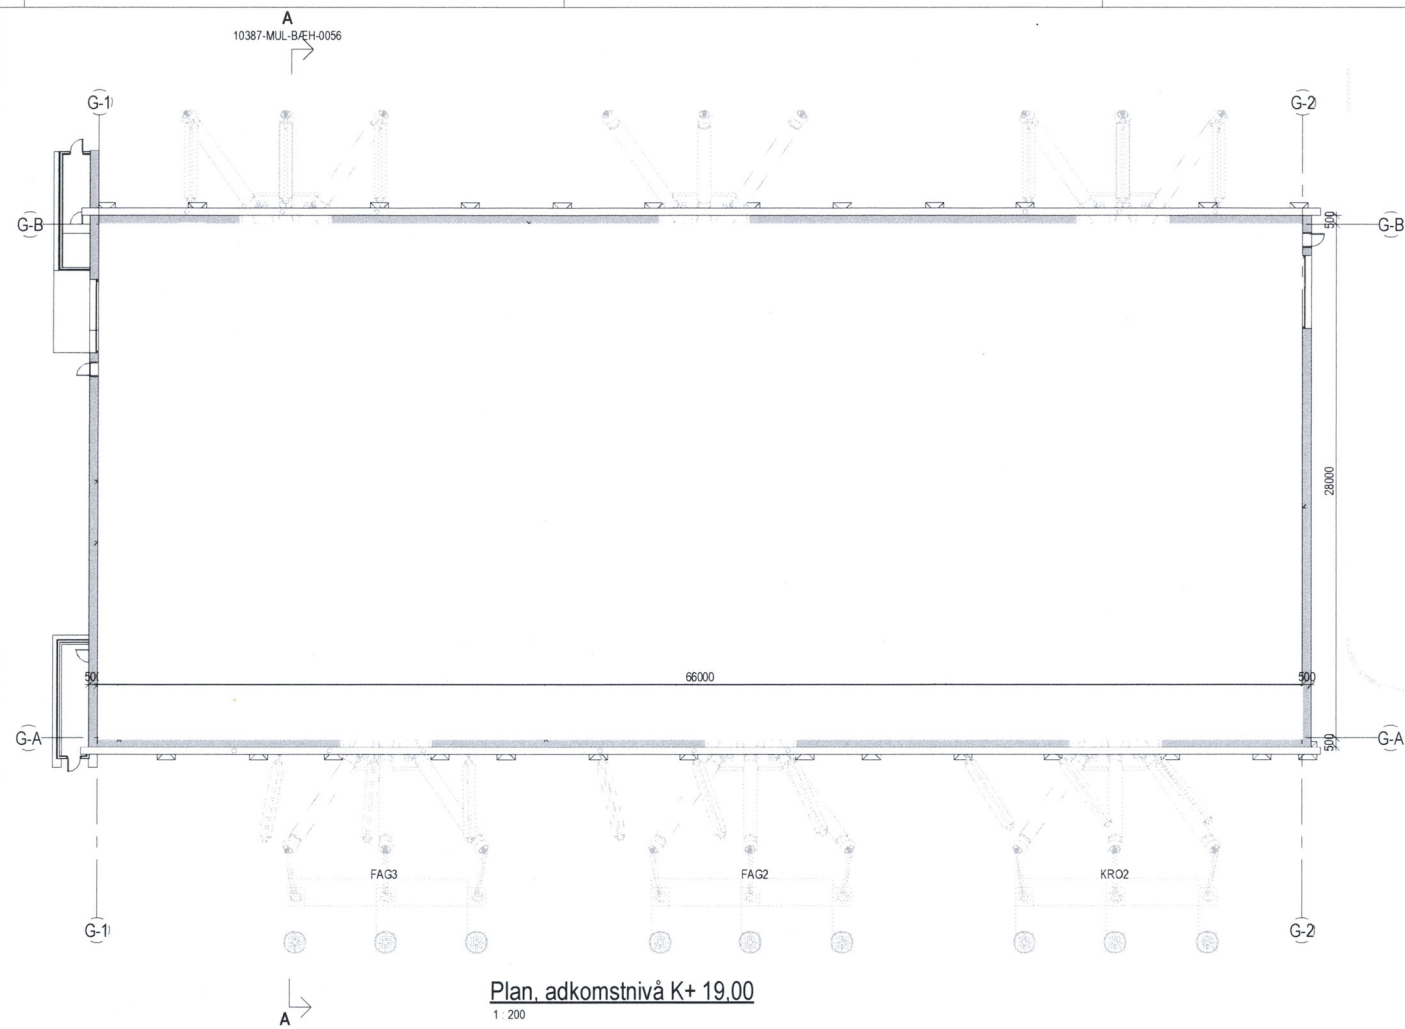

Snitt A
1:200

	Fremtidige felt
	Felt som bygges i denne fasen

Underlagt taushetsplikt etter energiloven § 9-3, jf. KBF § 6-2. Unntatt fra innsyn etter off. l. § 13

Classified as restricted information under the Norwegian Energy Act § 9-3 and the Emergency Preparedness Regulation (KBF) § 6-2. Exempted from public disclosure according to the Freedom of Information Act (Offentliglova) § 13 1st article.

03A	Utgitt for tidligfase	ERLH	VK		VK	25.10.2023
02A	Utgitt for tidligfase	ERLH	VK		VK	30.05.2023
01A	Utgitt for tidligfase	ERLH	VK		VK	02.05.2023
Rev.	Utgivelsesgrunn/Revisjonsbeskrivelse	Utarbeidet	Kontrollert	Kontrollert (ISTN)	Godkjent	dd mm yyyy
Prosjekt / Kontrakt nr. 10387 Humleberget GIS						
Tittel Humleberget GIS GIS-bygg Statnett Plan og snitt						Målestokk 1:200 Koordinatsystem Euref89 NTM5 Høydesystem NN2000
Byggherre Statnett		Leverandør Multiconsult		Fagansvarlig VK		Utførende ERLH
Erstatter dokument		Leverandørens dokumentnummer 10229413		Format A1		Blad
		Dokumentnummer 10387-MUL-BÆH-0056				