


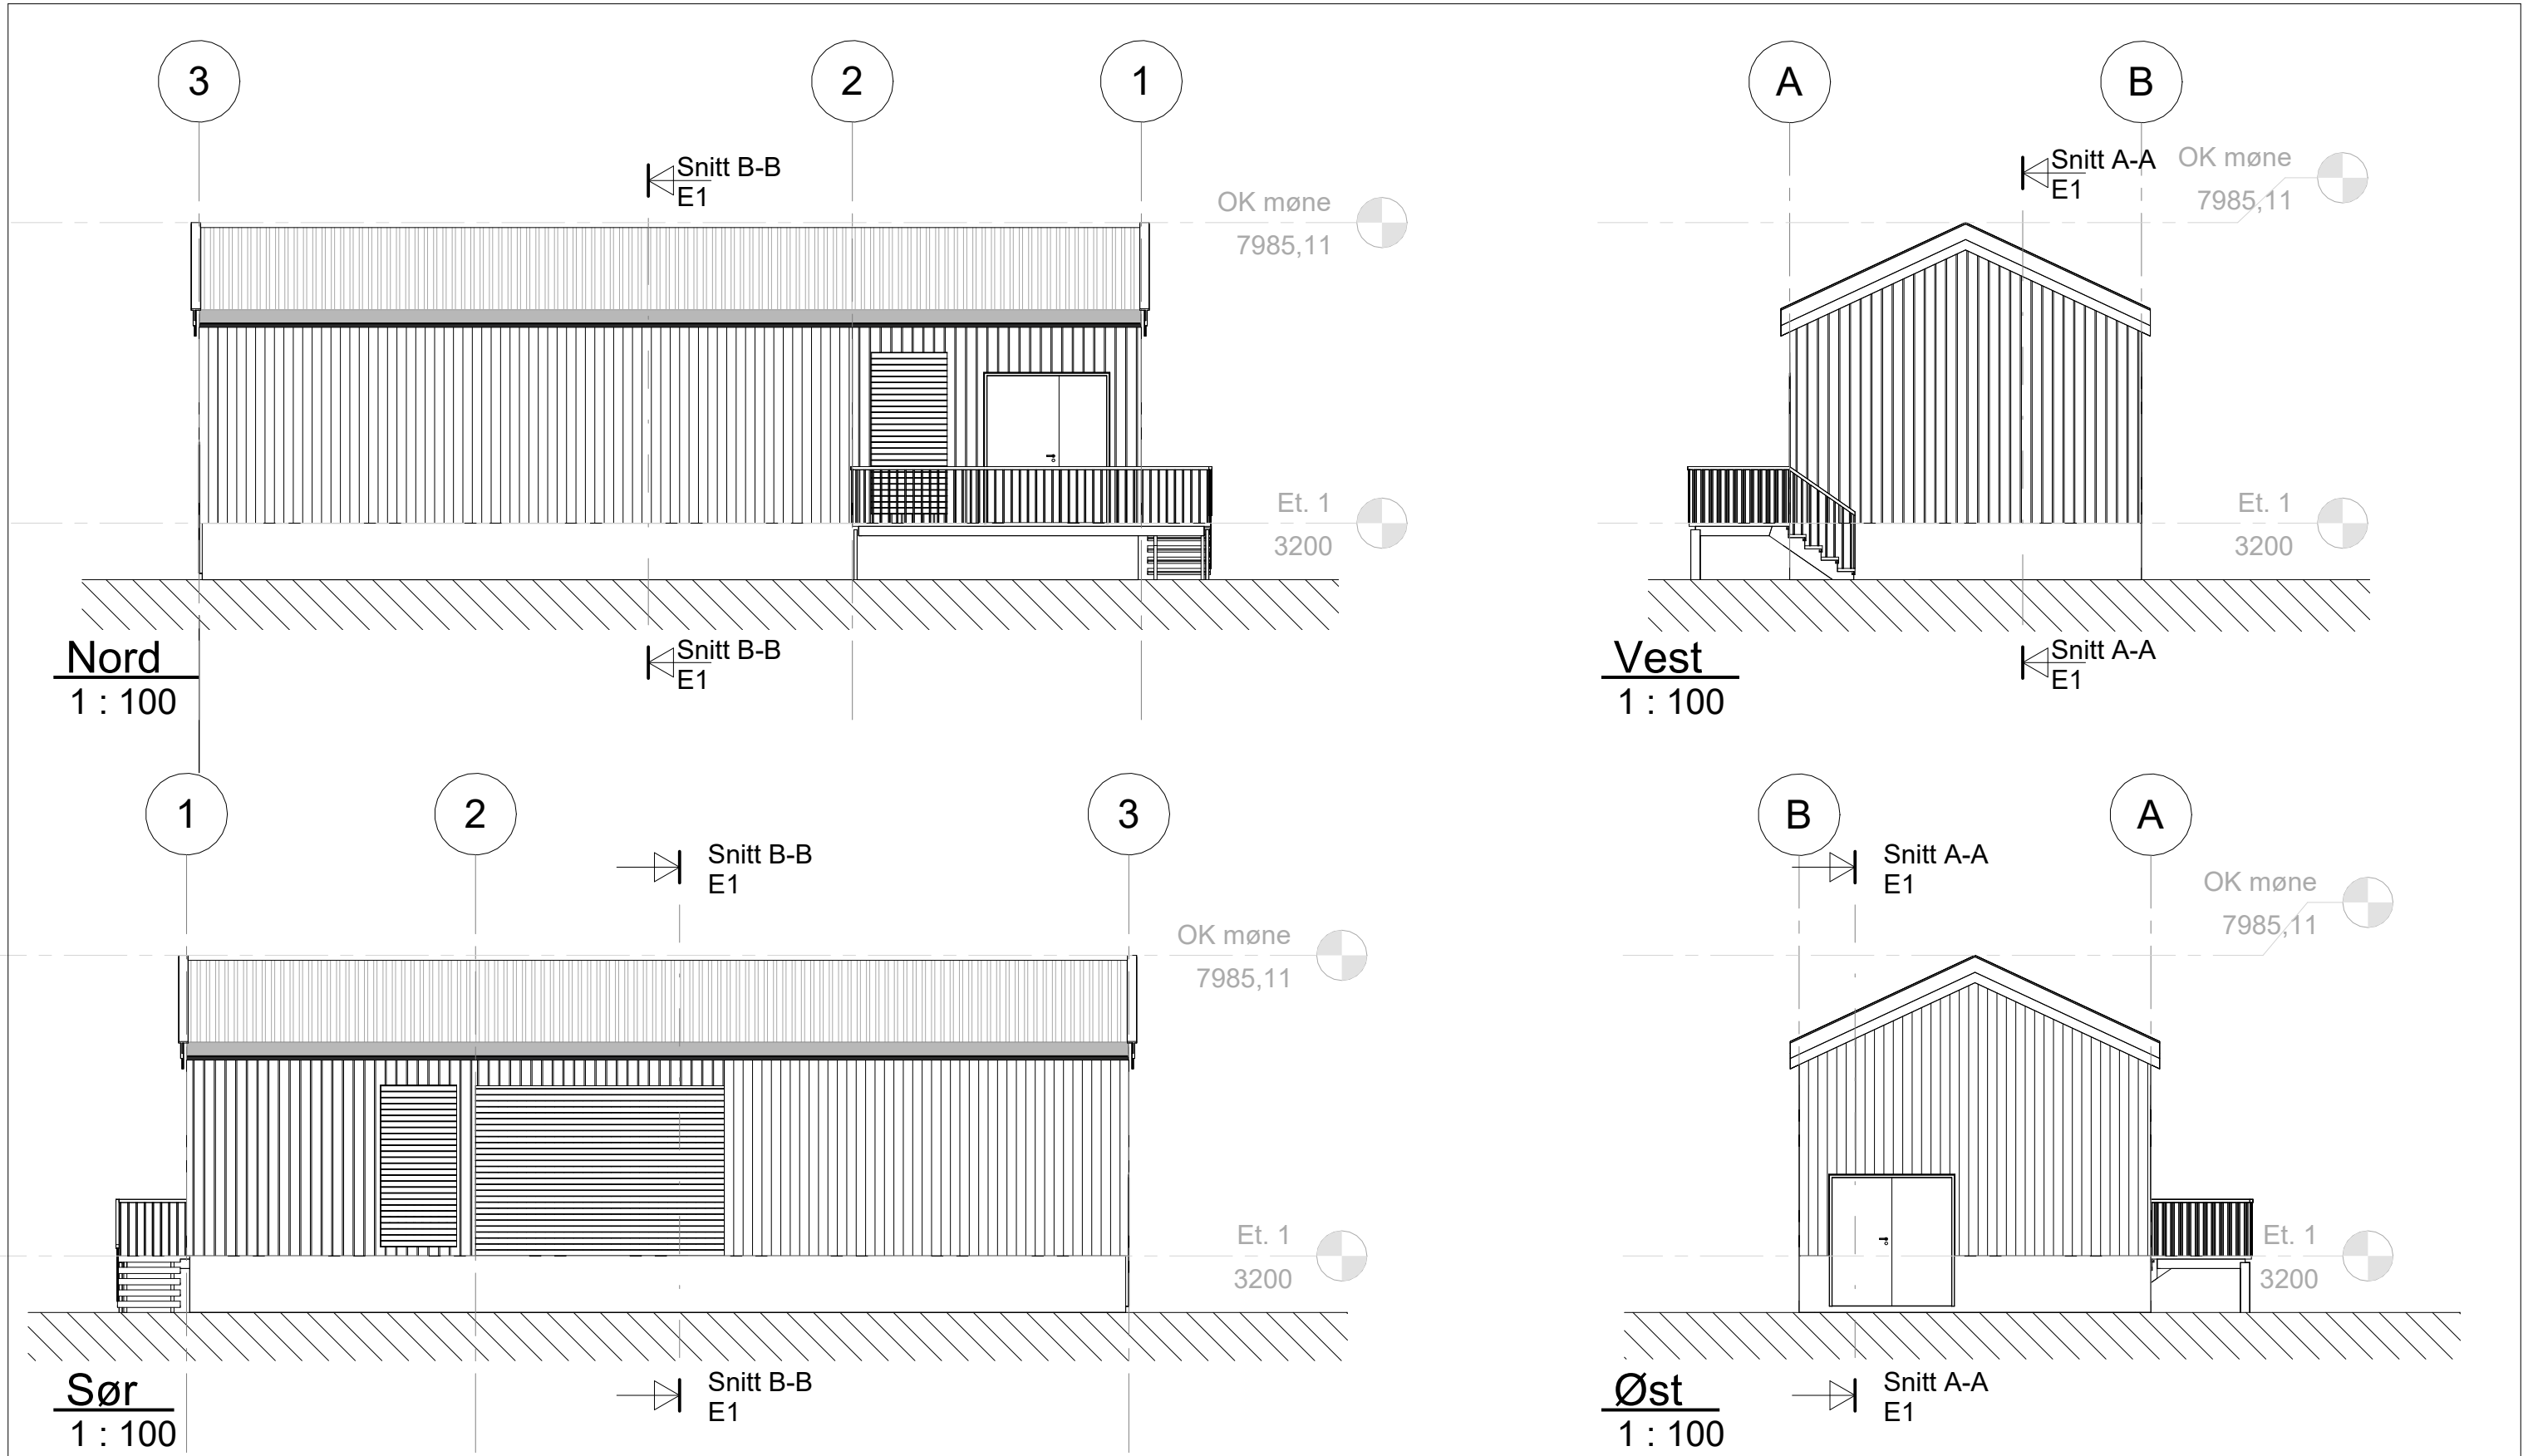

| Rev | Dato | Tekst                 | Tegn. | Kontr. |
|-----|------|-----------------------|-------|--------|
| >   |      | DOKUMENTASJONSTEGNING |       |        |
| >   |      | ARBEIDSTEGNING        |       |        |
| >   |      | ANBUDSTEGNING         |       |        |
| >   |      | ANMELDELSESTEGNING    |       |        |
| >   |      | FORELØPIG TEGNING     |       |        |

LINK Arkitektur

Diktervegen 8, 5538 Haugesund, org.nr. 975999726

|                            |                 |                    |            |                 |          |
|----------------------------|-----------------|--------------------|------------|-----------------|----------|
| Oppdragsgiver:             | Norled          | Tegning opprettet: | 03.12.2025 | Vedleggsnummer: | E2       |
| Prosjektnavn:              | Ladebygg Lovund | Målestokk:         | 1:100      | Tegnet av:      | MV       |
| Adresse:                   | Lovund, Lurøy   | Format:            | A3         | Kontrollert av: |          |
| Gårdsnummer / Bruksnummer: | 53/5            |                    |            | Prosjektnummer: | 10264420 |
| Tegning:                   | Fasader         | Tegningsnr:        | E2-        |                 |          |