

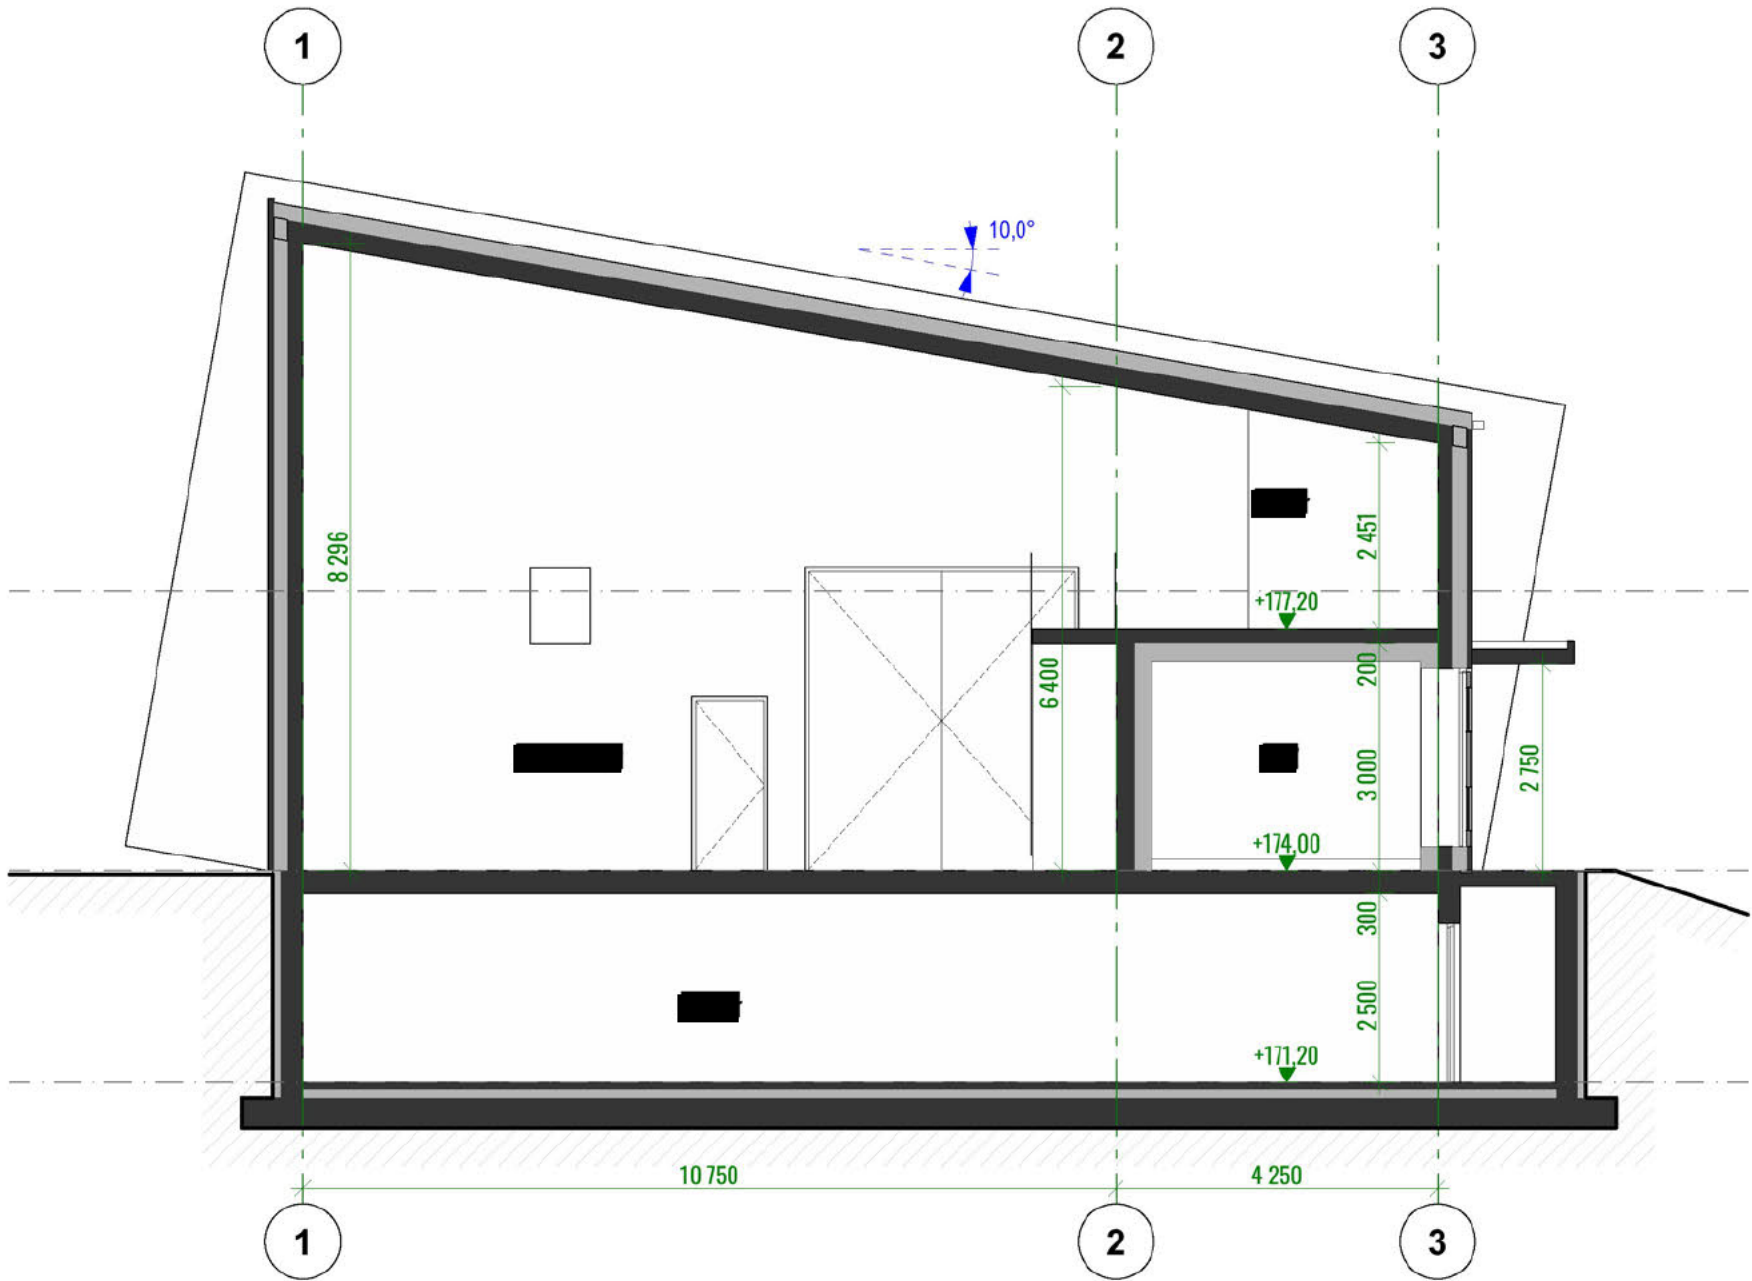


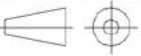


Underlagt taushetsplikt etter energiloven § 9-3 jf. kbf. § 6-2.
Unntatt fra innsyn etter offentleglova § 13.


Dato: 23.10.2023	Utført av: AG	Kontrollert: AJ	Målestokk: 1:100	Revisjon				
Eier: Green Mountain/ Elvia		Godkjent: DB		01B IFT	23.10-23	DB		
Tittel/Beskrivelse: Snittegning - ARK - Snitt 1				REV. Endringer	dd.mm-yy	Godkj.		
Anlegg: Langen transformatorstasjon				Tegningsnr: LANGEN_PRO_VB_XS_0001				
Sikkerhetskode K2				ABACUS AS	Blad nr: 1 Neste blad: N/A			
Utgivelsegrunn: IFC				Dok. rev: 01B Format: A3L				

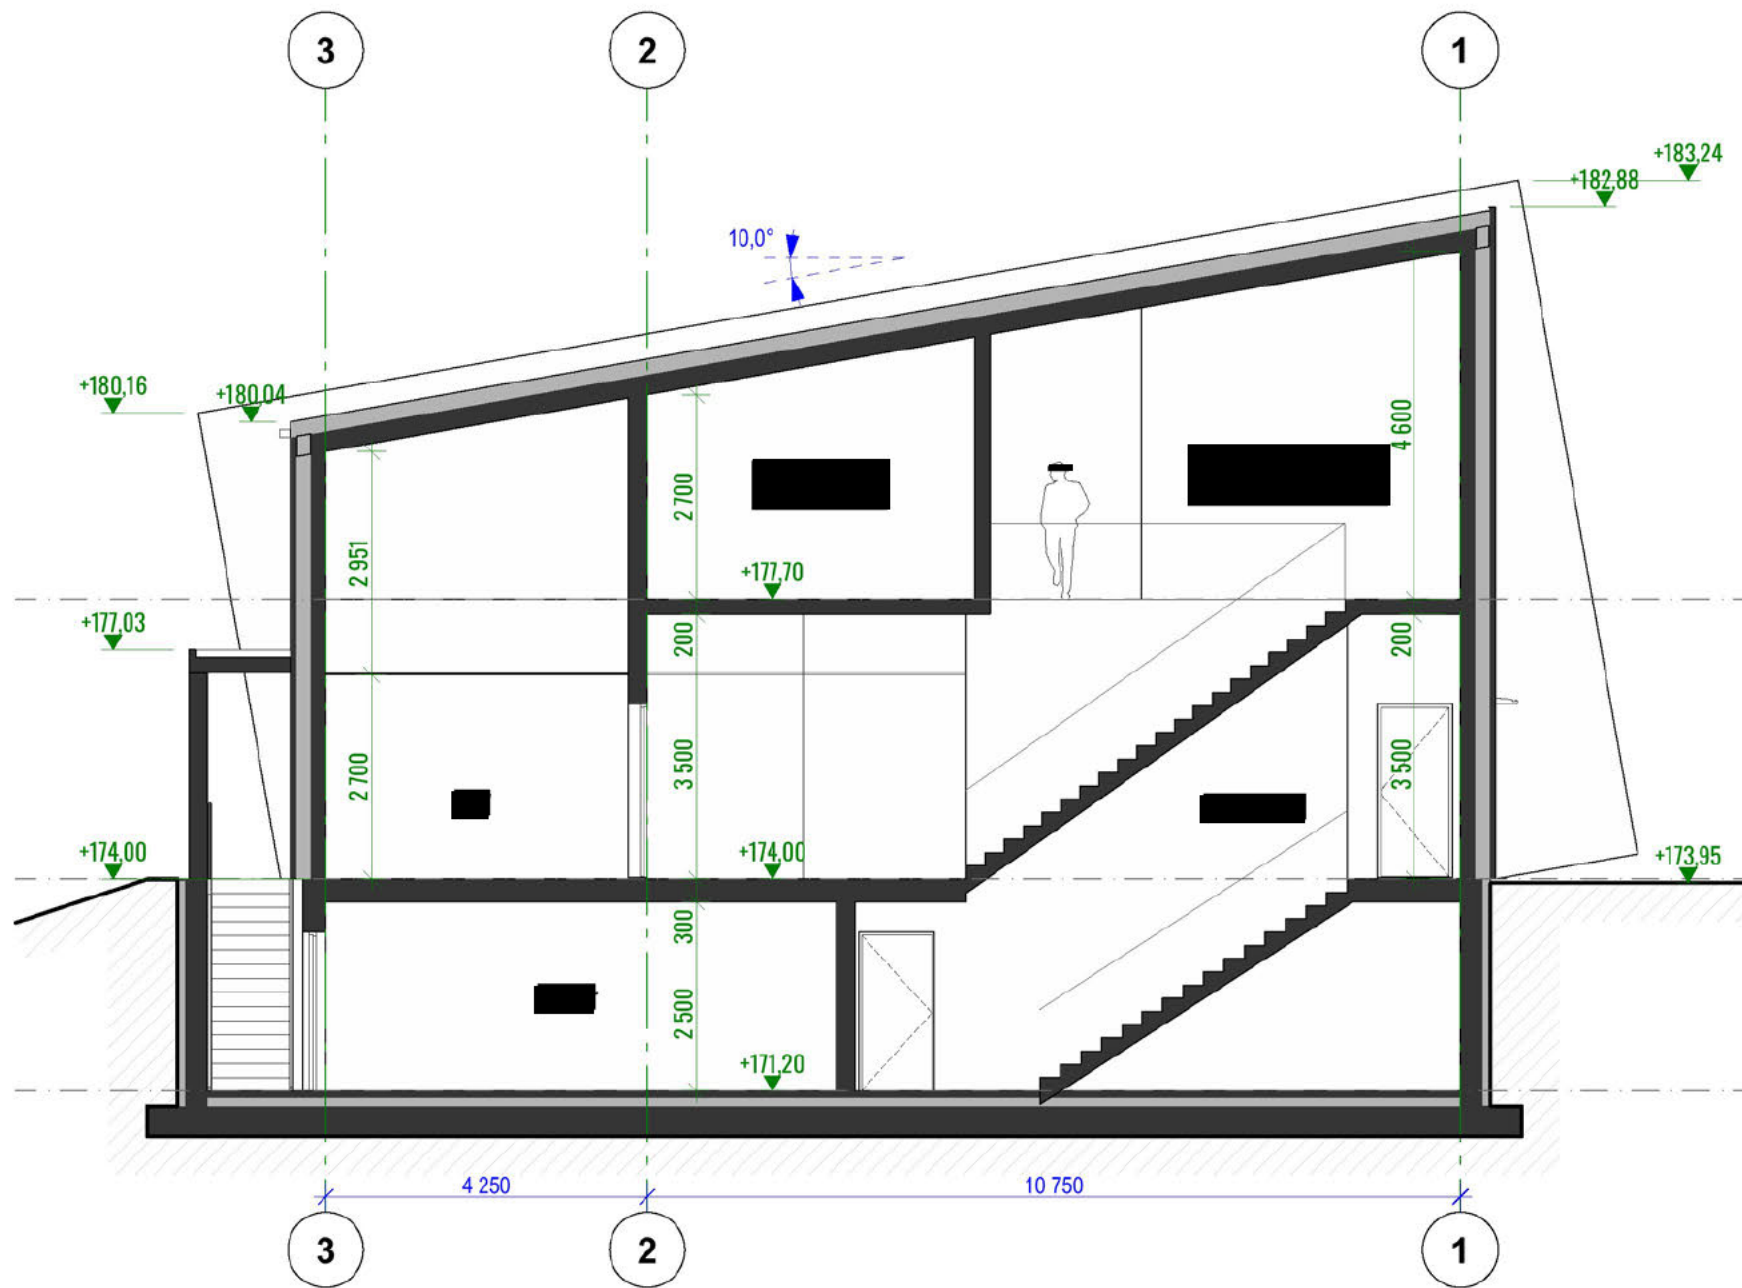

Underlagt taushetsplikt etter energiloven § 9-3 jf. kbf. § 6-2.
Unntatt fra innsyn etter offentleglova § 13.

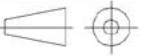Dato: 23.10.2023	Utført av: AG	Kontrollert: AJ	Målestokk: 1:100	Revisjon				
Eier: Green Mountain/ Elvia	Godkjent: DB			01B	IFT	23.10-23	DB	
Tittel/Beskrivelse: Snittegning - ARK - Snitt 2				REV.	Endringer	dd.mm-yy	Godkj.	
Anlegg: Langen transformatorstasjon				Tegningsnr: LANGEN_PRO_VB_XS_0002				
Sikkerhetskode K2				Blad nr: 1				
Utgivelsegrunn: IFC				Neste blad: N/A				
				Dok. rev: 01B				
				Format: A3L				


ABACUS AS

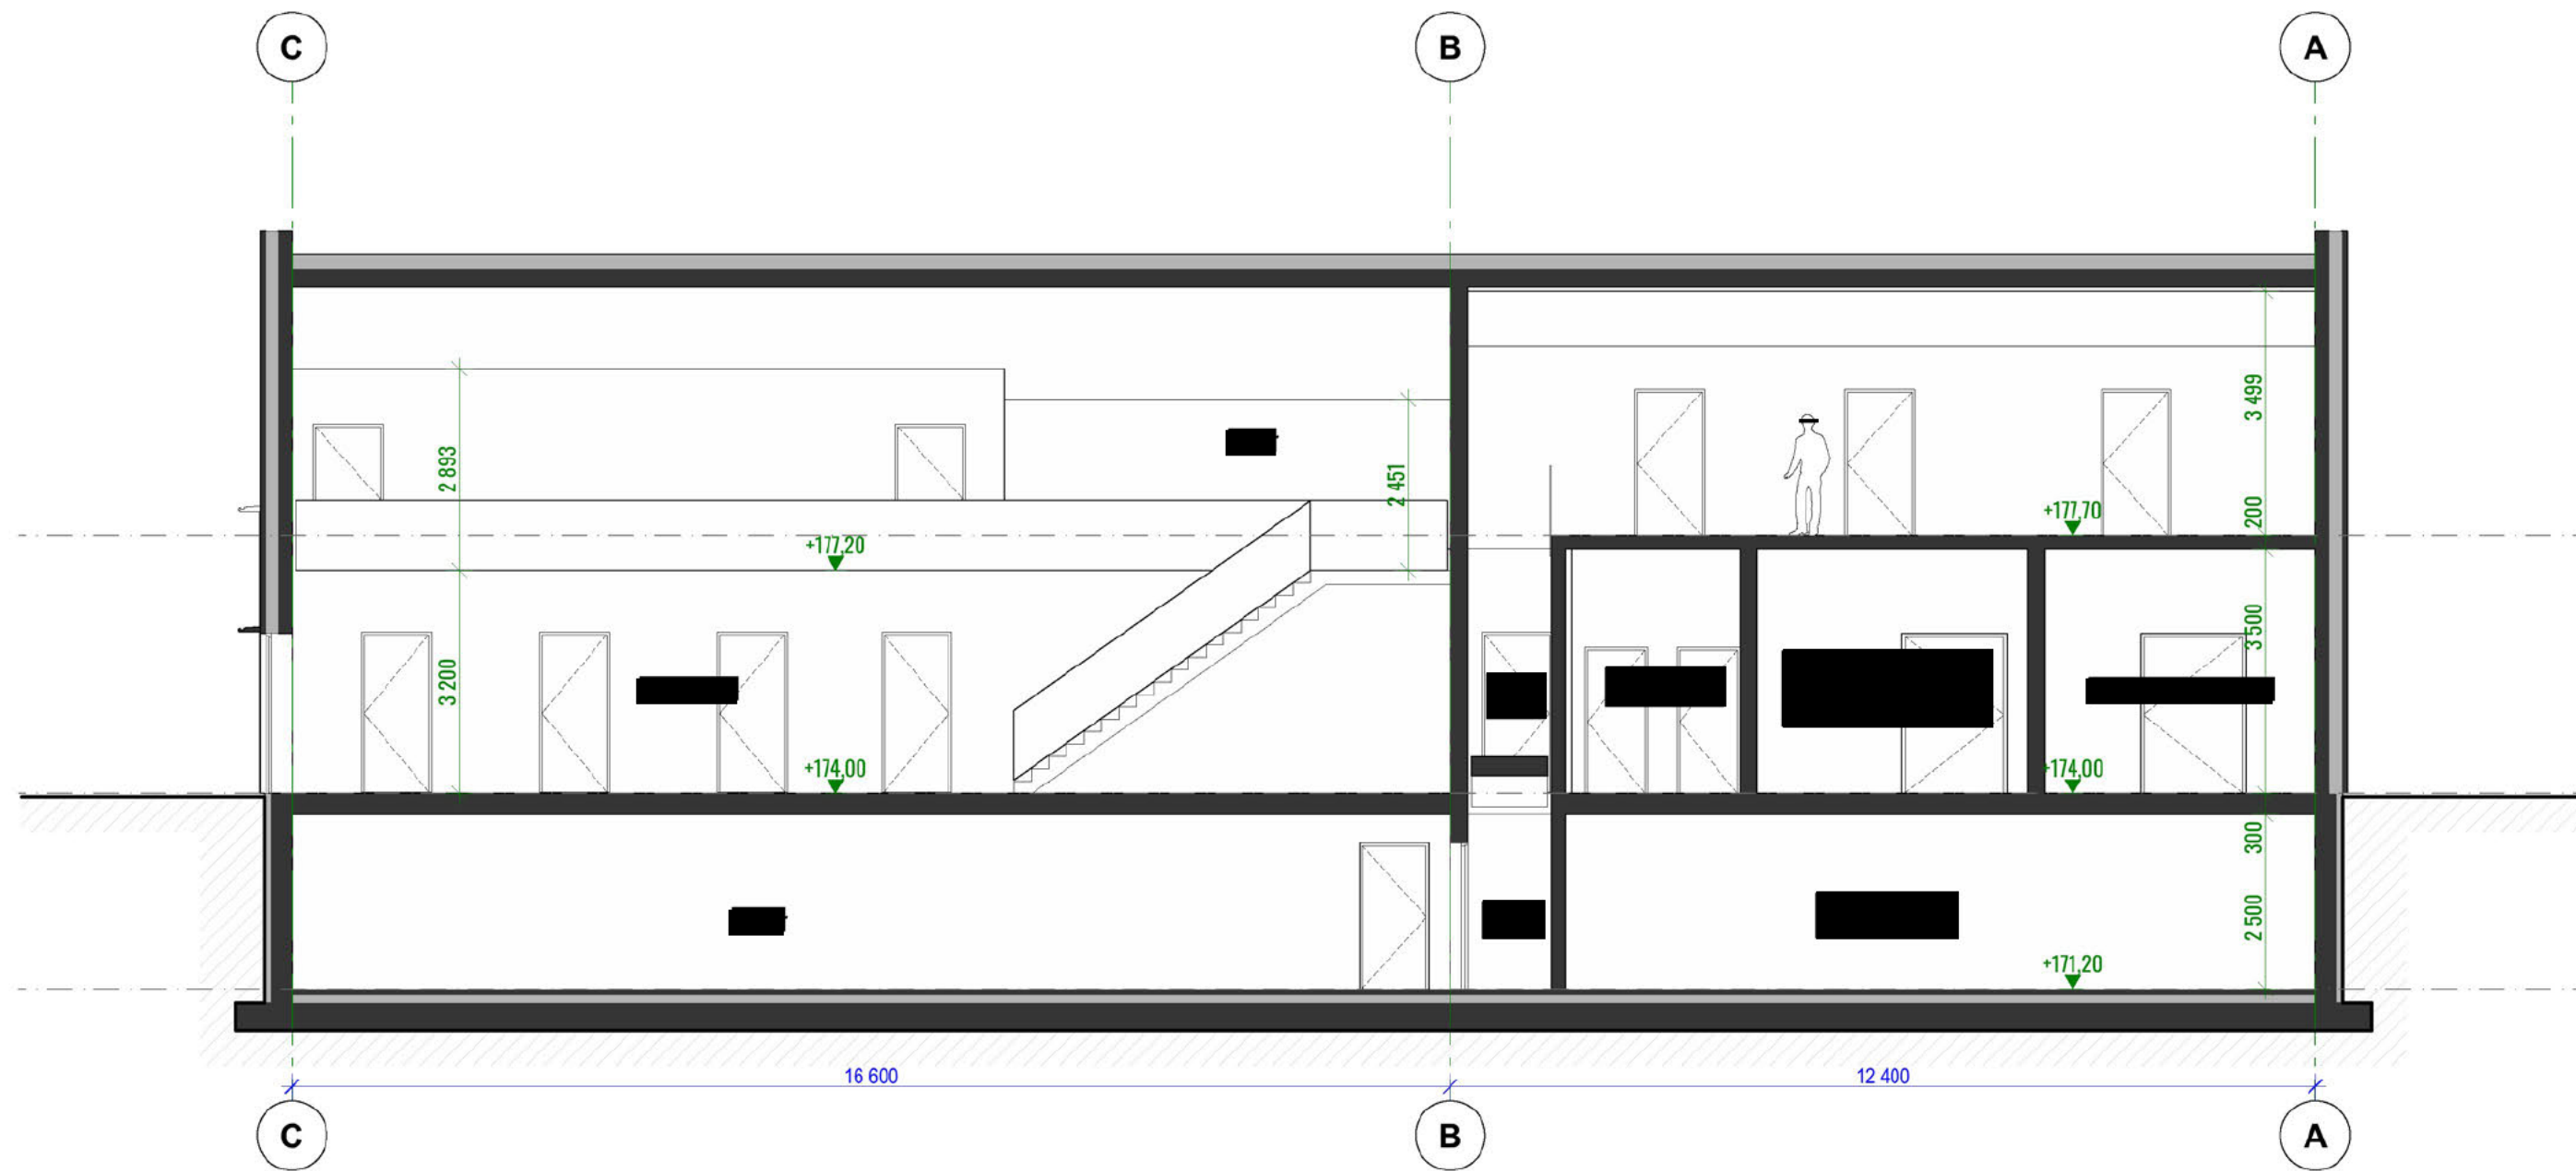


Underlagt taushetsplikt etter energiloven § 9-3 jf. kbf. § 6-2.
Unntatt fra innsyn etter offentleglova § 13.

Dato: 23.10.2023	Utført av: AG	Kontrollert: AJ	Målestokk: 1:100	Revisjon				
Eier: Green Mountain/ Elvia	Godkjent: DB			01B	IFT	23.10-23	DB	
Tittel/Beskrivelse: Snittegning - ARK - Snitt 4				REV.	Endringer	dd.mm-yy	Godkj.	
Anlegg: Langen transformatorstasjon				Tegningsnr: LANGEN_PRO_VB_XS_0003				
Sikkerhetskode K2				Blad nr: 1				
Utgivelsegrunn: IFC				Neste blad: N/A				
				Dok. rev: 01B				
				Format: A3L				

ABACUS AS

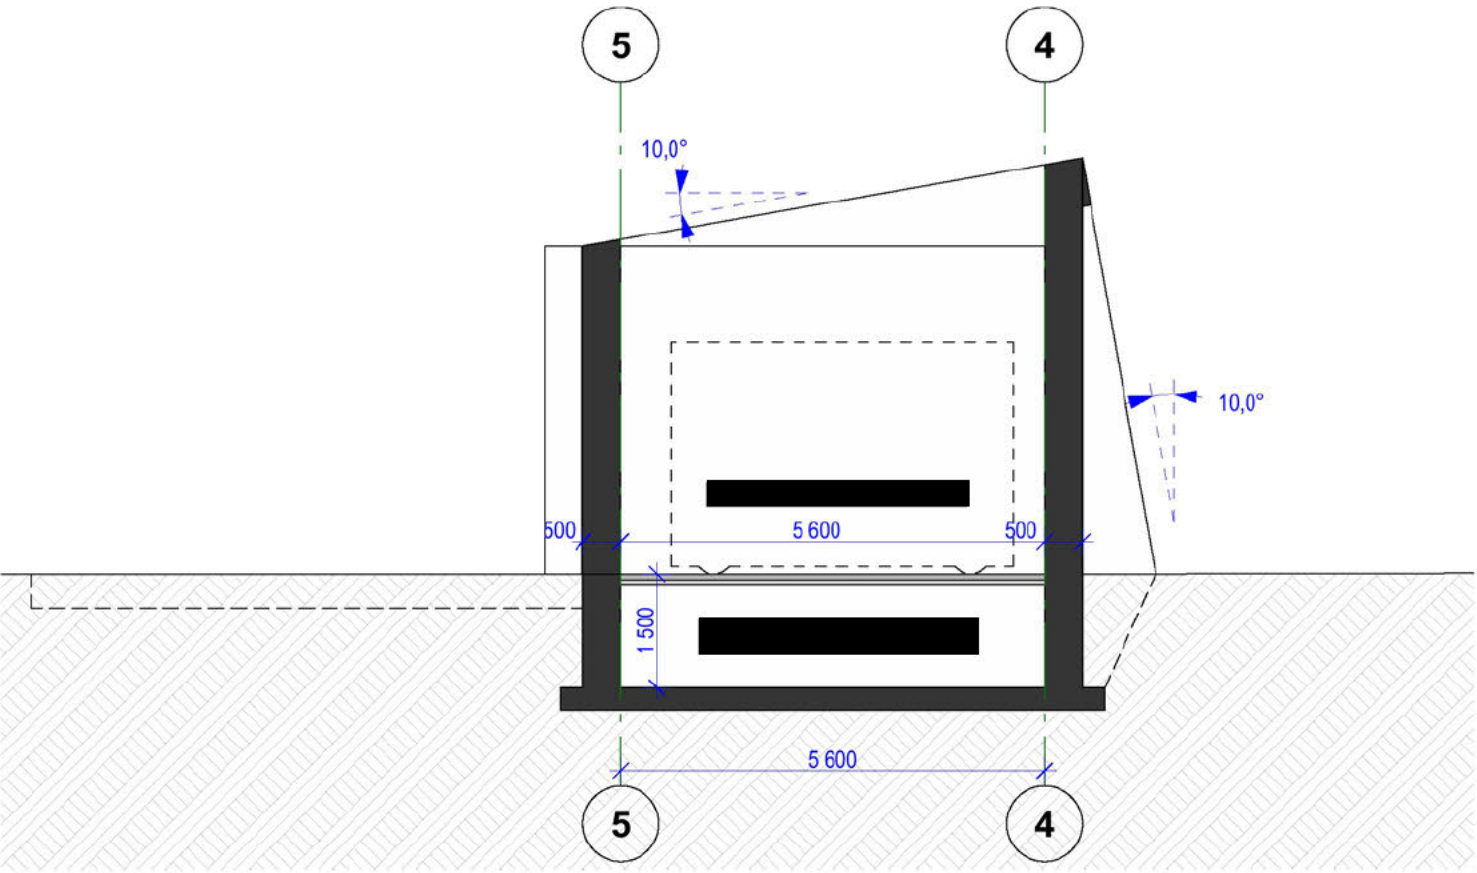

Underlagt taushetsplikt etter energiloven § 9-3 jf. kbf. § 6-2.
Unntatt fra innsyn etter offentleglova § 13.

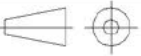Dato: 23.10.2023	Utført av: AG	Kontrollert: AJ	Målestokk: 1:100	Revisjon				
Eier: Green Mountain/ Elvia		Godkjent: DB			01B	IFT	23.10-23	DB
Tittel/Beskrivelse:					REV.	Endringer	dd.mm-yy	Godkj.
Snittegning - ARK - Snitt 3					Tegningsnr: LANGEN_PRO_VB_XS_0004			
Anlegg: Langen transformatorstasjon				 ABACUS AS	Blad nr:	1	Neste blad:	N/A
Sikkerhetskode	K2	Utgivelsegrunn:	IFC		Dok. rev:	01B	Format:	A3L