




Snitt A-A' 1:300(A1) / 1:600(A3)

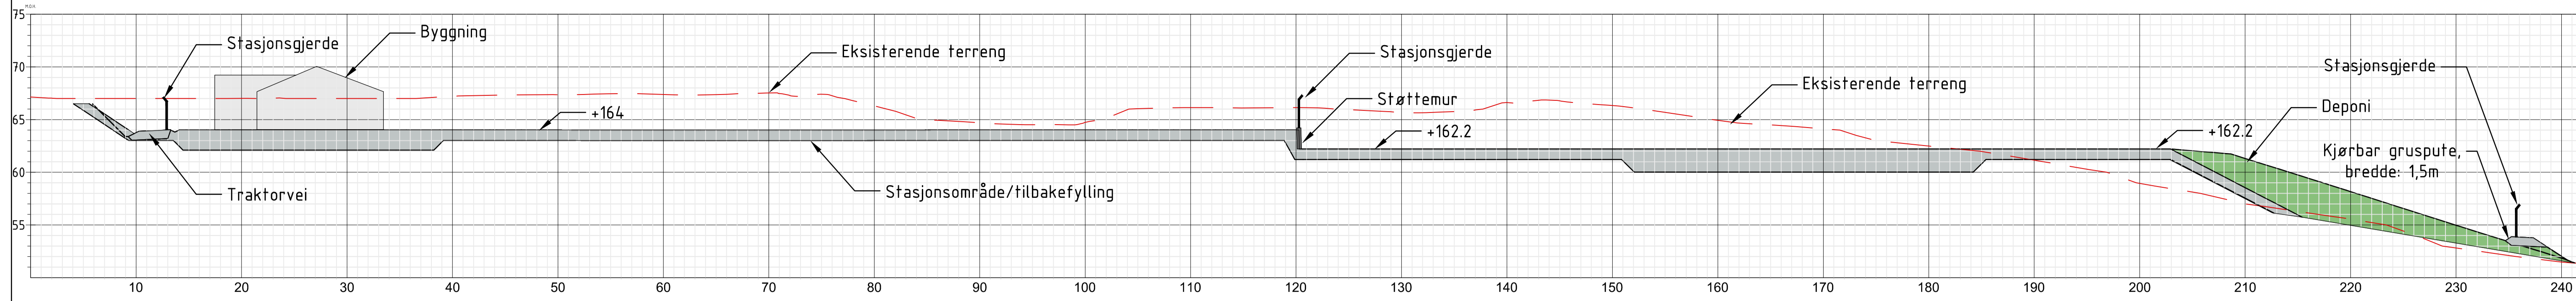


Snitt B-B' 1:300(A1) / 1:600(A3)

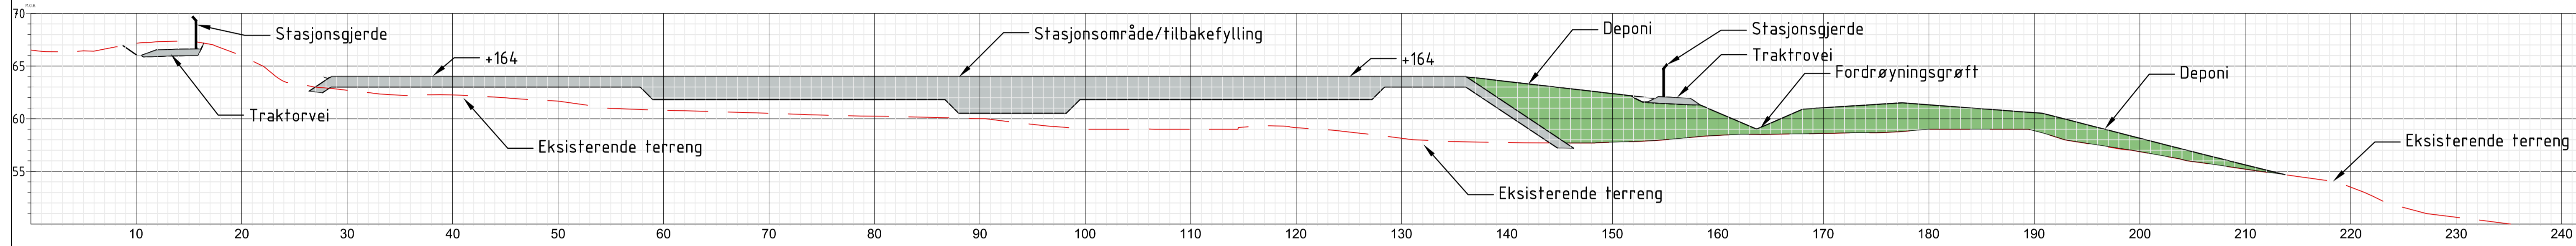


Snitt C-C' (1/2) 1:300(A1) / 1:600(A3)

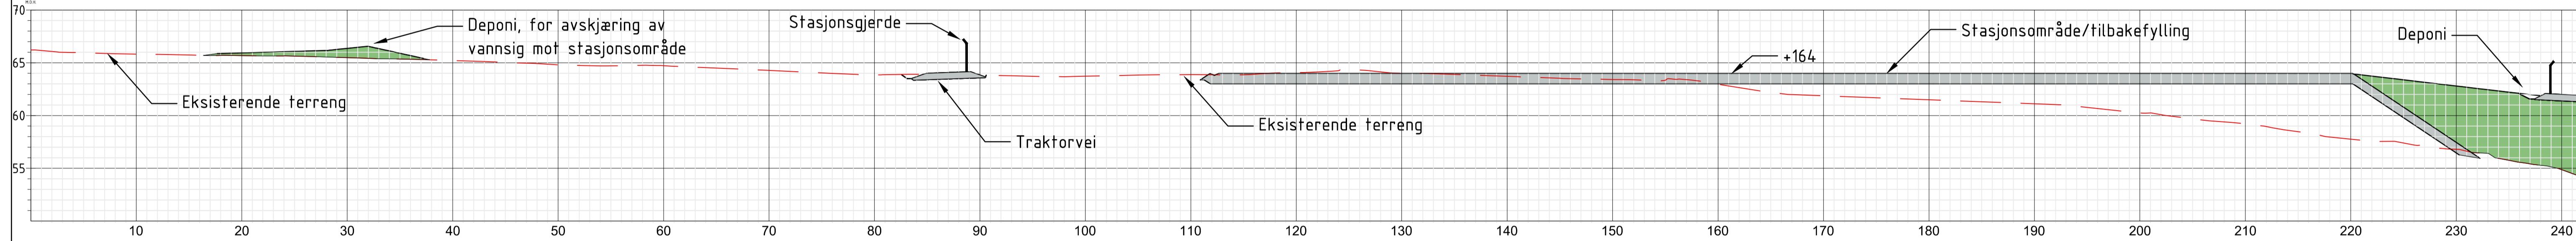

Plankart 1:2000 (A1) / 1:4000(A3)

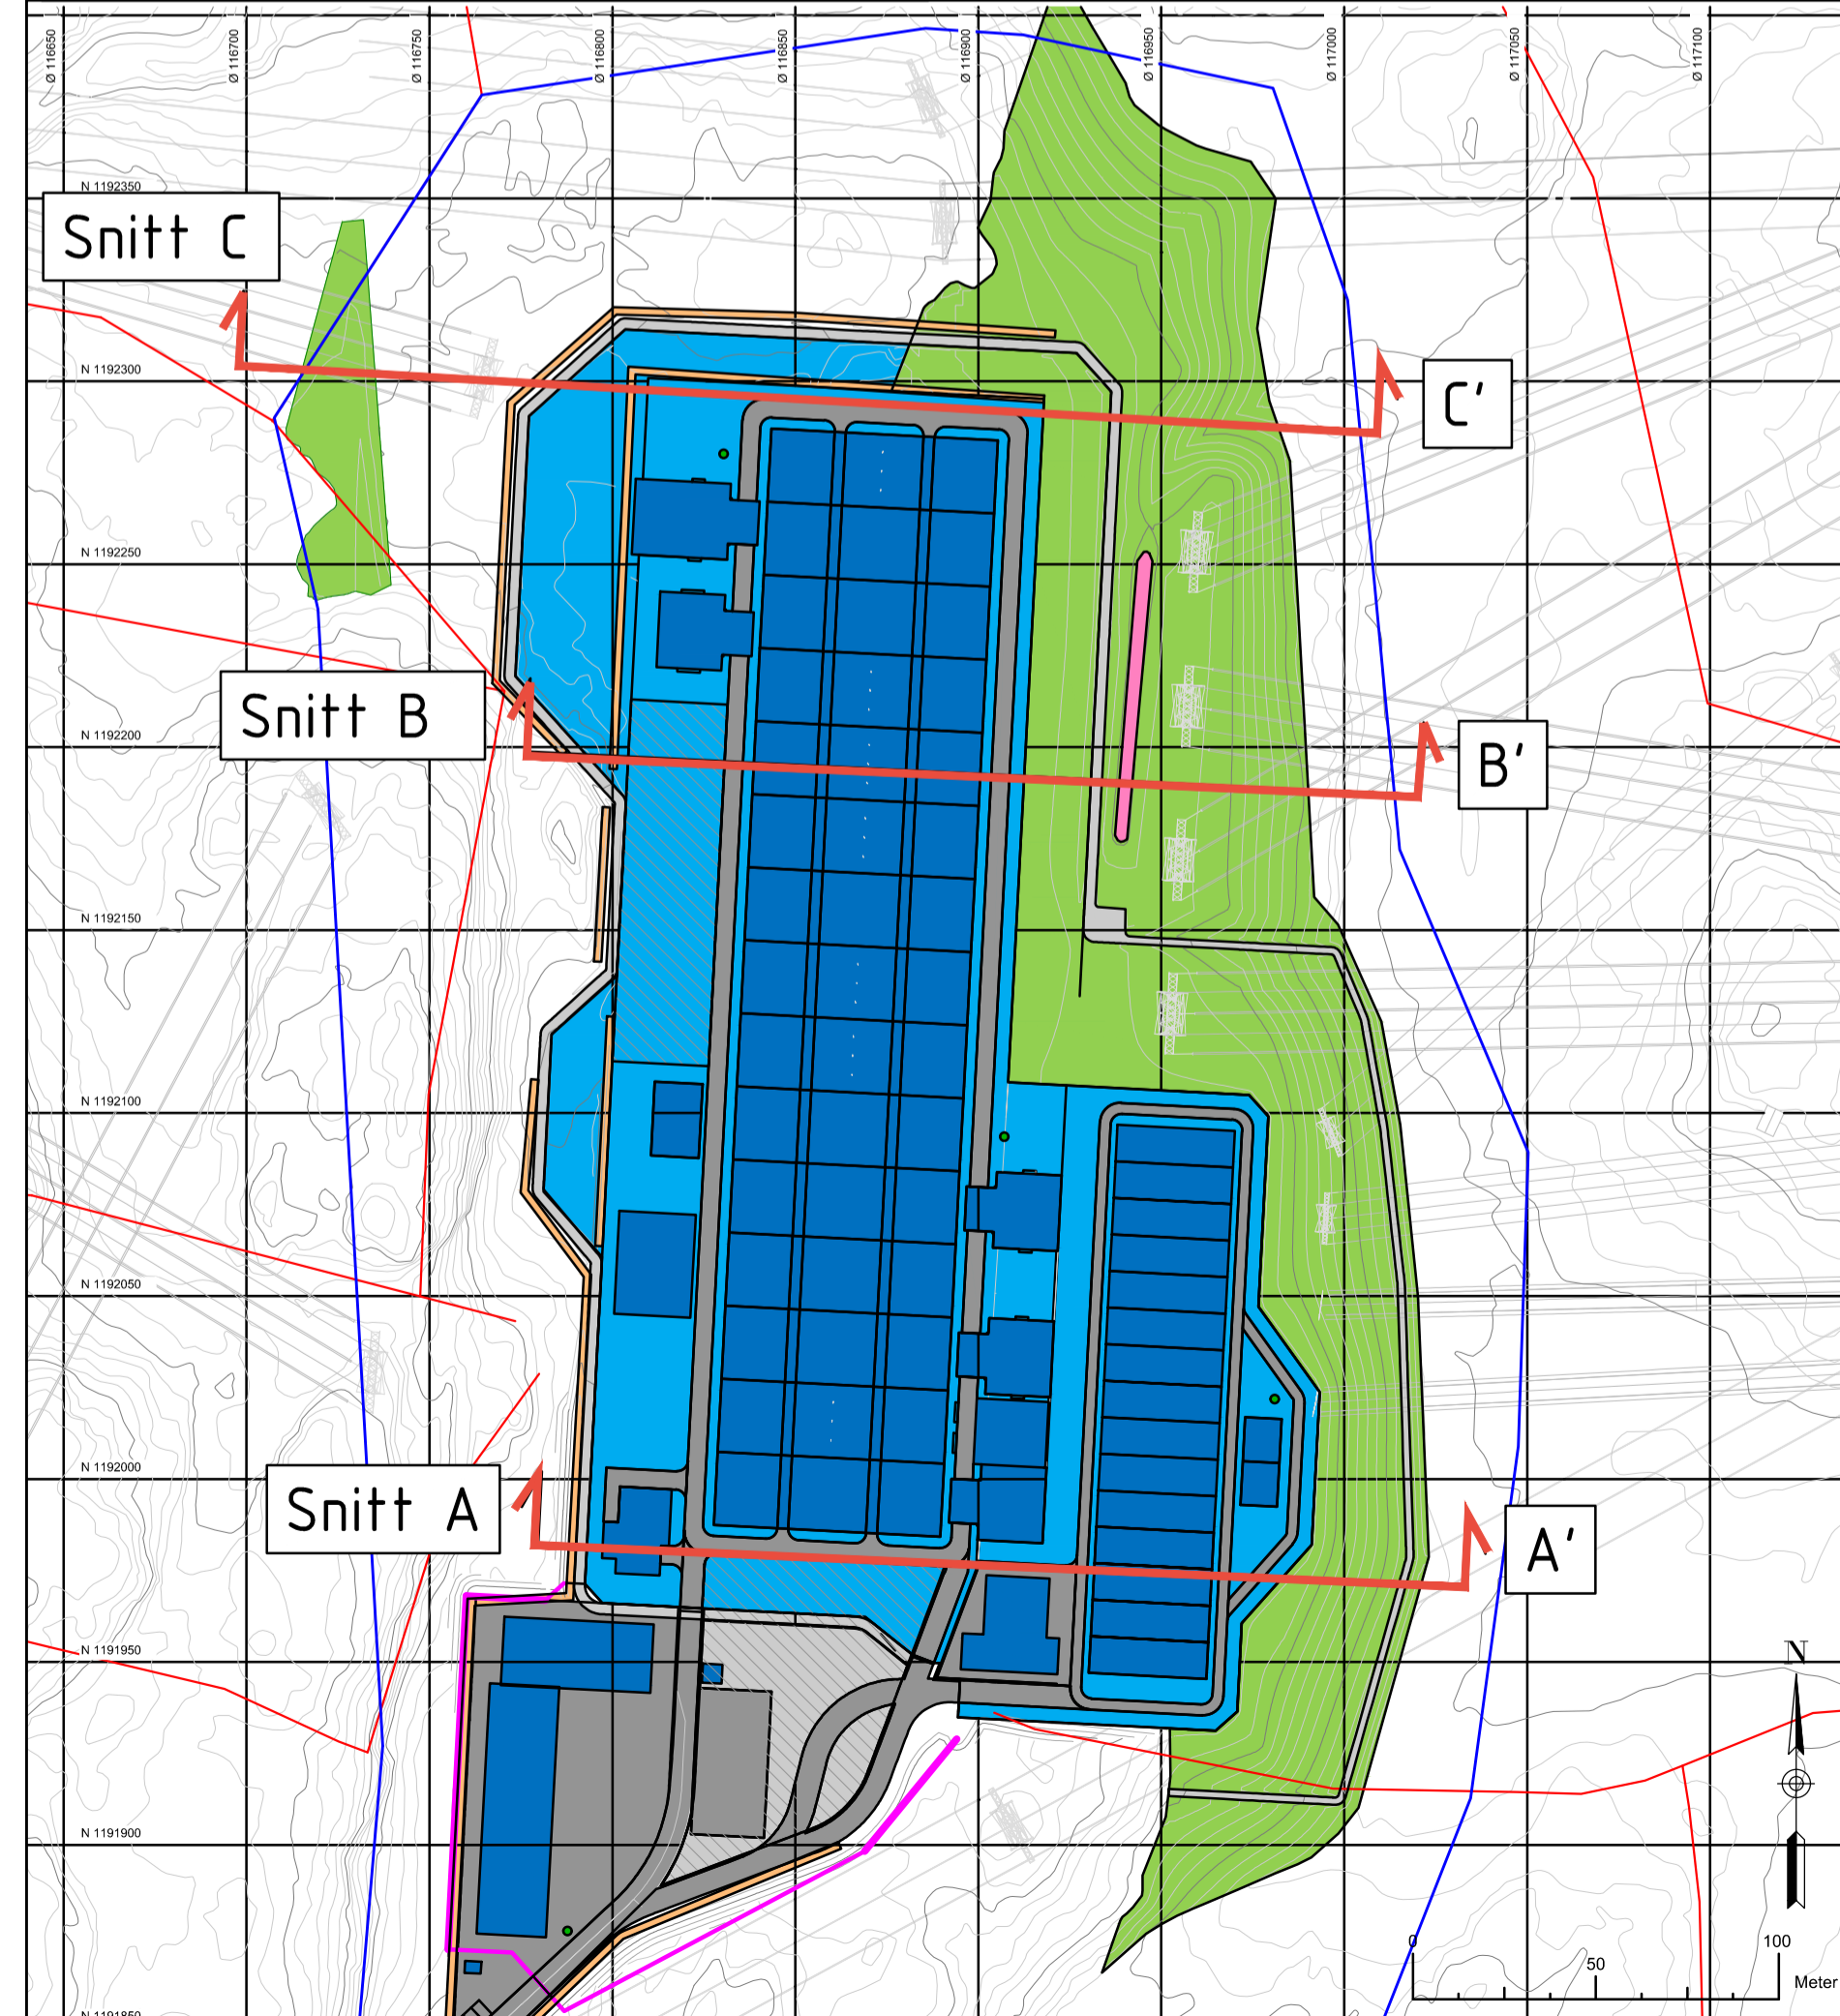

Snitt C-C' (2/2) 1:300(A1) / 1:600(A3)

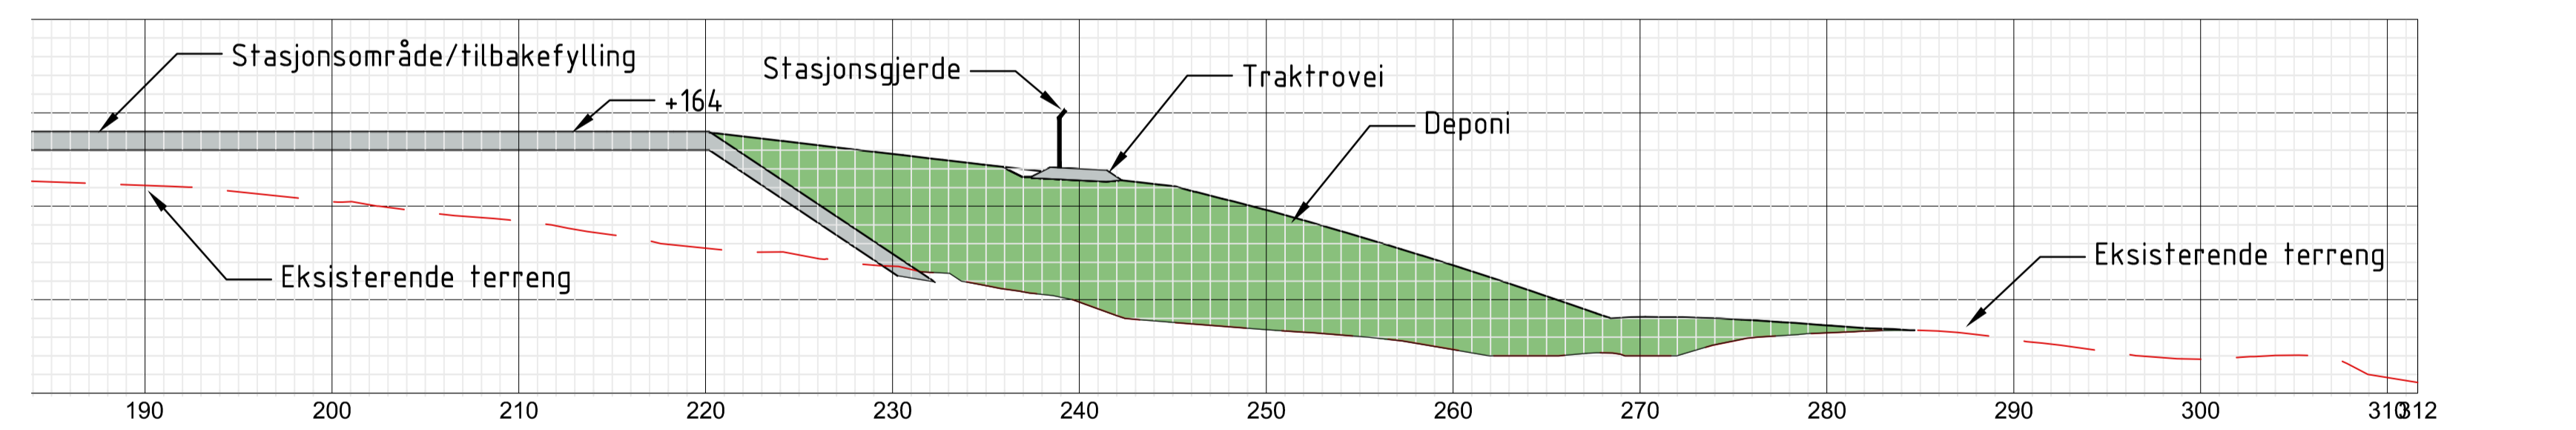

01K Utgift for detaljplan	ØE	RS	BJAL	27.03.2026
Rev. Utgivelsesgrunn/Revisjonsbeskrivelse	Utarbeidet	Kontrollert	Kontrollert ISTN	Godkjent
Prosjekt / Kontrakt nr.	10243704-02			
Titel EIK - Eiker transformatorstasjon Snitt gjennom stasjonstomt				Målestokk 1:2000/1:300
Byggherre Statnett				Leverandør Multiconsult www.multiconsult.no
Gradering K0 - Statnett Åpen informasjon				Leverandørens dokumentnummer 10243704-02
Erstatler dokument N/A				Dokumentnummer 30099-MUL-EIK-LARK-DW-0002
				Koordinatsystem EUREF89-NTM09
				Målesystem NN2000
				Fagsvarlig RS
				Utførende ØE
				Format A1
				Blad