



Ny Øygarden transformatorstasjon

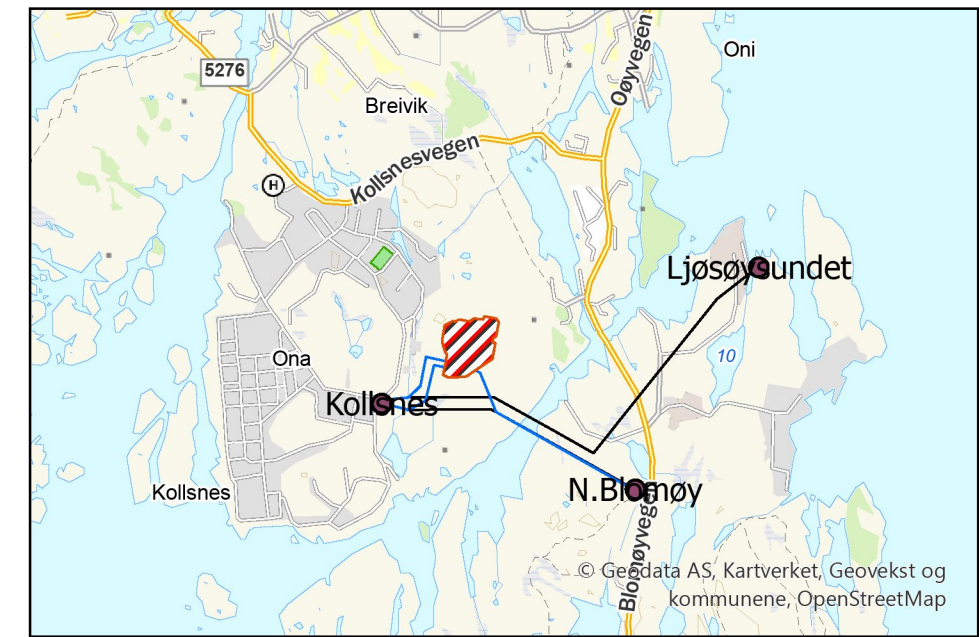


Tegnforklaring

- Stasjonsområde Statnett
- Stasjonsområde BKK
- Eksisterende distribusjonsnett
- Eksisterende regionalnett
- Ledning omlegging
- Ledning rives
- Gjerdet mot BKKs stasjon
- - - Ny eiendomsgrense
- ⌈ Stasjonsgjerde
- Eksisterende eiendomsgrense
- ▬ Inspeksjonstrase
- Bygg
- ▨ Planlagt elektrisk anlegg
- ▩ Elektriske anlegg, kondensatorbatteri
- ▨ Elektrisk anlegg, SVS
- ▨ El Anl mulig utvidelse
- Veiareal inkl P areal
- ▨ Opparbeidet område
- ▨ Eksisterende byggeforbudssone
- ▨ Ny byggeforbudssone

Rev.	Utgivelse-/rev.beskrivelse	Utarbeidet	Dato
3.0		mariesu	09.09.2024
Prosjekt: Konsesjonskart			
Tittel: Ny Øygarden transformatorstasjon		Skala: 1:3 000	
		Koordinatsystem: ERTS 1989 UTM sone 33N	
Byggherre: Statnett		Høydereferanse: NN2000	
		Format: A3	
Gradering: Offentlig			
Erstatter dokument:		Dokumentnummer: Vedlegg 2.1	
		Side 1 av 2	

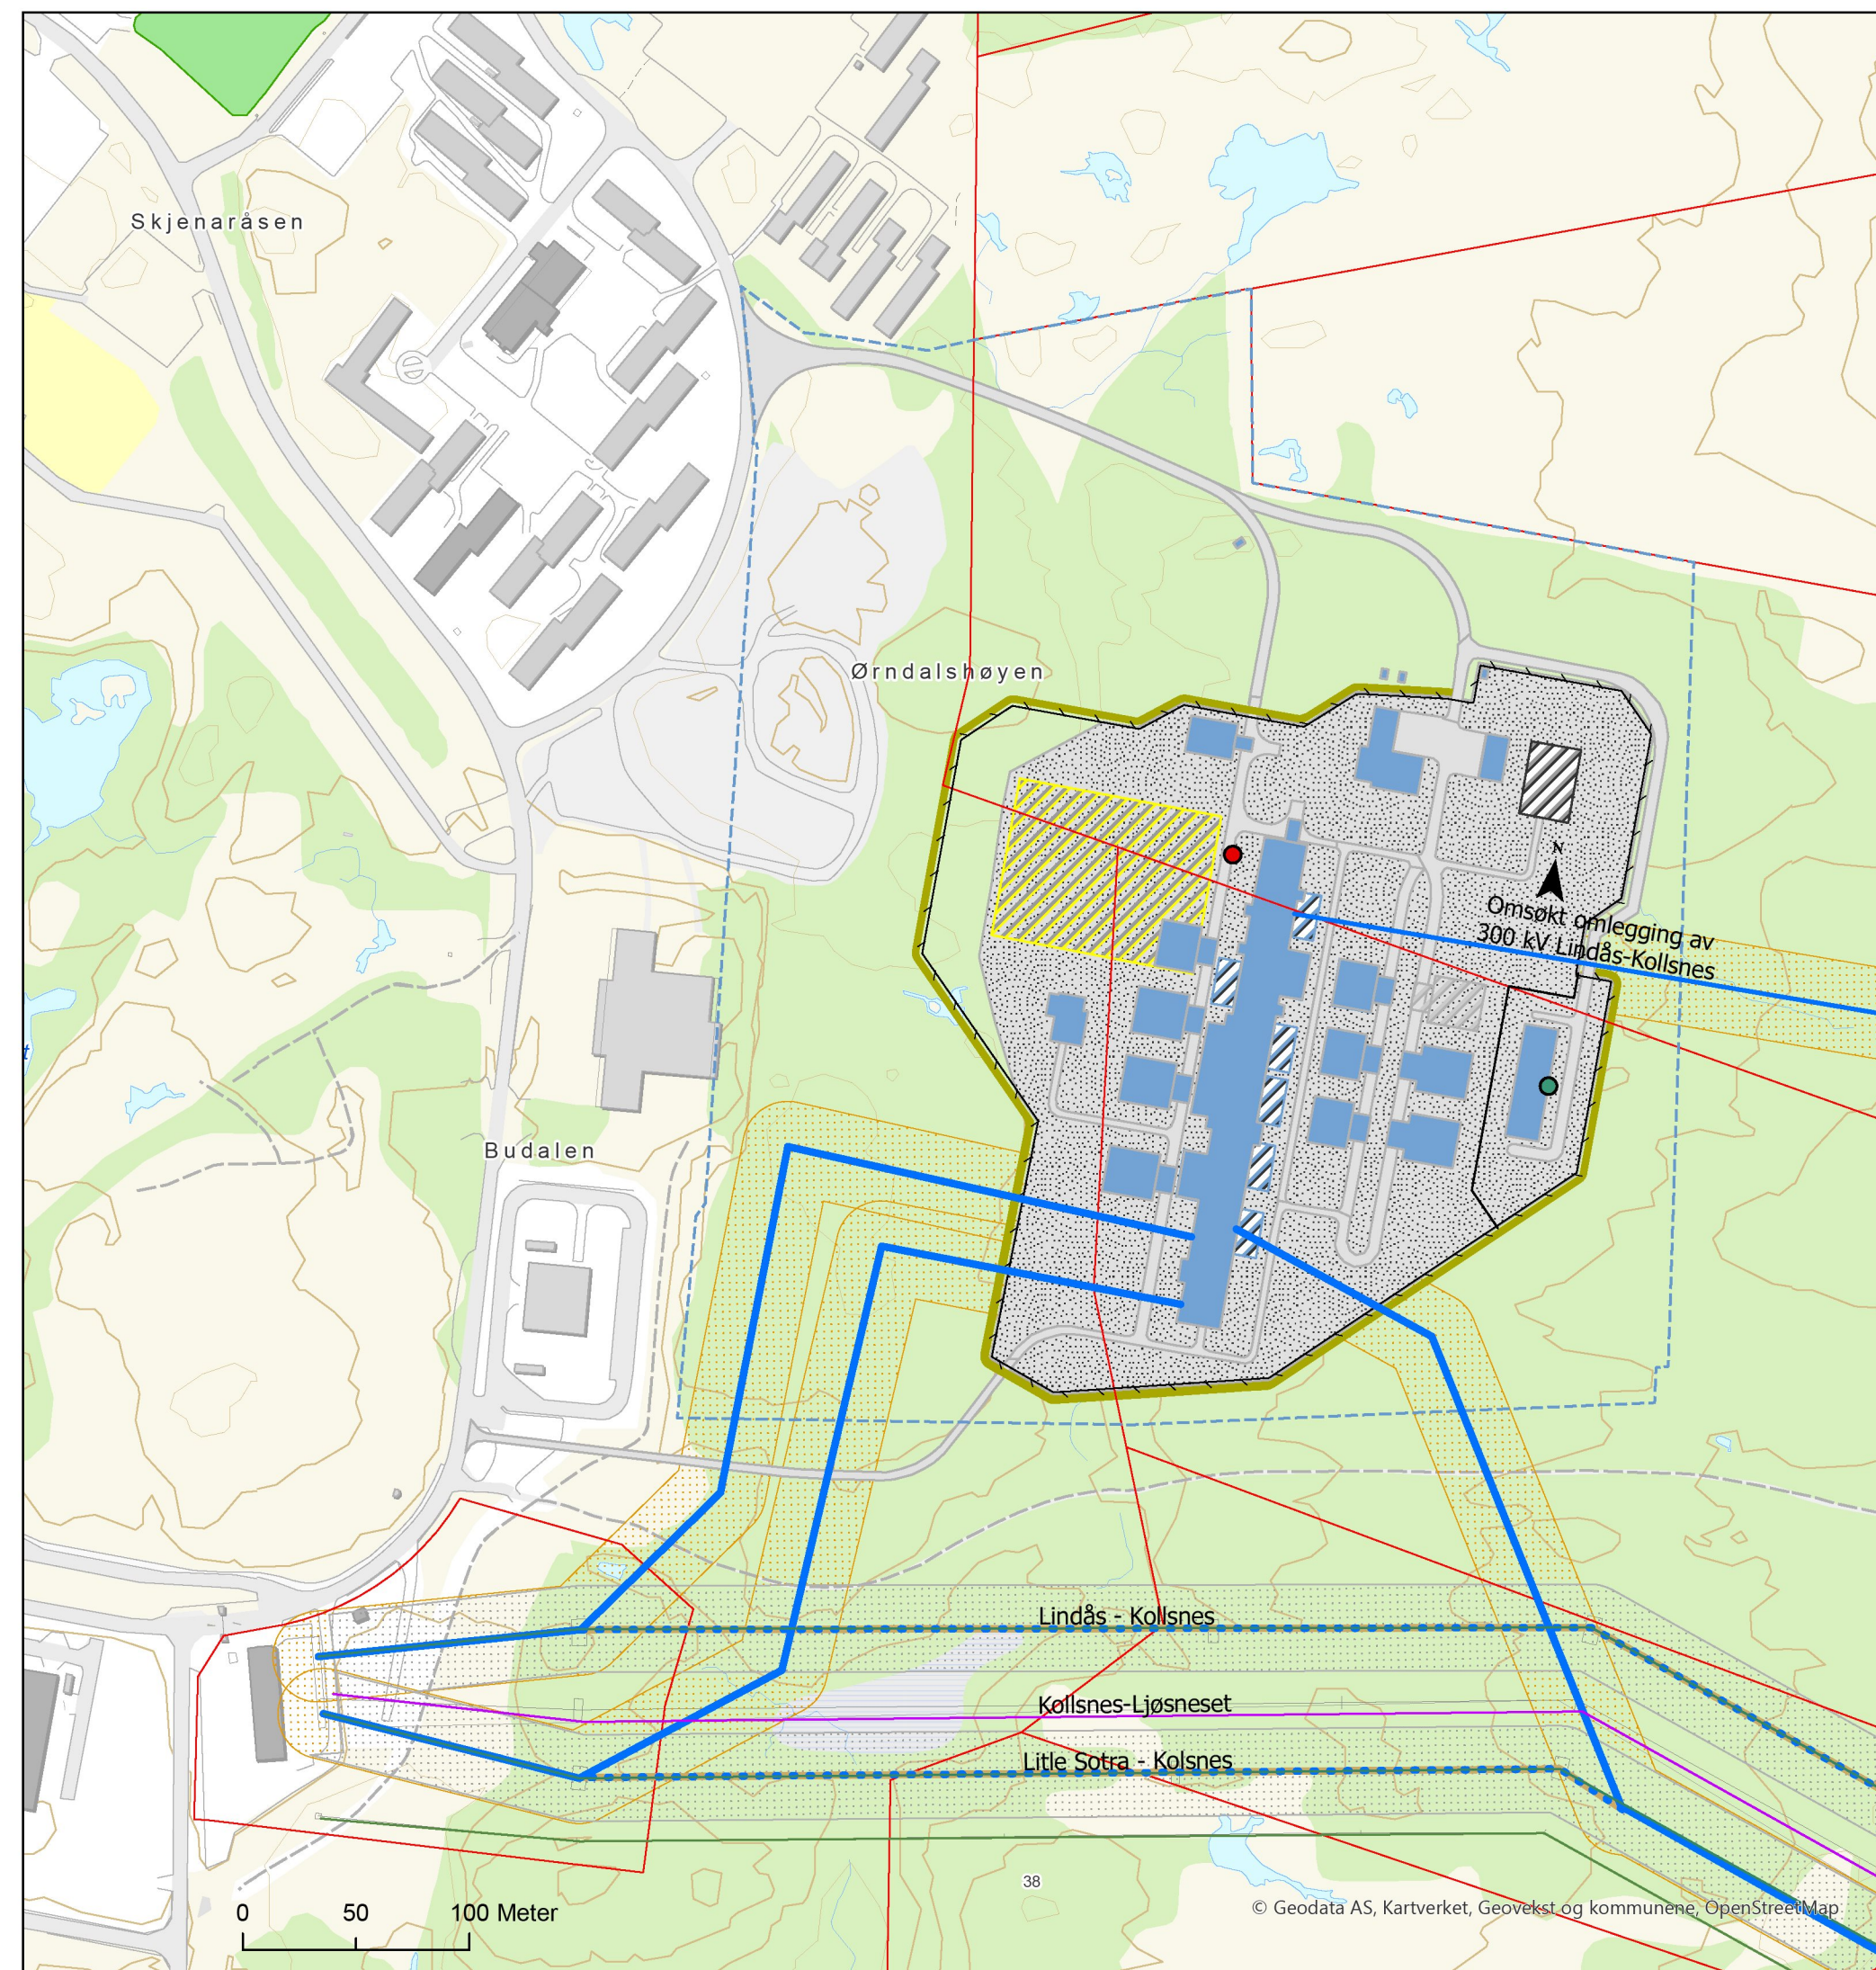


Ny Øygarden transformatorstasjon

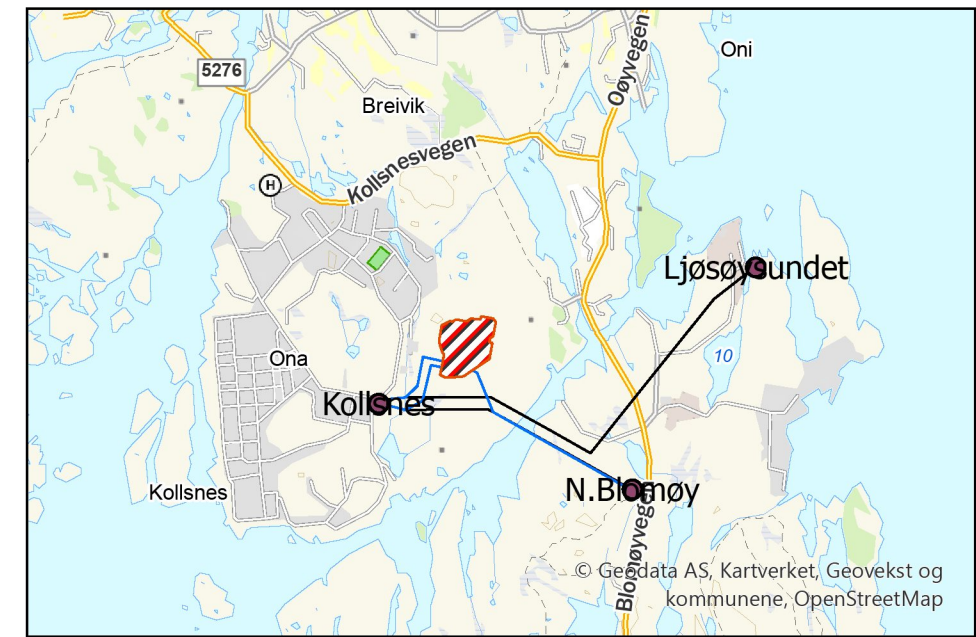

Tegnforklaring

- Stasjonsområde BKK
- Eksisterende distribusjonsnett
- Eksisterende regionalnett
- Ledning omlegging
- Ledning rives
- Gjerde mot BKKs stasjon
- - - Ny eiendomsgrense
- ▭ Stasjonsgjerde
- ▭ Eksisterende eiendomsgrense
- ▭ Inspeksjonstrase
- ▭ Bygg
- ▨ Elektriske anlegg, kondensatorbatteri
- ▭ Veiareal inkl P areal
- ▨ Opparbeidet område
- ▨ Eksisterende byggeforbudssone
- ▨ Ny byggeforbudssone

Rev.	Utgivelse-/rev.beskrivelse	Utarbeidet	Dato
3.0		mariesu	09.09.2024
Prosjekt: Konsesjonskart			
Tittel: Ny Øygarden transformatorstasjon		Skala: 1:6 000	
Byggherre: Statnett		Koordinatsystem: ERTS 1989 UTM sone 33N	
		Høydereferanse: NN2000	
Gradering: Offentlig		Format: A3	
Erstatter dokument:		Dokumentnummer: Vedlegg 2.1	
			Side 2 av 2

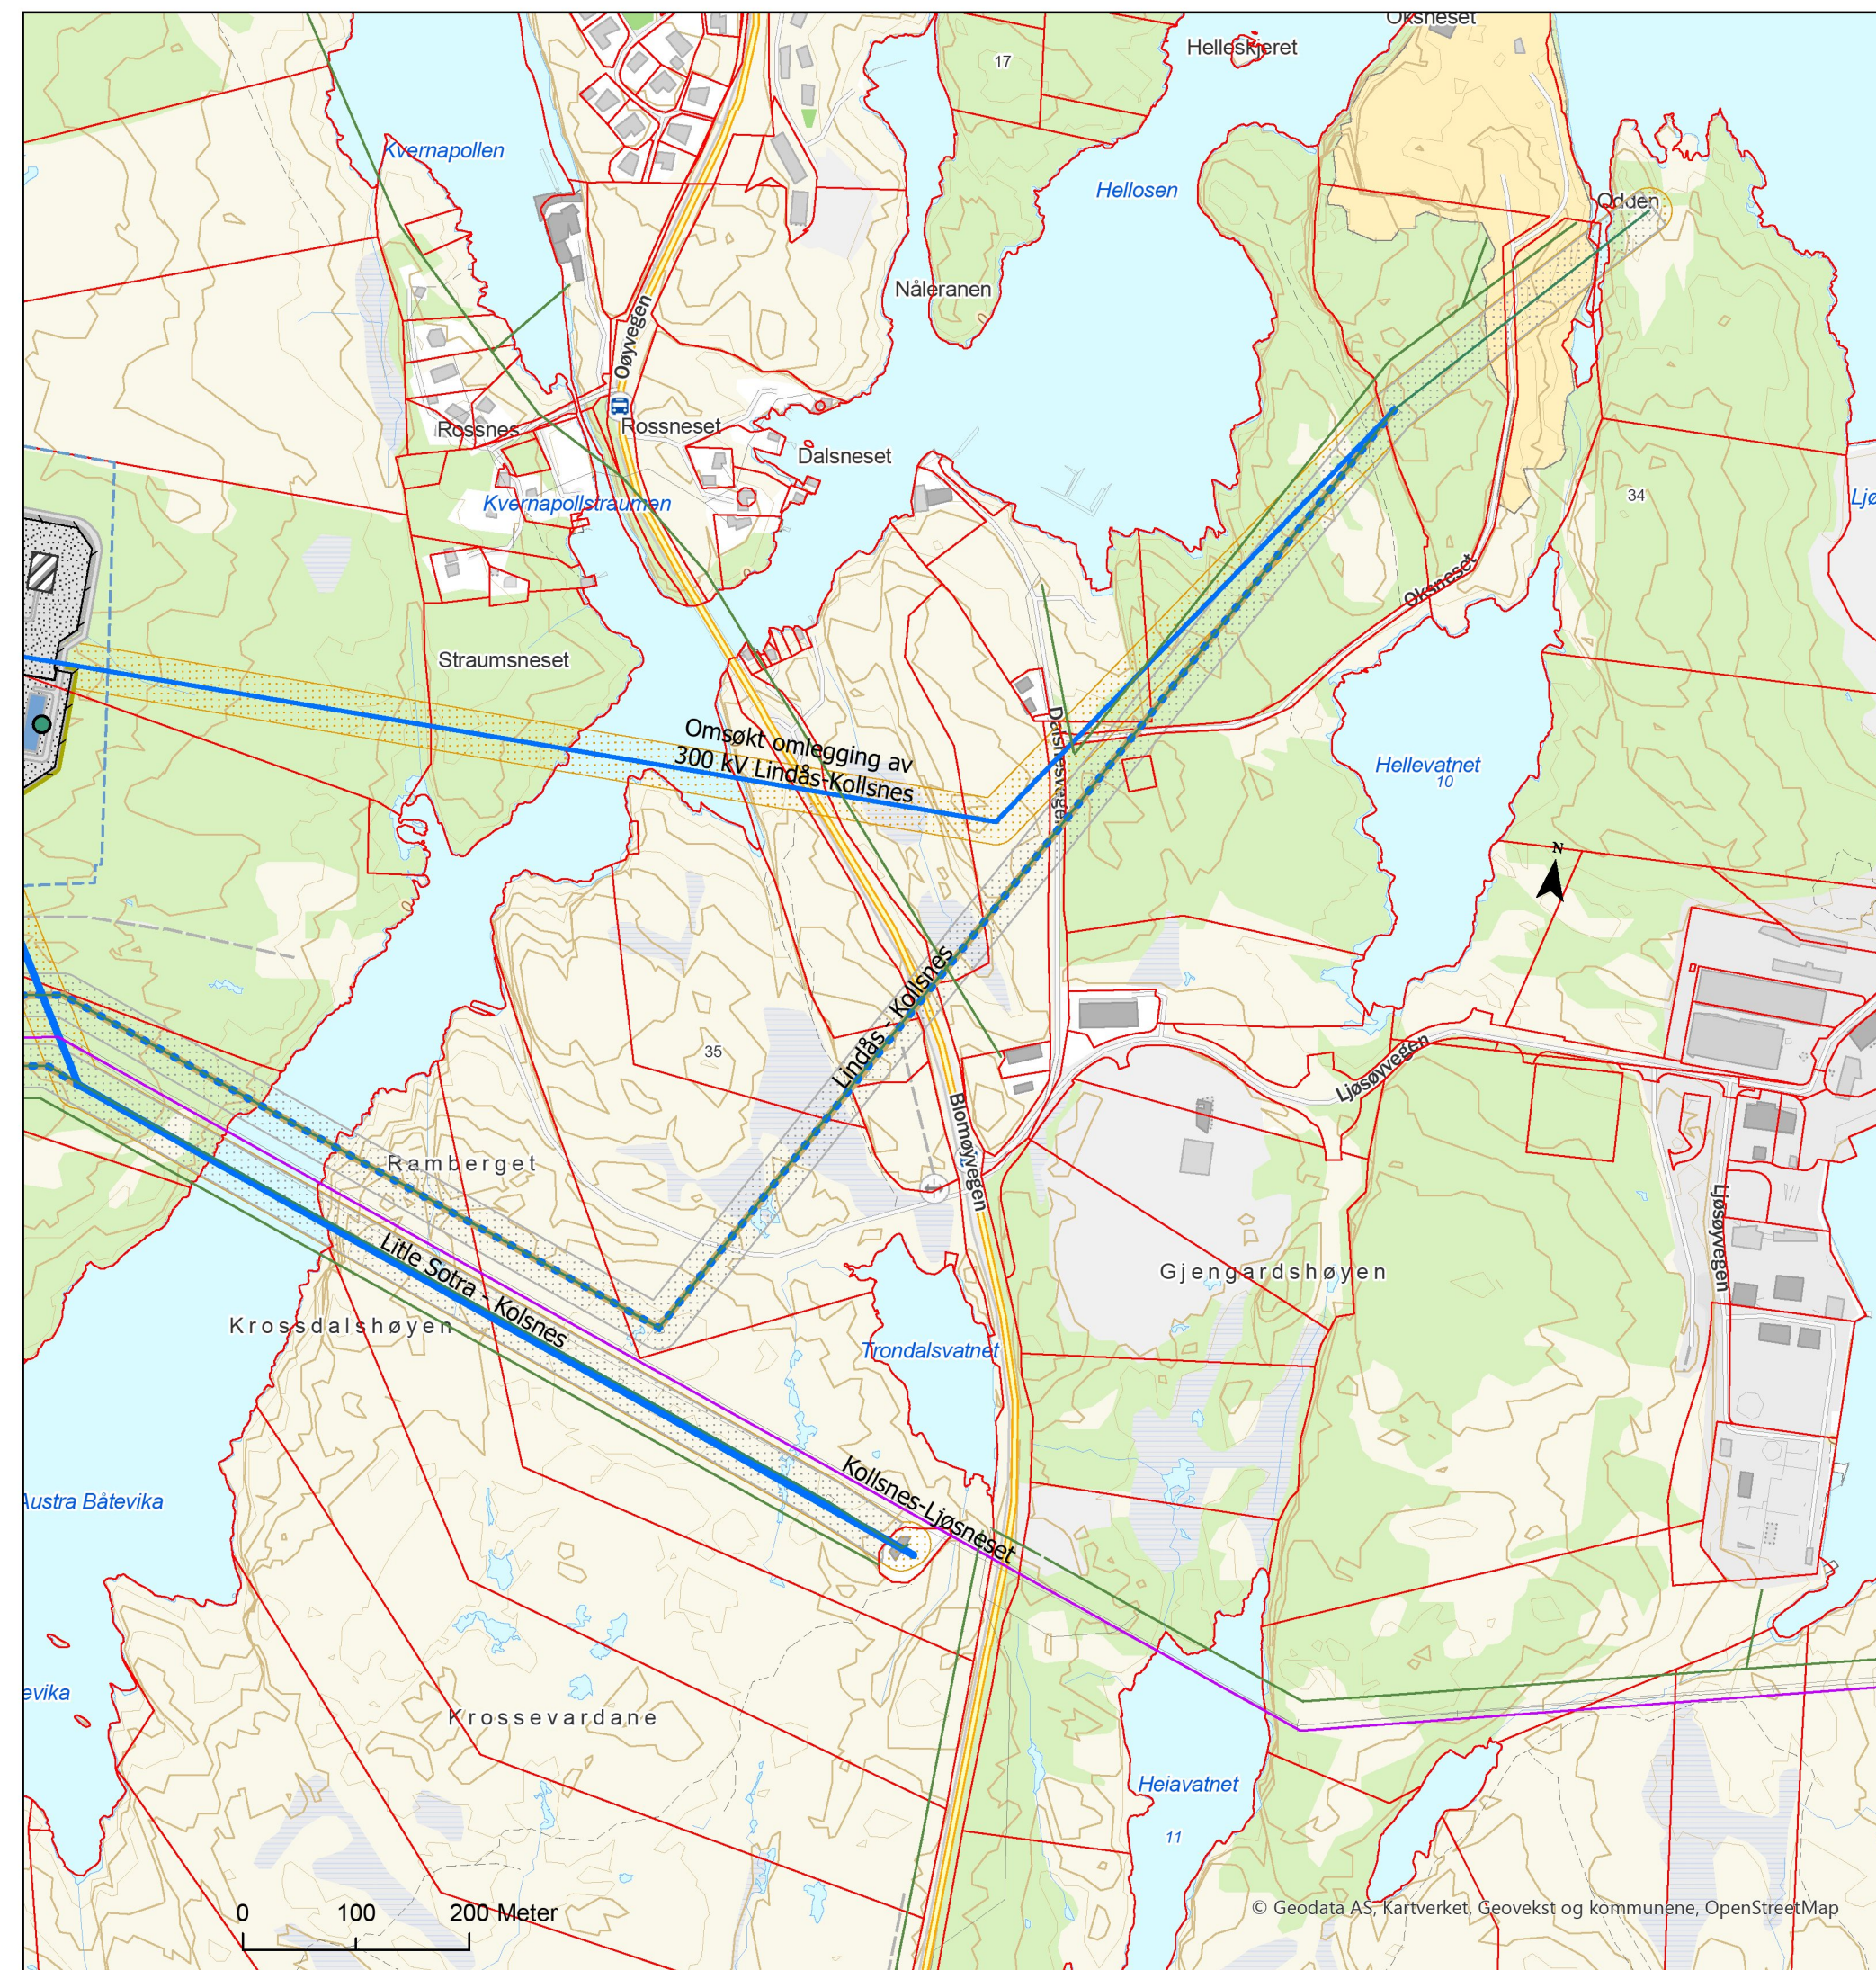

0 100 200 Meter

© Geodata AS, Kartverket, Geovekst og kommunene, OpenStreetMap