


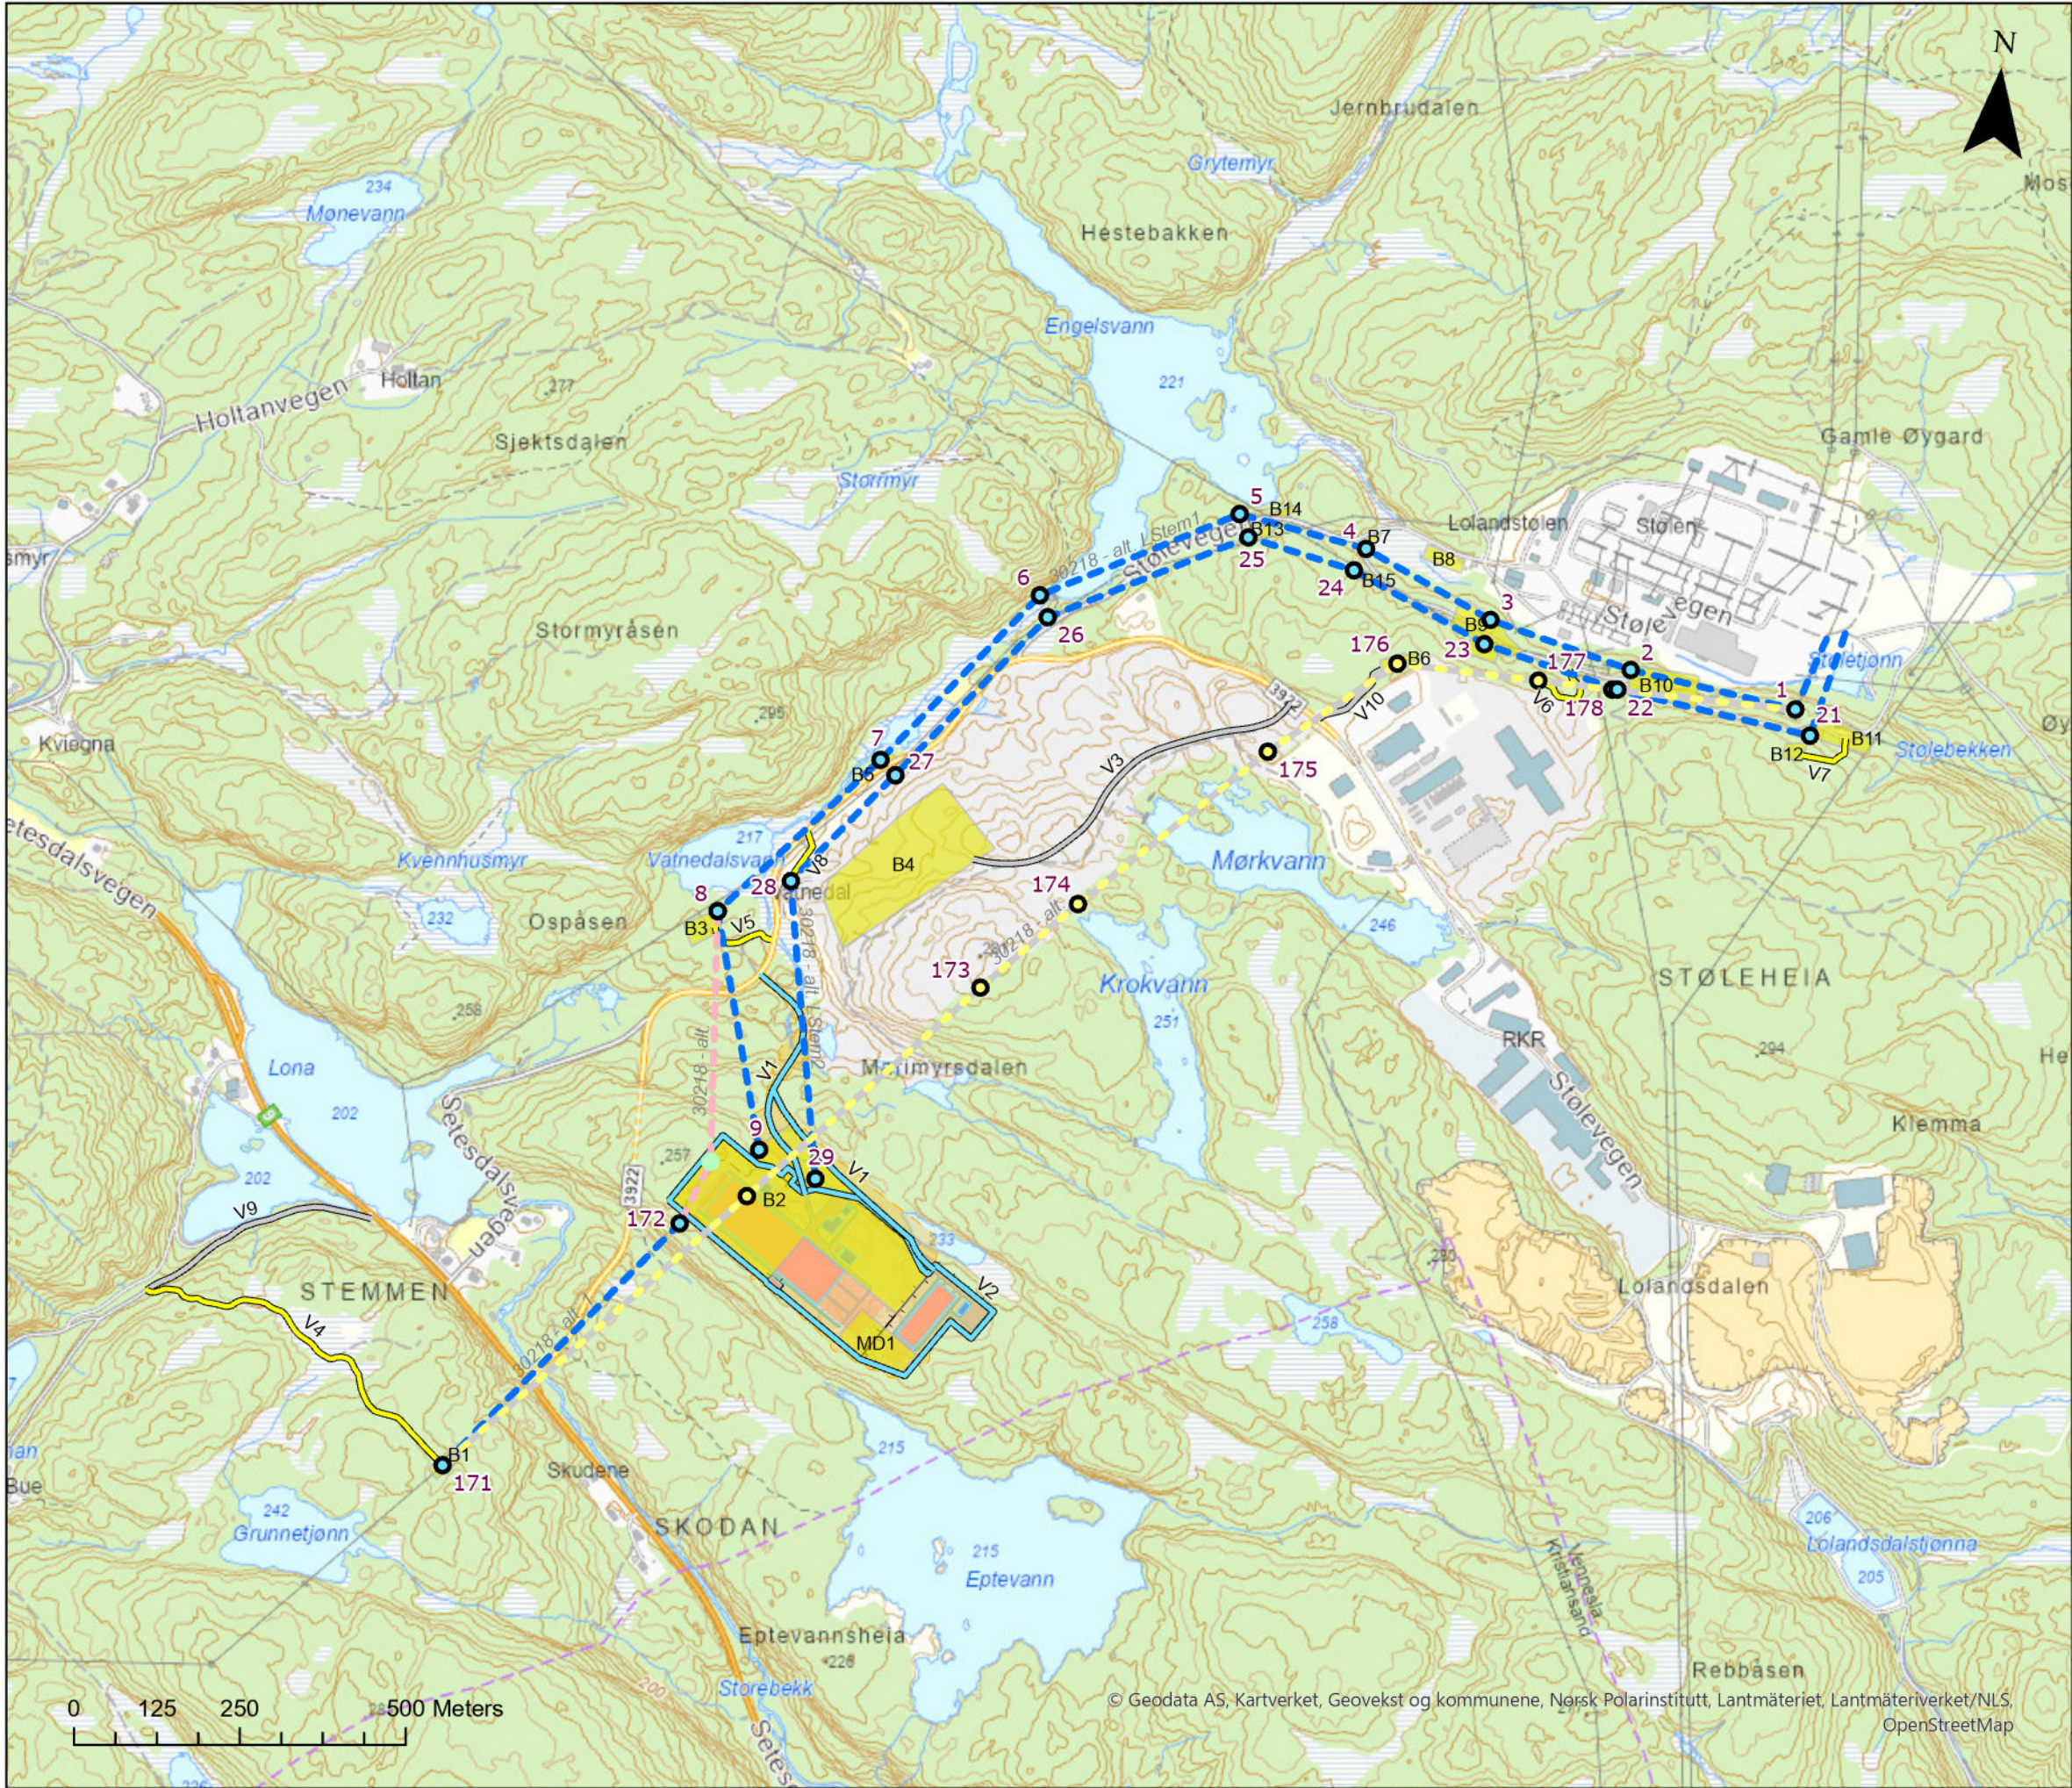

# Tegnforklaring

## Mast

- Mast, rives
- Mast, planlagt
- Mast. midlertidig

## Ledningstrase

- Ledning planlagt
- Ledning midlertidig
- Ledning rives

## Transportvei

- Vei, eksisterende
- Vei, ny midlertidig
- Vei, ny permanent

## Anleggs plass

- Midlertidig inngrep

## Stasjon

- Bygg, planlagt
- Koblingsanlegg, planlagt
- Koblingsanlegg, mulig utvidelse
- Stasjonsgjerd
- Fylling/Skjæring
- Vei- og parkeringsareal, Planlagt el. utbedres
- Opparbeidet område, Planlagt

| Rev.                                       | Utgivelse-/rev.beskrivelse | Utarbeidet    | Kontrollert            | Godkjent         | Dato                   |
|--------------------------------------------|----------------------------|---------------|------------------------|------------------|------------------------|
| 1.0                                        |                            |               |                        |                  | 13.02.2026             |
| Prosjekt: Nye Stemmen transformatorstasjon |                            |               |                        |                  |                        |
| Tittel: Nye Stemmen transformatorstasjon   |                            |               |                        | Målestokk:       | 1:10 000               |
| Detaljplankart - Oversikt                  |                            |               |                        | Koordinatsystem: | ETRS 1989 UTM Zone 33N |
| Bygggherre: Statnett                       |                            | Gradering: K0 | Høydereferanse: NN2000 |                  |                        |
|                                            |                            | Format: A3    | Kartblad: 1 av 1       |                  |                        |