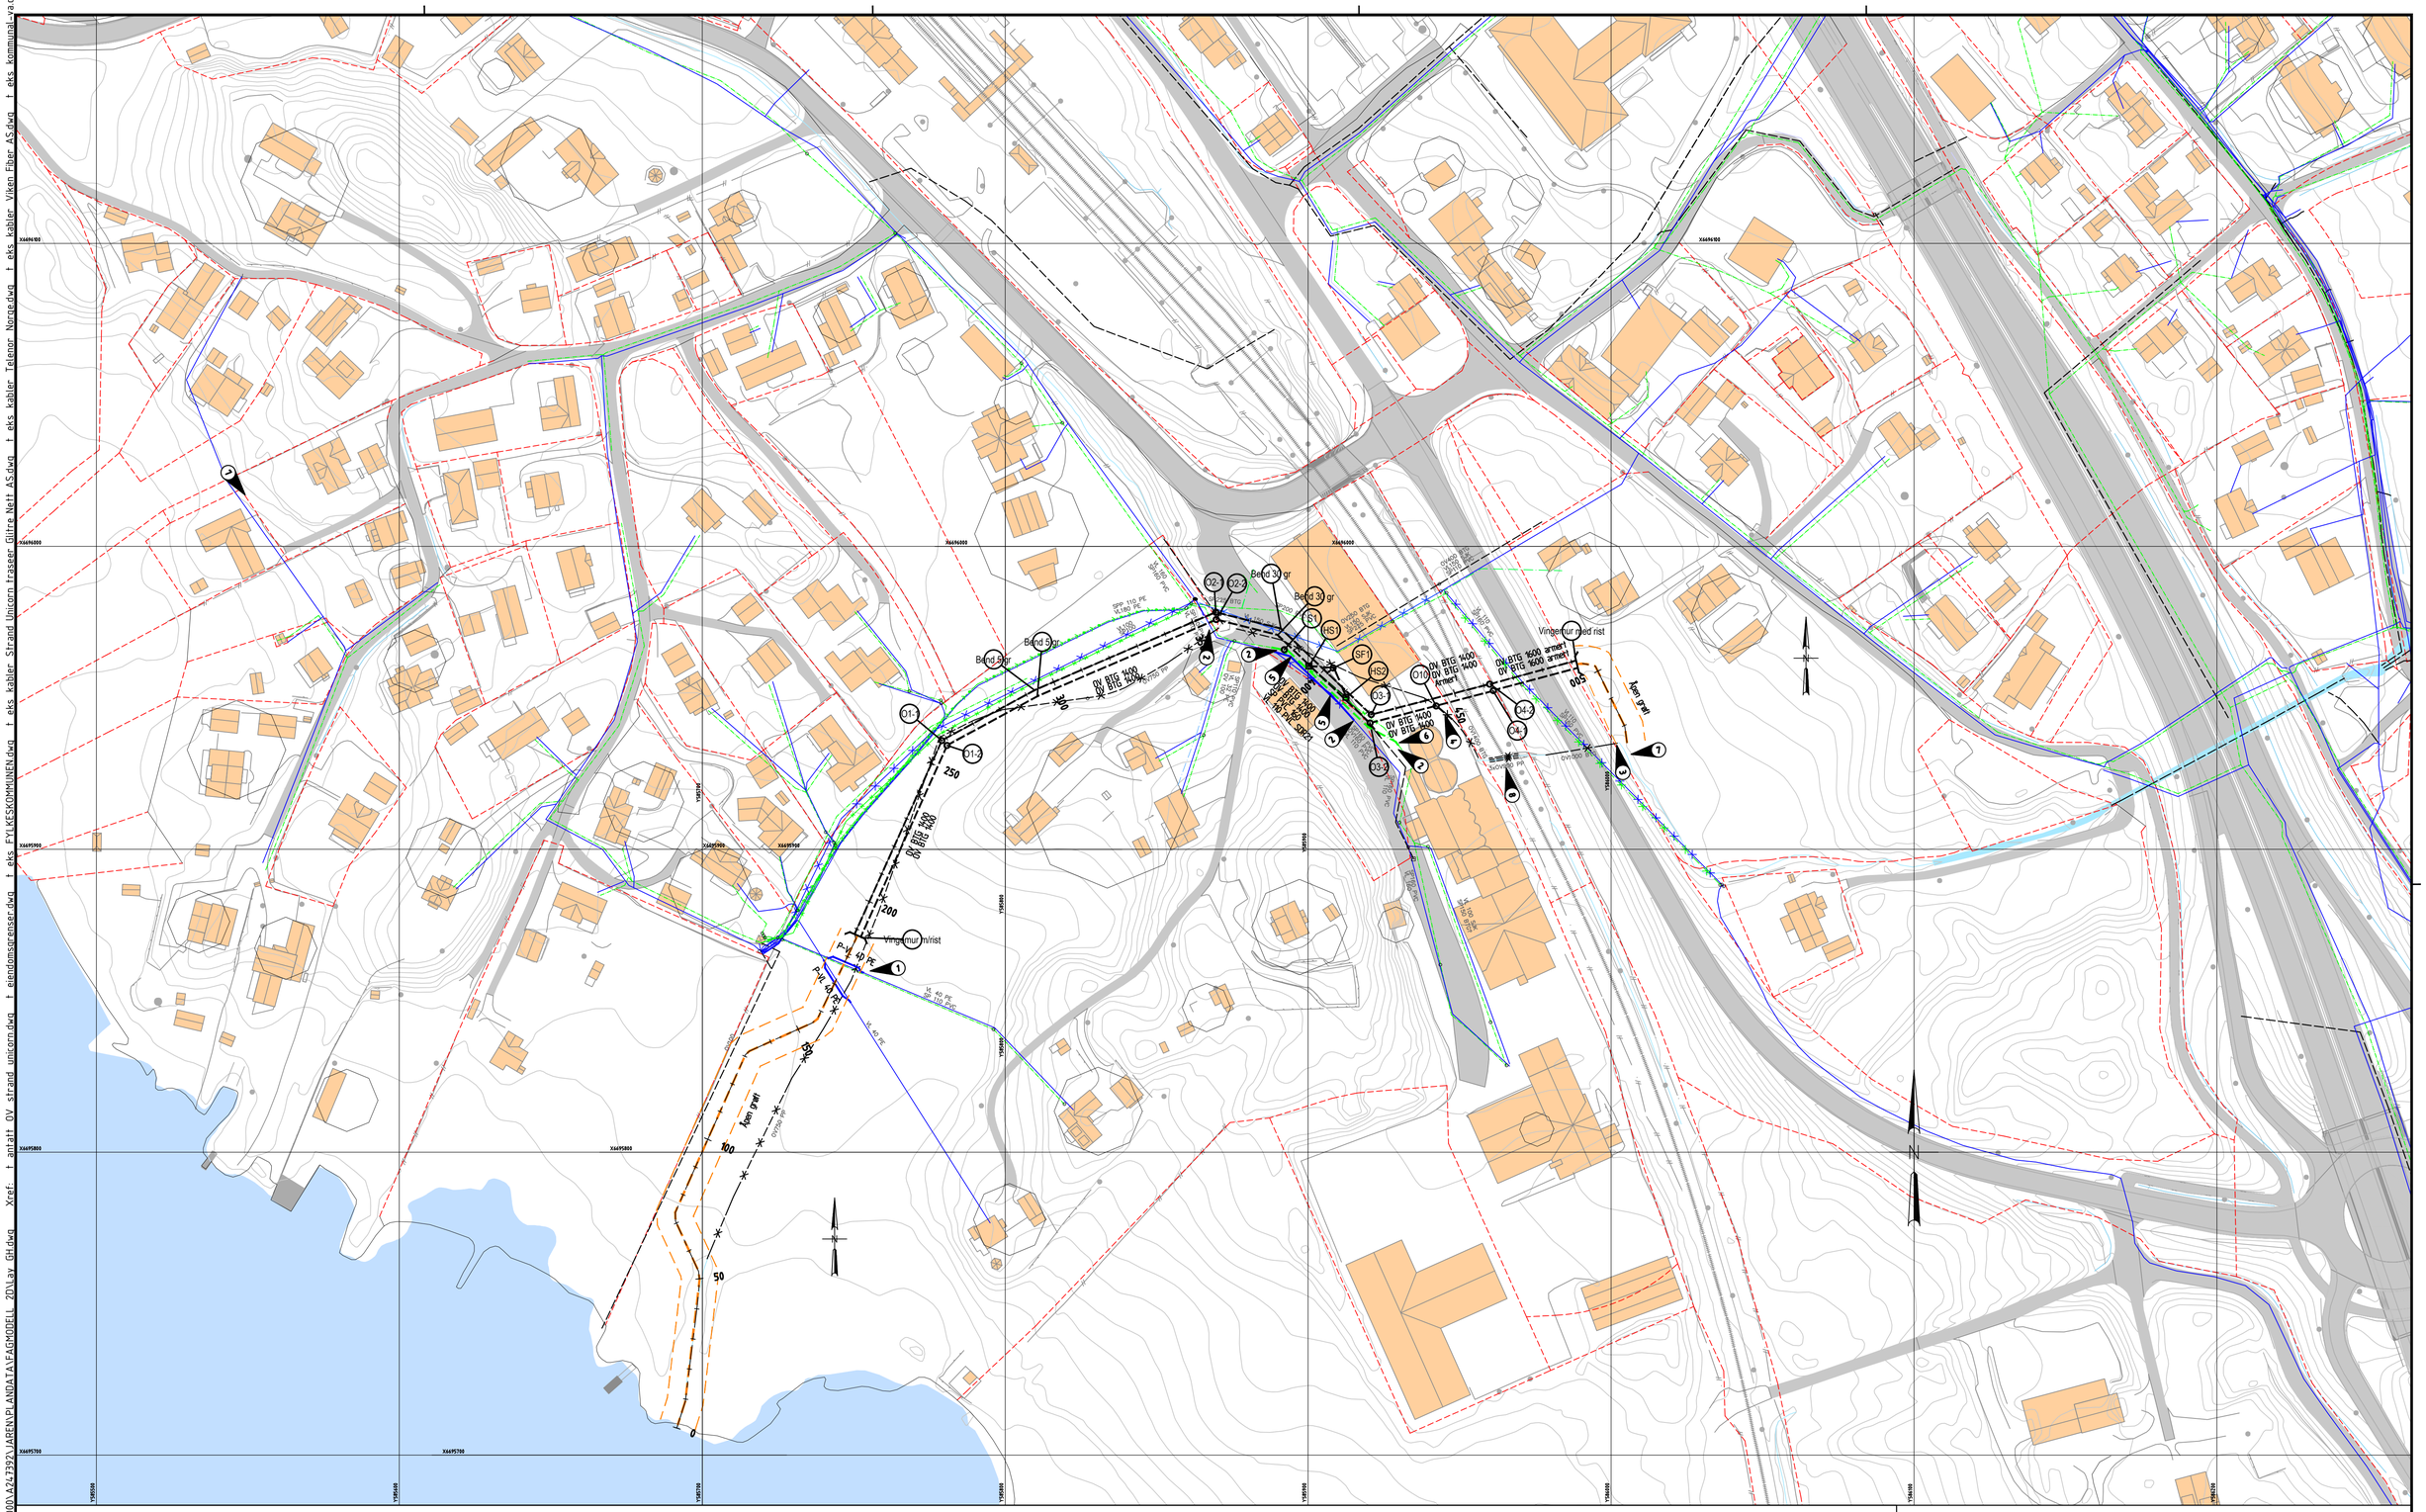

X6696100
X6696000
X6695900
X6695800
X6695700
Y585500
Y585600
Y585700
Y585800
Y585900
Y586000
Y586100
Y586200
Bend 30 gr
Bend 30 gr
Bend 5 gr
Bend 5 gr
O1-1
O1-2
O2-1
O2-2
O3-1
O3-2
O4-1
O4-2
O10
S1
HS1
HS2
SF1
OV BTG 1400
OV BTG 1400
OV BTG 1400 Armert
OV BTG 1600 armert
OV BTG 1600 armert
Vingemur med rist
Vingemur m/rist
Åpen grøft
P-VL 40 PE
VL 40 PE
SP 110 PVC
SPP 110 PE
VL180 PE
VL 150 SJK
SP225 BTG
SP200 PP
OV250 BTG
VL150 SJK
SP225 PVC
OV400 BTG
VL150 SJK
SP110 PVC
VL 160
SP160 PVC
VL 110
SP160 PVC
VL 100 SJK
SP150 BTG
OV750 PP
OV1000 BTG
3xOV900 PP
OV100
OV 1400 BTG
SP PVC 160
VL 110 PVC SDR21
0
50
100
150
200
250
300
400
450
500
N

TEGNFORKLARING:

	PROSJEKTERT	EKSISTERENDE	SANERES
VANNLEDNING	━━━━	────	─×─×─
OVERVANNSLEDNING	▬ ▬ ▬	– – – –	–×–×–
SPILLVANNSLEDNING	▬·▬·▬	–·–·–	–×–×–
FELLES LEDNING	▬·▬·▬	–·–·–	–×–×–
PUMPELEDNING SPILLVANN	▬›▬›▬	—›—›—	
ÅPENT BEKKELØP	═ ═ ═		
KUM / BRANNKUM	○ ●	○ ●	☒ ☒
SANDFANG GATESLUK	⊞	⊟	☒
SANDFANG KUPPELRIST	⊕	⊟	☒
HJELPESLUK	⊟		

OPPLYSNINGER OM EKSISTERENDE LEDNINGSNETT KAN VÆRE MANGELFULLE.
PÅVISNING MÅ REKVIRERES FRA LEDNINGS- OG KABELEIERE FØR GRAVING STARTER.

MERKNADER

① Eksisterende vannledninger og spillvannsleding frigraves og måles inn før utførelse.
VL senkes lokalt under åpen bekk og isoleres med XPS. SP110 isoleres med XPS.

② Eksisterende vannledninger og spillvannsleding frigraves og måles inn før utførelse.

③ Eksisterende inntak fjernes. Innløp tettets med betong og fylles deretter ned med velgraderte og tette masser

④ Provisorisk tilknyttning til eksist. OV1400. Flex seal benyttes i overgangen mellom nytt og eksisterende rør.

⑤ Prefabrikert forankringskloss type 1

⑥ Avvinklinger utenfor kum på spillvannsledning skal utføres med langbend

⑦ Fangrist i bekkeløp

⑧ Fjernes etter at nytt anlegg er ferdigstilt

KOORDINATSYSTEM
UTM32
NN2000

HENVISNINGER

UPO-50-H-00002 - Gjøvikbanen, (Roa) - Eina, Jaren stasjon, Oversiktstegning VA, plan og profil, 0-350
UPO-50-H-00003 - Gjøvikbanen, (Roa) - Eina, Jaren stasjon, Oversiktstegning VA, plan og profil, 350-550
UPO-50-H-00004 - Gjøvikbanen, (Roa) - Eina, Jaren stasjon, Grøftesnitt profil 480, Detalj
UPO-50-H-00005 - Gjøvikbanen, (Roa) - Eina, Jaren stasjon, Grøftesnitt profil 250 og 380, Detalj
UPO-50-H-00006 - Gjøvikbanen, (Roa) - Eina, Jaren stasjon, Steinsatt bekkeløp oppstrøms og nedstrøms lukking, Detalj
UPO-50-H-00007 - Gjøvikbanen, (Roa) - Eina, Jaren stasjon, Innløp stikkrenne fv. 2324, Ø1600 todelt vingemur, Plan
UPO-50-H-00008 - Gjøvikbanen, (Roa) - Eina, Jaren stasjon, Innløp stikkrenne fv. 2324, Ø1600 todelt vingemur, Snitt A-A og B-B
UPO-50-H-00009 - Gjøvikbanen, (Roa) - Eina, Jaren stasjon, Utløp stikkrenne, Ø1400 todelt vingemur, Plan
UPO-50-H-00010 - Gjøvikbanen, (Roa) - Eina, Jaren stasjon, Utløp stikkrenne, Ø1400 Todelt vingemur, Snitt A-A og B-B
UPO-50-H-00011 - Gjøvikbanen, (Roa) - Eina, Jaren stasjon, Kumskisser plan
UPO-50-H-00012 - Gjøvikbanen, (Roa) - Eina, Jaren stasjon, Utkiling av grøftebunn ved overgang fjell/jord

00B	Første utgave	27.09.2024	SIPE	THOL	MBBE
Rev.	Revisjonen gjelder	Dato	Tegnet av	Kontrollert av	Godkjent av

Gjøvikbanen
(Roa) - Eina, Jaren stasjon

Oversiktstegning VA
Plan

Målestokk: A1 1:1000
Oppdragsnr. A247392
Produsent COWI
Prod.tegn.nr. UPO-50-H-00001
Erstatning for
Erstattet av

Prosjekt: 60053710 FOM Gjøvikbanen
Parsell: 50 (Oslo S) - Gjøvik

Tegningsnummer: UPO-50-H-00001
Rev.: 00B

Tegningsnummer:
Rev.:

BANE NOR

Format: A1 Filnavn: \\COWI.net\projects\A245000\A247392\JAREN\PLANDATA\FAGMODELL 2D\Lay GH.dwg Xref: † antatt OV strand unicorn.dwg † eiendomsgrenser.dwg † eks FYLKESKOMMUNEN.dwg † eks kabler Strand Unicorn traseer Glitre Nett AS.dwg † eks kabler Telenor Norge.dwg † eks kabler Viken Fiber AS.dwg † eks kommunal-va.dwg

Plot: THOL 27.09.2024 13:08:32