JØSOK PROSJEKT AS

Tegn.nr.:	Dato:	Sign.:	Kontr.:	Godkj.:
A-14699	09.08.2019	krh		
Målestokk: 1: 2 500	Rev.dato:	Rev.nr.:	Sign.:	Godkj.:
	Rev.dato:	Rev.nr.:	Sign.:	Godkj.:

Haugaland Kraft AS
Kraftforsyning til Haugaland Næringspark
Oversiktskart 132/22 kV trafostasjon

Beskr.:
Ny 66/22 kV trafostasjon i Næringsparken
Byggetrinn 1 og fremtidig byggetrinn 2
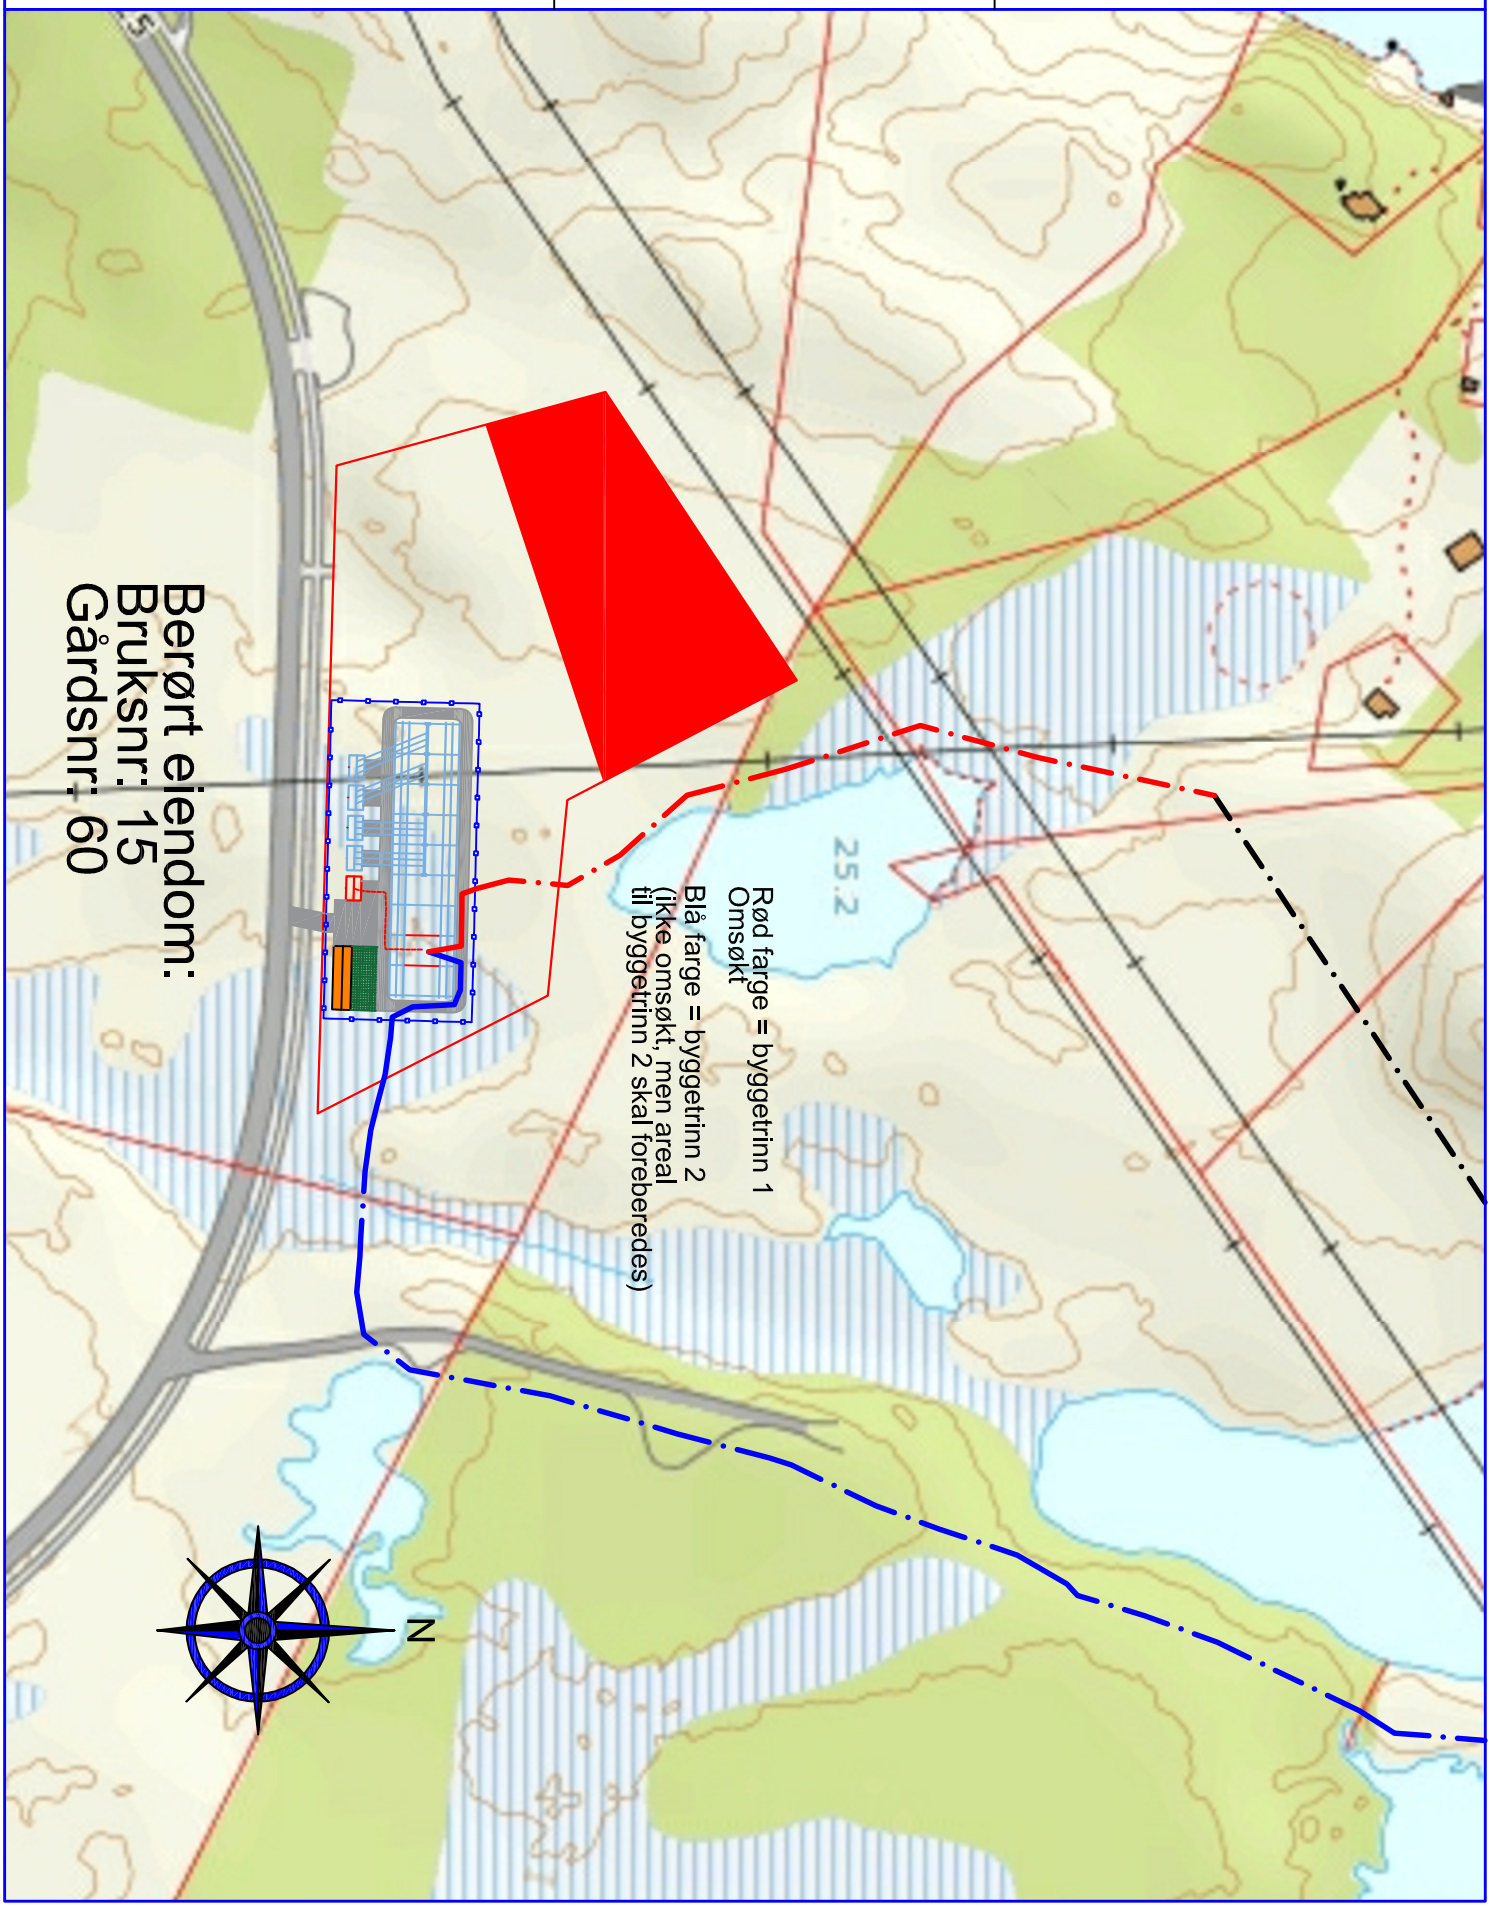
SYMBOL	TEGNFORKLARING
	Regulert område i HNP (område 9)
	Forbudssone (Statnetts ledninger)
	Stasjonsgjerde
	132 kV jordkabel inne på stasjonsområdet
	Stasjonsbygg
	Omsøkt 132 kV luftledning, alternativ 1
	Omsøkt 132 kV jordkabel, alternativ 1
	Omsøkt 132 kV jordkabel, alternativ 2