




Vedlegg 1.1d
Ferdig anlegg

Tegnforklaring

- Mast, planlagt std
- Konesjonsgitt, Ny
- Konesjonsgitt, Ombygge
- Bygg, planlagt |
■ Bygg, Planlagt
- Koblingsanlegg, planlagt
- Koblingsanlegg, mulig utvidelse
- ▭ Stasjonsgjerde |
▭ Stasjonsgjerde, Planlagt
- Vei- og parkeringsareal
- Opparbeidet område |
■ Opparbeidet område, Planlagt
- Miljøtiltak
- Vei, ny permanent

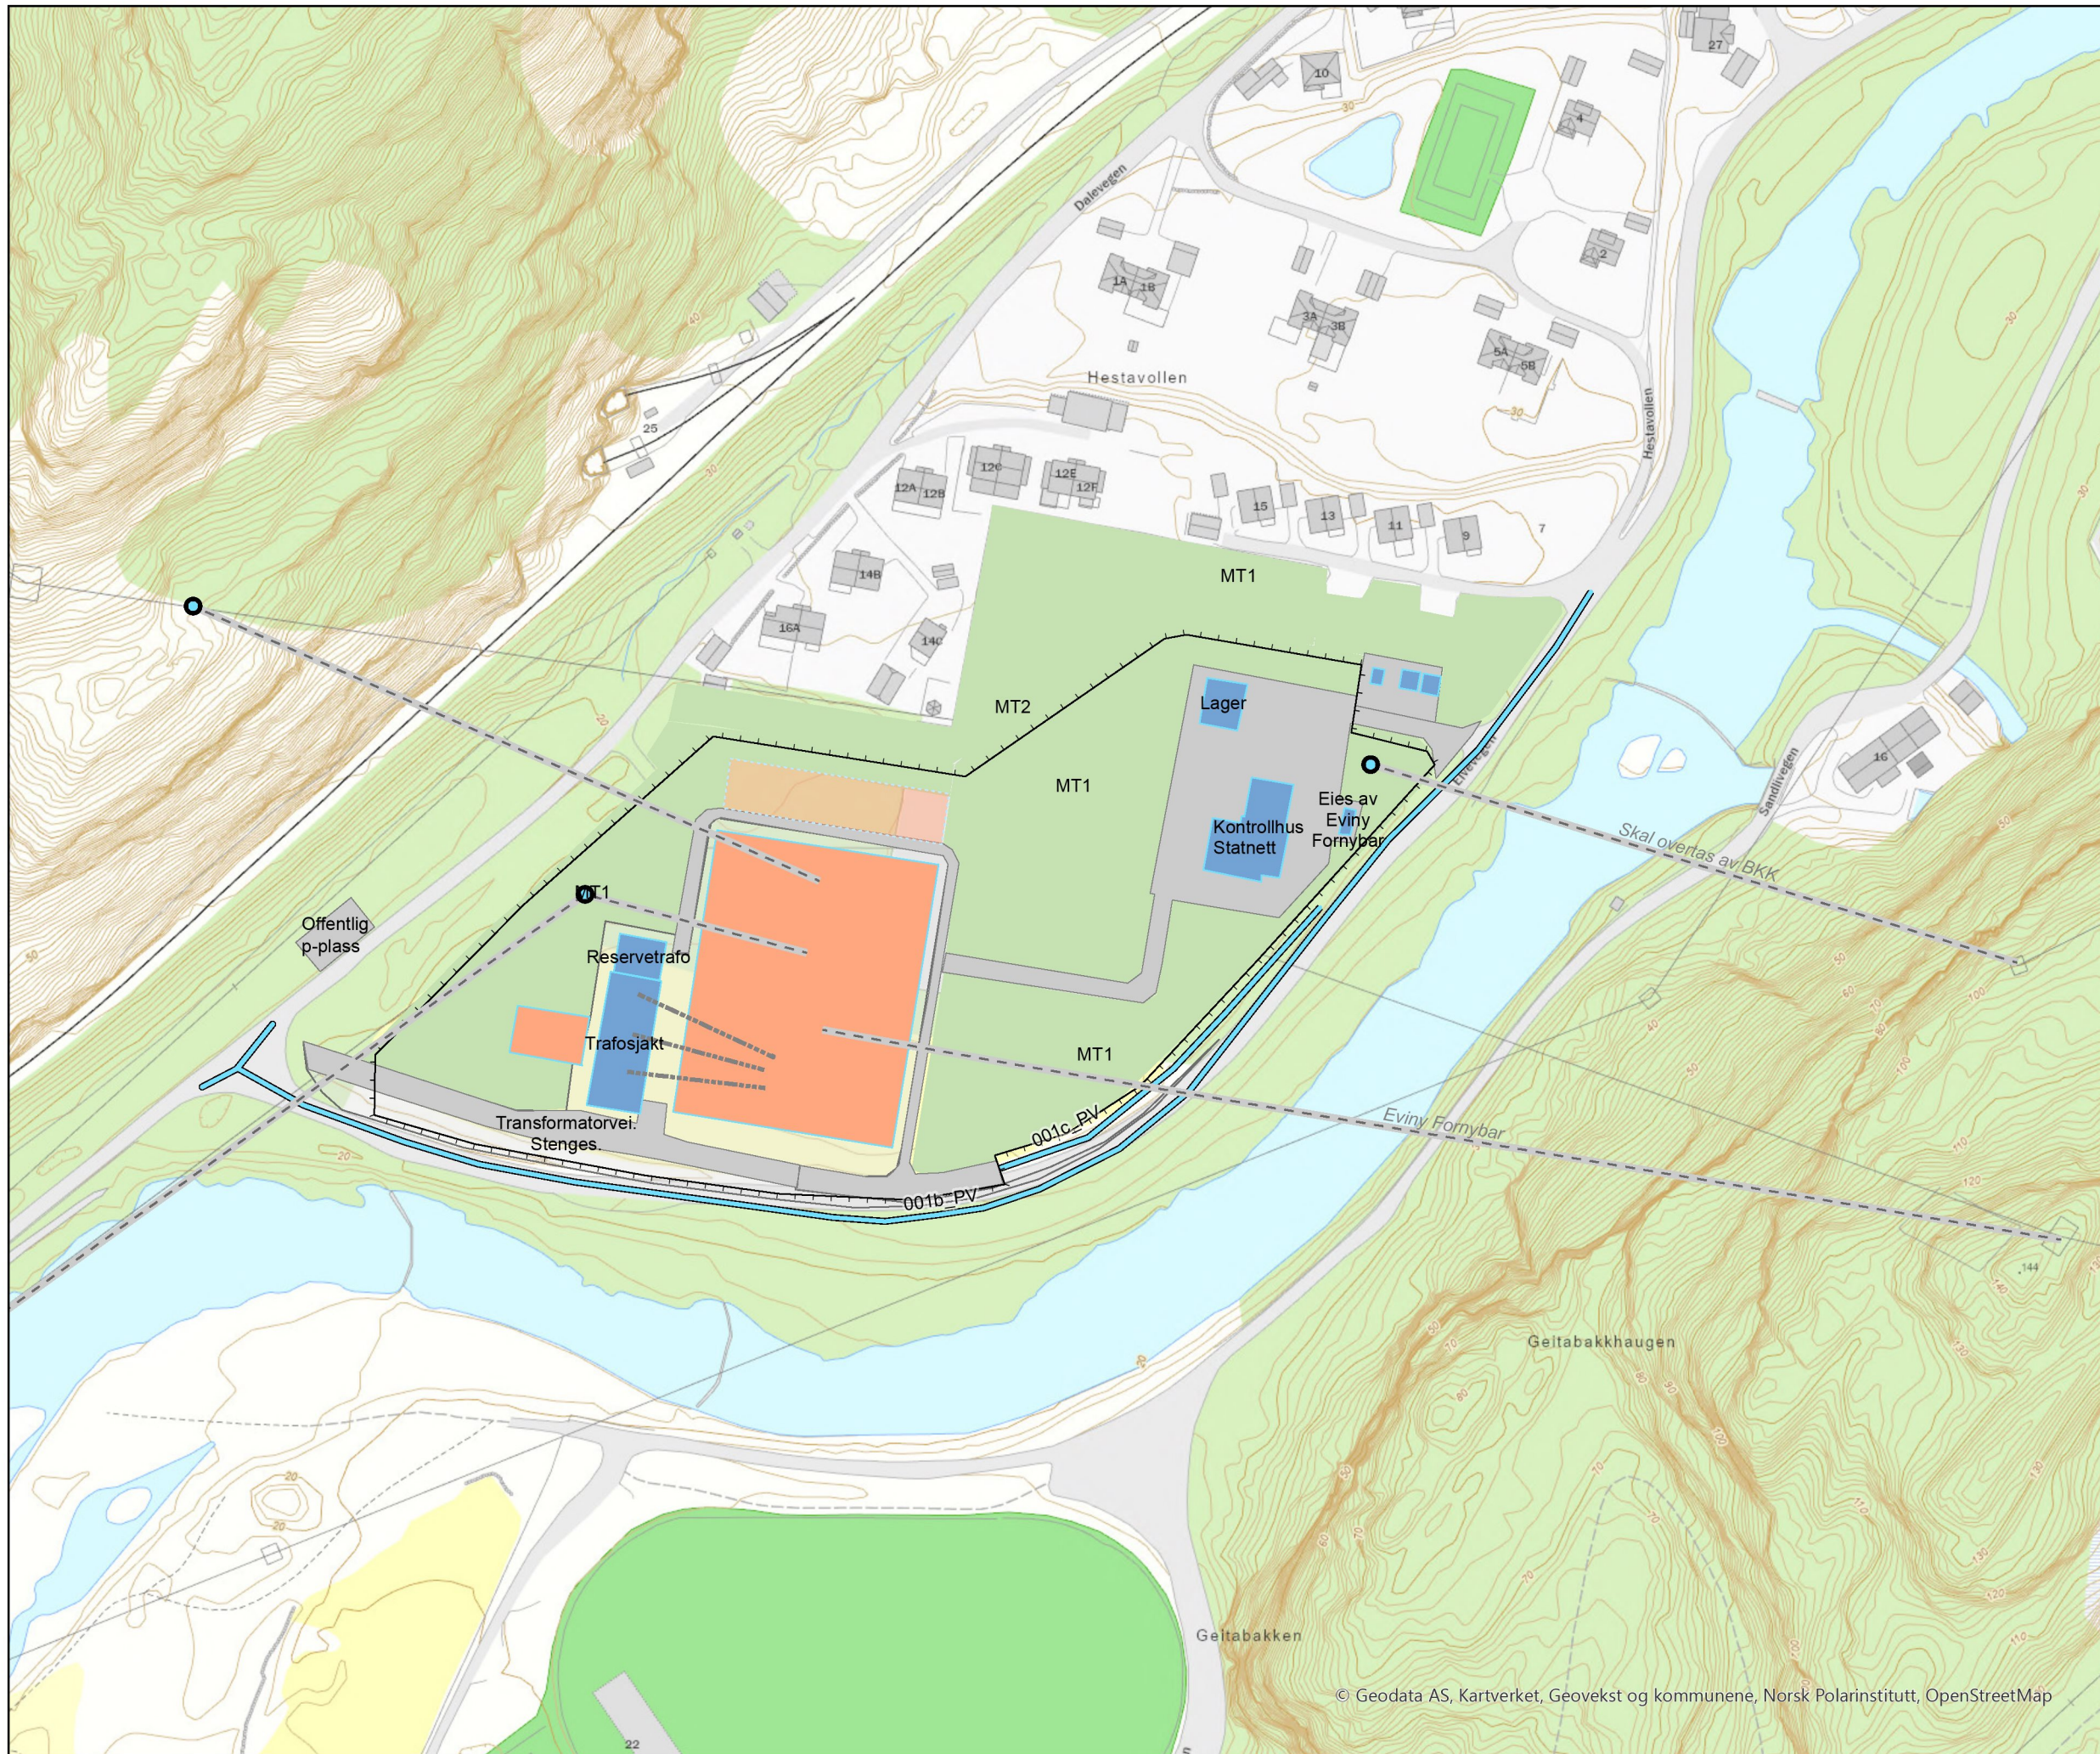

Januar 2024
rev01

