
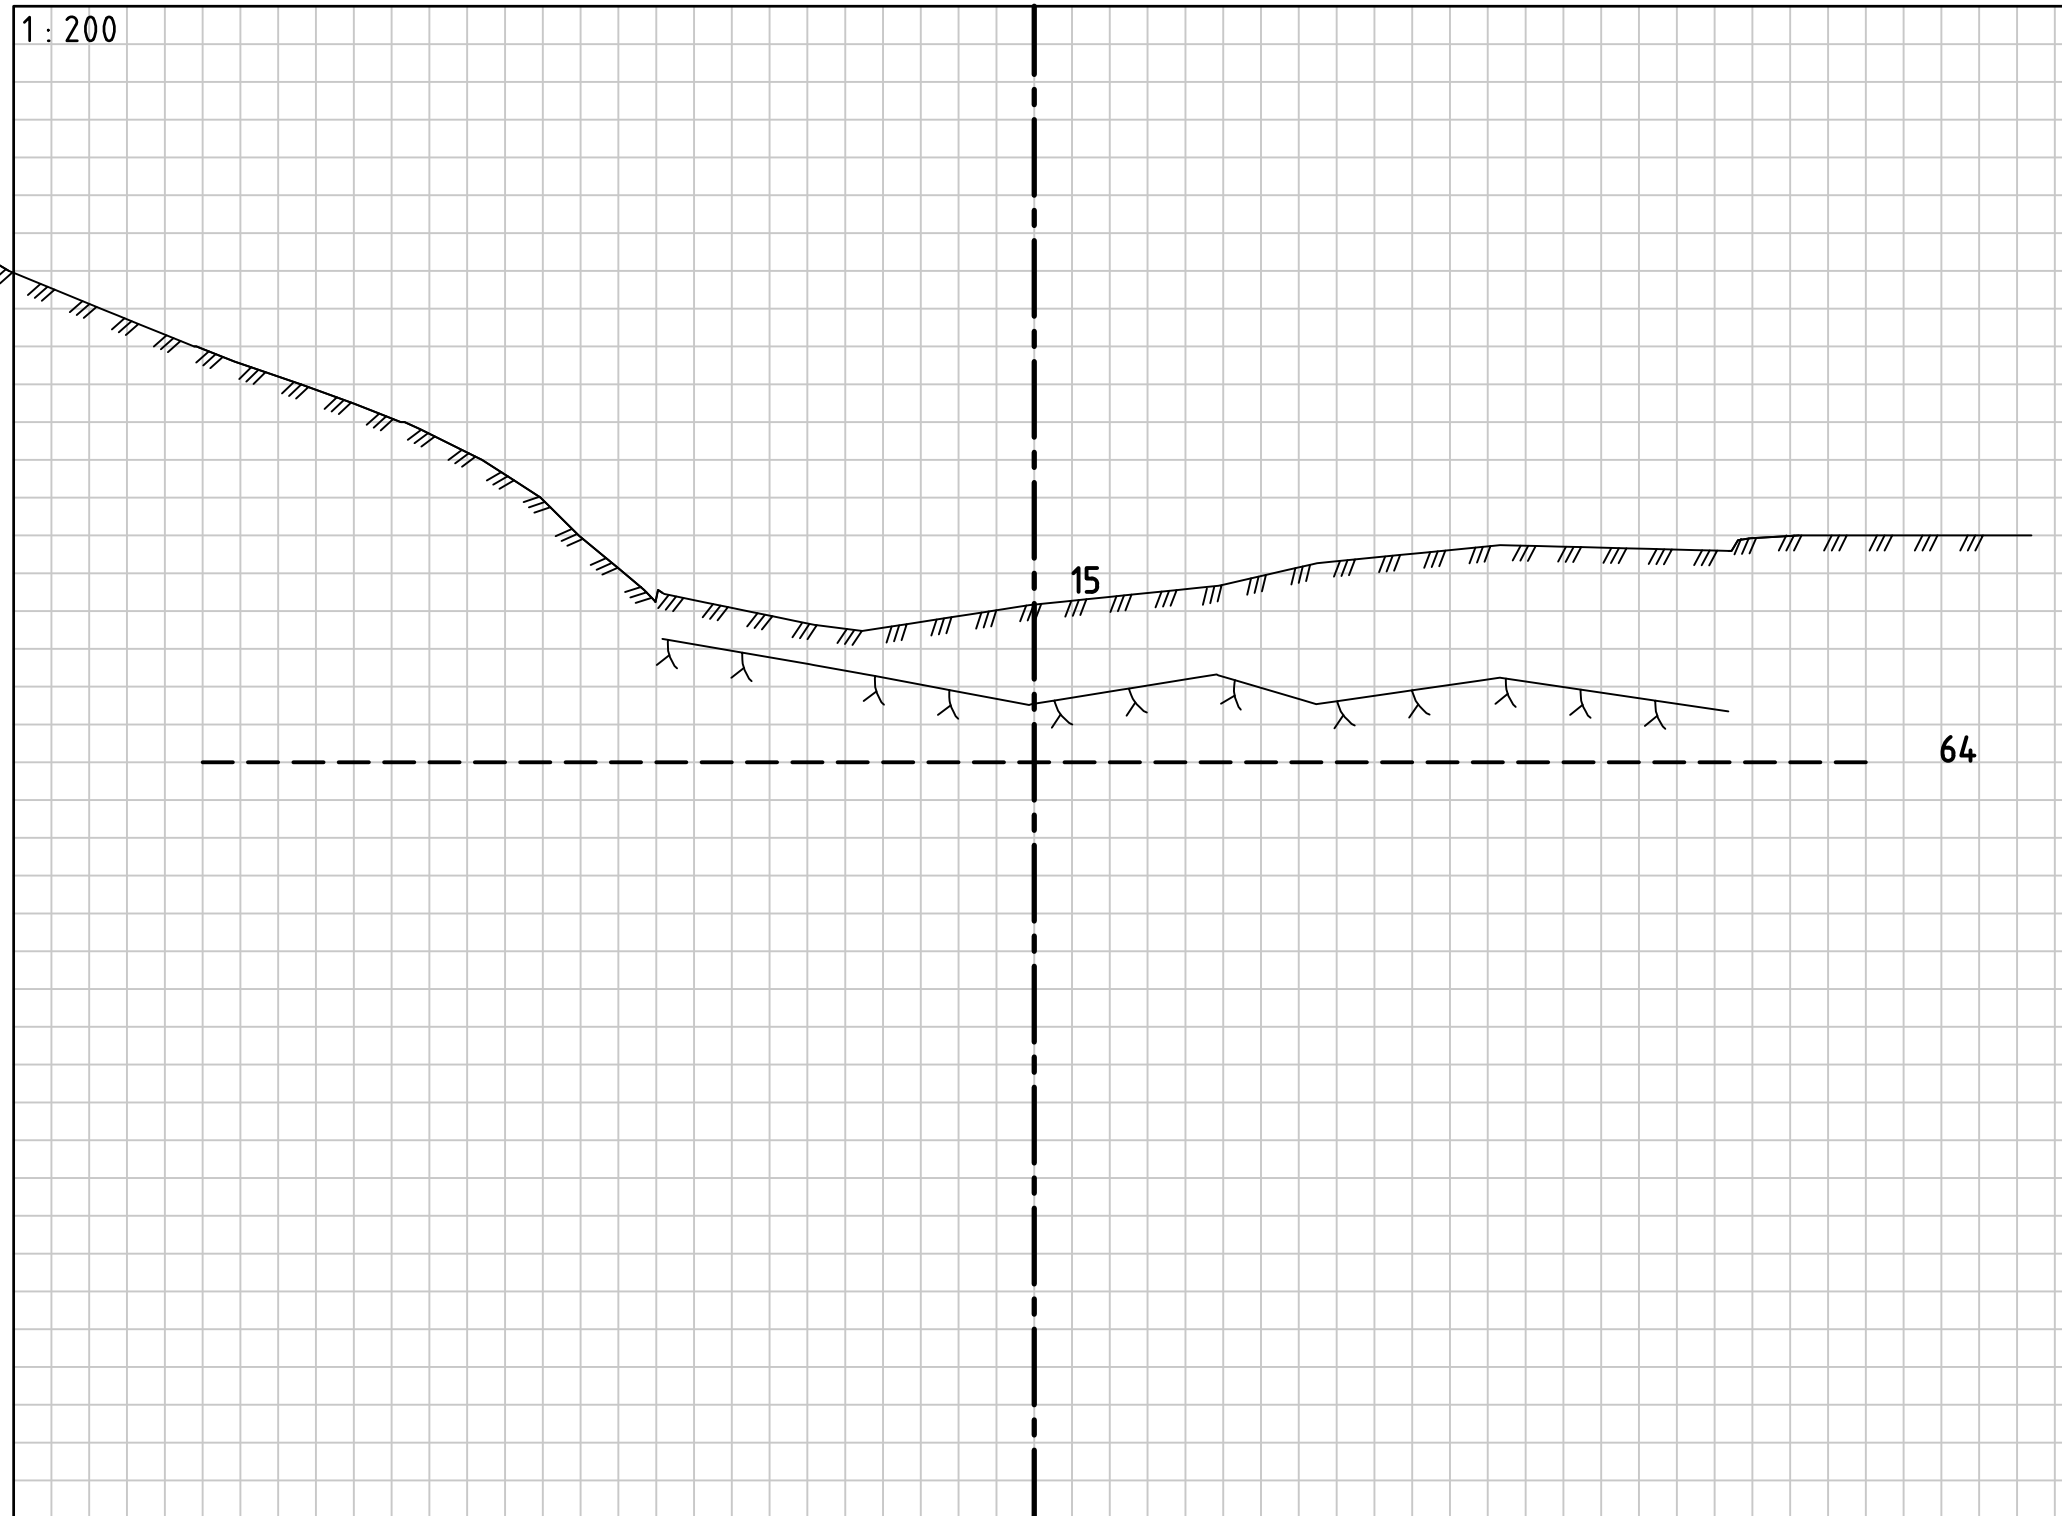
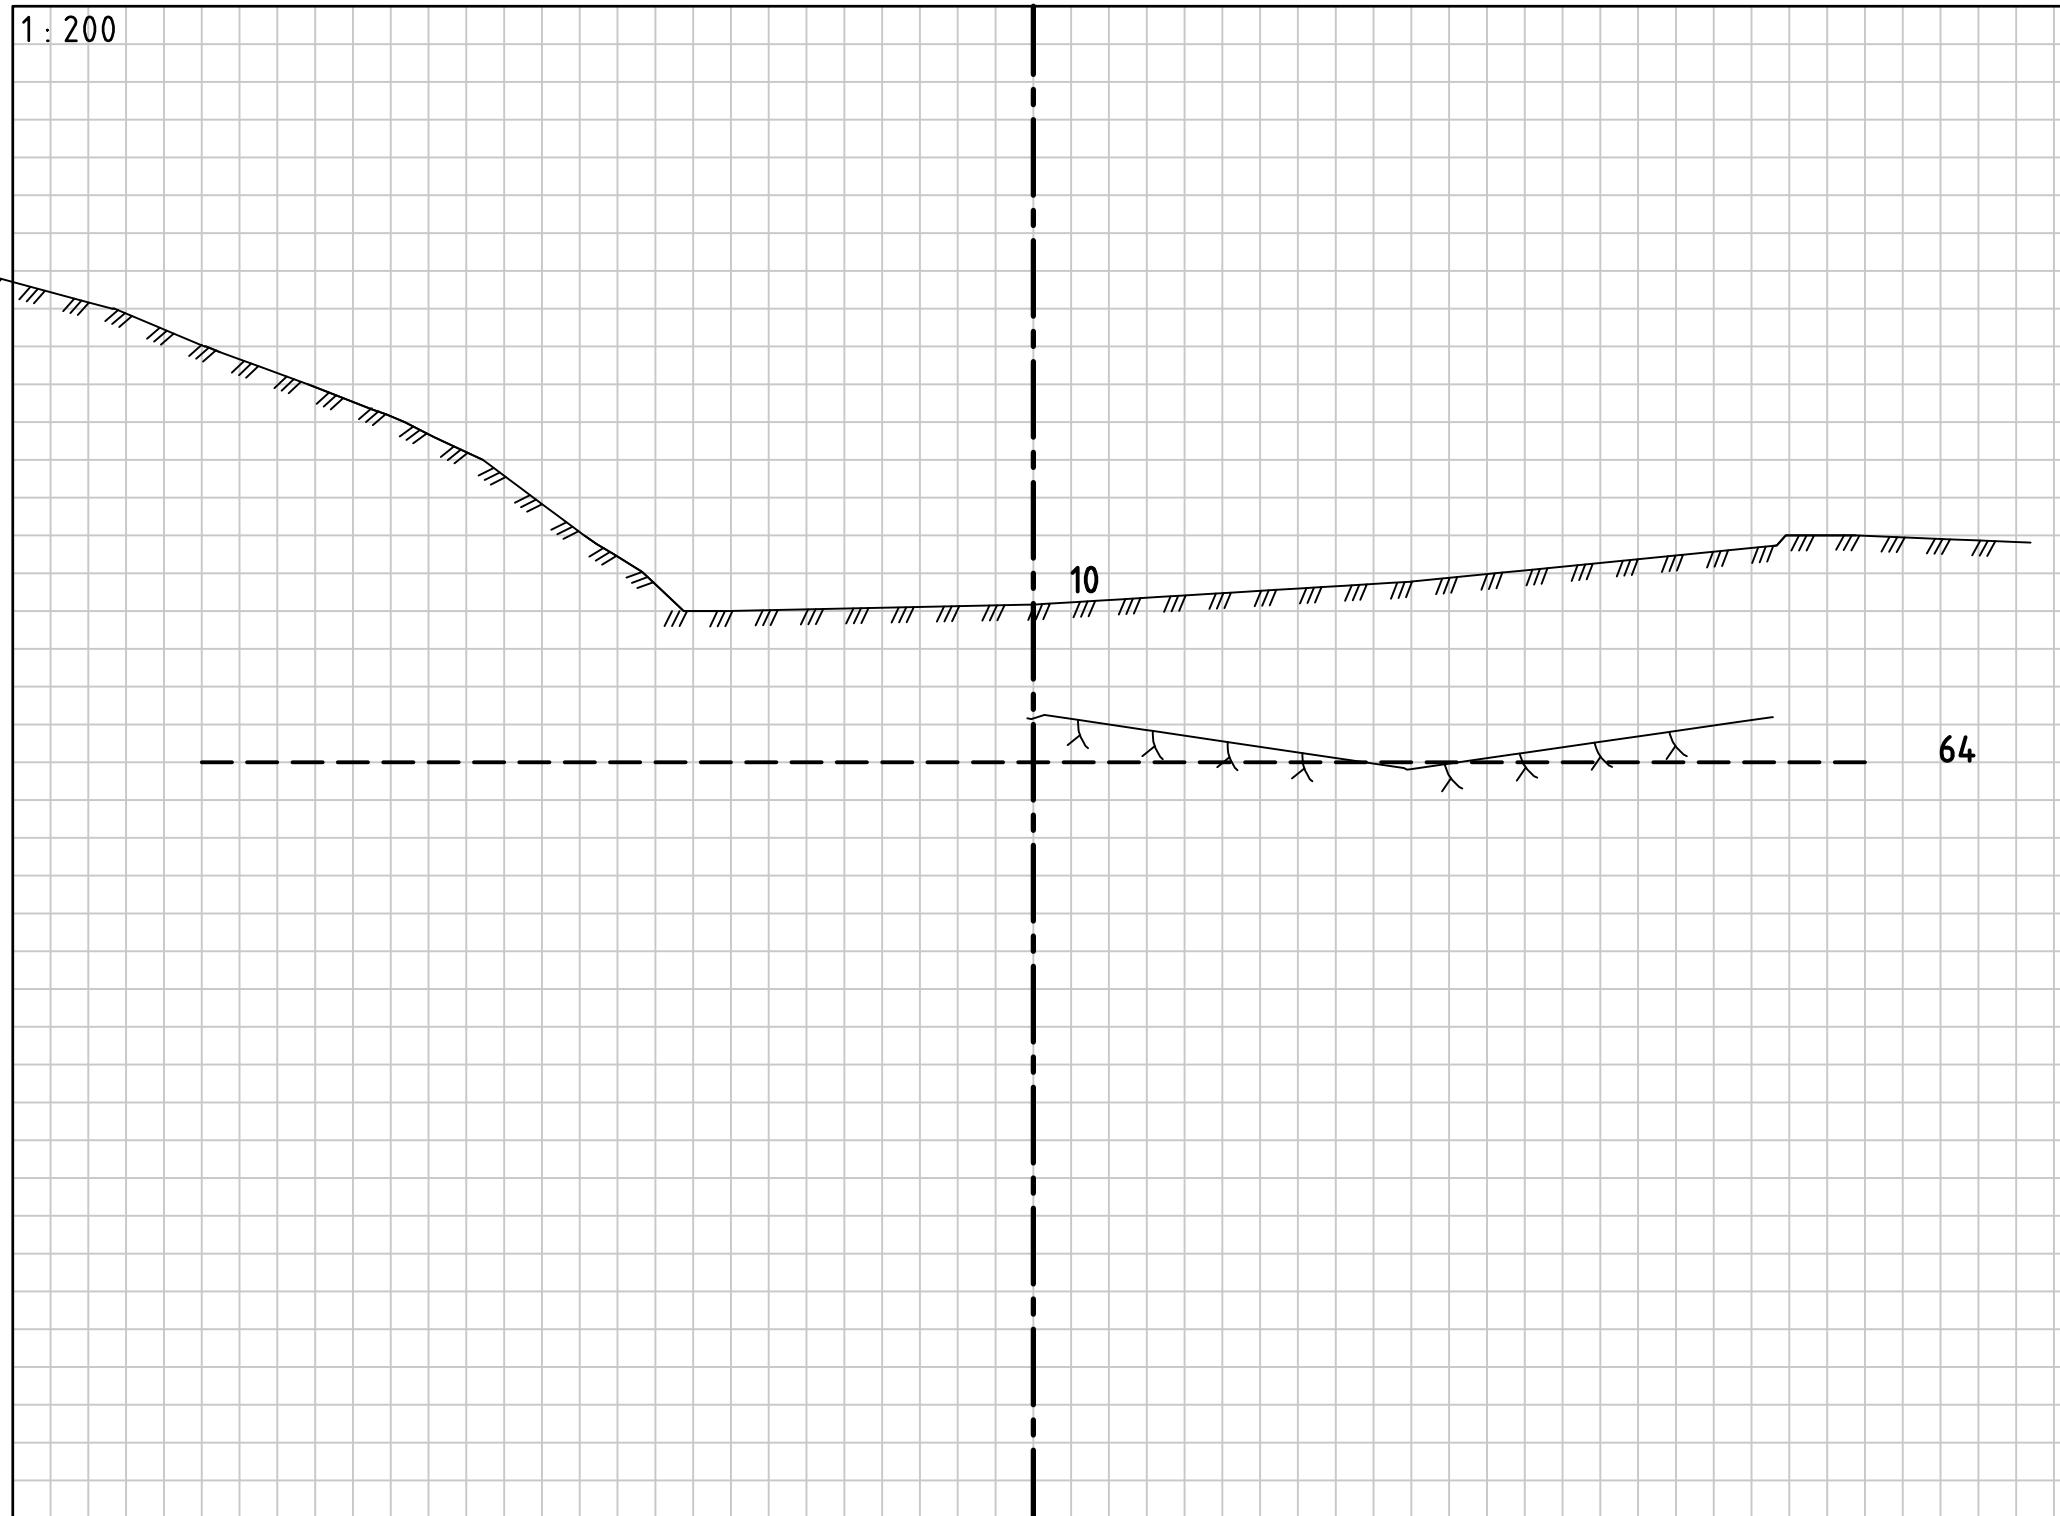
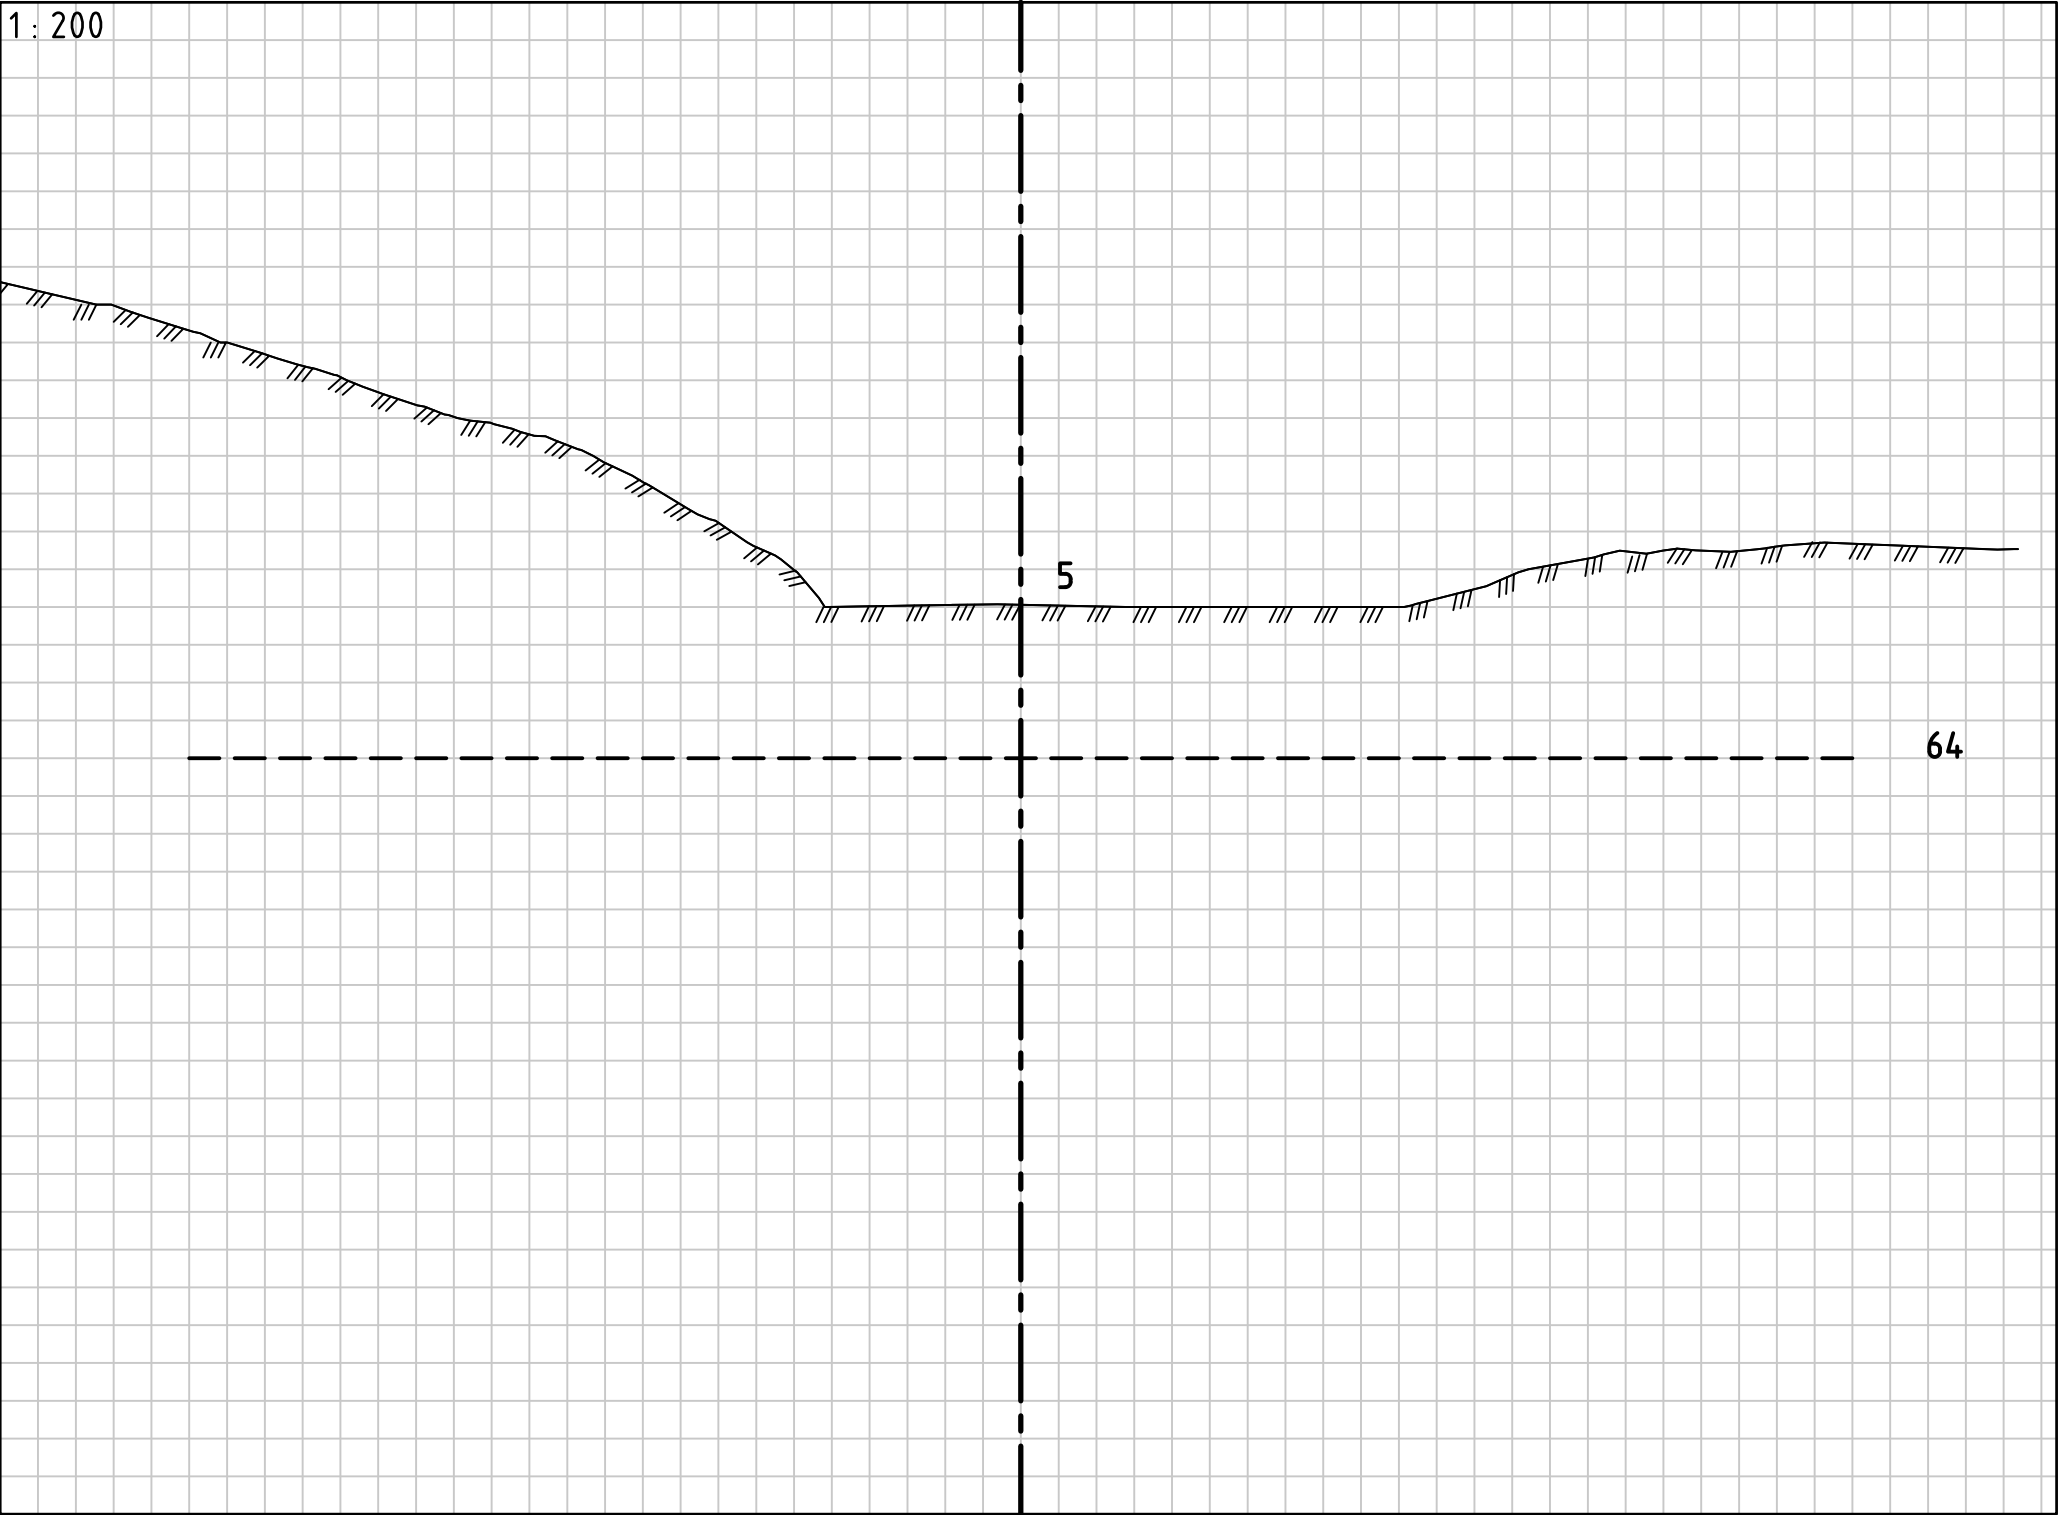


"X:\nor\opdrag\Troms\51120\5112079\DAK\VA\Modell\Tverrprofiler_Litjevatnet.dwg - EriLin - Plottet: 2024-02-28, 12:01:07 - LAYOUT = Z-40-01"

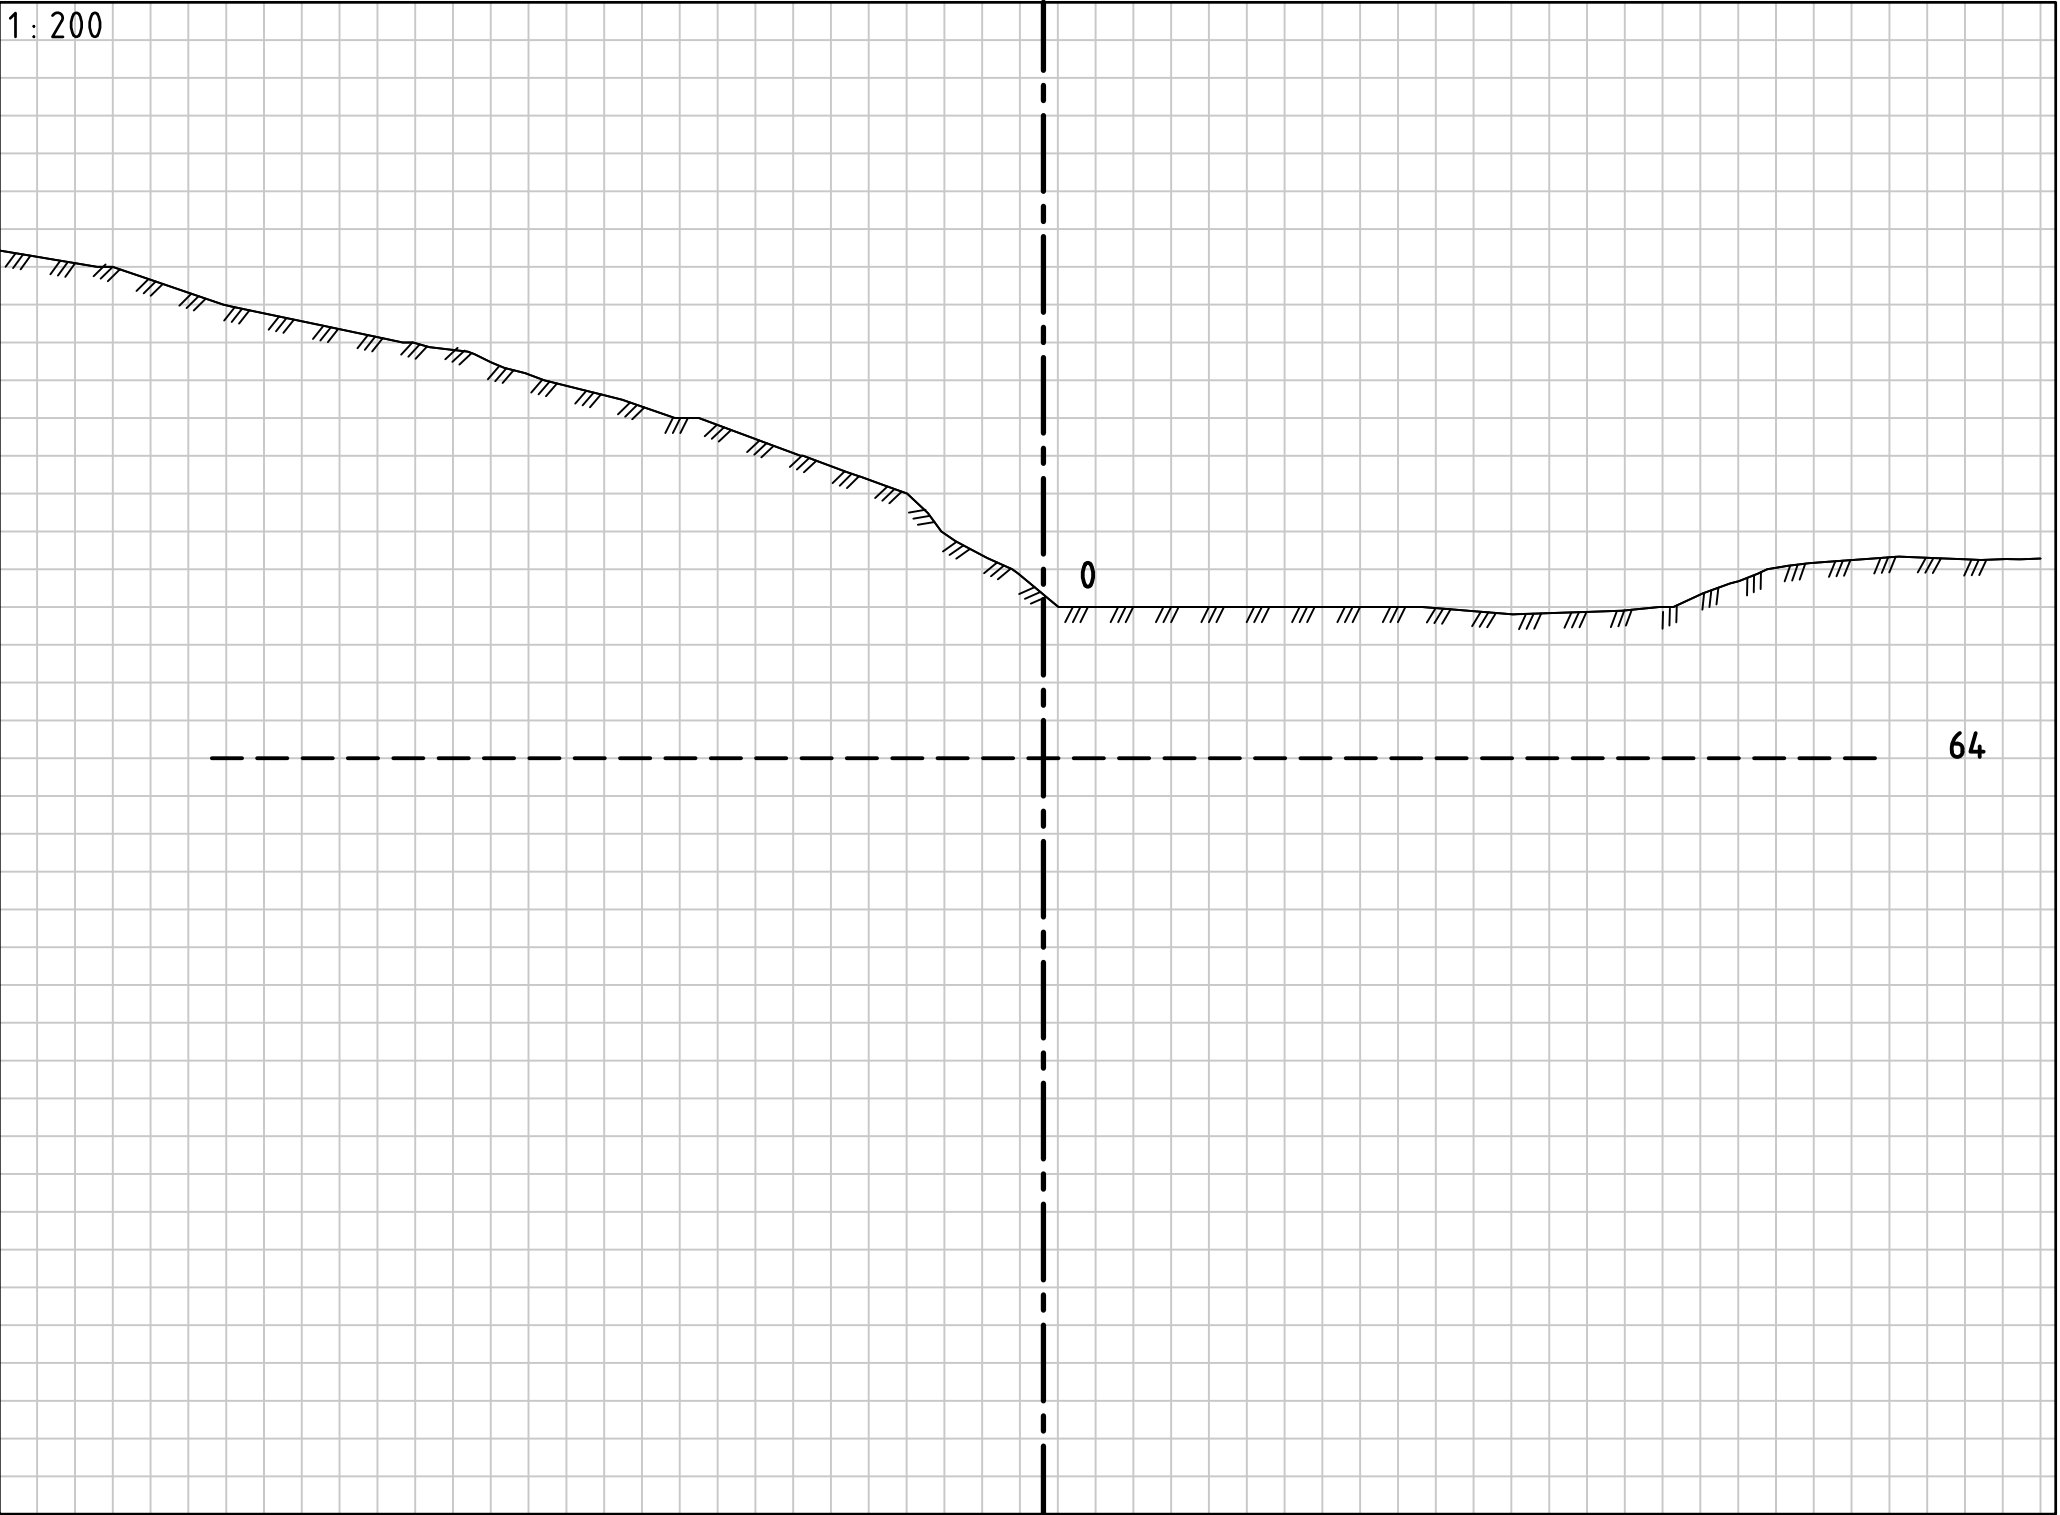

A01	2024-02-28	For intern bruk hos utgivende part	EriLin	YnJoh	YnJoh
Rev.	Dato	Beskrivelse	Utarbeidet	Fagkontroll	Godkjent
Dette dokumentet er utarbeidet av Norconsult som del av det oppdraget som fremgår nedenfor. Opphavsretten tilhører Norconsult. Dokumentet må bare benyttes til det formål som oppdragsavtalen beskriver, og må ikke kopieres eller gjøres tilgjengelig på annen måte eller i større utstrekning enn formålet tilsier.					Målestokk (gjelder A1)
Salmar Settefisk AS					1:200
Bistand konsesjonssøknad Jøvik smoltanlegg Litjevatn - Tverrprofiler Innmålt terreng: profil 0 - 15					
Norconsult		Oppdragsnummer	Tegningsnummer	Revisjon	
		5112079	Z-40-01	A01	