


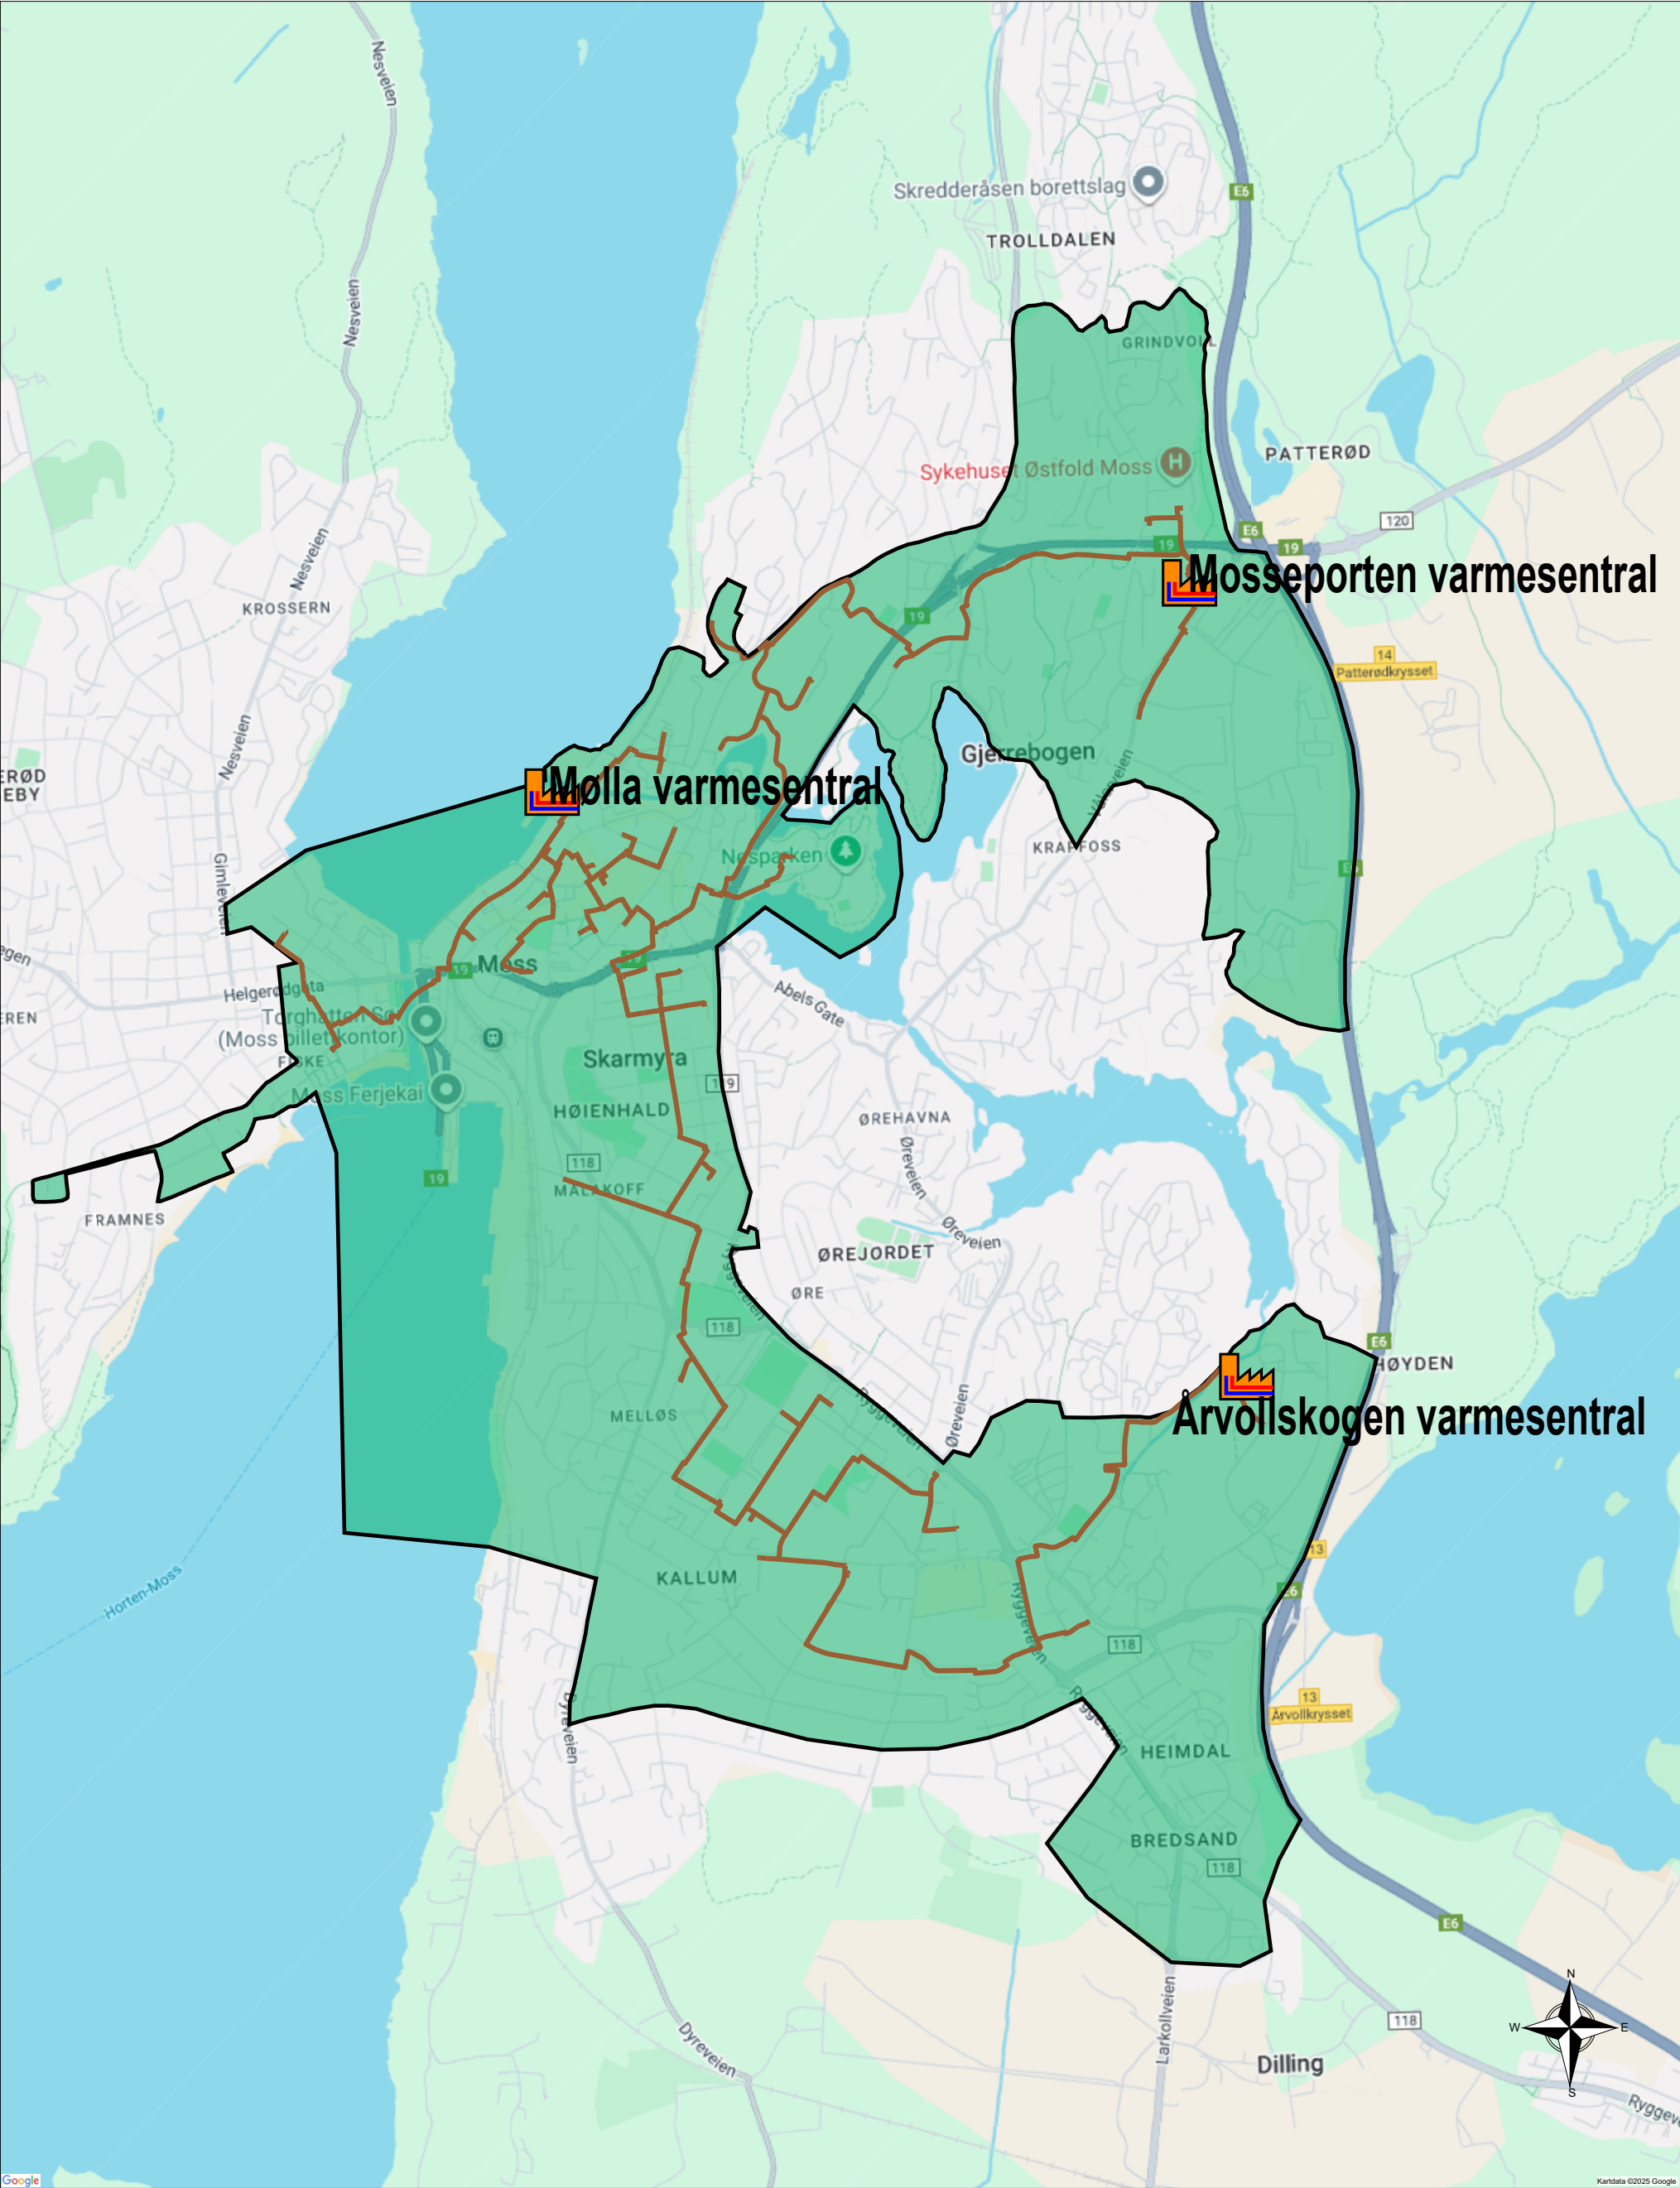

Moss konsesjonsområde

Målestokk 1:20000

- Rør.Midtlinje - I drift Primær Varme
- Varmesentral.Posisjon - Varmesentral
- Konsesjongrense.Grense
- Konsesjonsområde.Område - Eksisterende

