


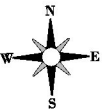

Bemerkninger



Total effekt [kW]	15854.4
Modul effekt [W]	600
Modul antall	26424
Veilengde [m]	566
Kabeldike [m]	0
Gjerde lengde	4552

- Internvei —
- Planreg. vei —
- Gjerde —
- Tiltaksomr. —
- Kabeltrase —
- Trafo
- Port

4	#3 + internvei + kabeltrase	060623
3	#2 + def. tilt. sons	150323
2	#1 + nytt gjerde og verdimr.	030223
1	Eks. topografi, ink. begr. KU.	201222
#	Utgave	Dato


Firmanavn og adresse

Brogata 7
2000 Lillestrøm

Prosjektnavn og adresse

3803-59/1; -62/1 - Tønsberg
59.3272, 10.4058

Prosjekt Tønsberg	Ark #
Dato 06/06/2023	1
Skala 1:5000	

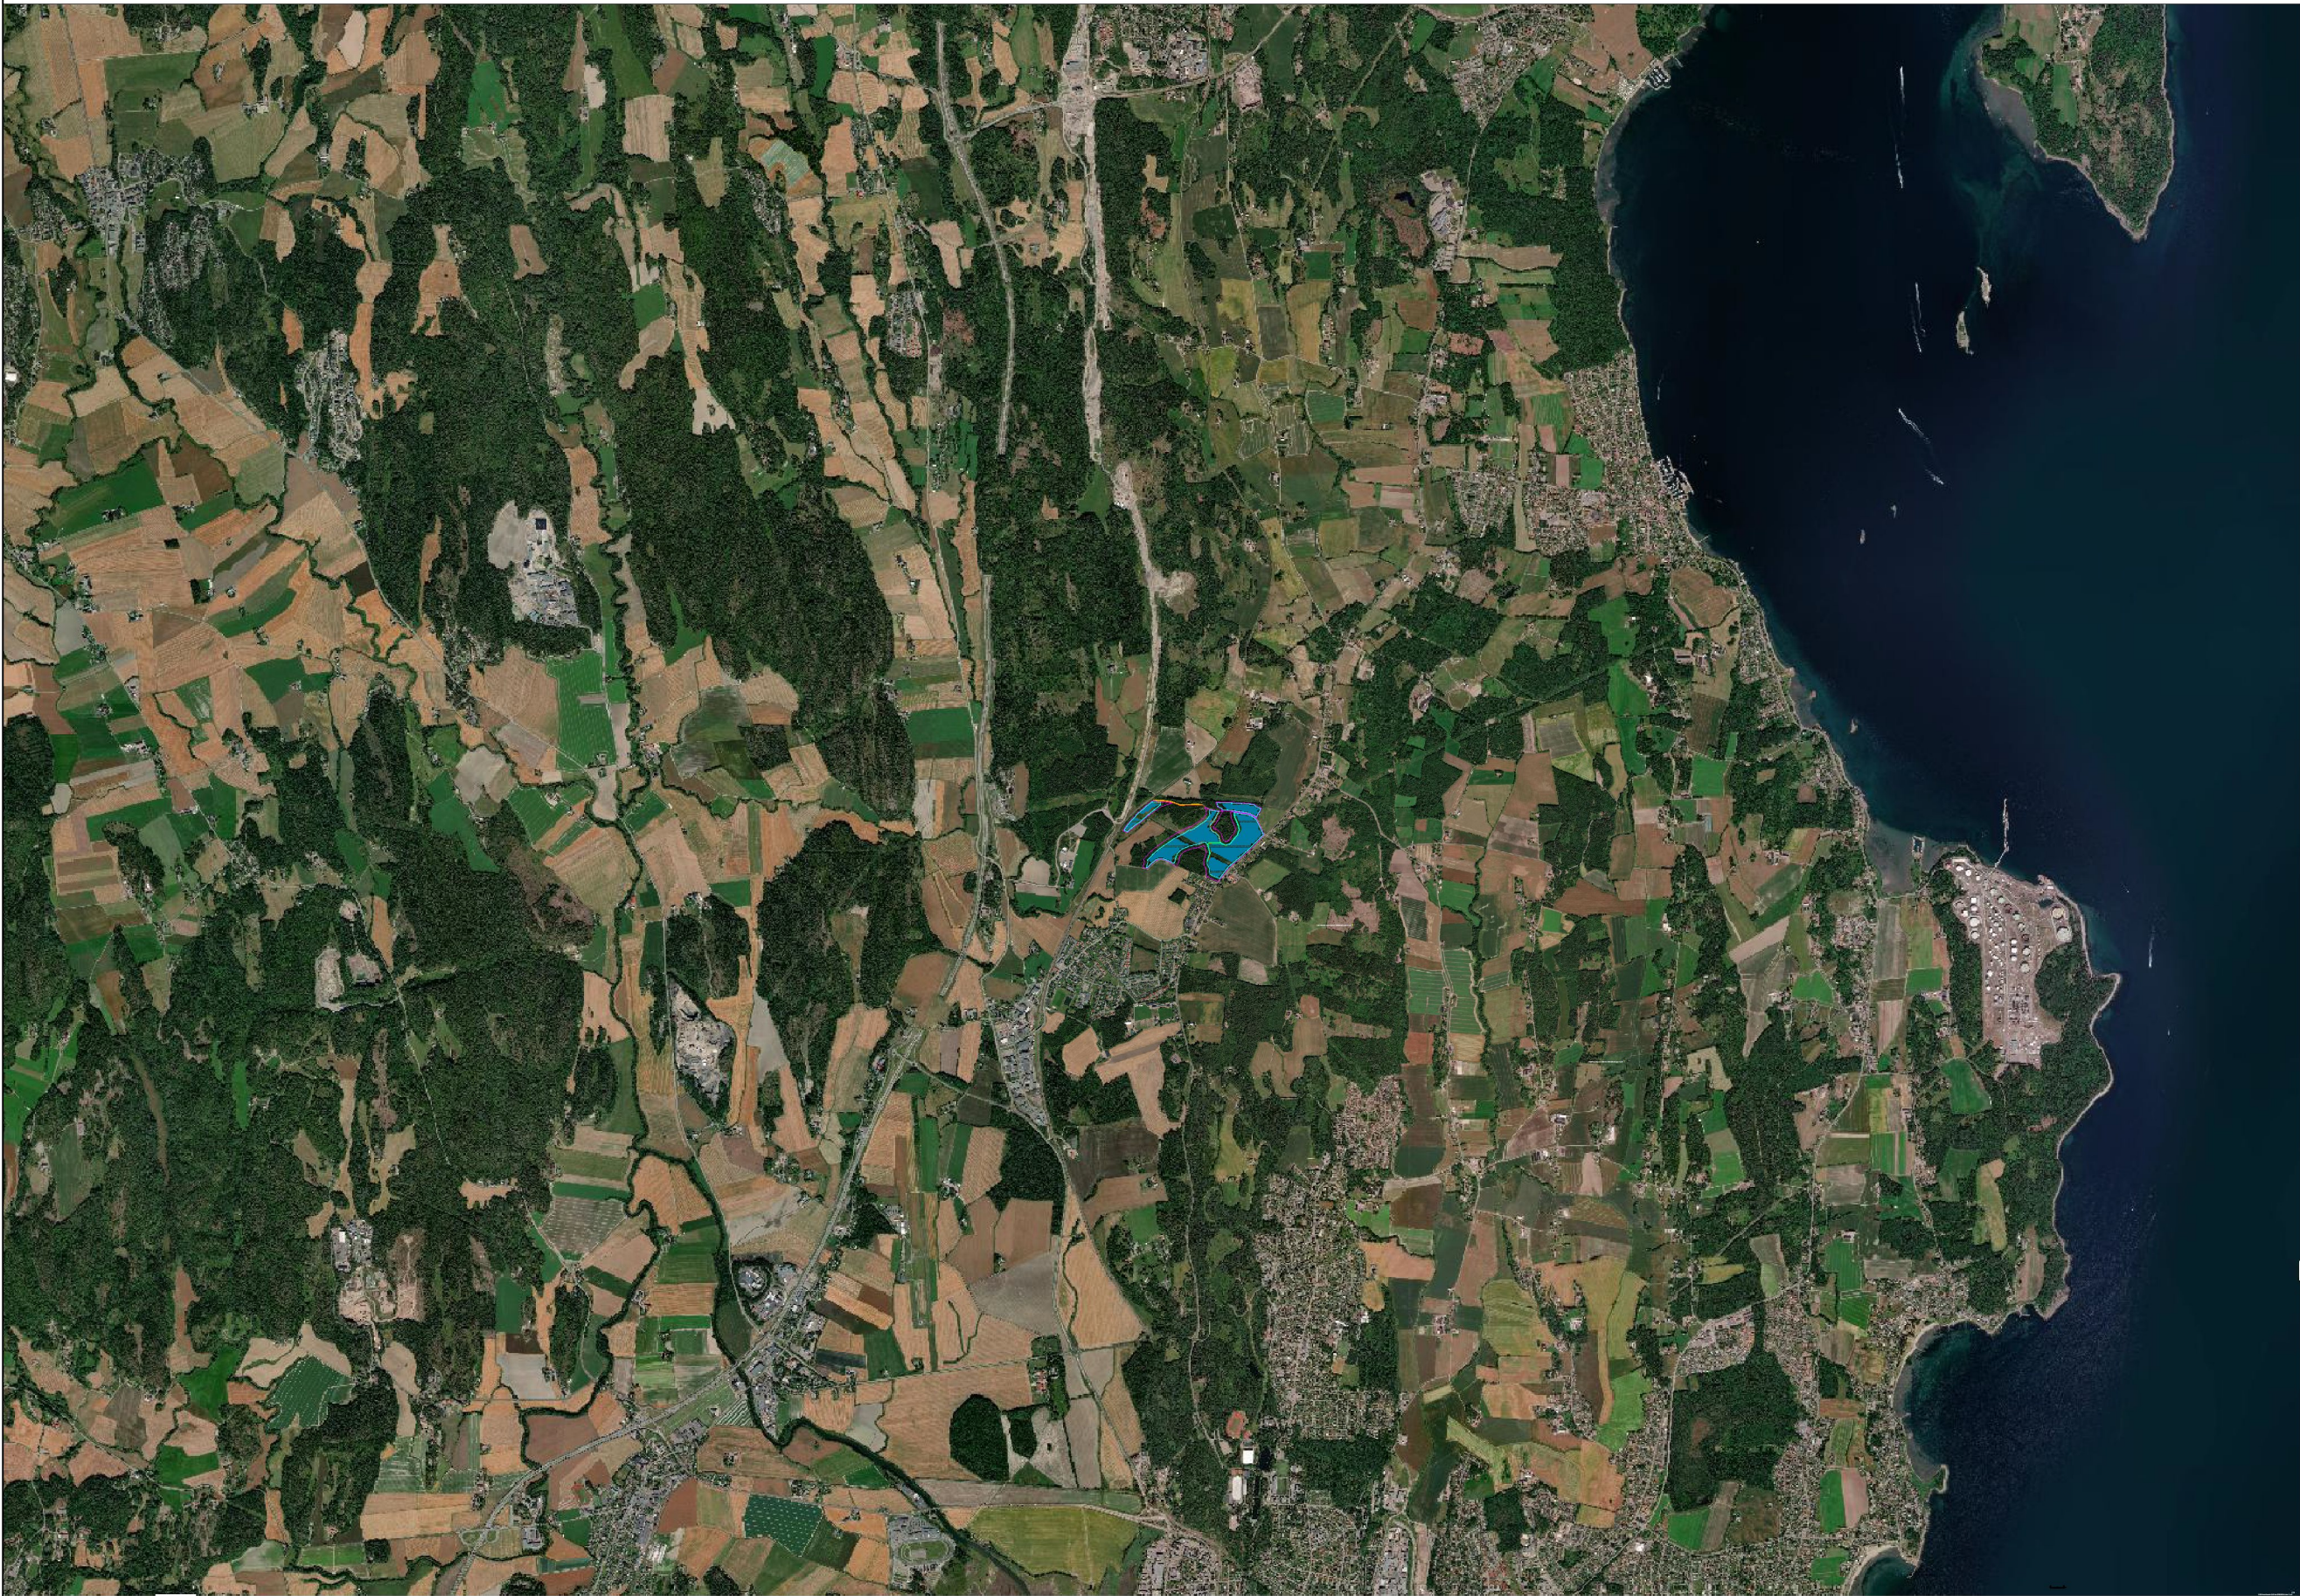

Bemerkninger

Total effekt [kW]	15854.4
Modul effekt [W]	600
Modul antall	26424
Veilengde [m]	566
Kabeldike [m]	0
Gjerde lengde	4552

Internvei

Planreg. vei

Gjerde

Tiltaksomr.

Kabeltrase

Trafo

Port

4	#3 + internvei + kabeltrase	060623
3	#2 + def. tilt. sone	150323
2	#1 + nytt gjerde og verdimr.	030223
1	Eks. topografi, ink. begr. KU.	201222
#	Utgave	Dato

Firmanavn og adresse

Brogata 7
2200 Lillestrøm

Prosjektnavn og adresse

3803-59/1;-62/1 - Tønsberg
59.3272, 10.4058

Prosjekt Tønsberg	Ark #
Dato 06/06/2023	2
Skala 1:50000	