


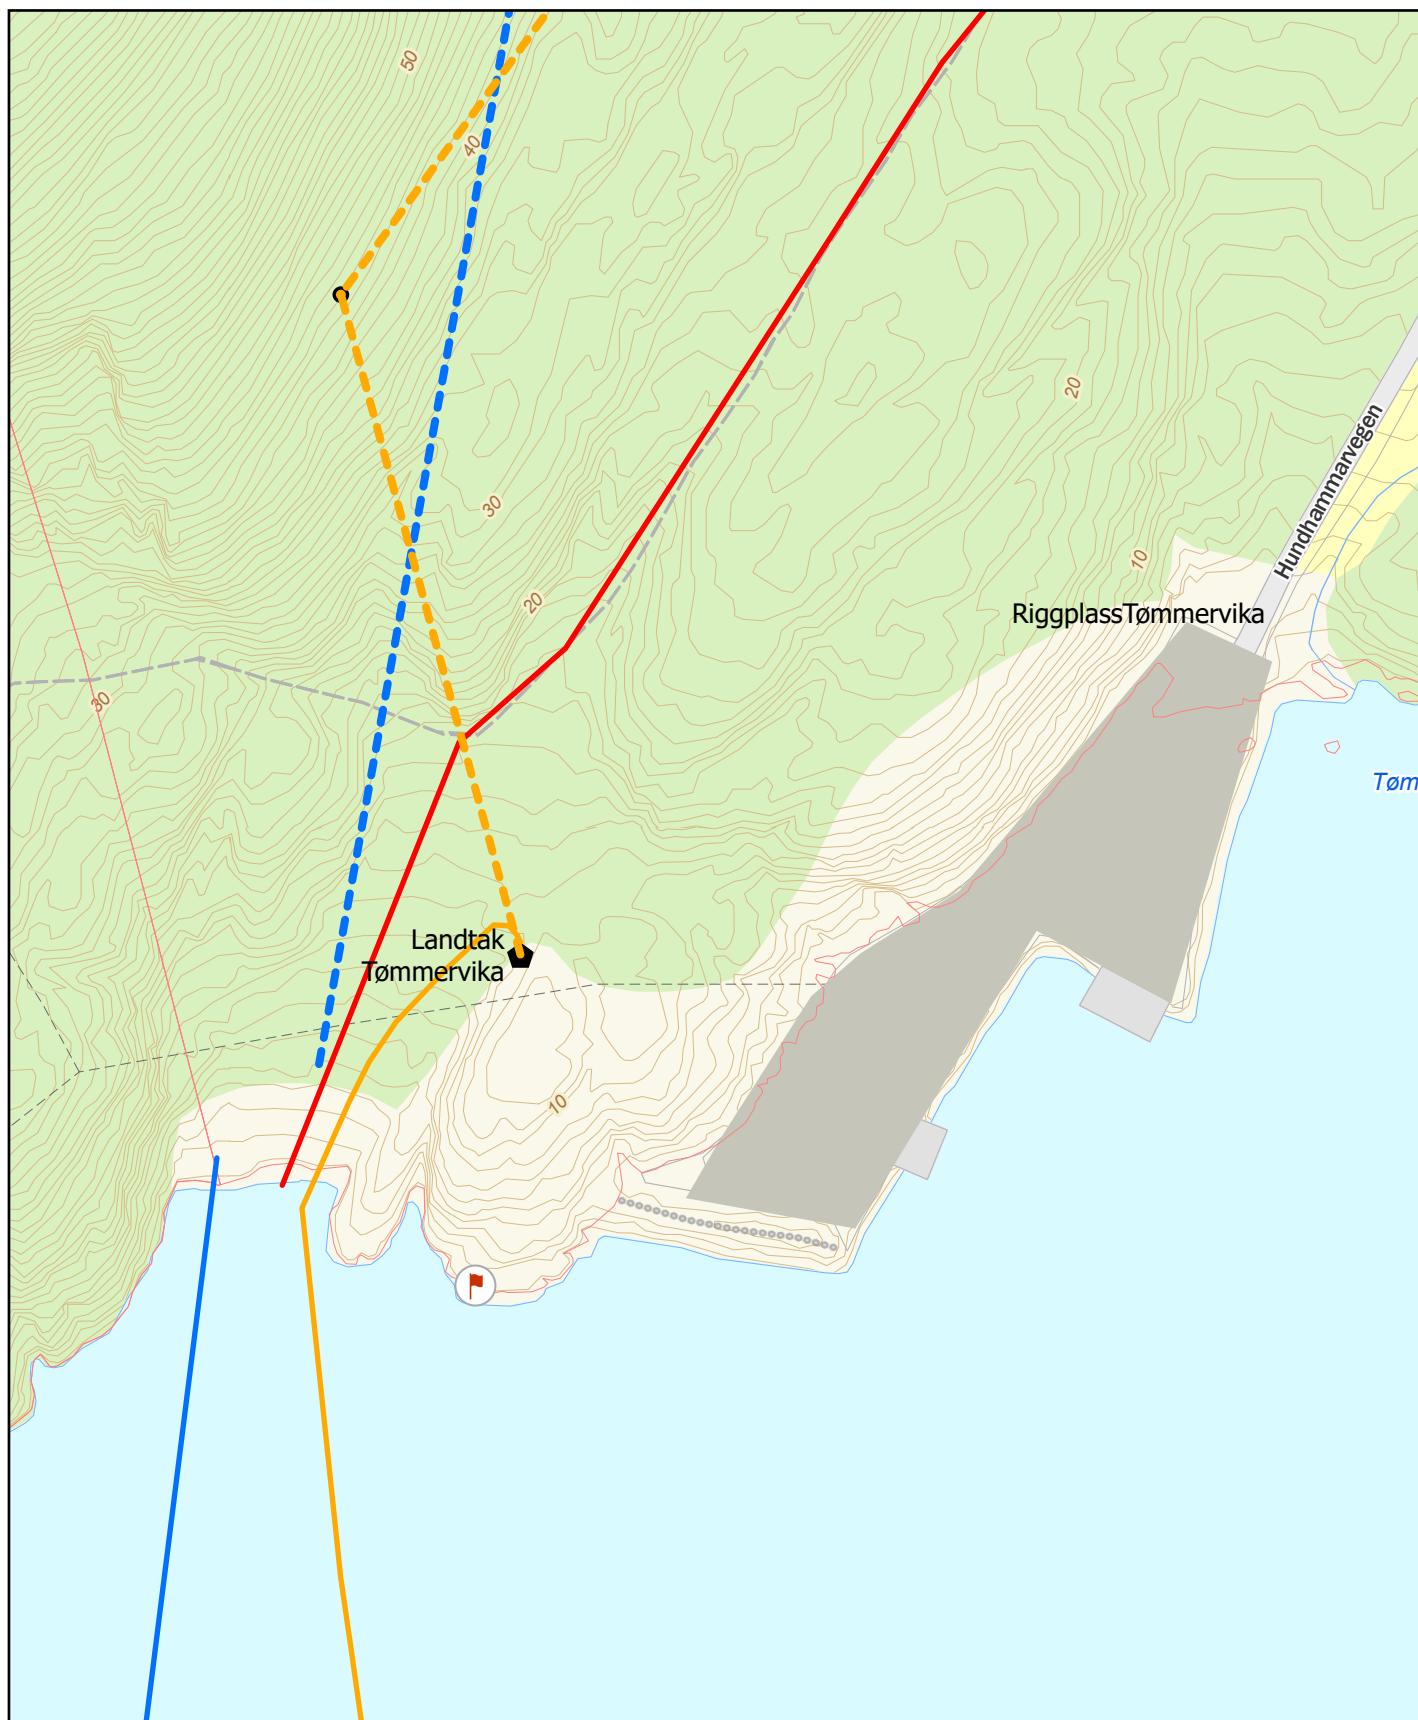

Detaljkart Tømmervika



Tegnforklaring

- | | |
|--|------------------|
| Ny sjøkabel - endring fra konsesjon | Ankringskilt |
| Ny luftledning - endring fra konsesjon | Ny kabelendemast |
| Konsesjonssøkt sjøkabel | Adkomst |
| Konsesjonsgitt luftledning | DekTeigEierFlate |
| Mastepunkt | Riggplass |

0 15 30 60 Meter

Målestokk: 1:1 500