
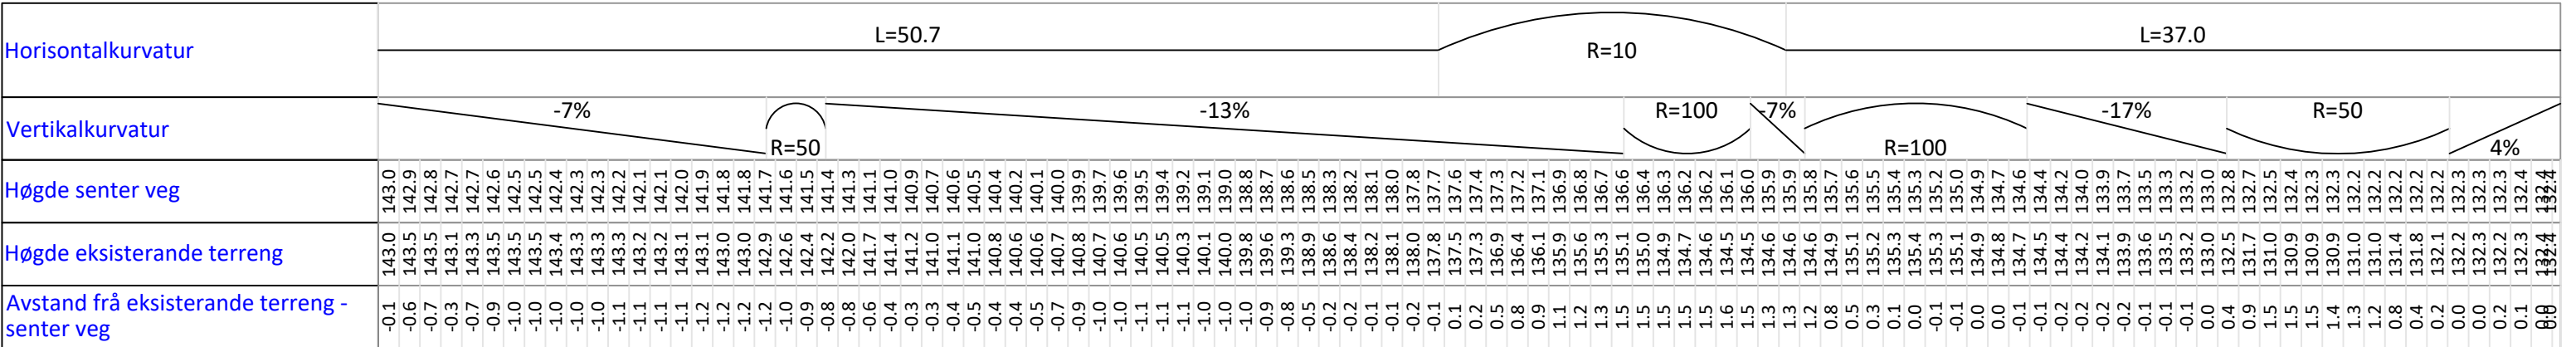


PROFIL: Anleggsveg
SKALA L= 300 H= 300

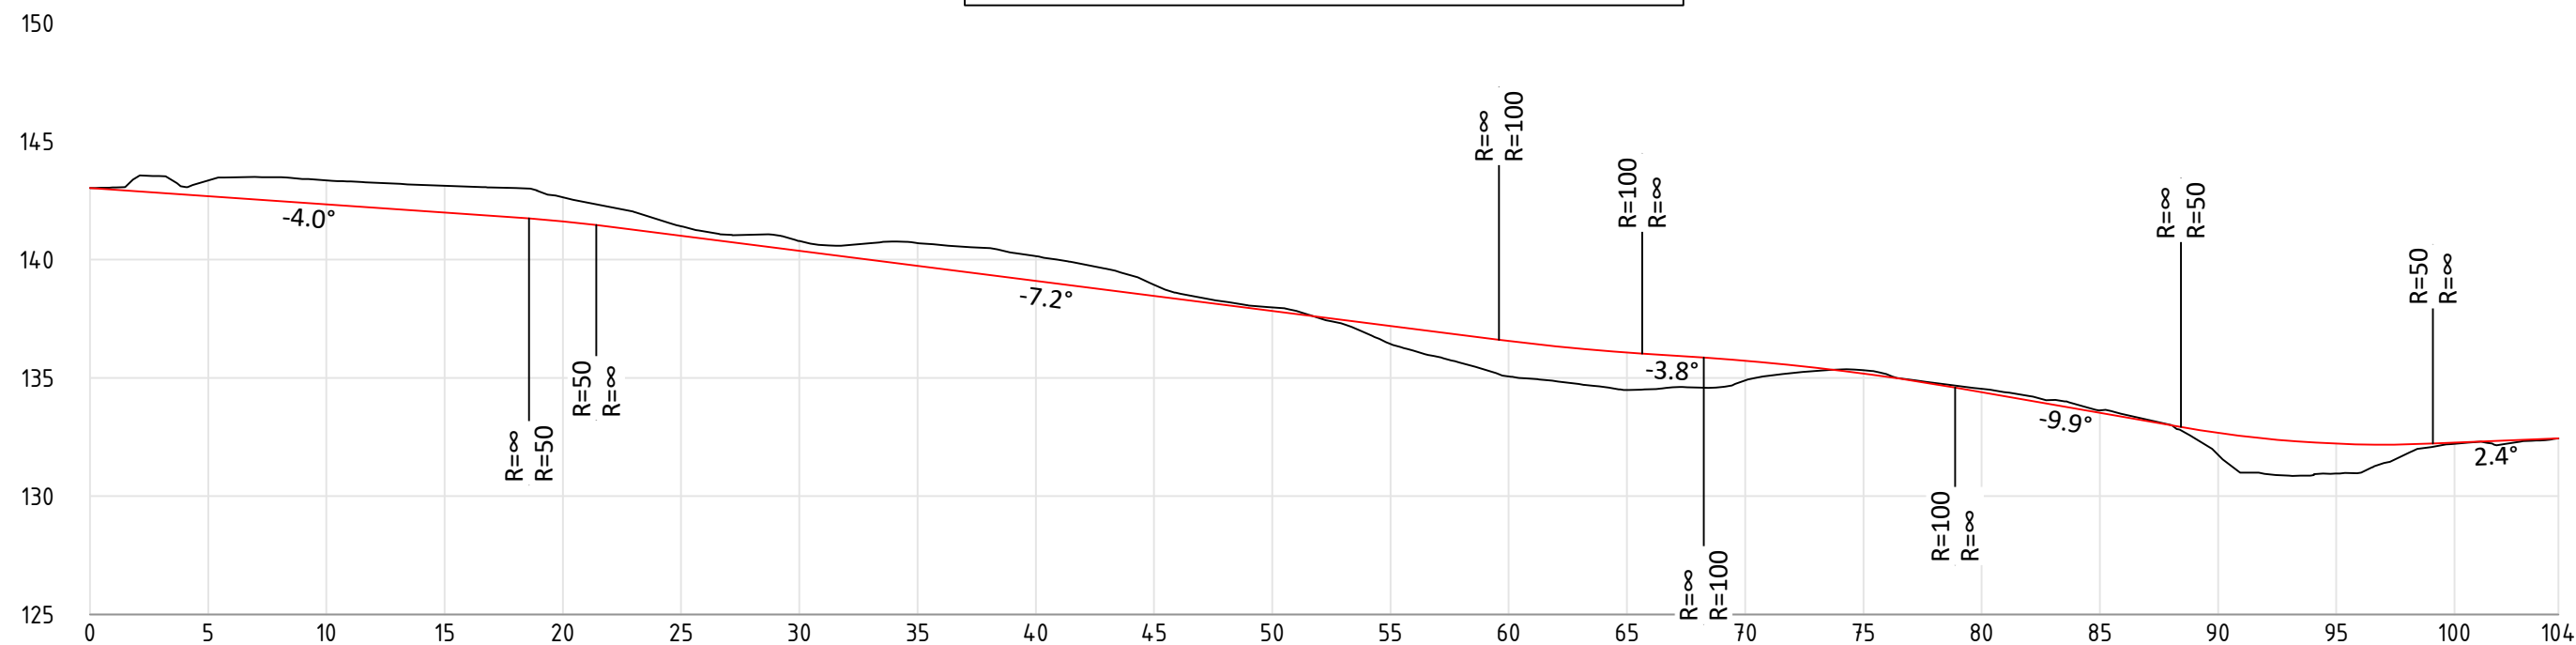

0	Arbeidsteikning	TS	JM	12.03.2024
Rev.	Revisjon gjeld	Utført	Kontr.	Dato
Koordinatsystem:	EUREF89 - SONE 32N	Høgdesystem:	NN2000	
Tinfos AS	Som bygget teikning	Dato	12.03.2024	
	Arbeidsteikning	Teikn	TS	
	Anbodsteikning	Kontr.	JM	
	Meldeteikning	Målestokk	1:300	
	Førebels teikning	Format	A3	
Lengdeprofil	Prosjekt nr.	23101	Teikning nr.	101
Anleggsveg				Revisjon 0