


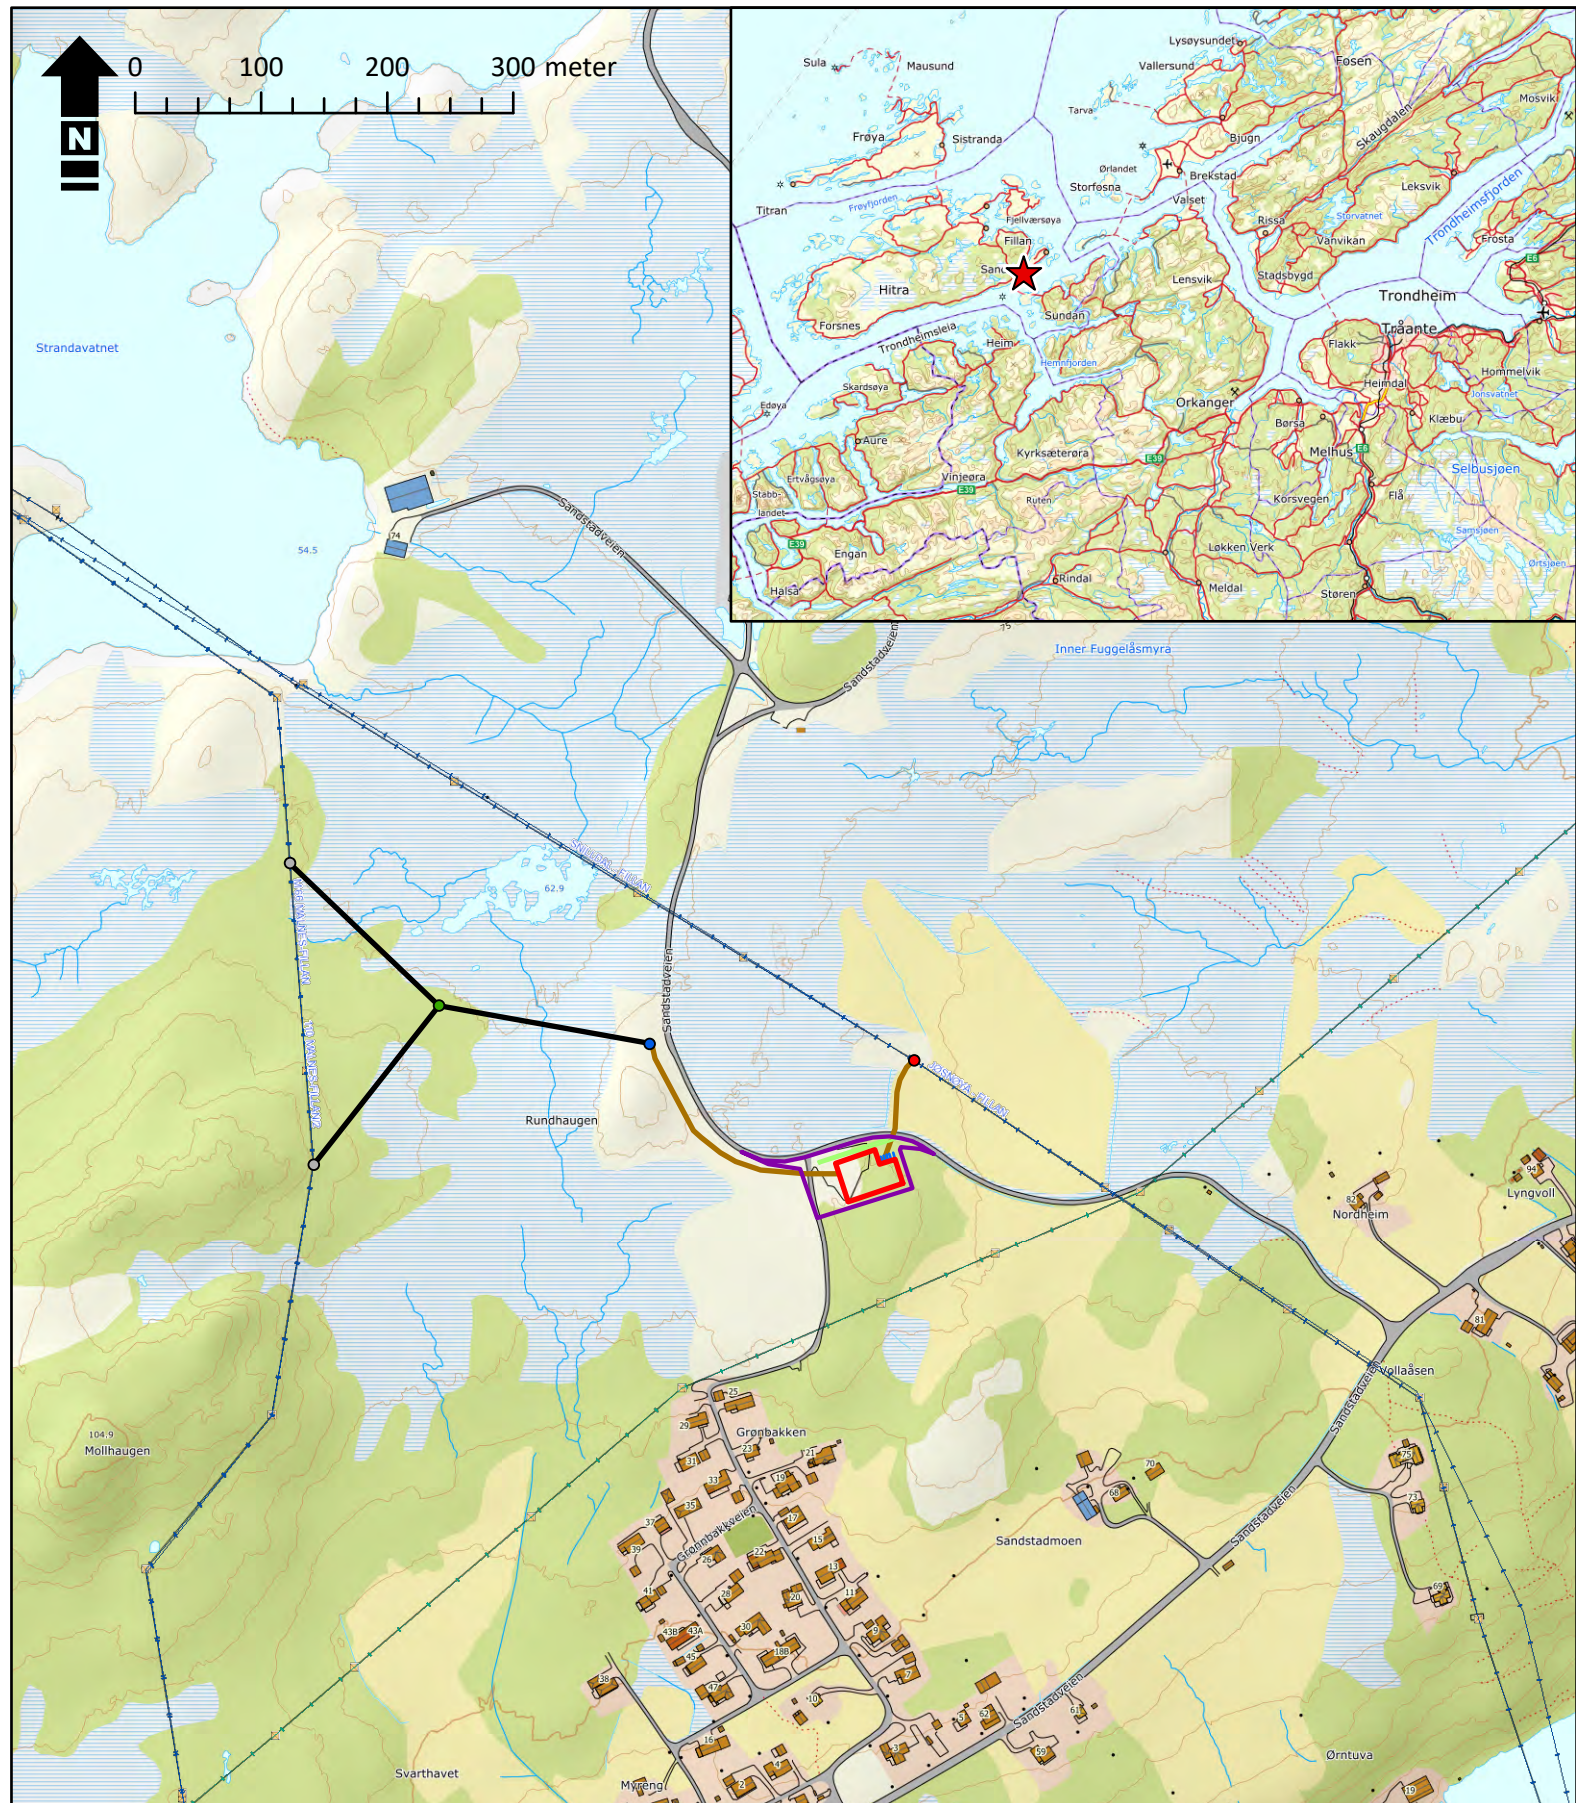

Tegnforklaring

- 132 kV stativ
- 66 kV ny kabelendemast
- 66 kV ny mast
- 66 kV eksisterende
- P-plass
- Tomteflate
- Trafobygg
- Trafotransport oppstilling
- Jordkabel
- Luftledning

Sandstad transformatorstasjon

Hitra kommune



Regional plassering og oversiktskart

Oppdrag: 10240143

Målestokk A4 1:6,000

Tegnet: ØWJ

Dato: 12.4.2023

Kartgrunnlag: TopoNorge 4

Utarbeidet av:

Multiconsult

Multiconsult AS
Postboks 2070
7708 Steinkjer