
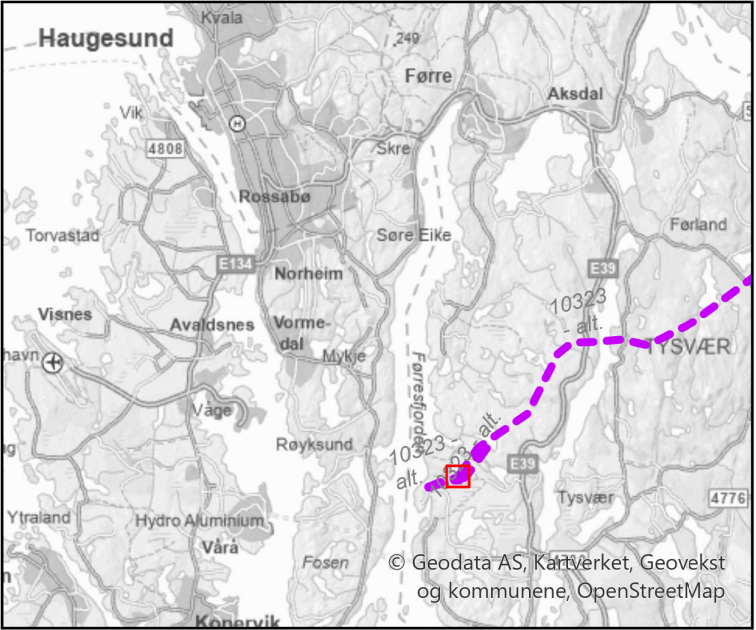


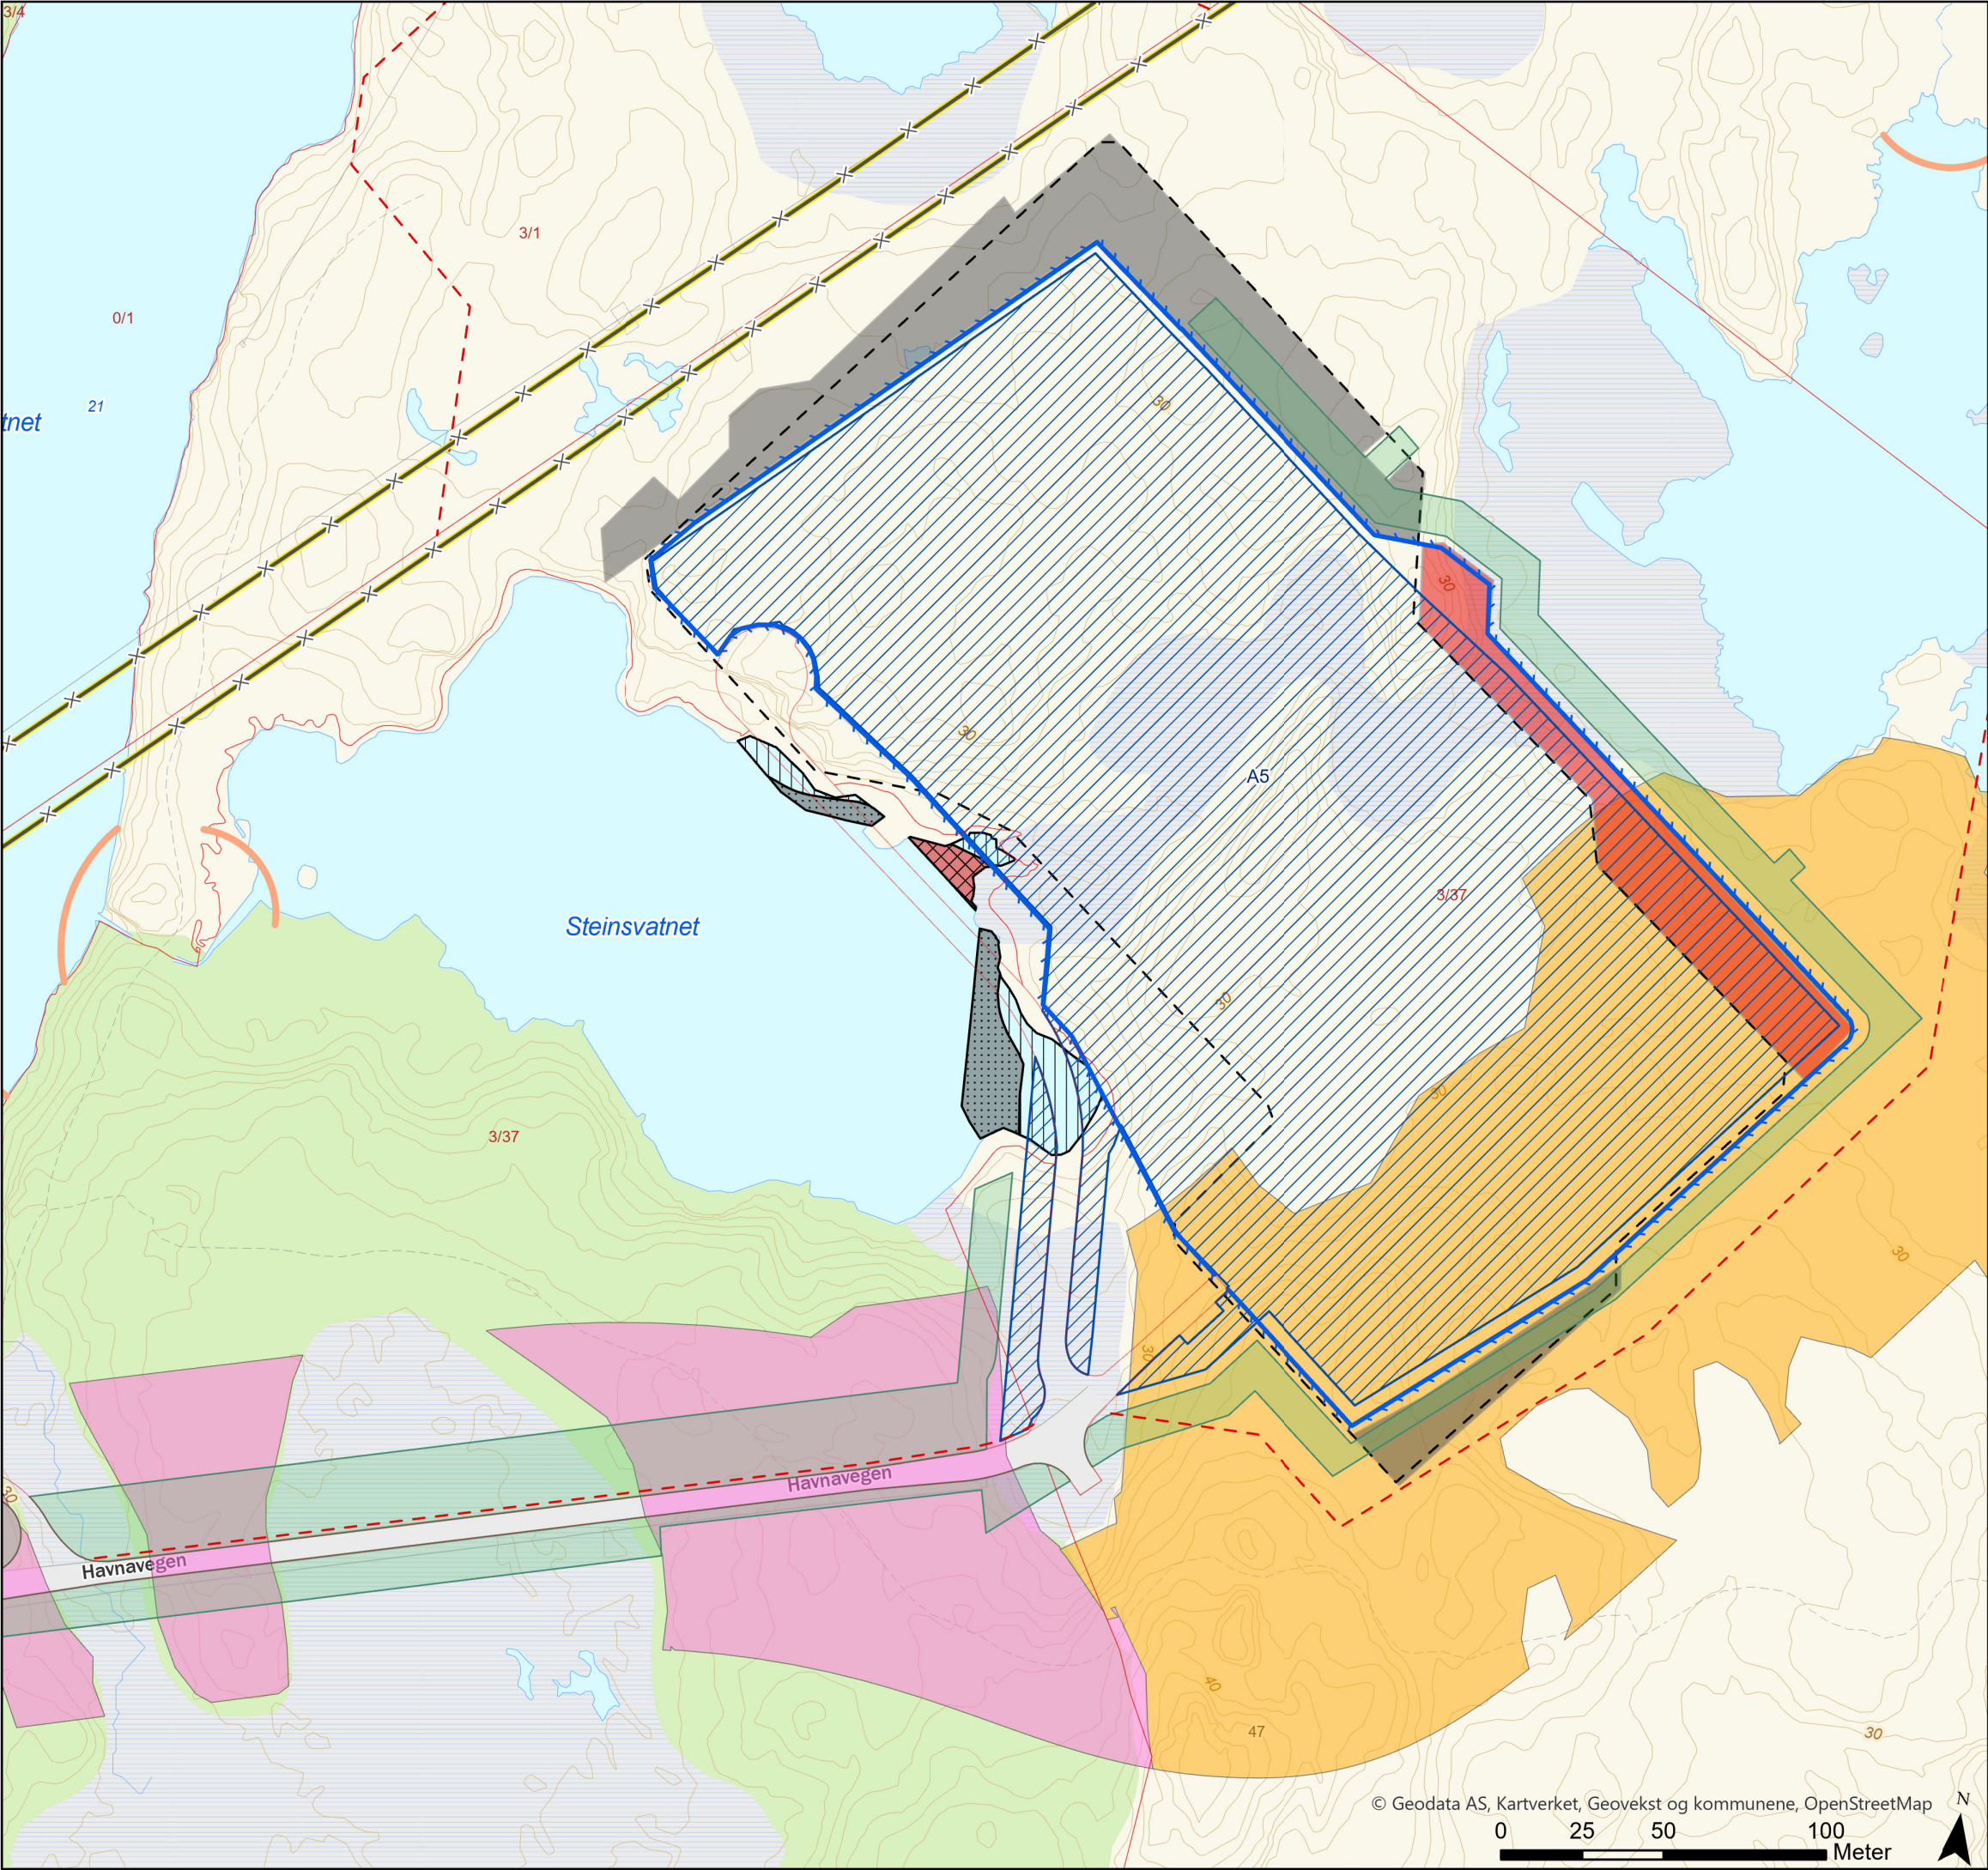

- Ledning, rives

Siltgardin

Eiendomsgrense, eksisterende

Eiendomsgrense, planlagt

Stasjonsgjerde, planlagt

Anleggsområde

Revegetert område

Stasjonsgjerde, konsesjonsgitt
- Fylling iht. konsesjon

Økt fylling iht. konsesjon

Redusert fylling iht. konsesjon

Reduksjon i arealbruk

Økning i arealbruk

Kystlynghei - Lav kvalitet

Kystlynghei - Svært lav kvalitet

Rev.	Utgivelse-/rev.beskrivelse	Utarbeidet	Kontrollert(SN)	Godkjent	Dato
1.0		torstekl	marial	-	28.03.2025
Prosjekt: 10323 - BLA-GIM Ny 429 kV ledning					
Tittel: Detaljplan - Blåfalli koblingstasjon				Målestokk:	1:2 000
				Koordinatsystem:	ETRS 1989 UTM Zone 33N
Byggherre:		Gradering:	K0	Høydereferanse:	NN2000
Statnett		Format:	A3	Kartblad:	