




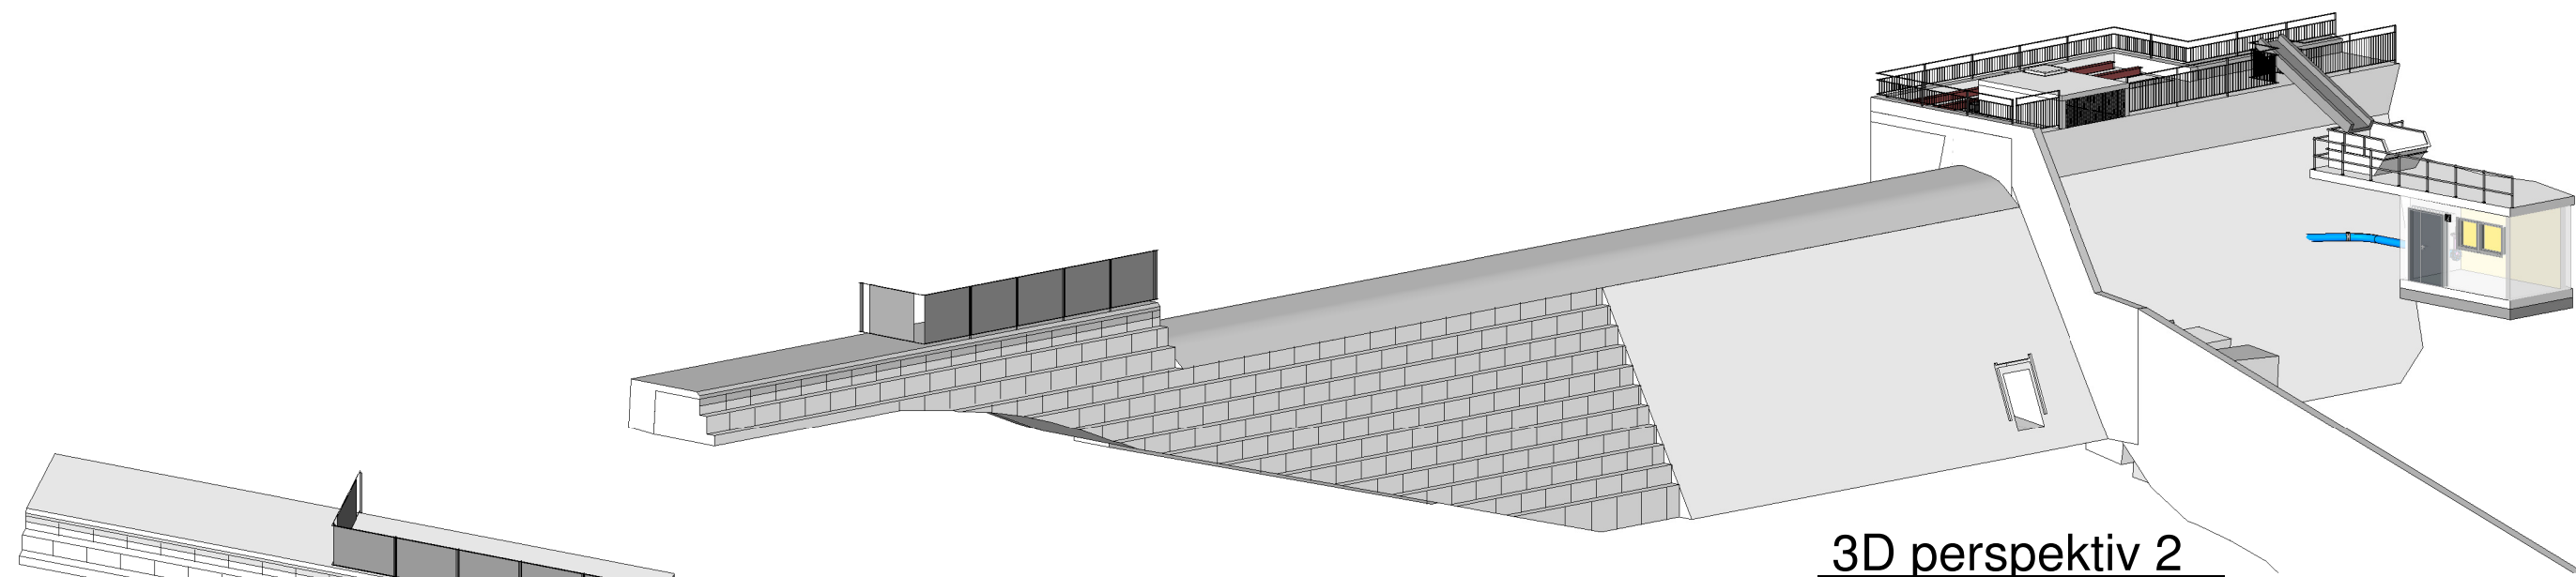

3D perspektiv 2

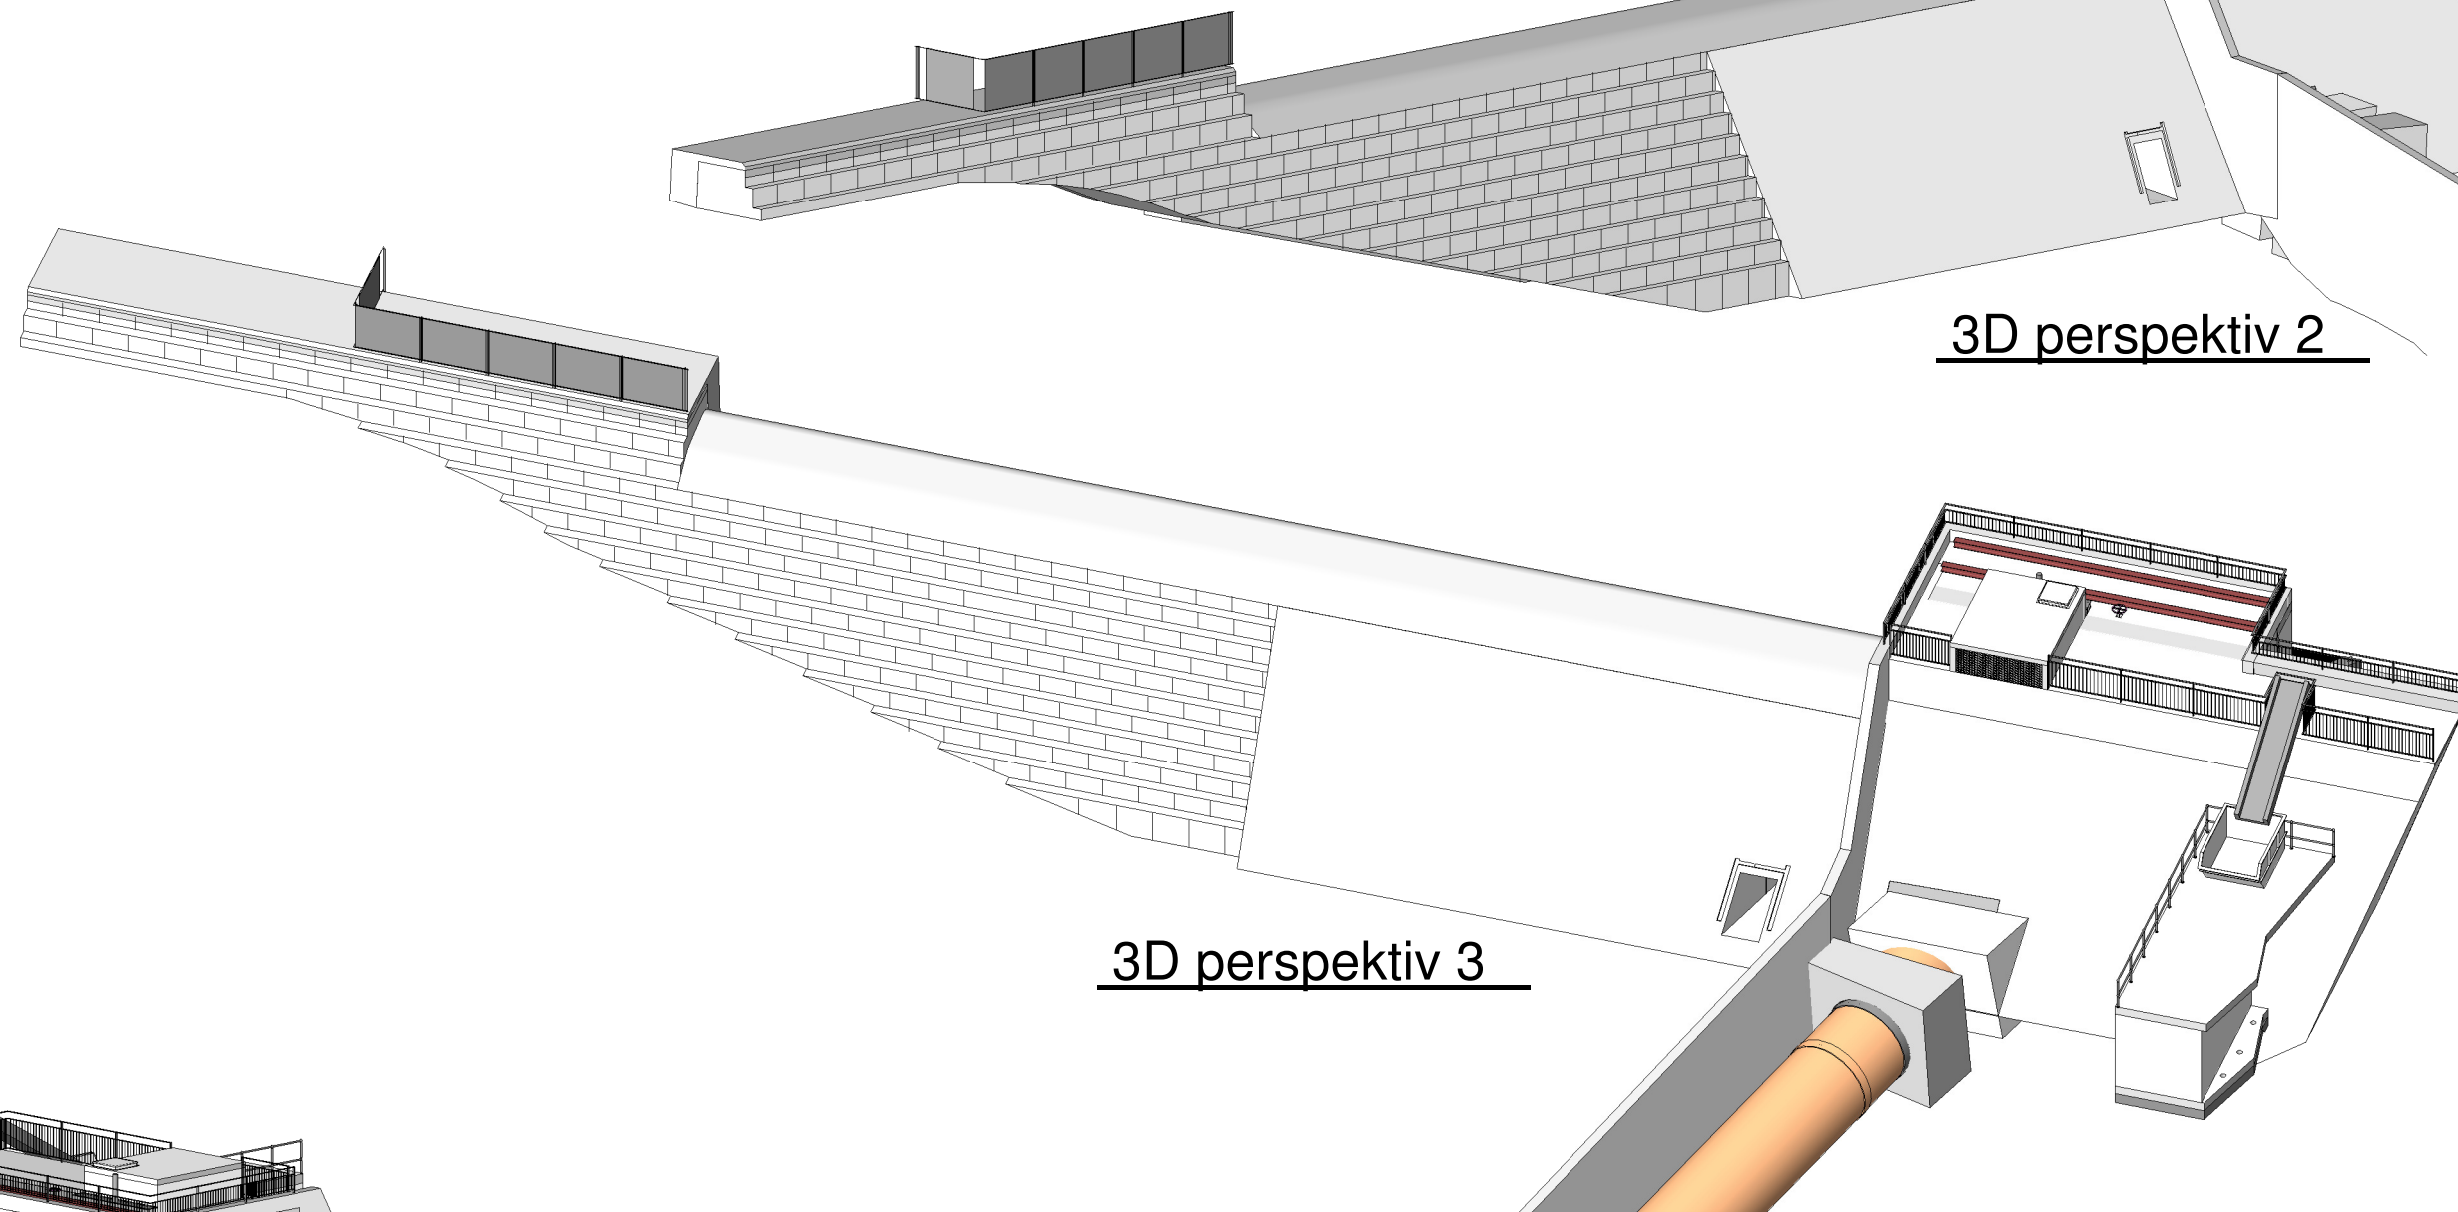

3D perspektiv 3

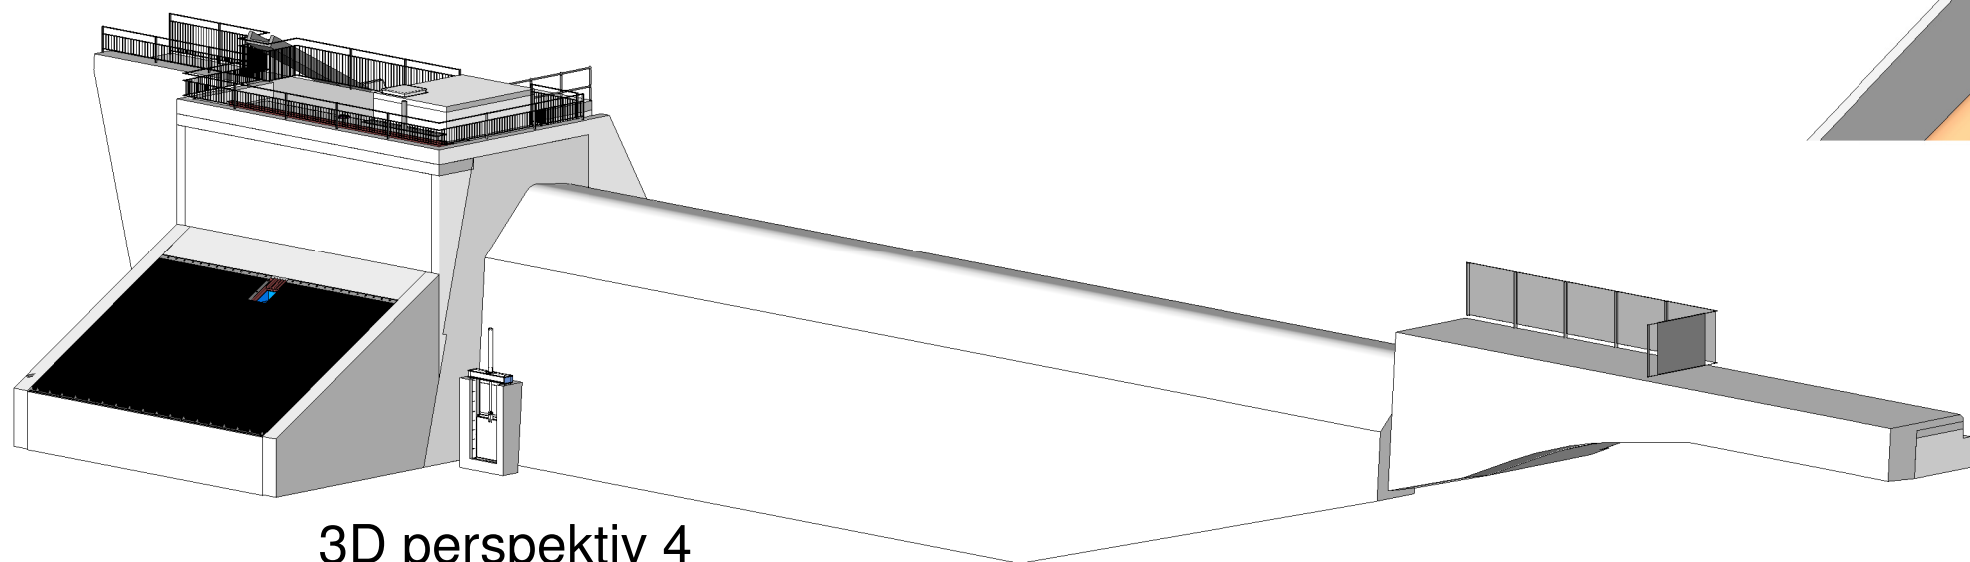

3D perspektiv 4

B	DFV heva pga. flaumberekning	FH	AF	25.03.2026
A	Inntak og trykkroyr	IZW	FH	06.02.2026
Rev.	Revisjon gjeld	Utført	Kontr.	Dato
Koordinatsystem: EUREF89 - SONE 32N		Høgdesystem: NN2000		
Dalane Kraft AS Grødemfoss kraftverk		Som bygget teikning	Dato	09.09.2025
		Arbeidsteikning	Teikn	IZW
		Anbudsteikning	Kontr.	FH
		Meldeteikning	Målestokk	
		Førebels teikning	Format	A3
Dam og inntak		Prosjekt nr.	25121	Teikning nr.
Rehabilitert 3D Perspektiv		BYSTØL		Revisjon B
		135-3		