

# Ny Øygarden transformatorstasjon



## Tegnforklaring

- Stasjonsområde BKK
- Eksisterende stasjoner
- Ledning omlegging
- Ledning rives
- Eksisterende sentralnett
- Eksisterende distribusjonsnett
- Eksisterende regionalnett
- Ny eiendomsgrense
- Ny ledning BKK
- Bygg
- Planlagt elektrisk anlegg
- Elektriske anlegg, kondensatorbatteri
- Elektrisk anlegg, SVS
- El Anl mulig utvidelse
- Gjerde
- Veiareal inkl P areal
- Opparbeidet område
- Ny byggeforbudssone
- Eksisterende byggeforbudssone

Rev.	Utgivelse-/rev.beskrivelse	Utarbeidet	Dato
2.0		rebekkf	19.10.2023

Prosjekt: **Konsesjonskart**

Tittel: Ny Øygarden transformatorstasjon

Skala: 1:3 000  
Koordinatsystem: ERTS 1989 UTM sone 33N  
Høydereferanse: NN2000


Byggherre: **Statnett**

Format: A3


Gradering: **Offentlig**

Erstatter dokument: Dokumentnummer: Vedlegg 2.2

Side 1 av 2

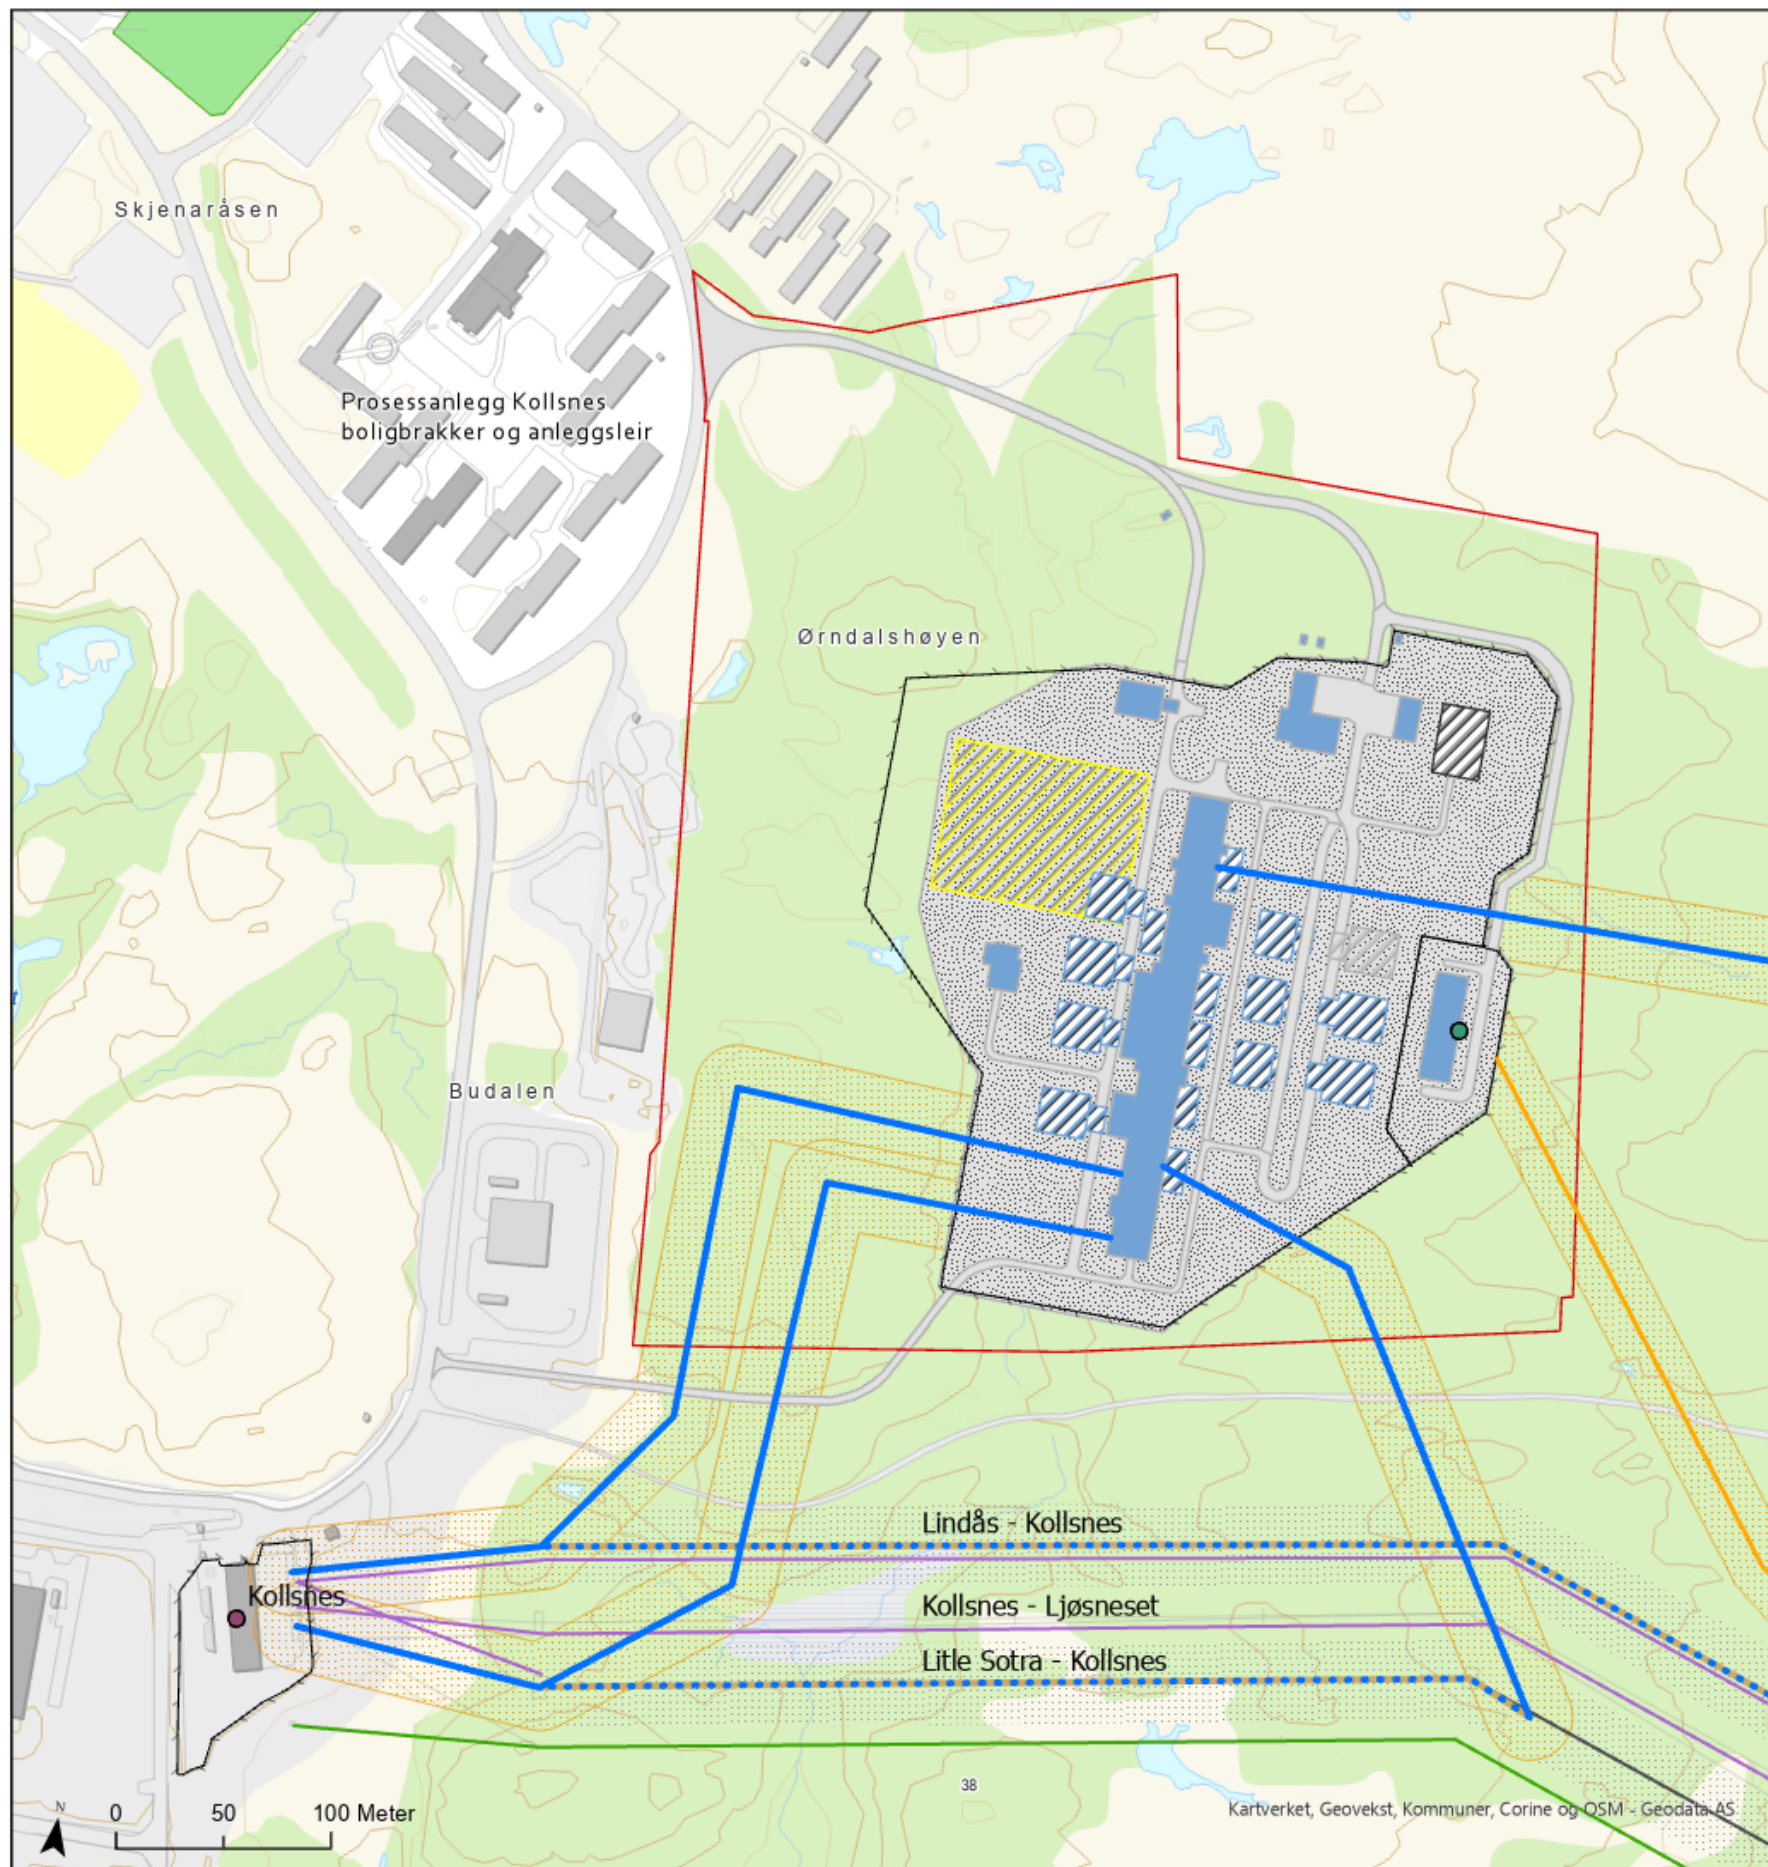

# Ny Øygarden transformatorstasjon

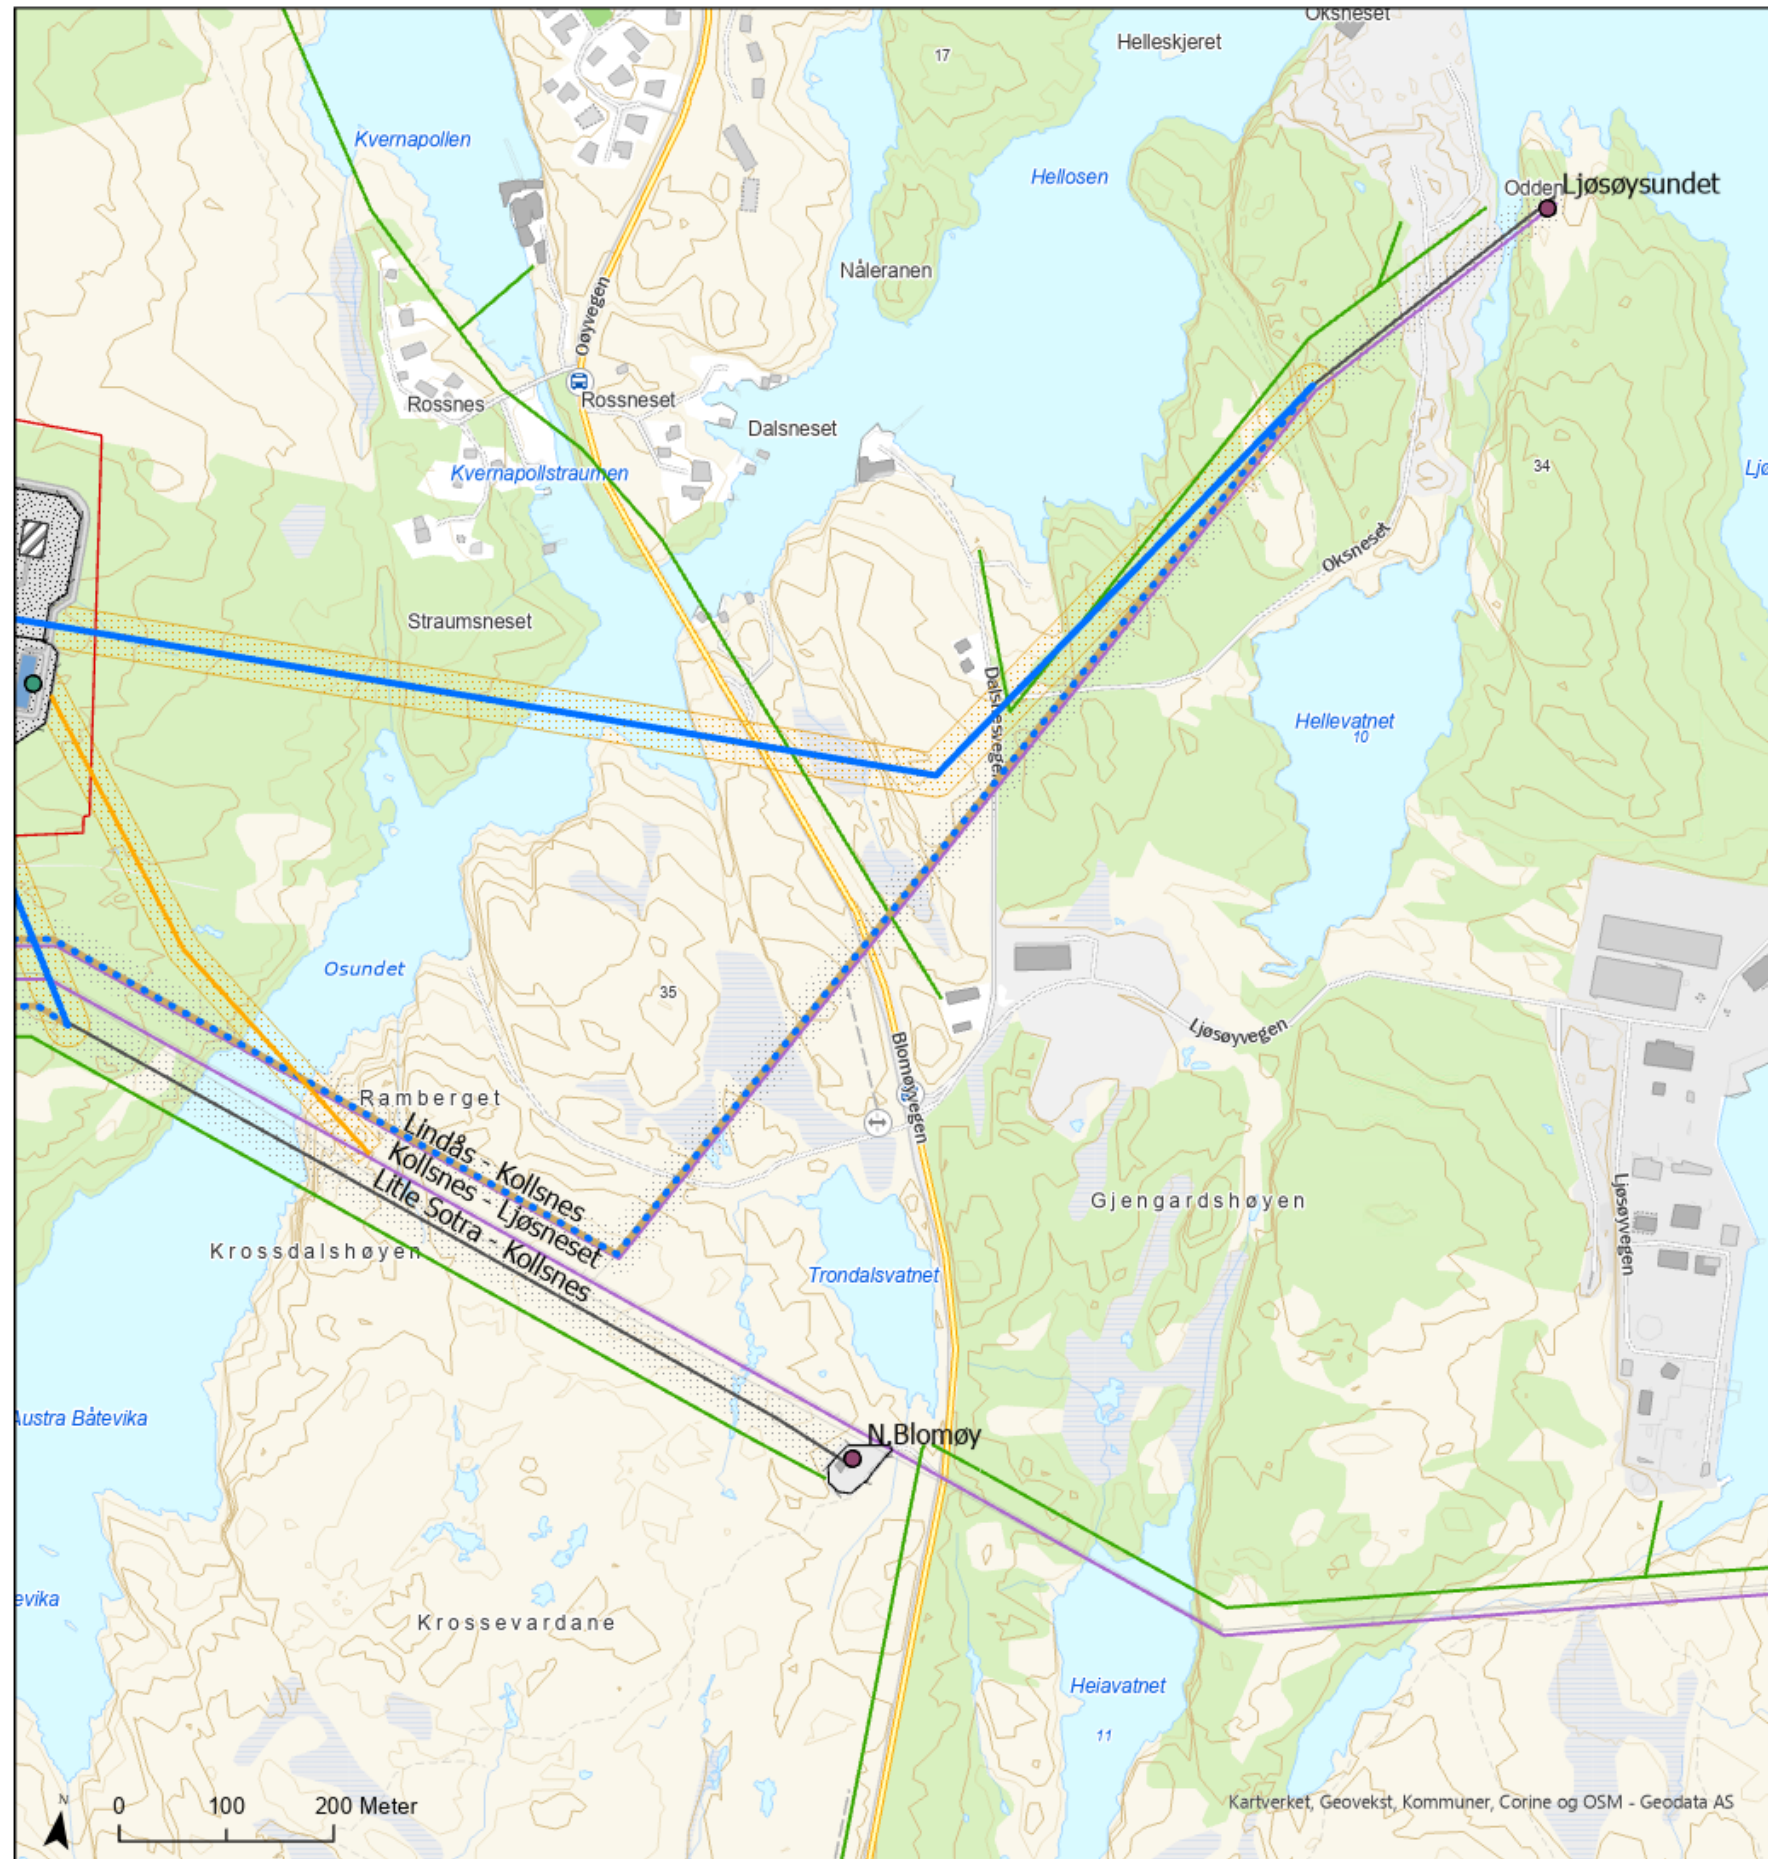

## Tegnforklaring

- Stasjonsområde BKK
- Eksisterende stasjoner
- Ny ledning BKK
- Ledning omlegging
- Ledning rives
- Eksisterende sentralnett
- Eksisterende distribusjonsnett
- Eksisterende regionalnett
- Ny eiendomsgrense
- Bygg
- Planlagt elektrisk anlegg
- Elektriske anlegg, kondensatorbatteri
- El Anl mulig utvidelse
- Gjerde
- Veiareal inkl P areal
- Opparbeidet område
- Ny byggeforbudssone
- Eksisterende byggeforbudssone

Rev.	Utgivelse-/rev.beskrivelse	Utarbeidet	Dato
2.0		rebekkf	19.10.2023
Prosjekt: <b>Konsesjonskart</b>			
Tittel: Ny Øygarden transformatorstasjon		Skala: 1:6 000 Koordinatsystem: ERTS 1989 UTM sone 33N	
Byggherre: <b>Statnett</b>		Høydereferanse: <b>NN2000</b>	
Gradering: <b>Offentlig</b>		Format: <b>A3</b>	
Erstatter dokument:		Dokumentnummer: <b>Vedlegg 2.2</b>	Side 2 av 2