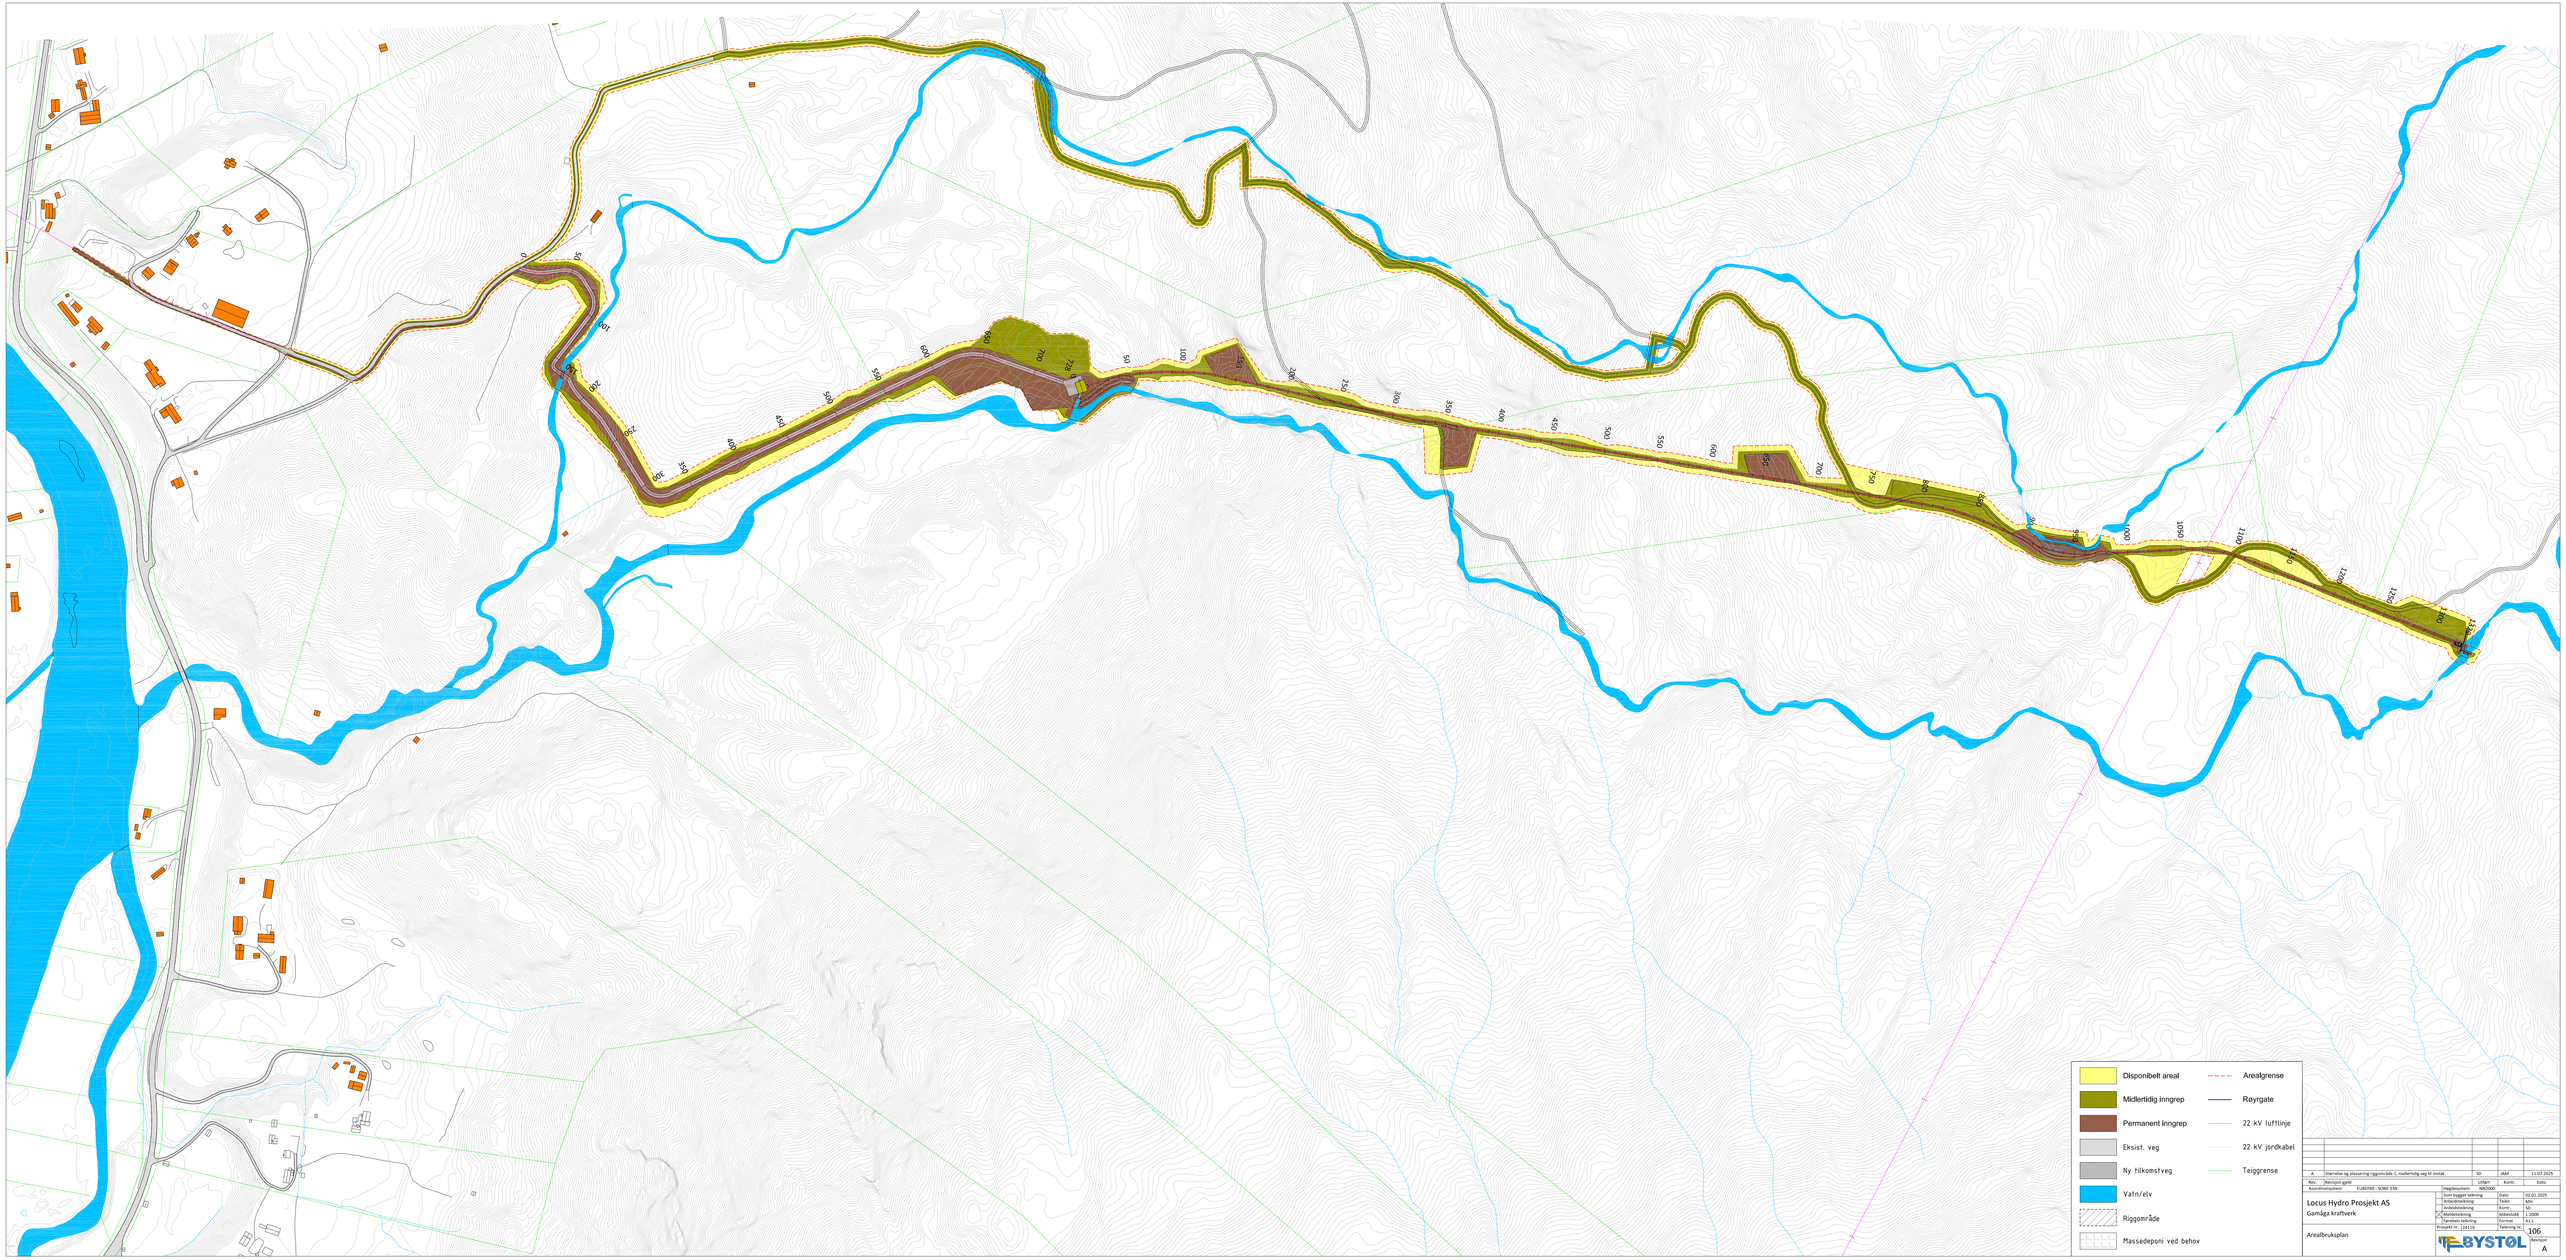

Rev.	Revisjon gjeld	Utført	Kontr.	Dato
A	Størrelse og plassering riggområde 1, midlertidig veg til inntak	SO	JAM	11.07.2025

Koordinatsystem: EUREF89 - SONE 33N
Høgdesystem: NN2000

Locus Hydro Prosjekt AS
Gamåga kraftverk

Arealbruksplan

	Som bygget tekning	Dato: 01.01.2025
	Arbeidstekning	Tekn: Mtr
	Anbudstekning	Kontr: SO
X	Mestertekning	Målestokk: 1:2000
	Fjerdrets tekning	Format: A3 L
Prosjekt nr.:	24119	Tekning nr.: 106

BYSTØL

Revisjon: A