



Tegnforklaring

- Eks. eiendomsgrenser
- Ny eiendomsgrense
- Eiendomsgrense opphører
- Tiltaksgrense
- Eksisterende bygg
- Eksisterende gang- og sykkelvei, sti
- Ekisterende vei
- Stasjonsbygg
- Trafoformatornisje
- Stasjonsgjerde
- Port, stasjonsområde
- Plen
- Stasjonsområde
- Spillvannsledning
- Vannledning
- Overvannsledning
- Eksisterende VA nedlegges
- Bygning rives
- Eksisterende støyskjerm (rives samtidig med eksisterende stasjon)
- Midlertidig riggområder for stasjon
- Midlertidig parkering
- Midlertidig omkjøringsvei
- Byggegjerde
- Port, byggegjerde
- Tre fjernes
- Fremmedarter


Merknader

- Eksisterende trafostasjon rives etter ny stasjon er tatt i bruk.
- Fordrøyning legges etter riving av eksisterende trafostasjon.
- Søppelnedkast boretslag.

Henvisninger

10272539-01-RIM-RAP-18_Rev00_Detaljplan
Solborg transformatorstasjon

10272539-01-RIM-RAP-20_Rev00 Tiltaksplan for fremmedarter

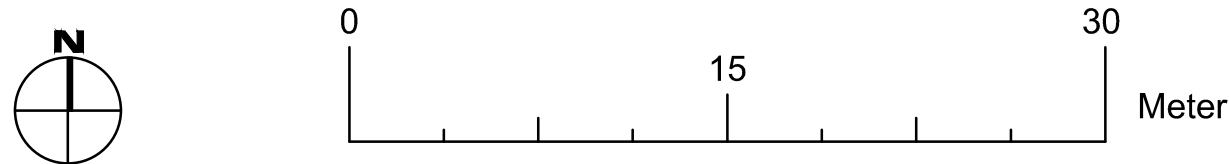

Dato: 24.06.2026	Ufført av: SVL	Kontrollert: ØE	Målestokk: 1:300	Revisjon					
Eier: Lnett AS	Godkjent: CHRIB			01B REV.	Endringer	24.06.26	CHRIB		
Tittel/Beskrivelse: Detaljplankart				Tegningsnr: SOL MUL VB KART 0001		Tegningsnr. leverandør: 10273539-01-LARK-TEG-21			
Anlegg: Solborg transformatorstasjon				Blad nr: 01		Neste blad: N/A			
Sikkerhetskode: K0		Utgivelsesgrunn: IFT		Dok.rev: 01B		Format: A1L			