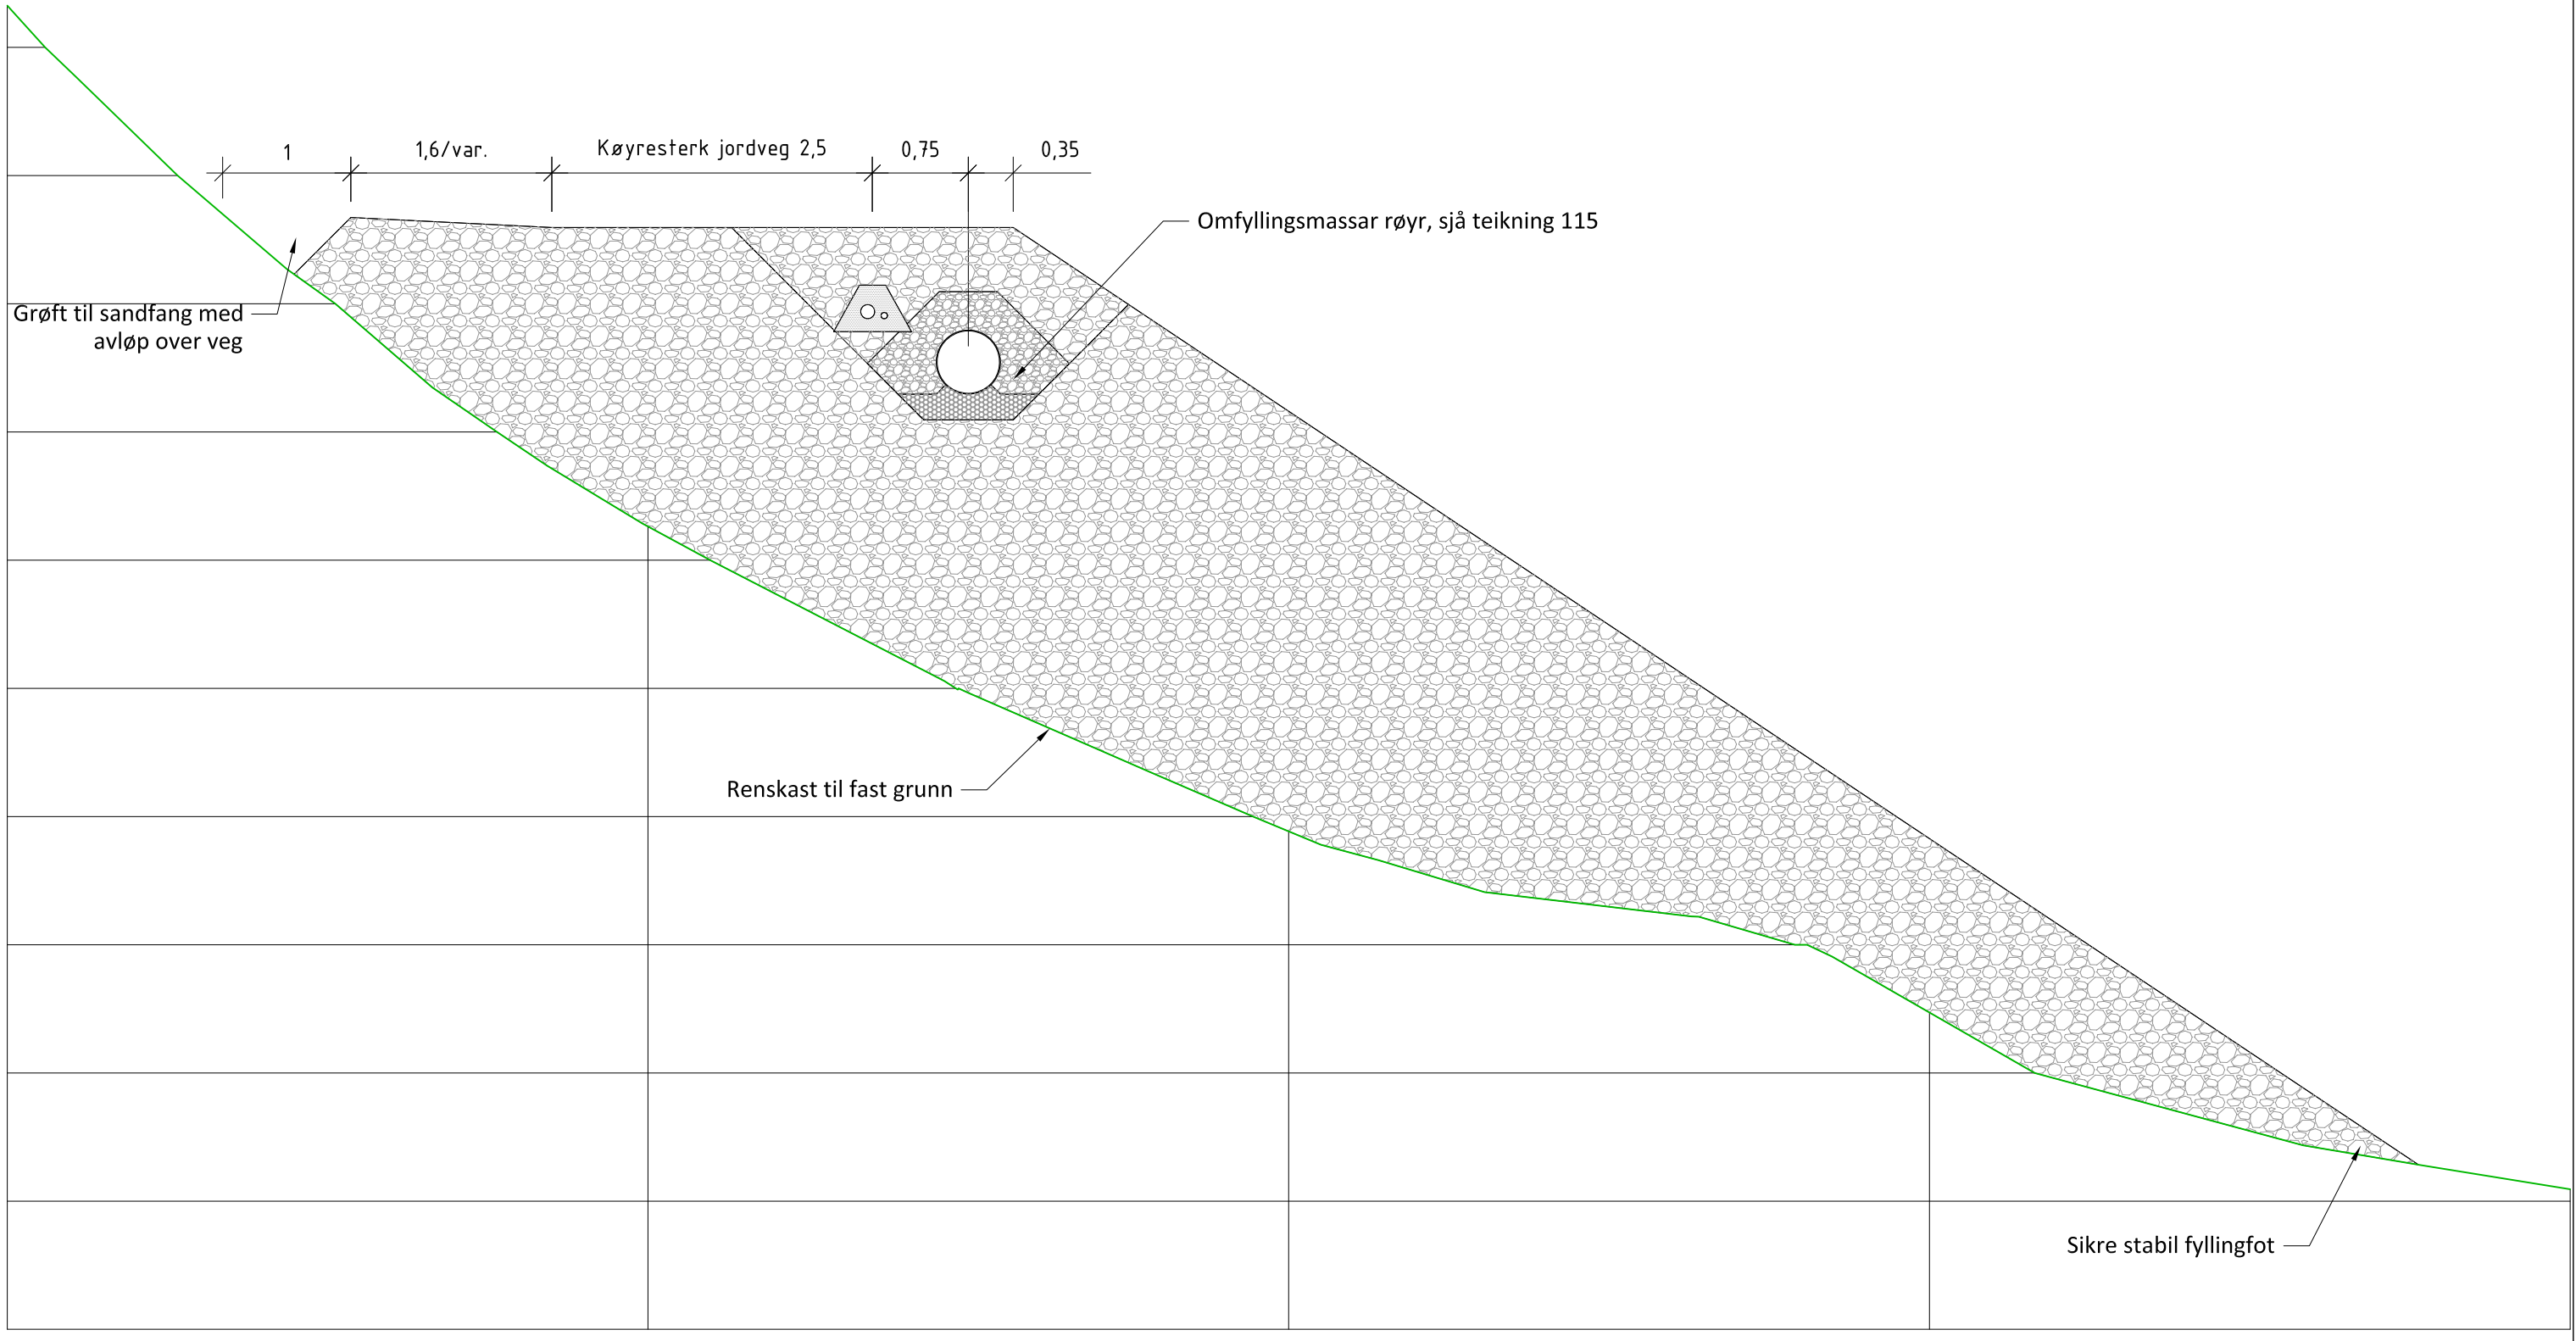

Sprengstein 0-300 mm
Lagvis utlegging med normal
komprimering av kvart lag

Eksisterande terreng

Rev.	Revisjon gjeld	Utført	Kontr.	Dato

Gravdal Kraft AS
Gravdal kraftverk

Overføringsrøyr på fylling
Typisk snitt

	Som bygget teikning	Dato	16.01.2023
	Arbeidsteikning	Teikn	SD
	Anbodsteikning	Kontr.	AF
X	Meldeteikning	Målestokk	1:50
	Førebels teikning	Format	A3
Prosjekt nr.	22128	Teikning nr.	116-2
			Revisjon

BYSTØL