
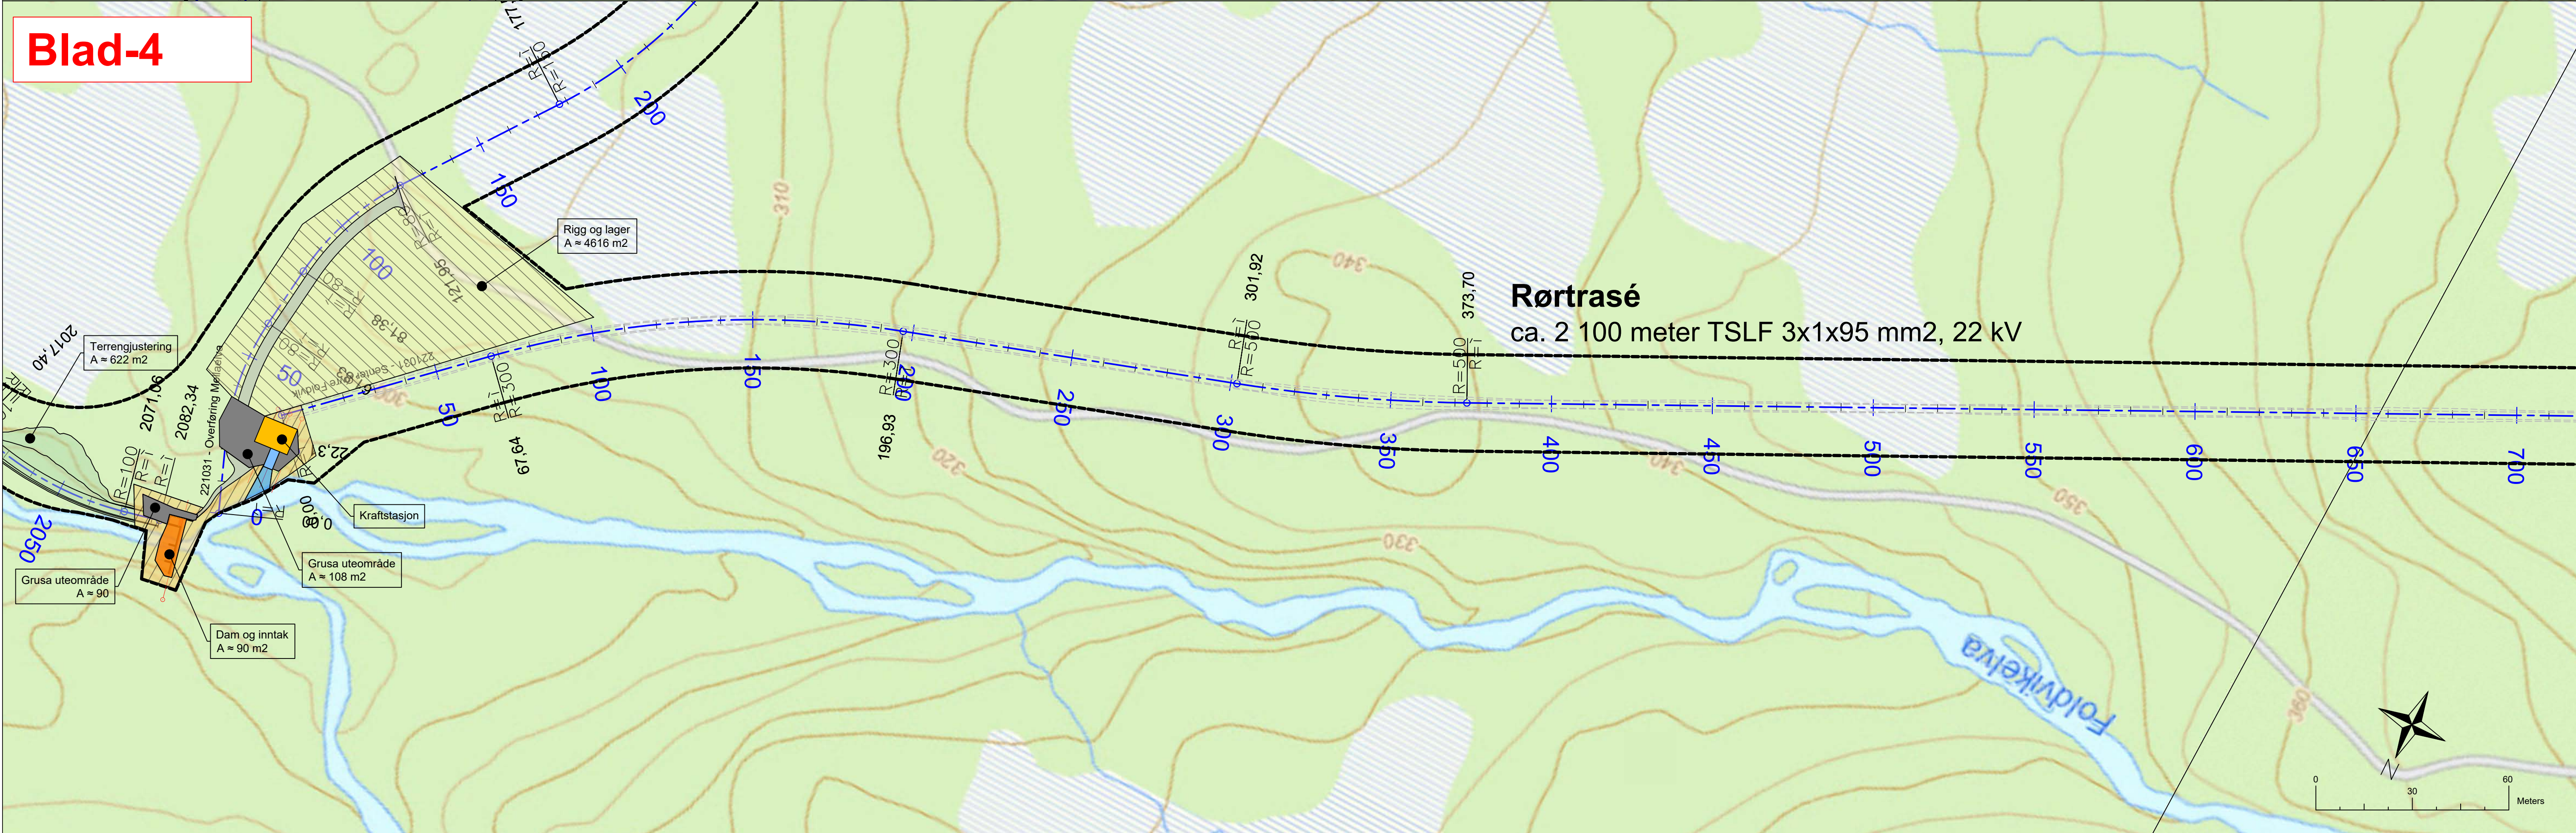


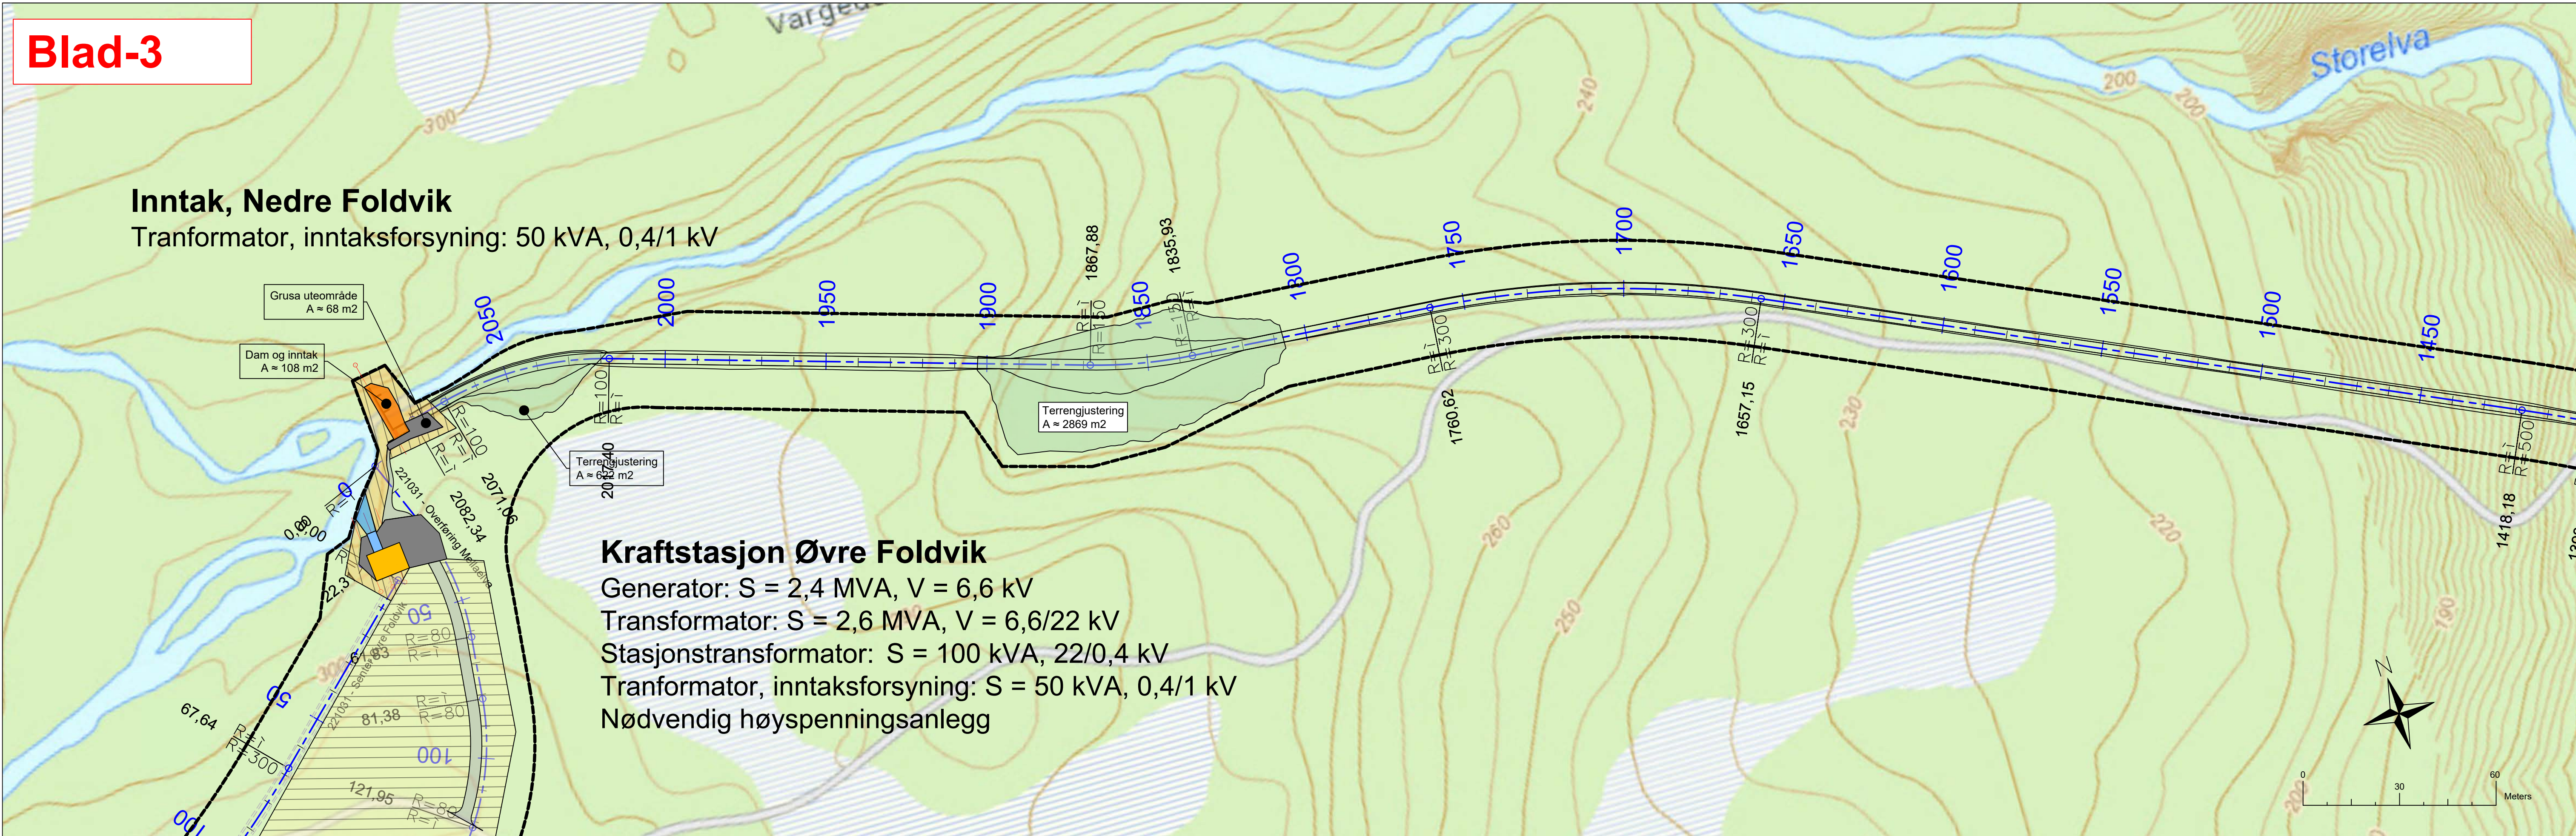

Linjer

Arealbruksgrense

- - -

Nedgravde rør

- - -

Grøfteutslag

- - -

Høgspeint

Permanent inngrep

Inntak og dam

Kraftstasjon

Lukka utløpskanal

Åpen utløpskanal

Tilkomsveg

Parkeringsoppstilling

Deponi/terrengjustering

Midlertidige inngrep

Lager/Riggområde

Anleggsområde

Mellomlager stedlige masser

0.1

Utkast til DML

Rev.

Revisjonen gjelder

01.11.2022

DM

PGA

01.11.2022

Utført

Kontr.

Dato

Dato

01.11.2022

Tegnet

D. Myklebust

Kontr.

P.G. Alseth

Målestokk (A1):

1:1000

Prosjektkode:

FOV

Format:

A1

Rev.:

0.1

SOM BYGGET TEGNING

ARBEIDSTEGNING

ANBODSTEGNING

ANMELDELSESTEGNING

FØREBELS TEGNING

Koordinatsystem: Eurof 89 UTM33

Høgdenivellerings metode: NN2000

Endestasjon: NZK



Øvre og Nedre Foldvik Kraftverk

Gratangen kommune

Arealbrukskart - Blad 3 og 4

Blad-4

Blad-3

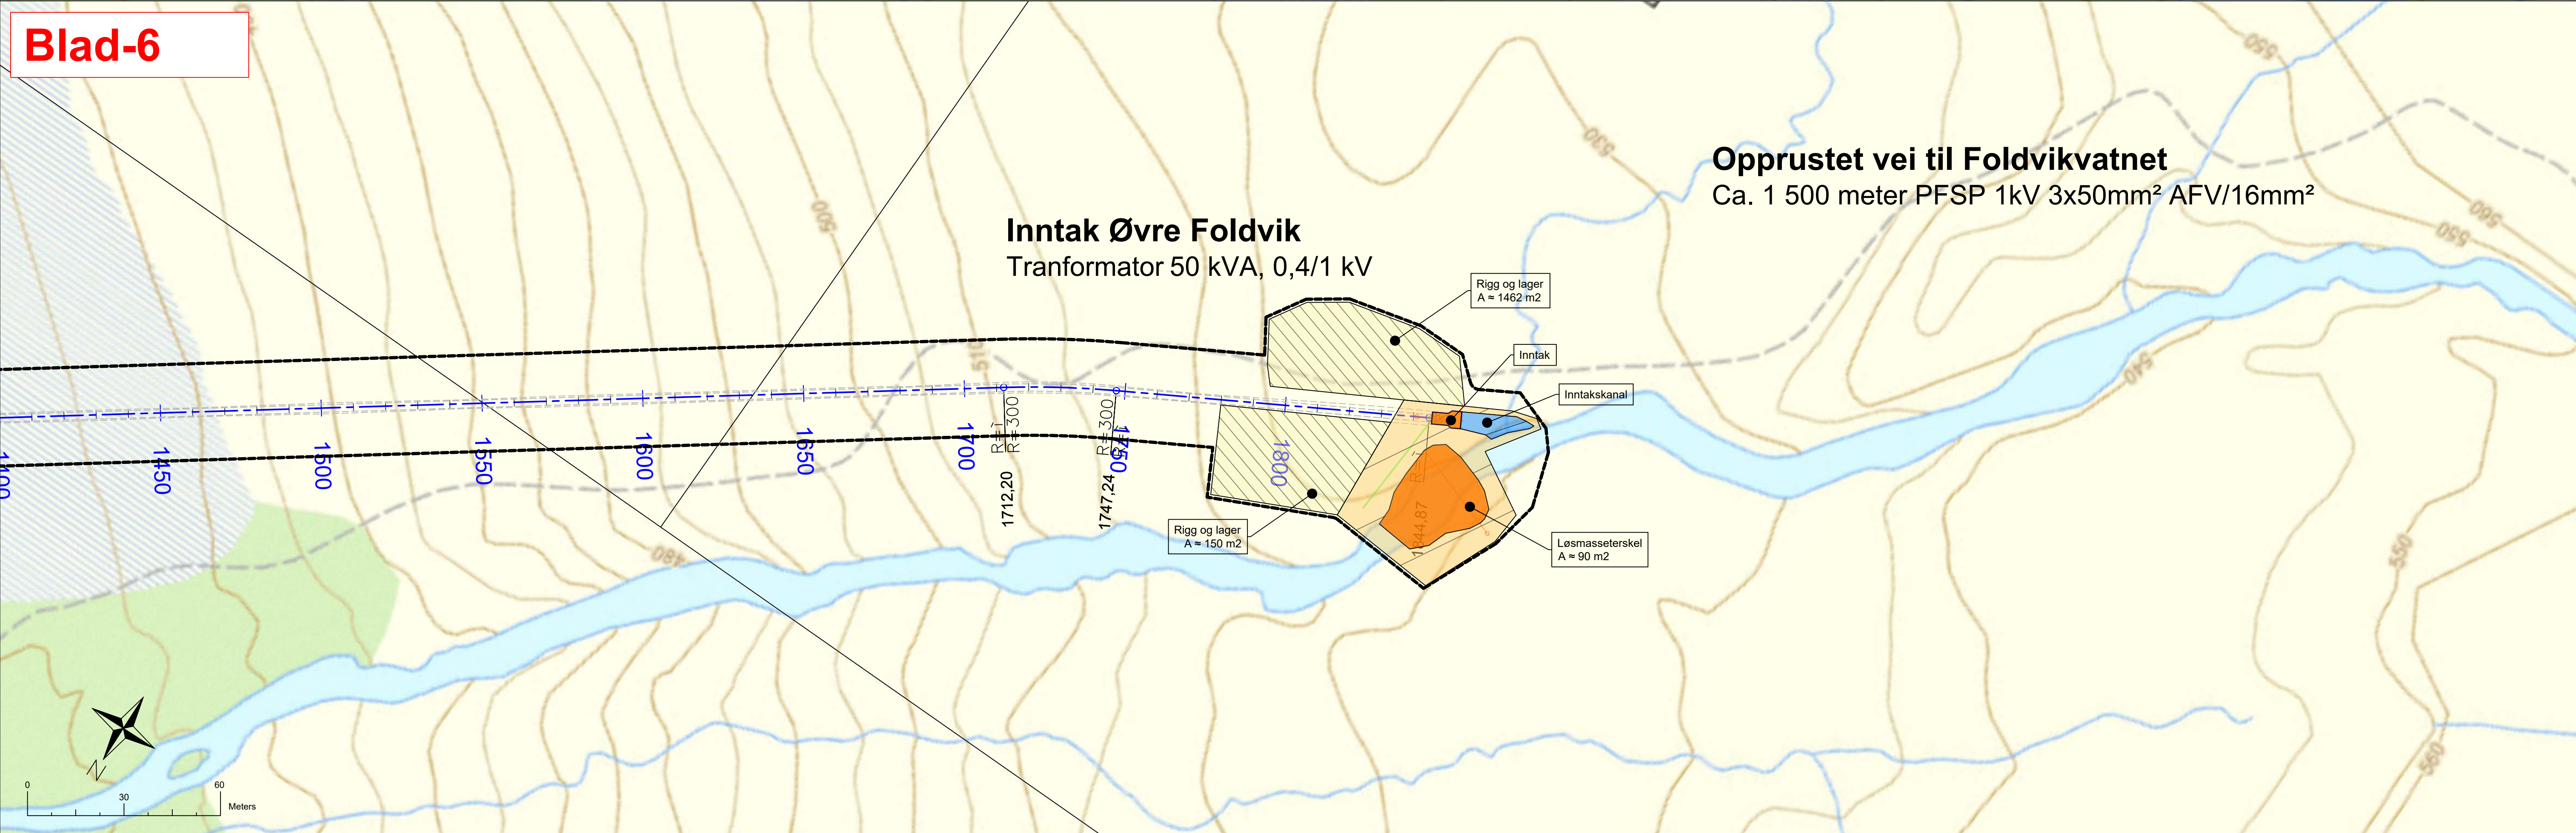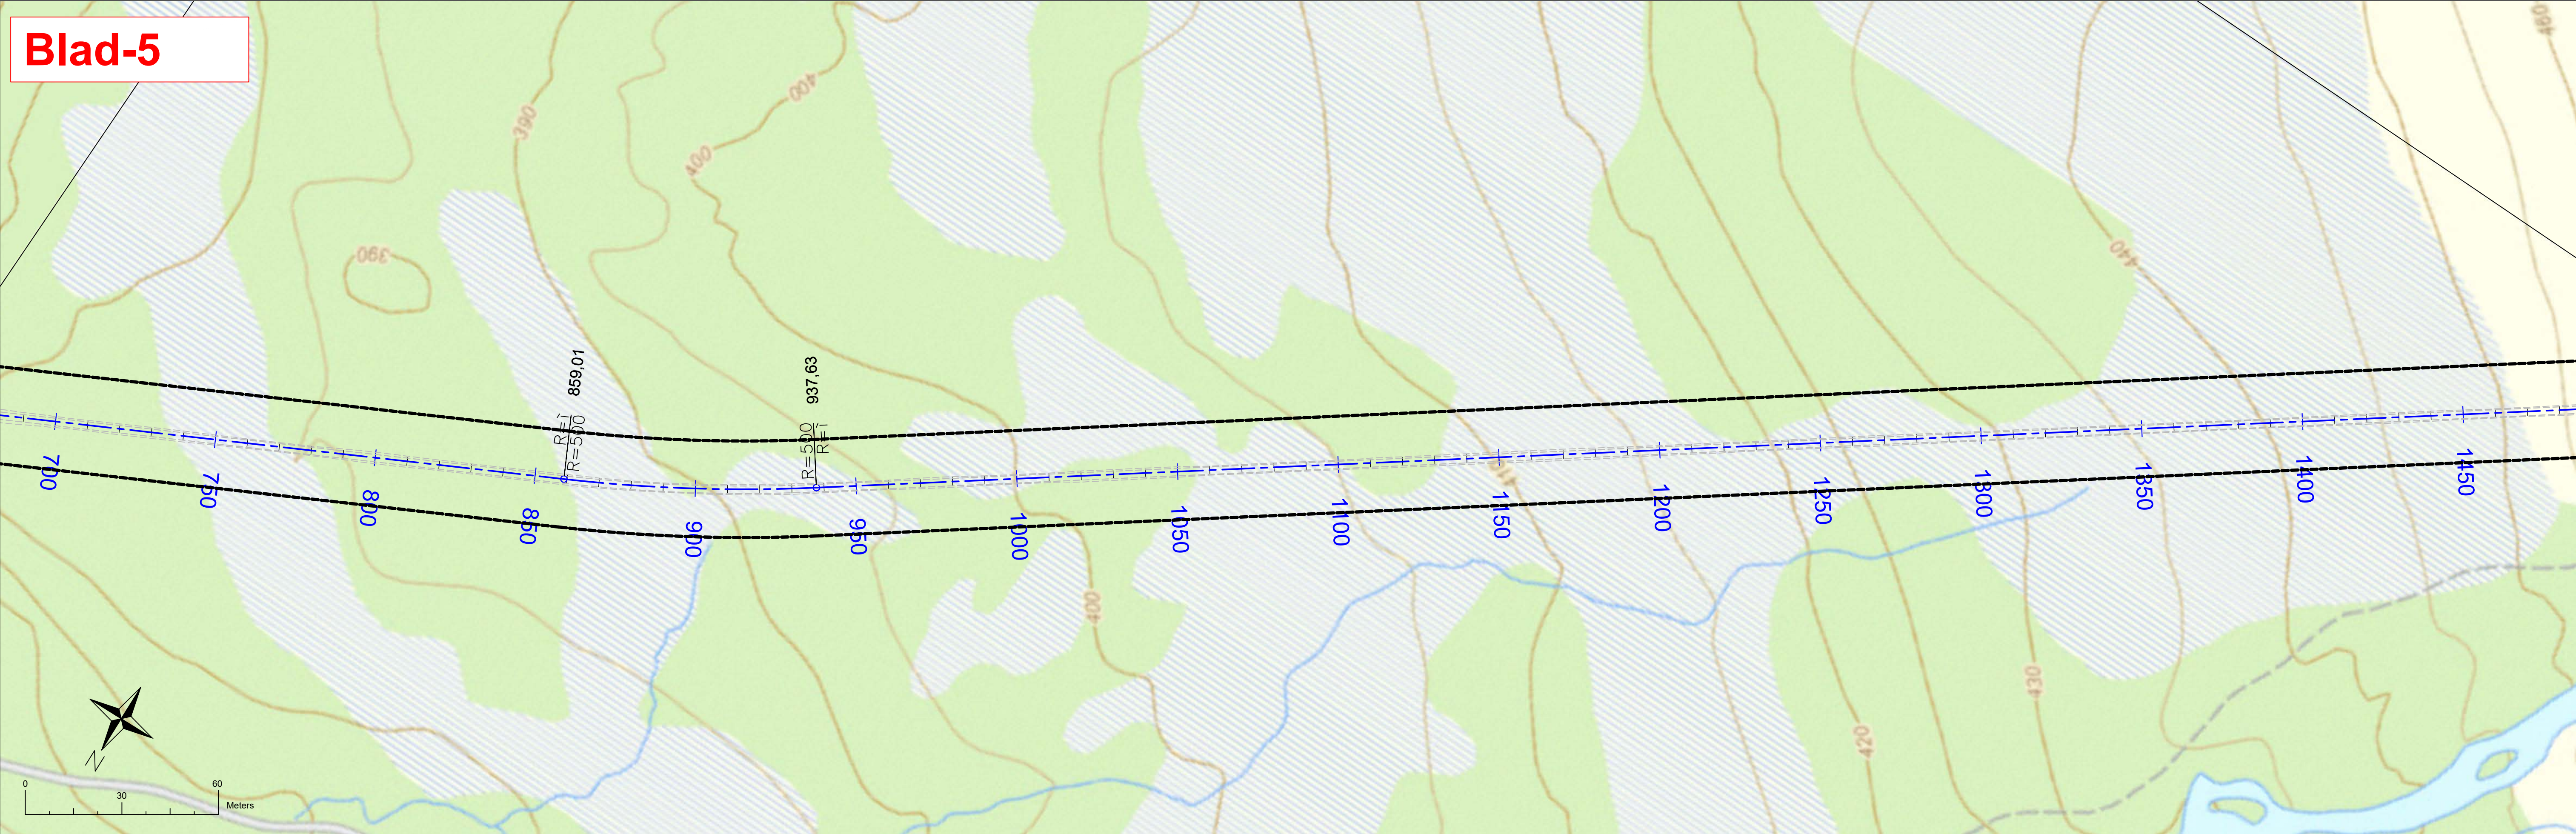

Linjer

- Arealbruksgrense
- - - Nedgravde rør
- - - Grøfteutslag
- - - Høgsper

Permanent inngrep

- Inntak og dam
- Kraftstasjon
- Lukka utløpskanal
- Åpen utløpskanal
- Tilkomsveg
- Parkering/oppstilling
- Deponi/terrengjustering

Midlertidige inngrep

- Lager/Riggområde
- Anleggsområde
- Mellomlager stedlige masser

Opprustet vei til Foldvikvatnet
Ca. 1 500 meter PFSP 1kV 3x50mm² AFV/16mm²

Inntak Øvre Foldvik
Tranformator 50 kVA, 0,4/1 kV

Rigg og lager
A ≈ 1462 m²

Inntak

Inntakskanal

Rigg og lager
A ≈ 150 m²

Løsmasseterskel
A ≈ 90 m²

1712,20 R=300

1747,24 R=300

1800

1844,87

Koordinatsystem: Euri59 UTM33

Høgdereferanse: Høgde: NN2000

Eksempel: A1

SOM BYGGET TEGNING


ARBEIDSTEGNING

ANMELDELSETEGNING


FØREBELS TEGNING

0.1	Utkast til DML	DM	PGA	01.11.2022
Rev.	Revisjonen gjelder	Utført	Kontr.	Dato
Øvre og Nedre Foldvik Kraftverk		Målestokk (A1):		Dato
Gratangen kommune		1:1000		Tegnet
Arealbrukskart - Blad 5 og 6		Kontr.		P.G. Alseth
Prosjektkode:		FOV		HYWER
Tegning nr.:		B-053		Rev.:
		A1		0.1

Blad-7

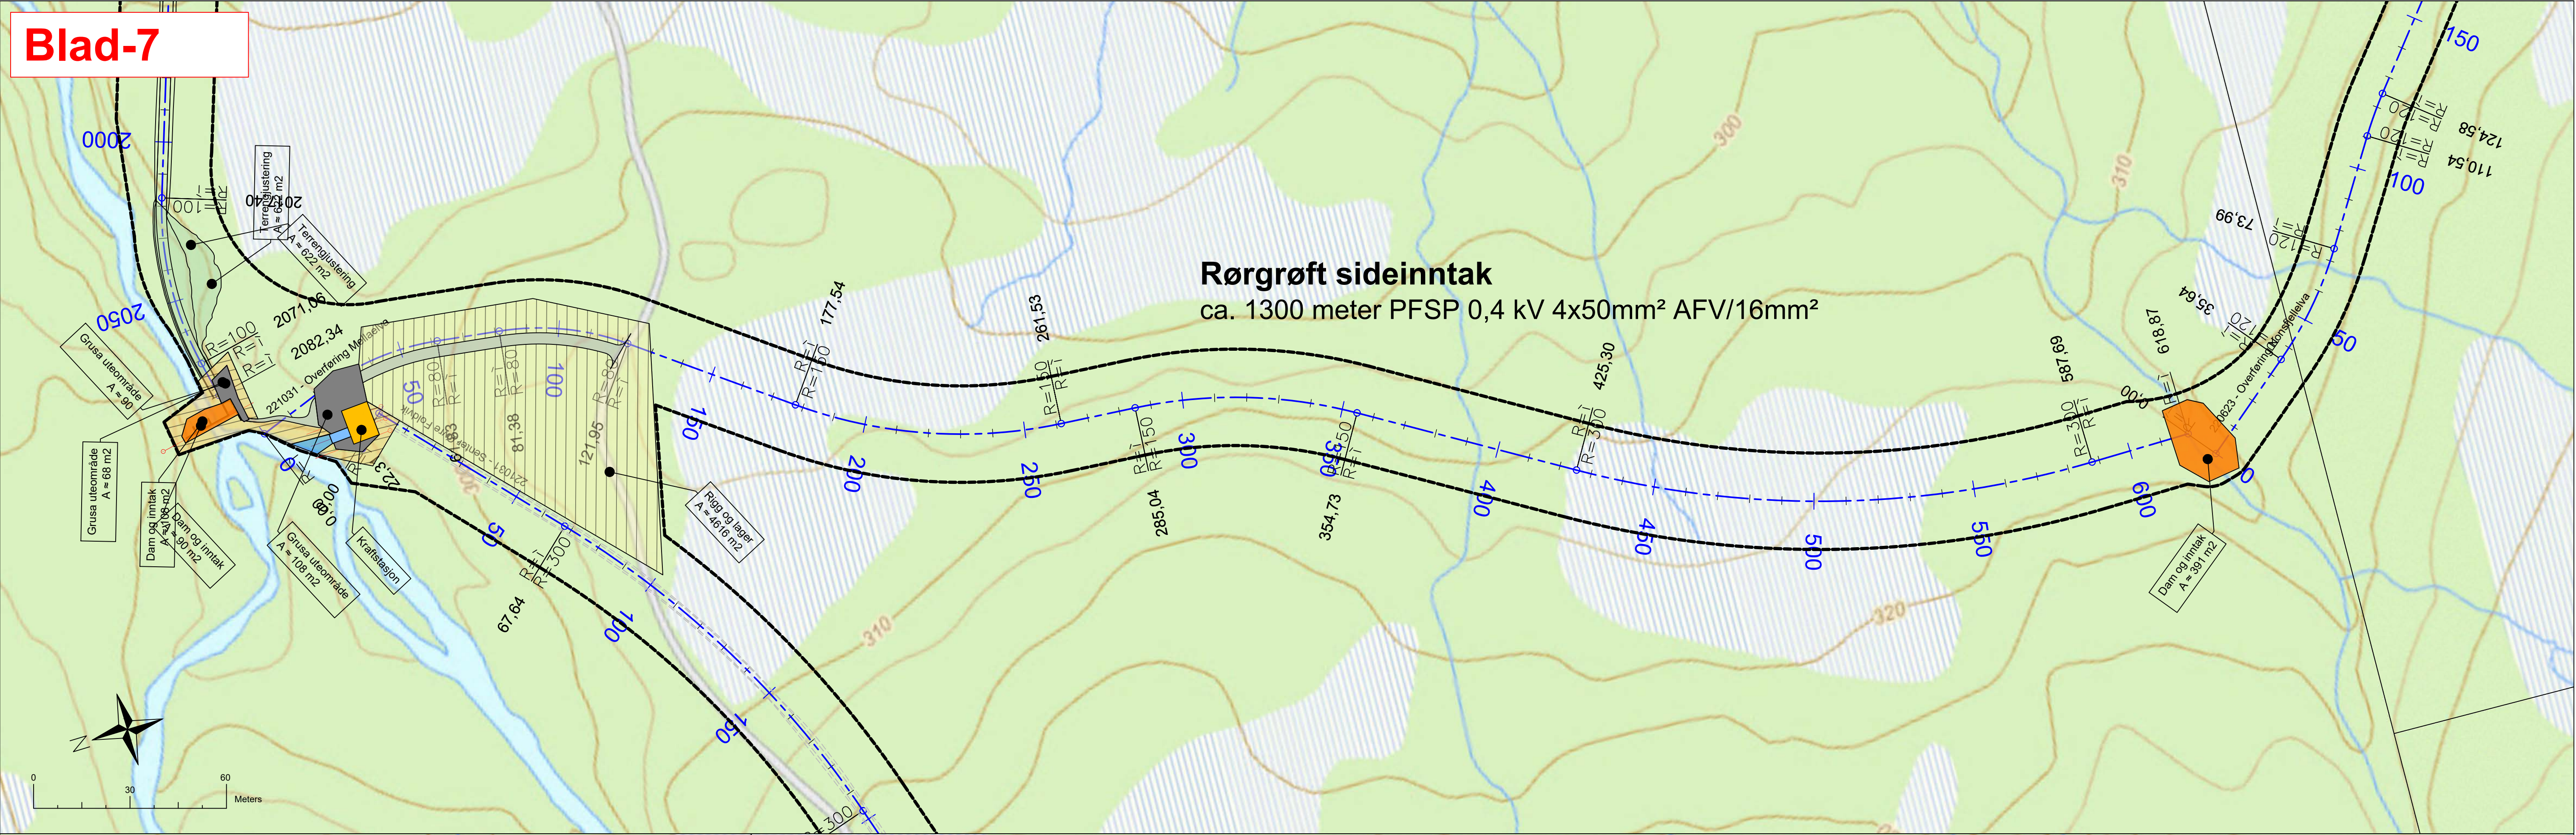

Blad-8

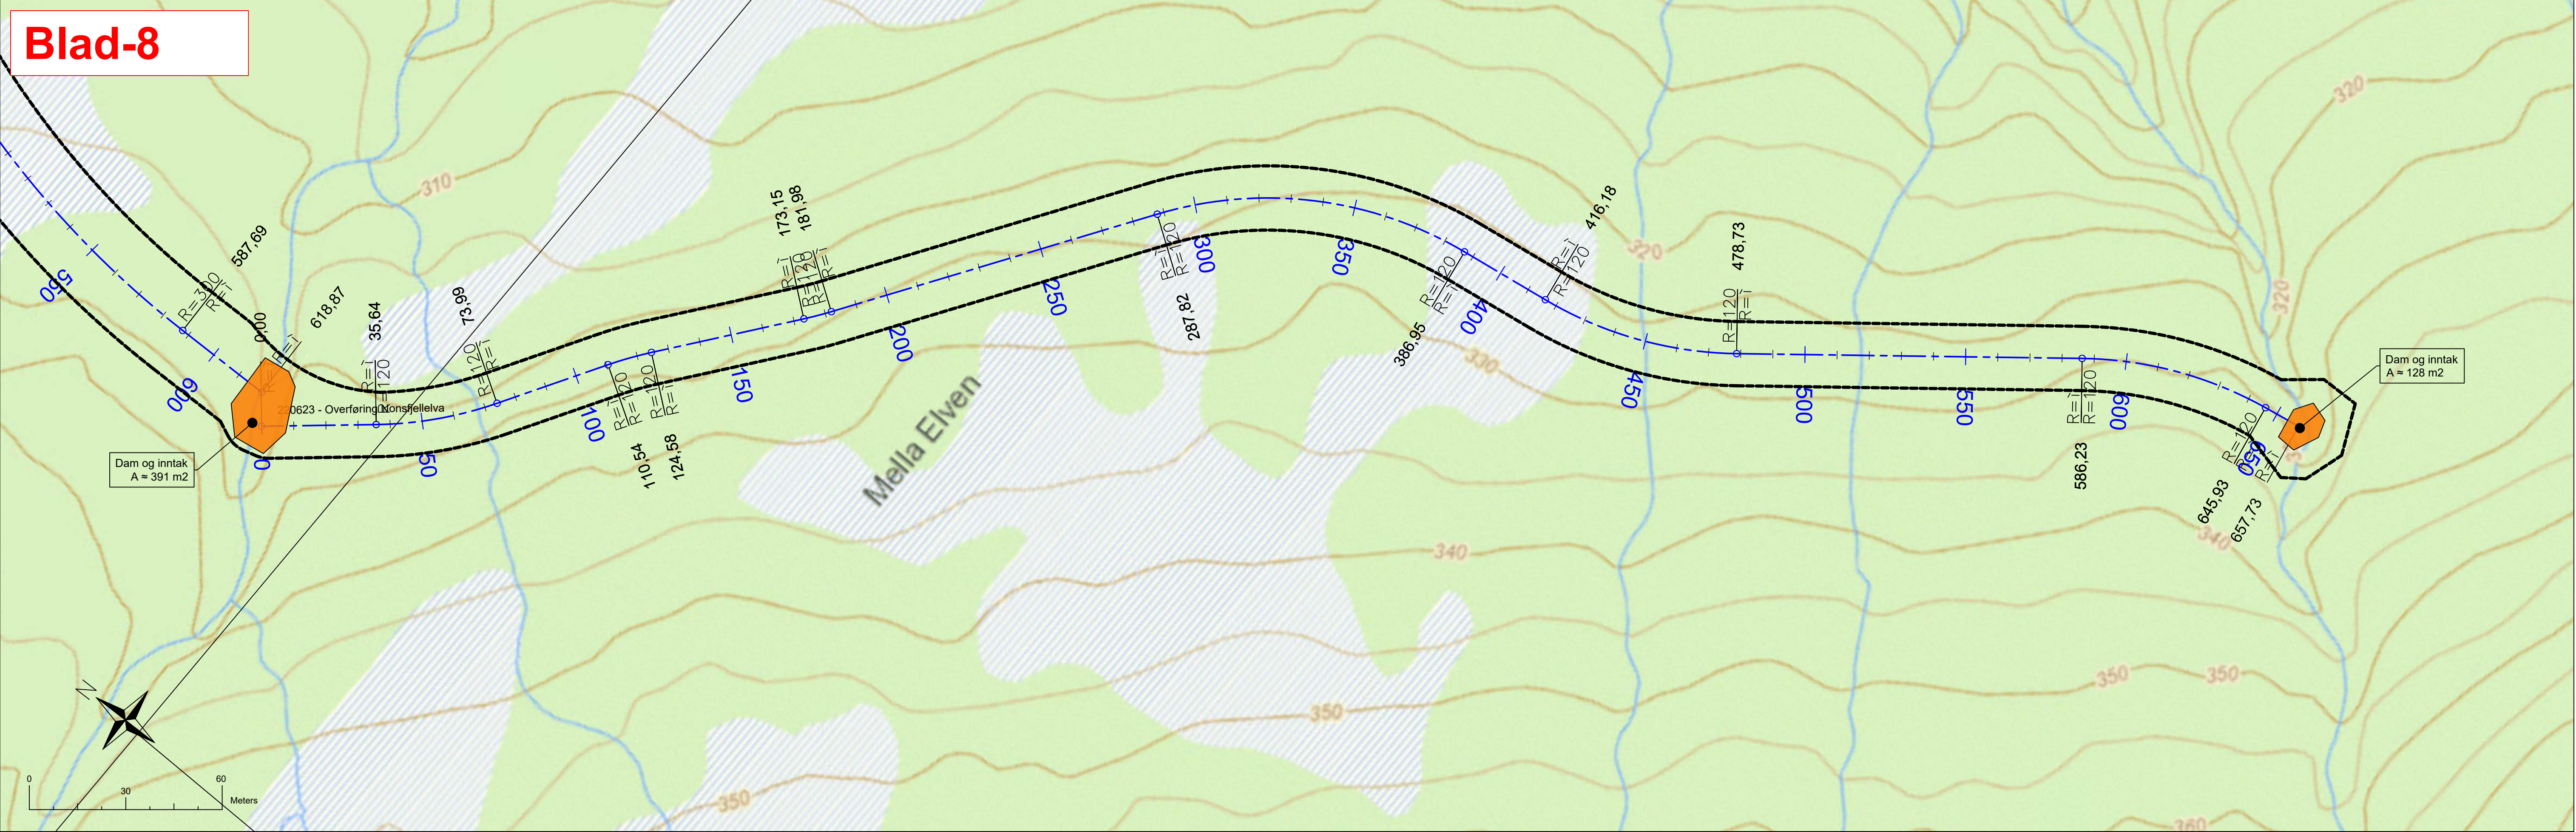

Linjer

- Arealbruksgrense
- - - Nedgravde rør
- - - Grøfteutslag
- - - Høgspernt

Permanent inngrep

- Inntak og dam
- Kraftstasjon
- Lukka utlepskanal
- Åpen utlepskanal
- Tilkomsstveg
- Parkering/oppstilling
- Deponi/terrengjustering

Midlertidige inngrep

- Lager/Riggområde
- Anleggsområde
- Mellomlager stedlige masser

Koordinatssystem: Euri59 UTM33	Høgdereferanse: Høgder N2000	Etiketter: A1
SOM BYGGET TEGNING	ARBEIDSTEGNING	ANMELDELSETEGNING
FØREBELS TEGNING		



0.1	Utkast til DML	DM	PGA	01.11.2022
Rev.	Revisjonen gjelder	Utført	Kontr.	Dato
Øvre og Nedre Foldvik Kraftverk		Målestokk (A1):	Dato	01.11.2022
Gratangen kommune		Tegnet	D. Myklebust	
Arealbrukskart - Blad 7 og 8		Kontr.	P.G. Aiseth	
Prosjektkode: FOV		Format:	Rev.:	0.1
Tegning nr.: B-054				

Dam Foldvikvatn
50 kVA 1/0,4 kV, Dyn11

Dam og inntak
A ≈ 1499 m²

Anleggsområde
A ≈ 4842 m²

Rigg og lager
A ≈ 9145 m²

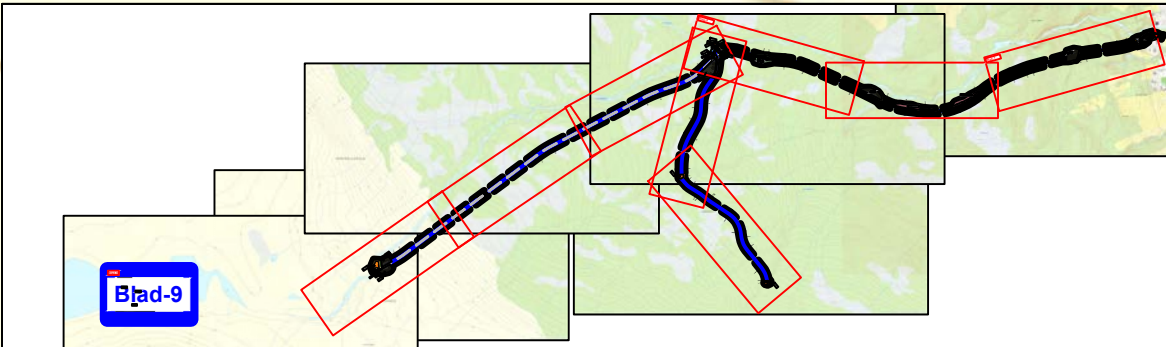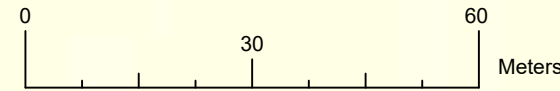

Linjer			Permanent inngrep			Midlertidige inngrep			Rev.			-		
--- Arealbruksgrense			Inntak og dam			Lager/Riggområde			-			-		
--- Nedgravde rør			Kraftstasjon			Anleggsområde			Rev.			-		
--- Grøfteutslag			Lukka utløpskanal			Mellomlager stedlige masser			Revisjonen gjelder			-		
--- Høgspent			Åpen utløpskanal						Utført			-		
			Tilkomsveg						Kontr.			-		
			Parkering/oppstilling						Dato			01.11.2018		
			Deponi/terrengjustering						Tegnet			D. Myklebust		
									Kontr.			-		
									Prosjektkode:			FOV		
									Tegning nr.:			Format:		
									####			A1		
									Rev.:					

Koordinatsystem: Euref 89 UTM32

Høgderreferanse: Høgder: NN2000

Ekvidistanse: 1,0 m

SOM BYGGET TEGNING

ARBEIDSTEGNING

ANBODSTEGNING

ANMELDELSETEGNING

FØREBELS TEGNING

Øvre og Nedre Foldvik Kraftverk

Gratangen kommune

Arealbrukskart - Blad 9

Målestokk:

1:1000

Prosjektkode:

FOV

Tegning nr.:

####

Format:

A1

Rev.: