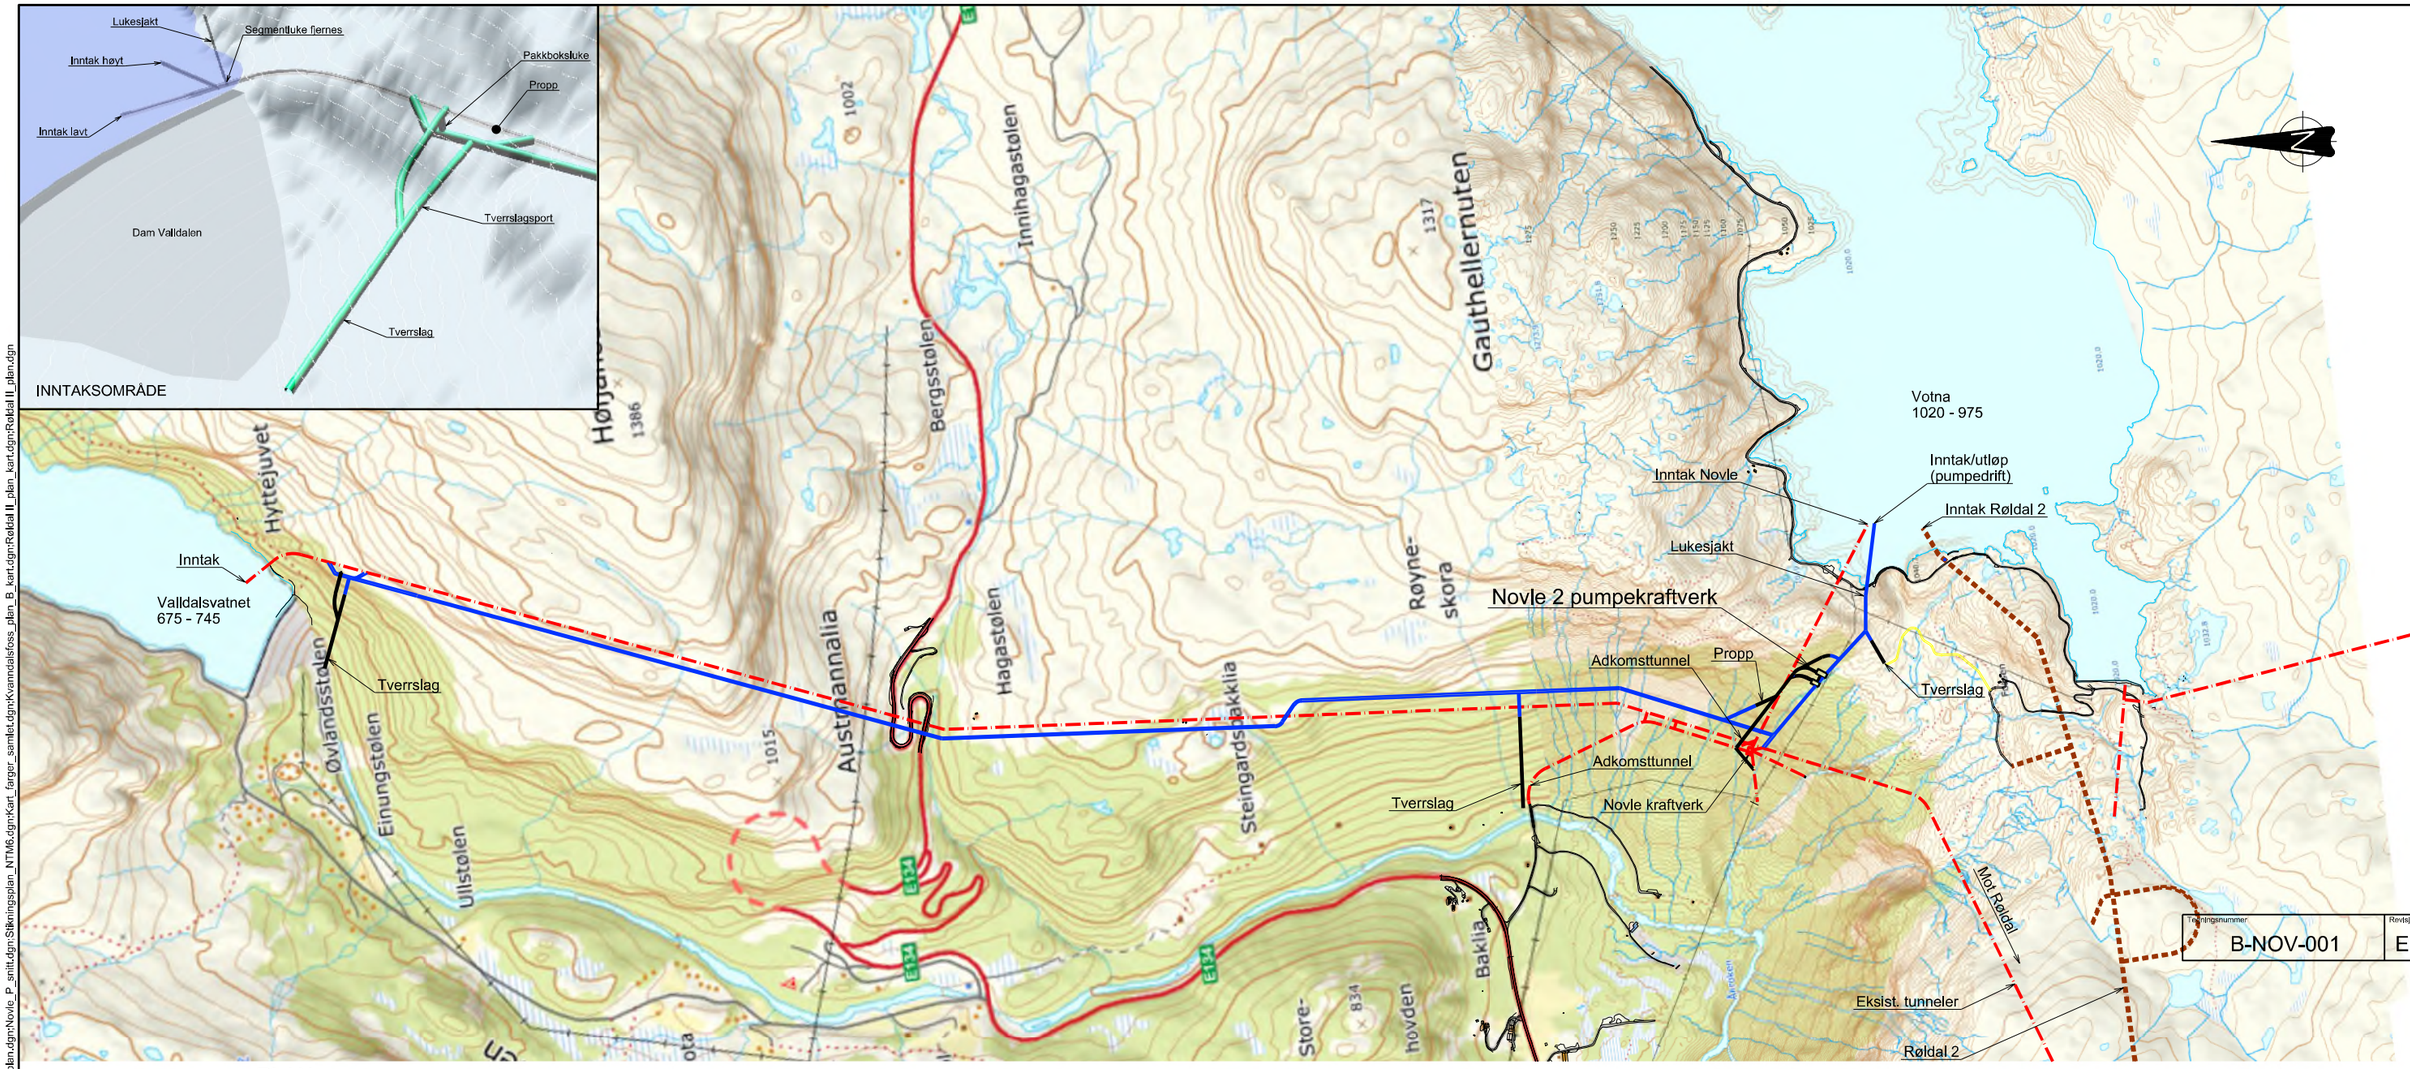

PLAN

1:10 000 — 0 — 0.5 — 1 km

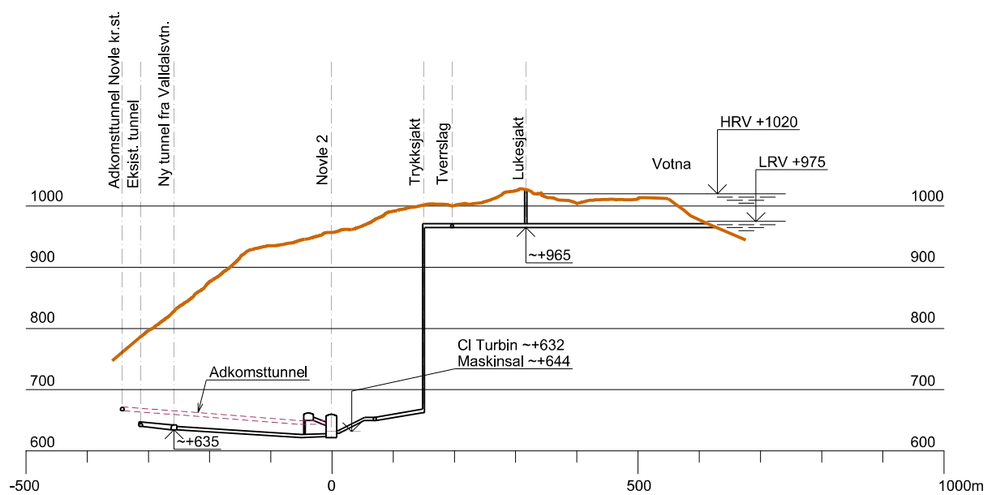

LENGDESNITT VANNVEI NOVLE 2 PUMPEKRAFTVERK

1:5000 — 0 — 100 — 200 — 300 — 400 — 500 m

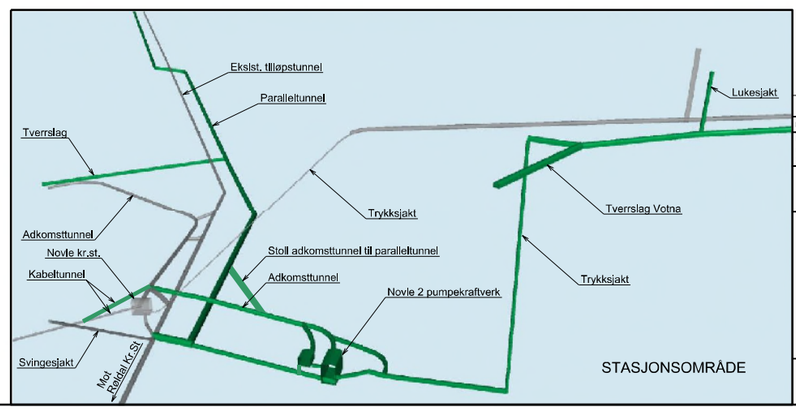

Revisjon	Dato	Beskrivelse	Utarbeidet	Fagkontroll	Godkjent
E01	2023-12-01	For godkjennelse hos myndigheter	TBe	KnHel	FrTho

Dette dokumentet er utarbeidet av Norconsult AS som del av det oppdraget som fremgår nedenfor. Opphavsretten tilhører Norconsult AS. Dokumentet må bare benyttes til det formål som oppdragsavtalen beskriver, og må ikke kopieres eller gjøres tilgjengelig på annen måte eller i større utstrekning enn formålet tilsier.

Lyse Kraft DA

Målestokk (gjelder A1): SOM VIST

NOVLE 2 PUMPEKRAFTVERK
PLAN OG LENGDESNITT
ARRANGEMENT

Norconsult

Oppdragsnummer	Tegningsnummer	Revisjon
52308475	B-NOV-001	E01

Tegningsnummer B-NOV-001 Revisjon E01

Oppdrag - M:\BIM\Kraftproduksjon\Ark\fil\B-NOV-001.dgn - tbe - 24.11.23 - 13:41:51 -Mod: Ark - Ref: B-NOV-001.dgn:Kart_Røldal II.dgn:Novle_P_plan.dgn:Novle_P_snitt.dgn:Sikringsplan_NTM6.dgn:Kartfarger_samlet.dgn:Kvanndalsfoss_plan_B_kart.dgn:Røldal II_plan_kart.dgn:Røldal II_plan.dgn