


USER REVDATE FNAME



Bemerkninger

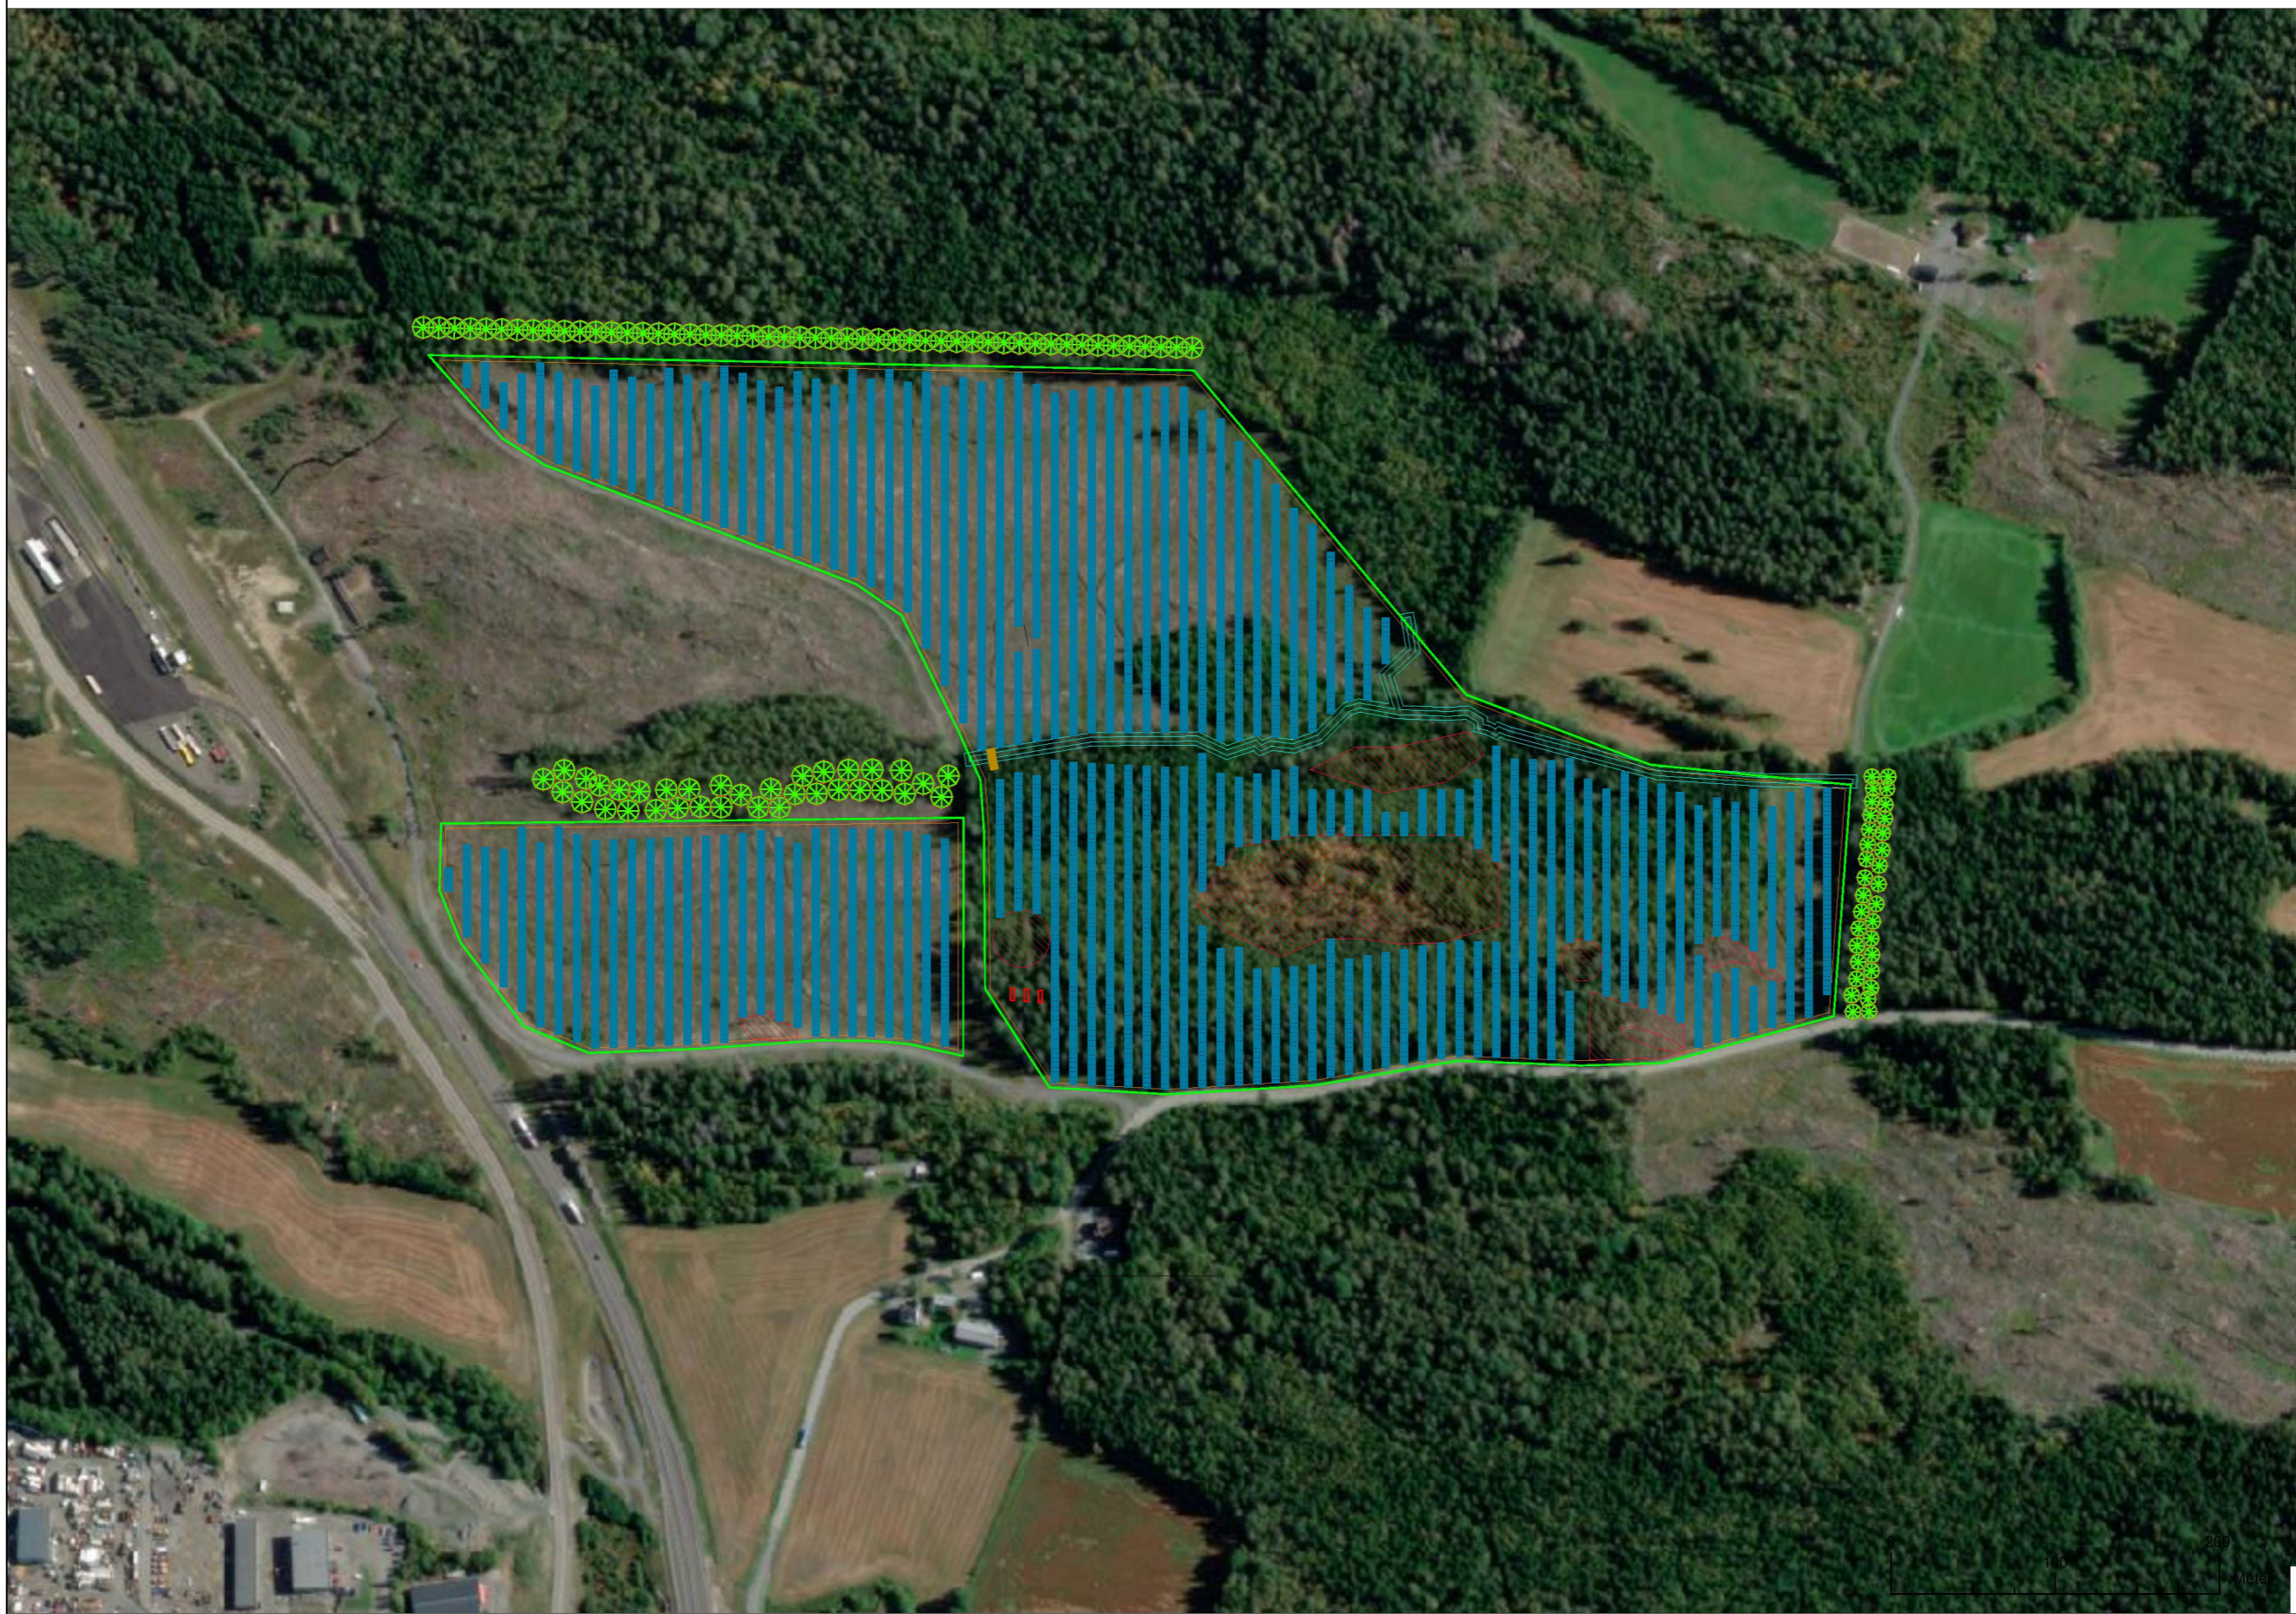

Total effekt [kW]	16459.2
Modul effekt [W]	600
Modul antall	27432
Veilengde [m]	13.1
Kabeldike [m]	0
Gjerde lengde	3112


Gjerde	
Planområde	
Bekk/drenlinje	
Trafo	
Vei	
Eksklusjonsomr.	
Tre	

1	Utvidet eks. omr. P = 11.2	031122
#	Utgave	Dato


Firmanavn og adresse
 SOLGRID
 Markensvegen 1
 2212 Kongsvinger

Prosjektnavn og adresse
 3013; -97/2, -97/7 - Stange
 11.6925, 59.4751

Prosjekt	Ørje	Ark #
Dato	03/11/2022	1
Skala	1:4000	

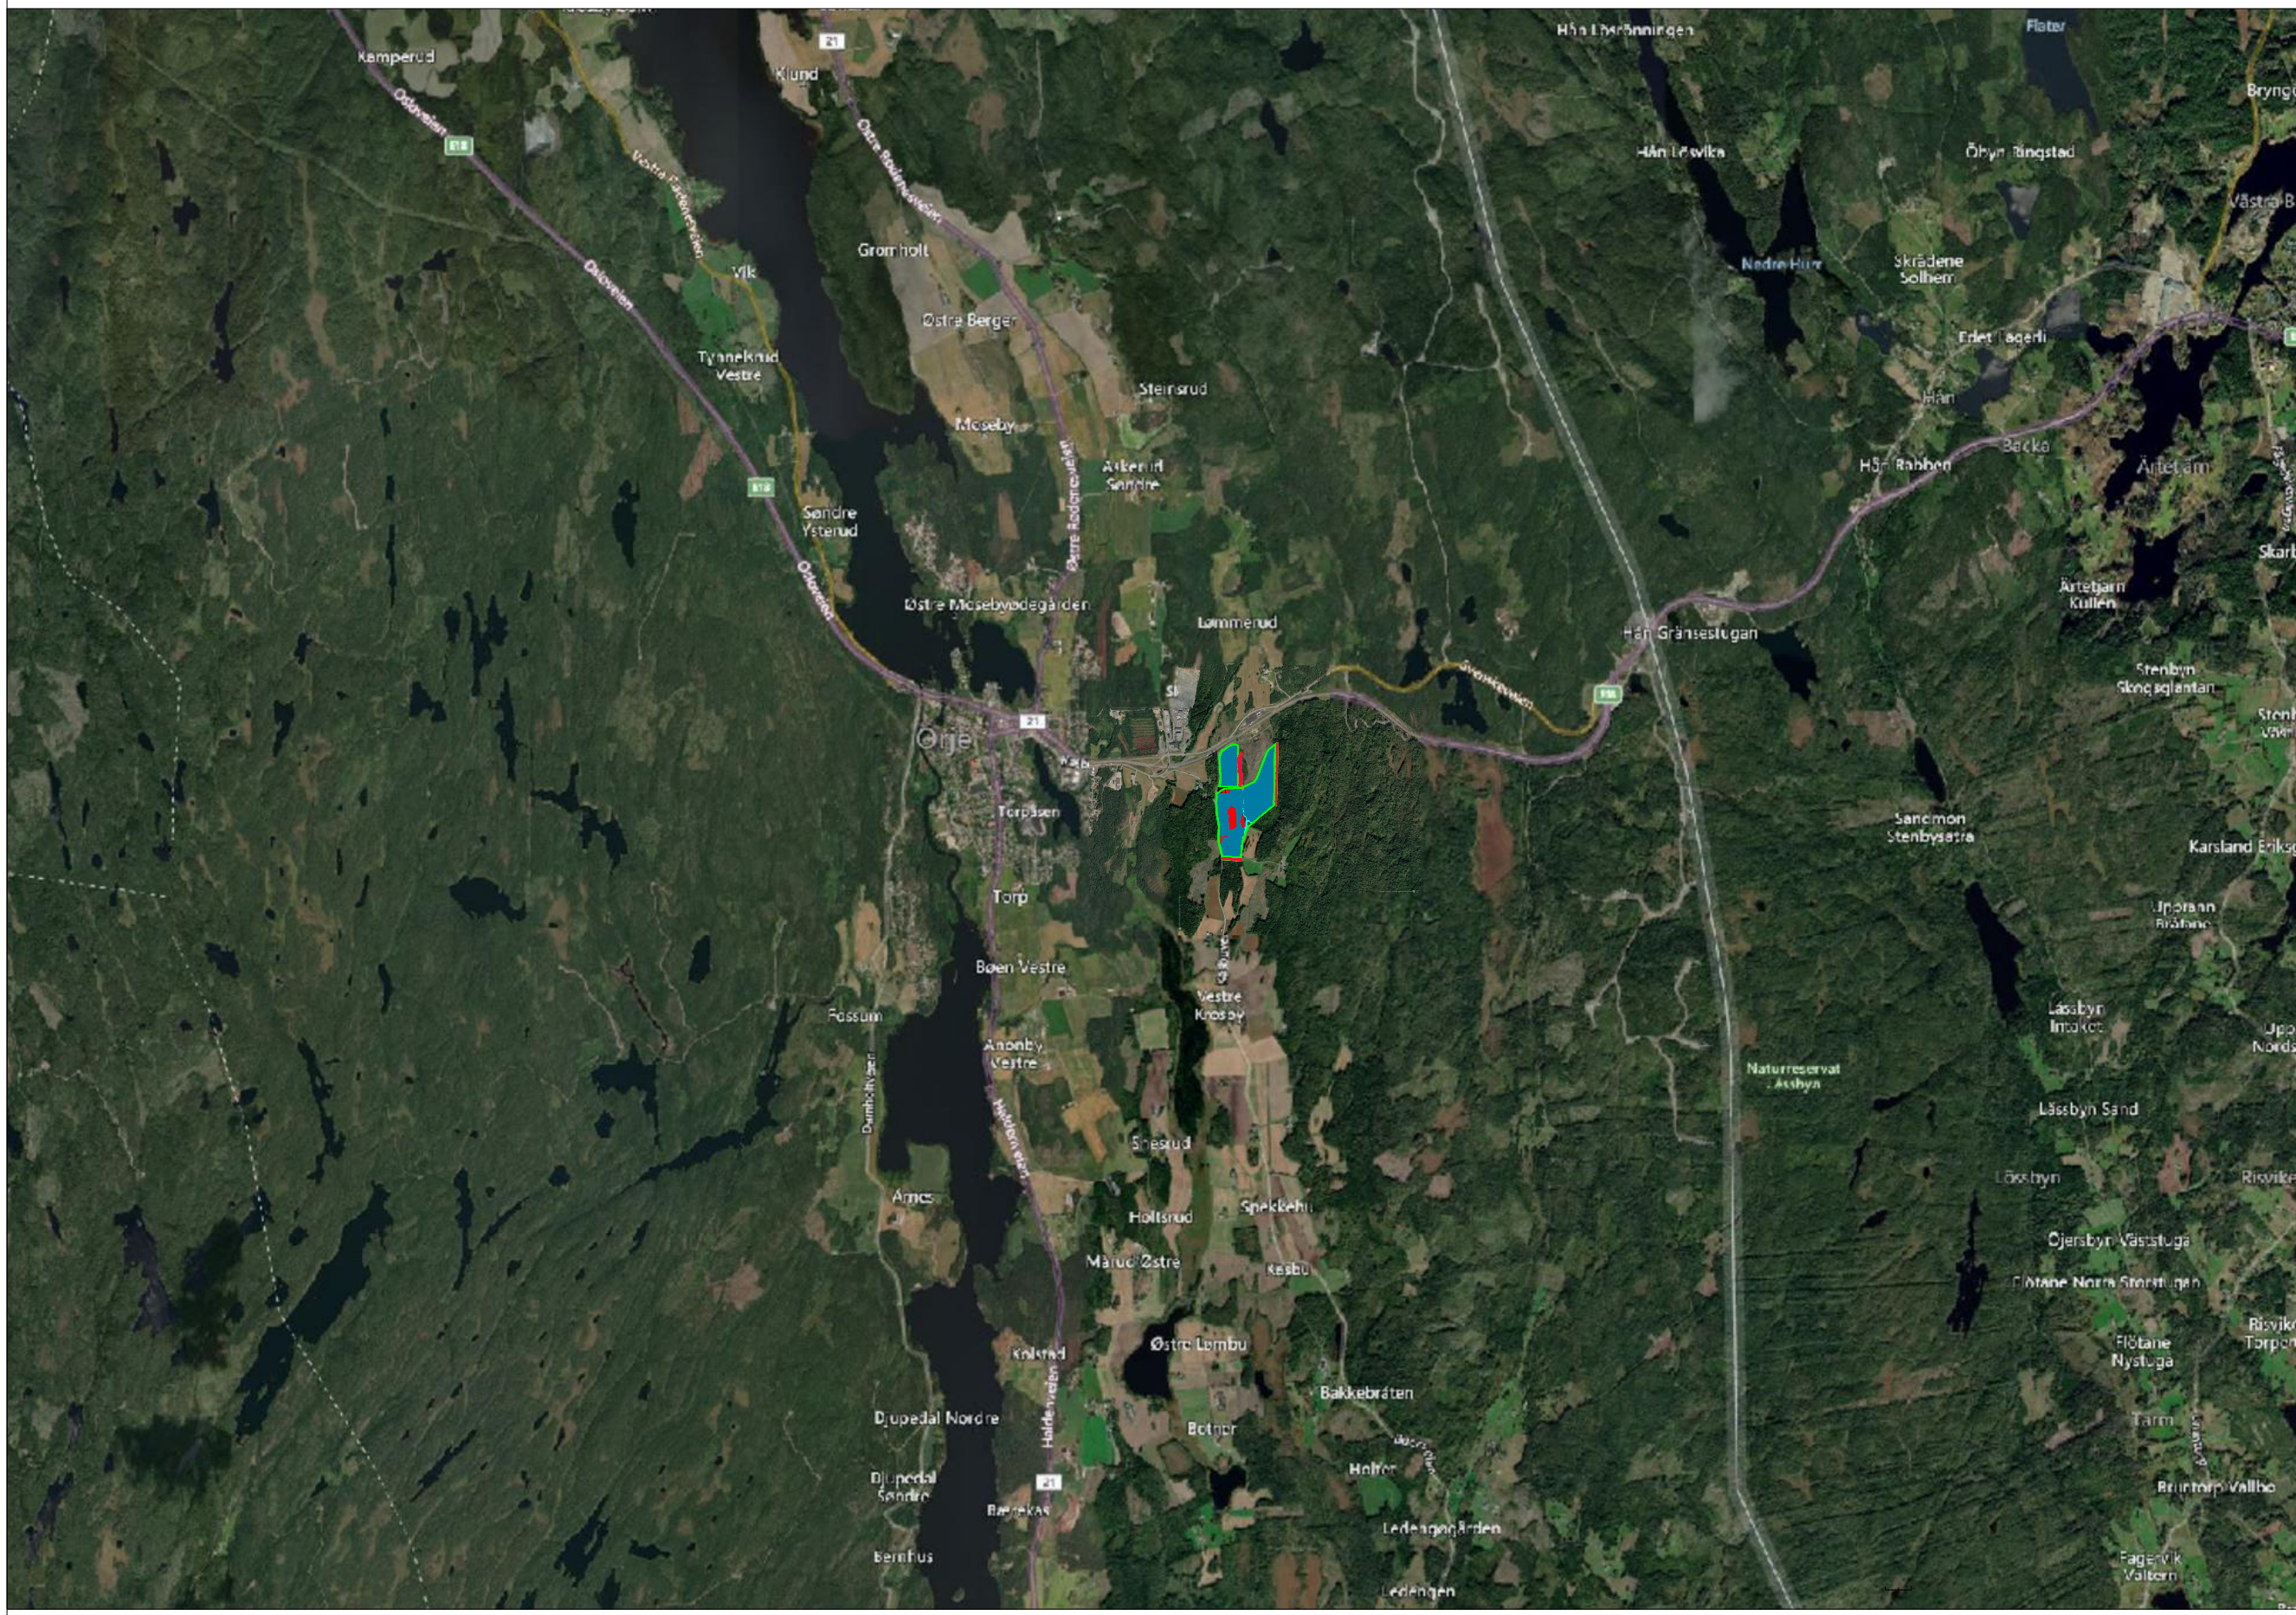

Bemerkninger

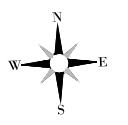

Total effekt [kW]	16459.2
Modul effekt [W]	600
Modul antall	27432
Veilengde [m]	13.1
Kabeldike [m]	0
Gjerde lengde	3112

Gjerde	
Planområde	
Bekk/drenlinje	
Trafo	
Vei	
Eksklusjonsomr.	
Tre	

1	Utvidet eks. omr. P = 11.2	031122
#	Utgave	Dato

Firmanavn og adresse
 SOLGRID
 Brogata 7
 2000 Lillestrøm

Prosjektnavn og adresse
 3013; -97/2, -97/7 - Stange
 11.6925, 59.4751

Prosjekt	Ørje	Ark #
Dato	07/02/2023	1
Skala	1:50000	