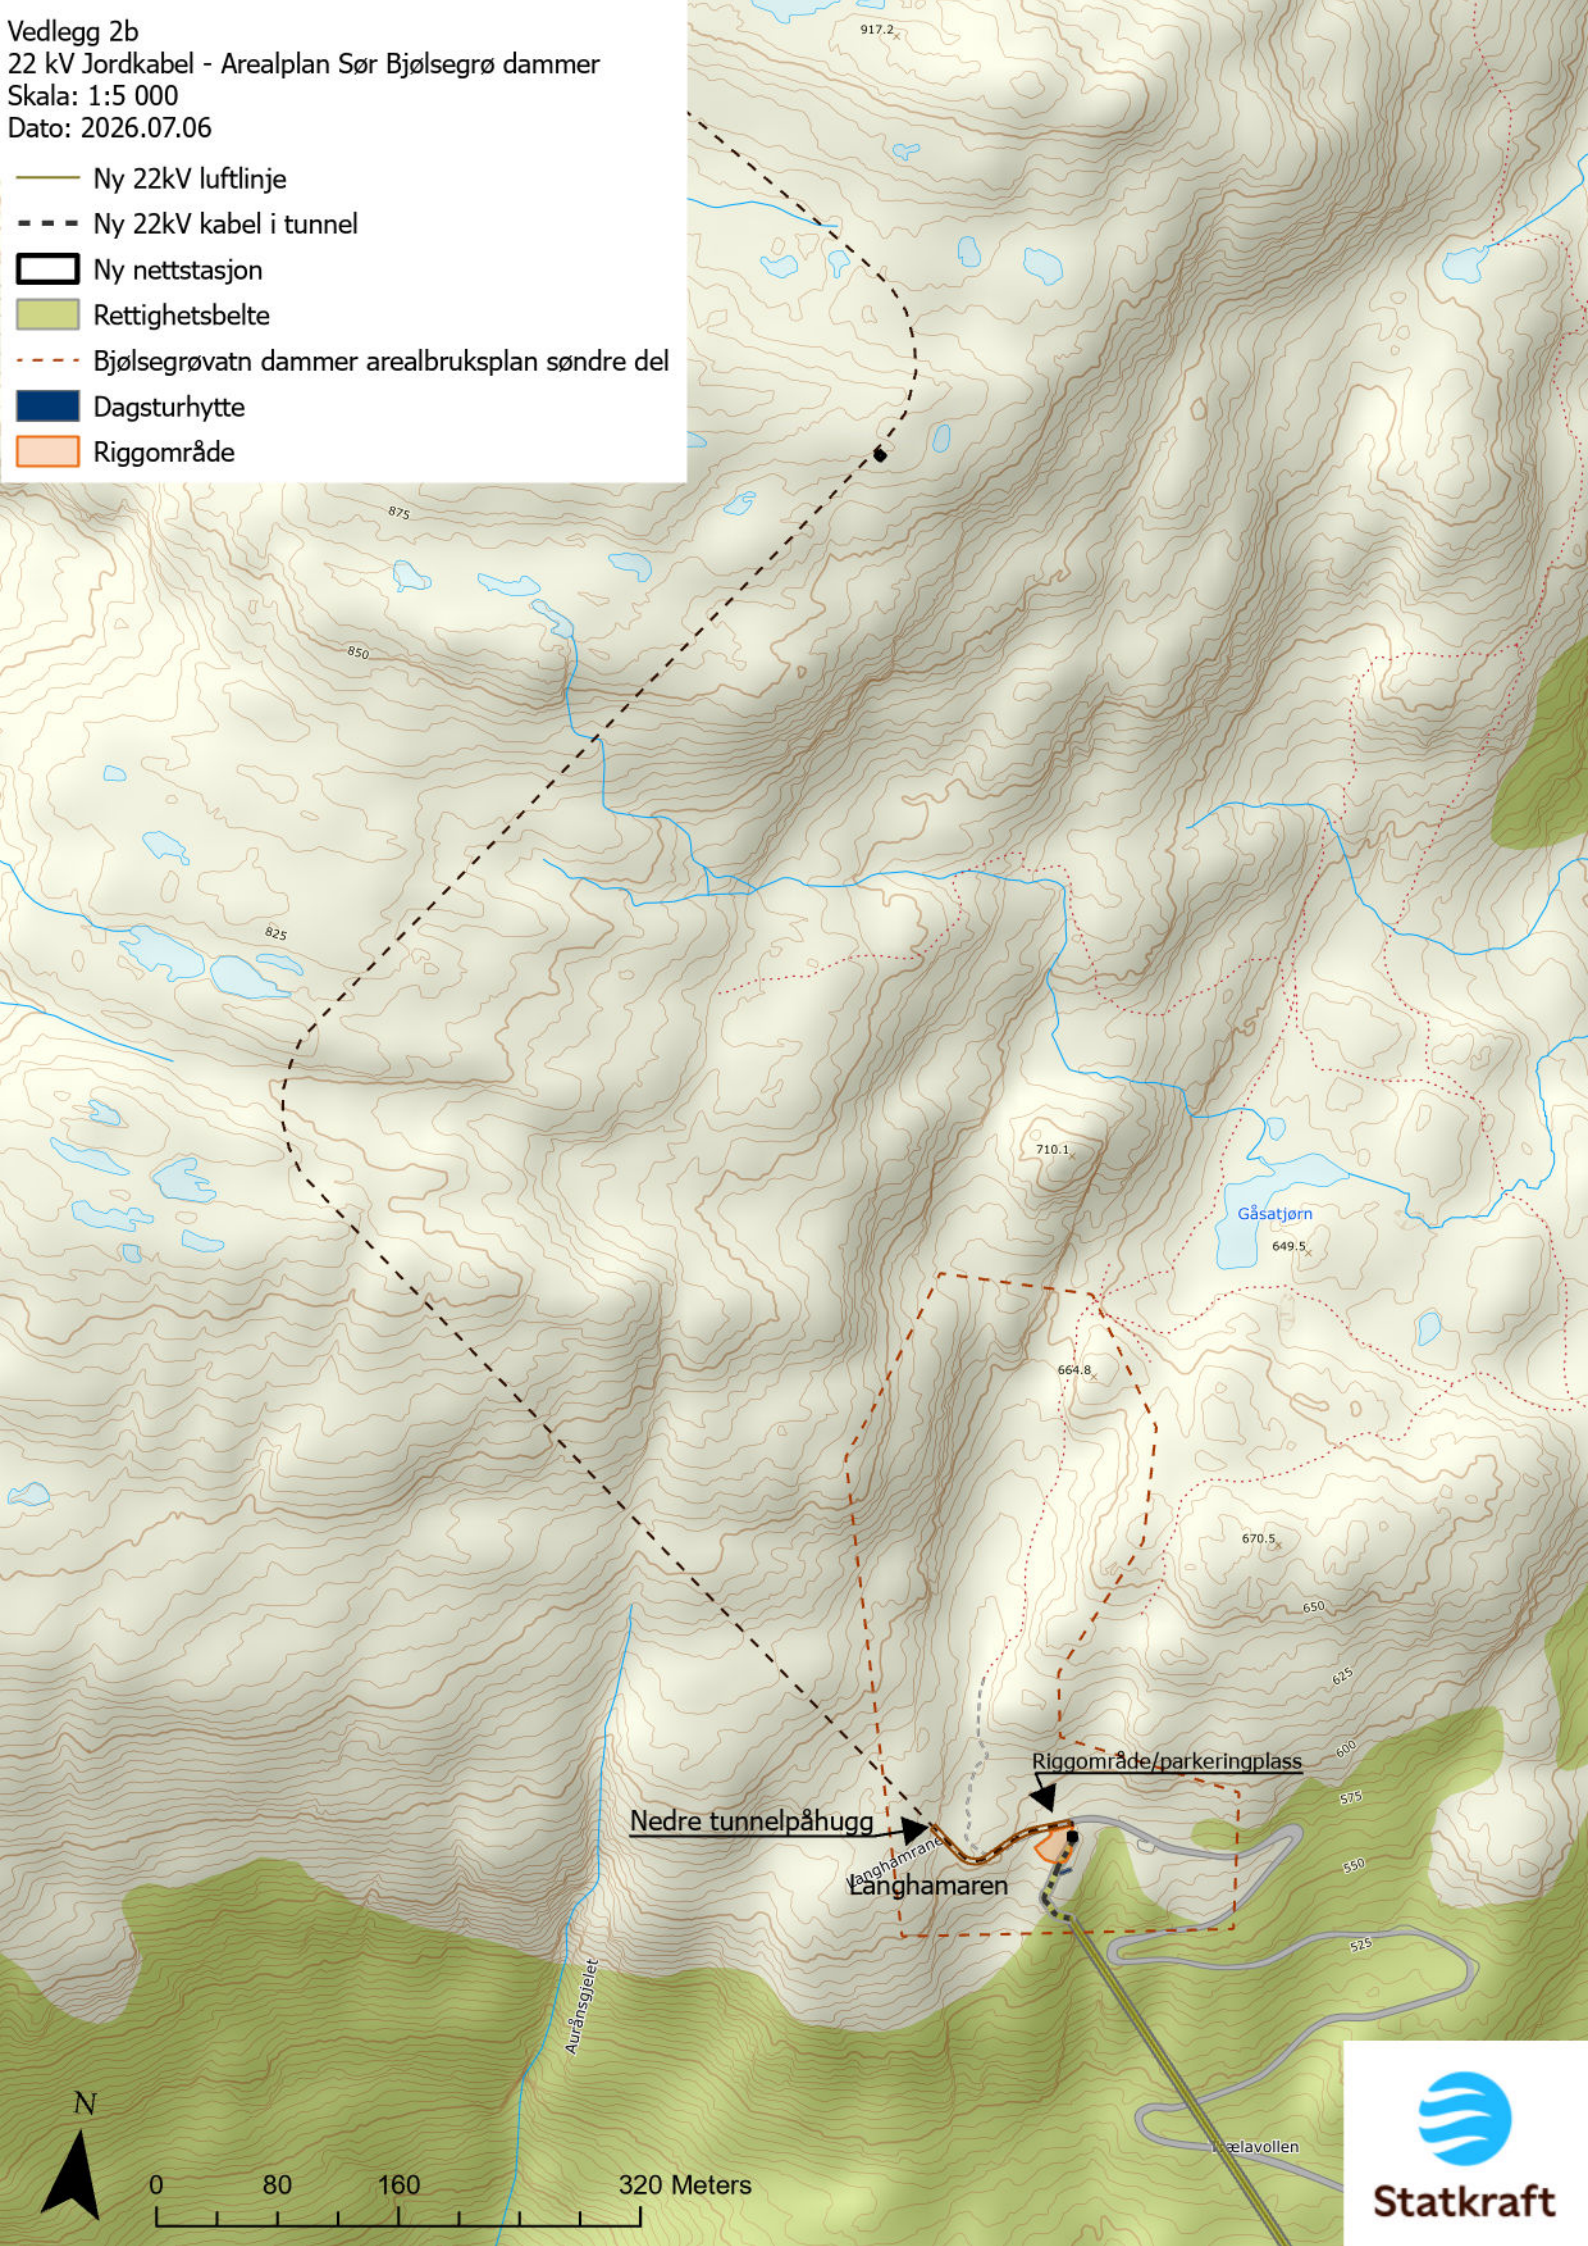
Vedlegg 2b
22 kV Jordkabel - Arealplan Sør Bjølsegrø dammer
Skala: 1:5 000
Dato: 2026.07.06
Ny 22kV luftlinje
Ny 22kV kabel i tunnel
Ny nettstasjon
Rettighetsbelte
Bjølsegrøvatn dammer arealbruksplan søndre del
Dagsturhytte
Riggområde
917.2
875
850
825
710.1
Gåsatjørn
649.5
664.8
670.5
650
625
600
575
550
525
Riggområde/parkeringplass
Nedre tunnelpåhugg
Langhamaren
Auråsgjelet
N
0
80
160
320 Meters
Statkraft