


"X:\proppdrag\Sogn\all52305\5230599\BIM\and\ap\Modell\Arbeidsmodell\L_enverv_massedeponi Vatnasete.dwg - CoHLo - Plotet: 2024-10-14, 15:14:1 - XREF = Kartgrunnlag fra SOSI_Sogn\aldalen_redigert"

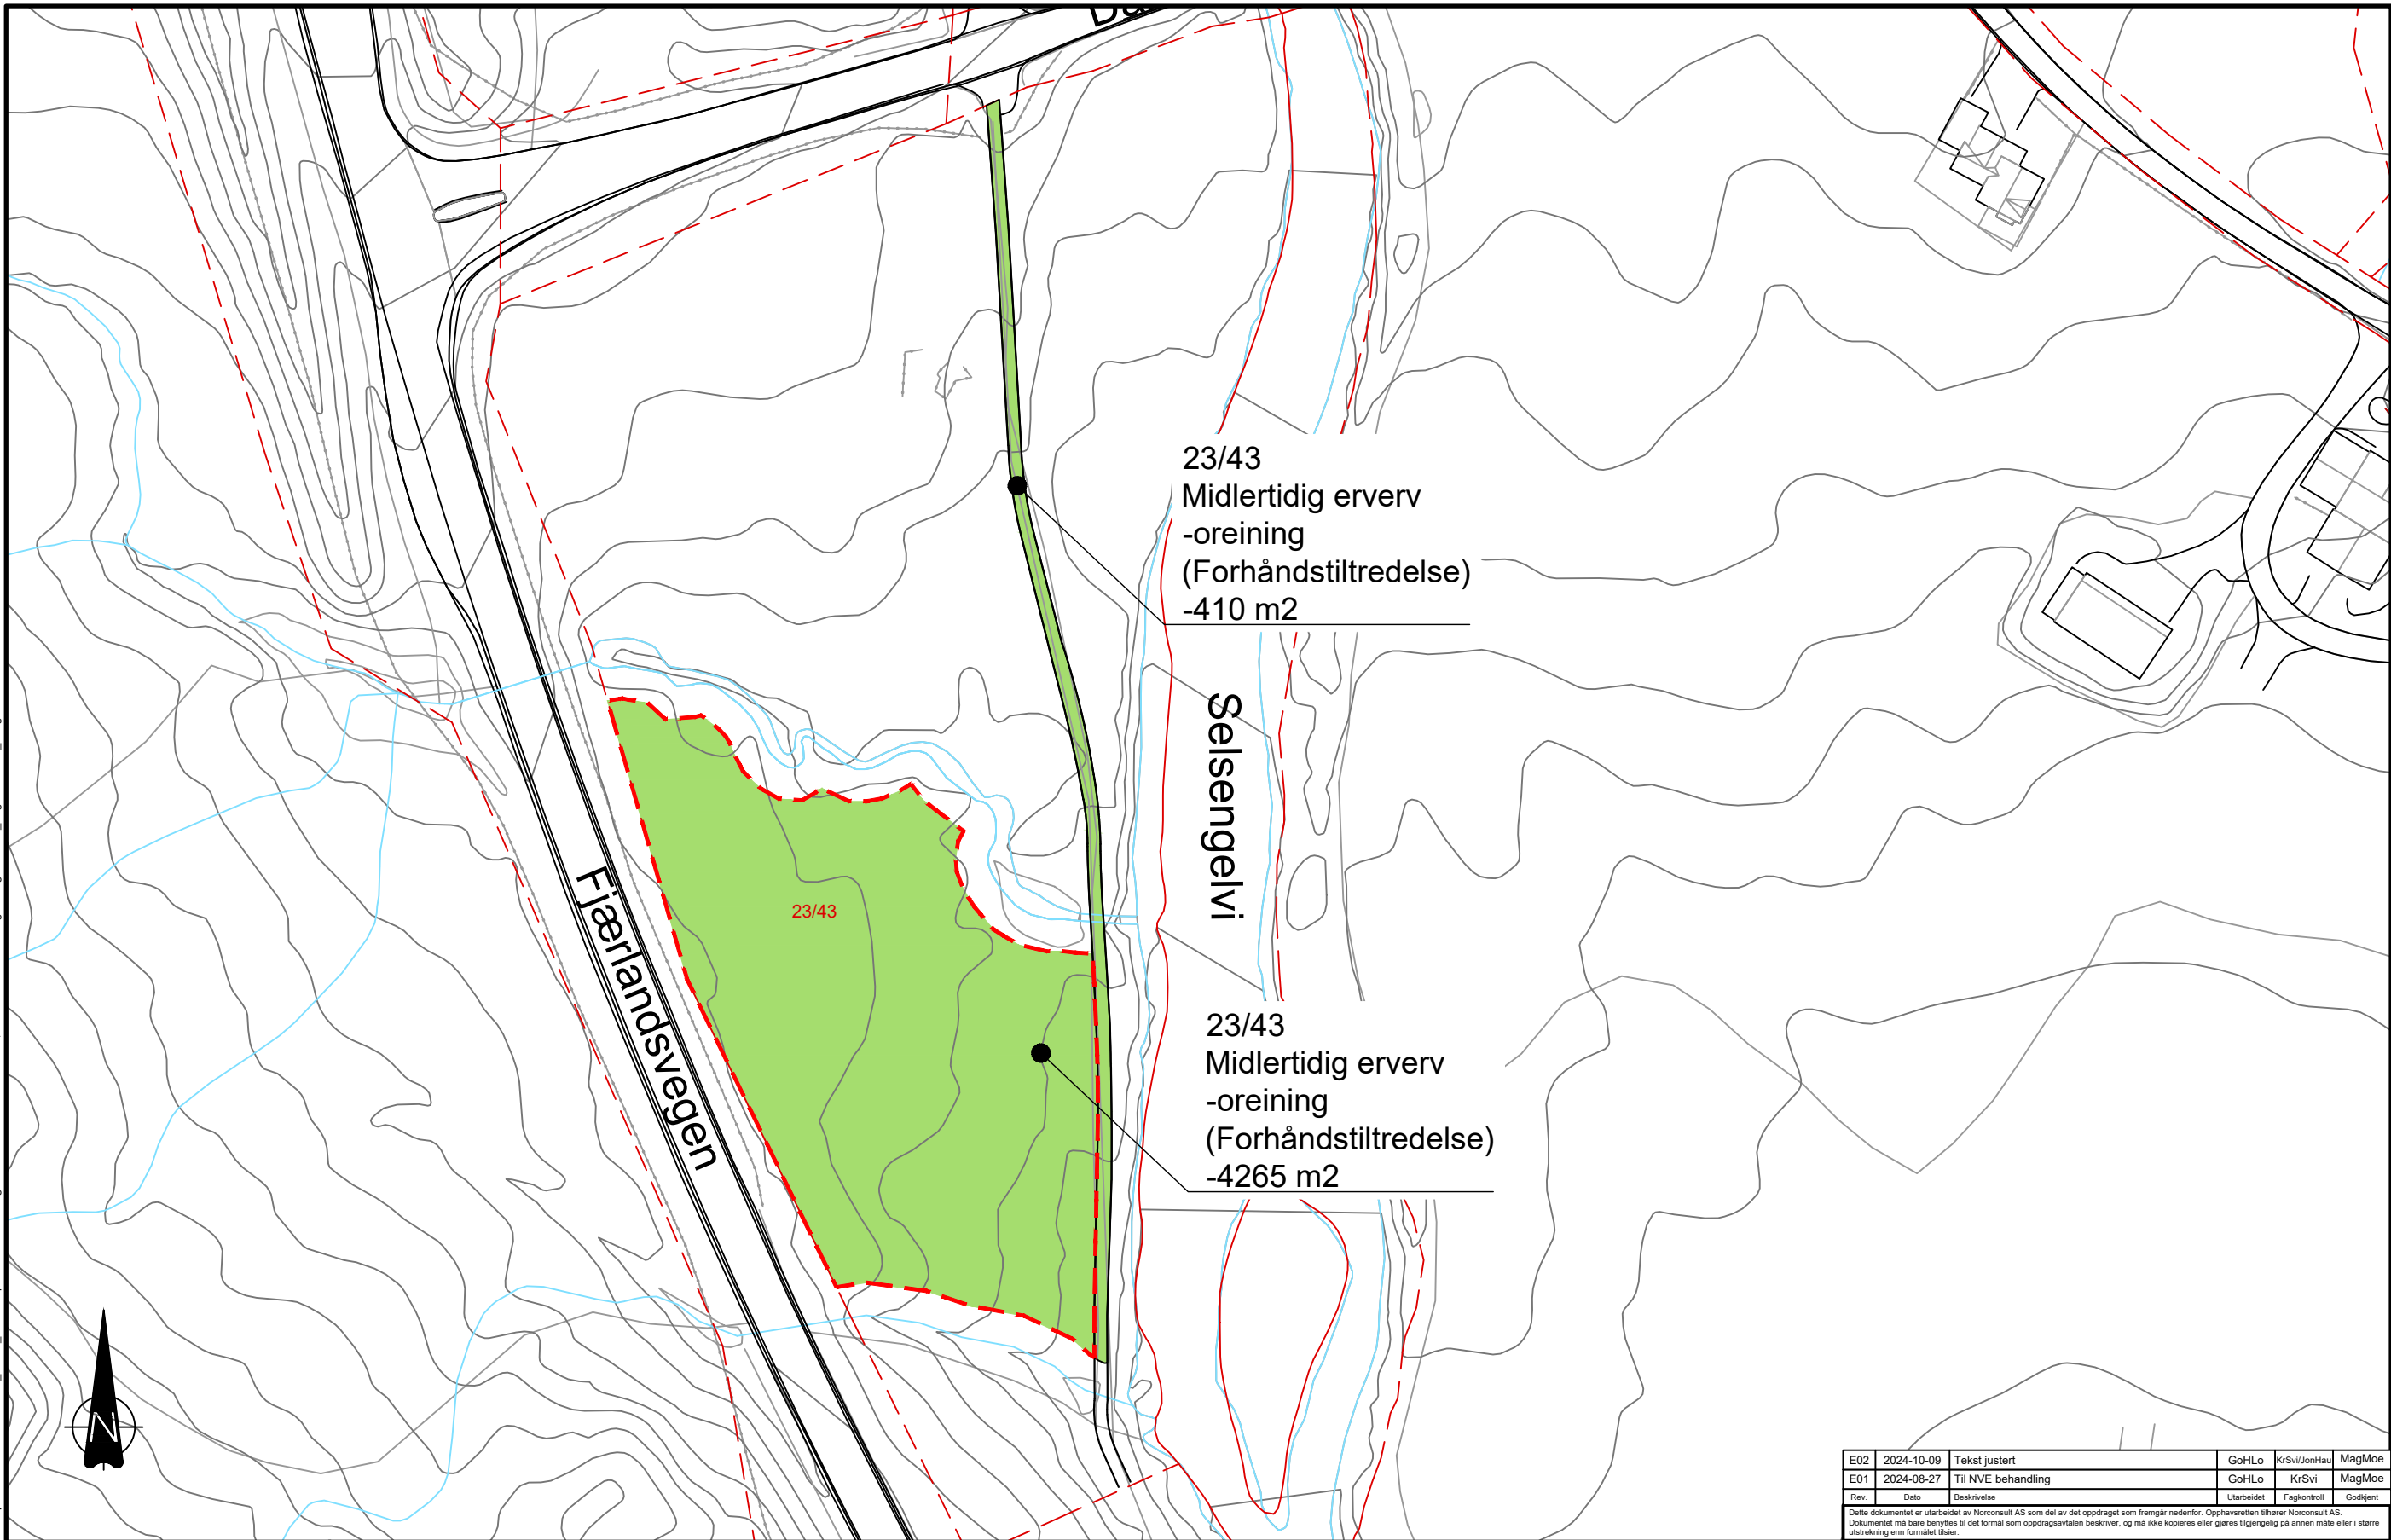

TEIKNFORKLARING

- Midlertidig ervervet areal
- Inngrepssone
- Eigedomsgrense

E02	2024-10-09	Tekst justert	GoHLo	KrSviJonHau	MagMoe
E01	2024-08-27	Til NVE behandling	GoHLo	KrSvi	MagMoe
Rev.	Dato	Beskrivelse	Utarbeidet	Fagkontroll	Godkjent

Dette dokumentet er utarbeidet av Norconsult AS som del av det oppdraget som fremgår nedenfor. Opphavsretten tilhører Norconsult AS. Dokumentet må bare benyttes til det formål som oppdragsavtalen beskriver, og må ikke kopieres eller gjøres tilgjengelig på annen måte eller i større utstrekning enn formålet tilsier.

Sygnir AS	Målestokk (gjelder A1)	1:1000
Nye Kvåle transformatorstasjon		
Oversikt grunnnerverv massedeponi Vatnasete		
Norconsult	Oppdragsnummer 52305896	Tegningsnummer L-10-00-05
	Revisjon E02	