



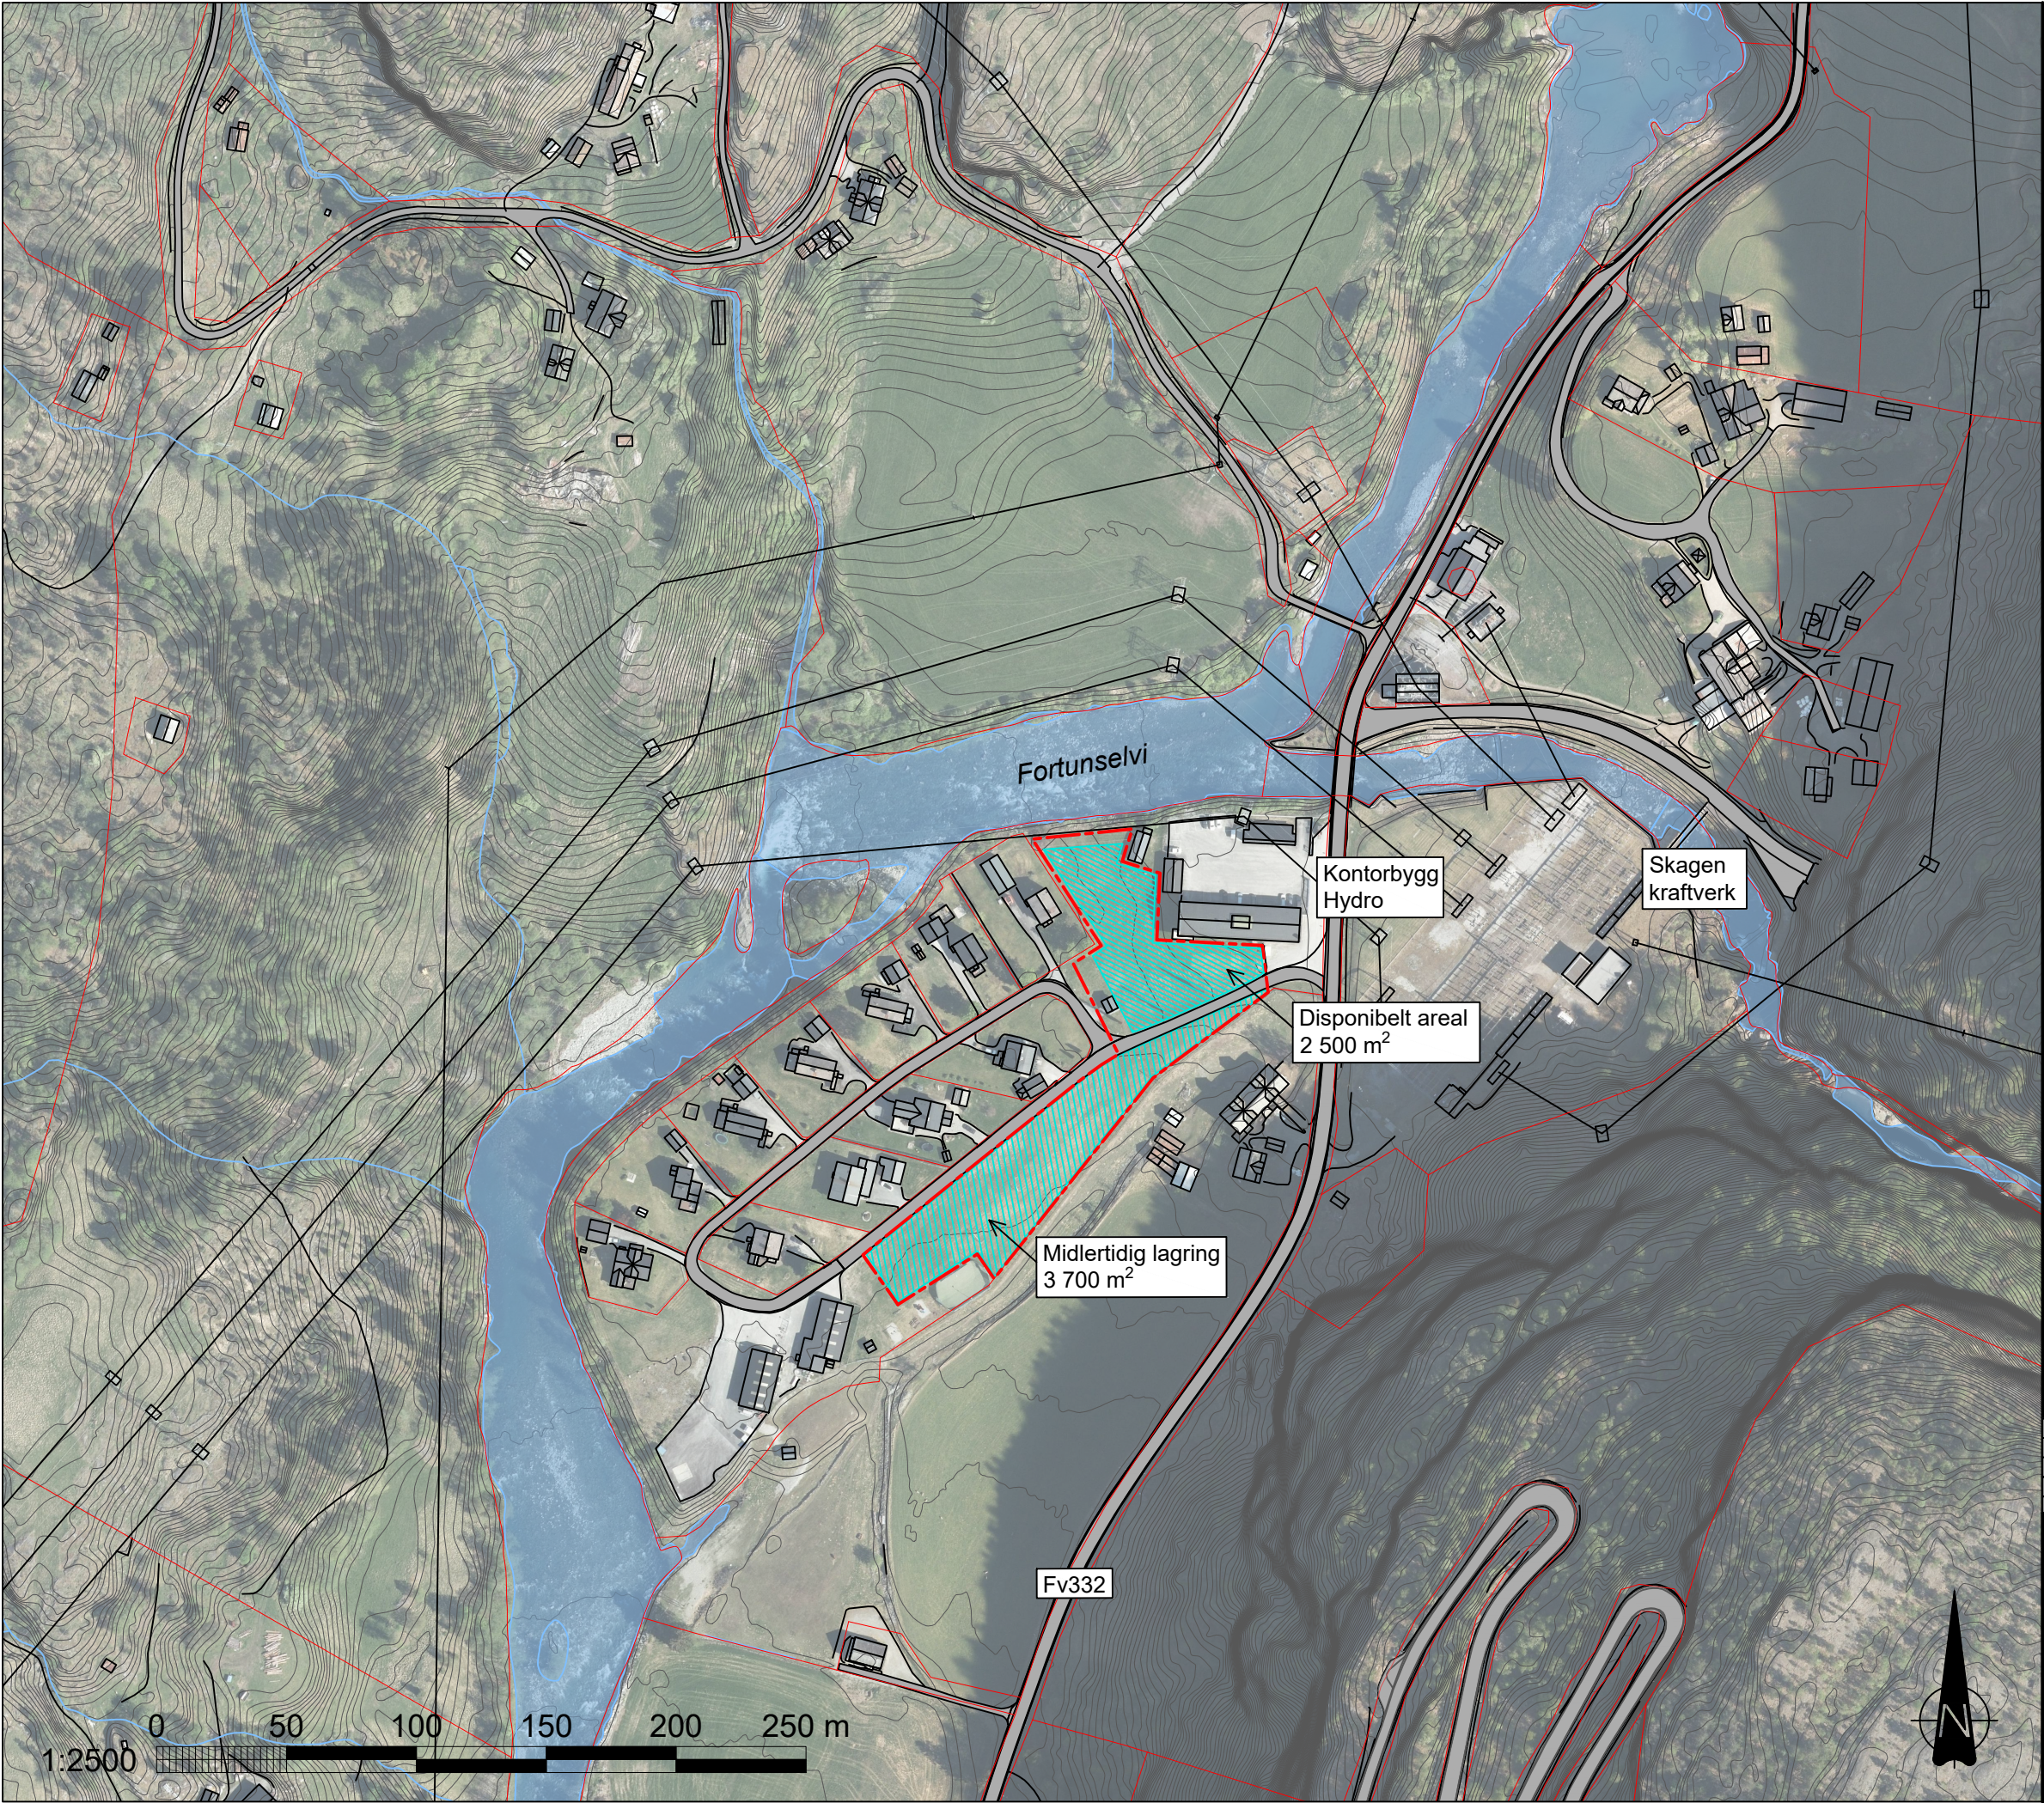

TEGNFORKLARING

- Inngrepsgrense
- Disponibelt areal
- Eksisterende kraftledninger
- Eiendomsgrense

- 1. Høydesystem: NN2000
- 2. Koordinatsystem: NTM sone 7
- 3. Ekvidistanse: 1 meter

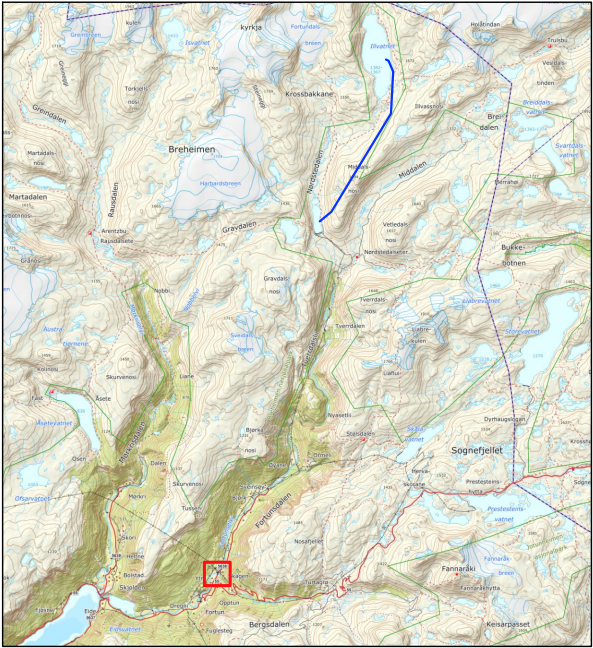

E04	2024-12-11	For godkjenning hos myndigheter	Ragstr	Olkle	Benesj
E03	2024-12-06	For godkjenning hos myndigheter	Ragstr	Olkle	Benesj
B02	2024-11-21	For info/kommentar hos eksterne parter	Ragstr	Olkle	Benesj
B01	2024-04-12	For info/kommentar hos eksterne parter	Ragstr	Olkle	Benesj
Rev.	Dato	Beskrivelse	Utarbeidet	Fagkontroll	Godkjent

Dette dokumentet er utarbeidet av Norconsult AS som del av det oppdraget som fremgår nedenfor. Opphavsretten tilhører Norconsult AS. Dokumentet må bare benyttes til det formål som oppdragsavtalen beskriver, og må ikke kopieres eller gjøres tilgjengelig på annen måte eller i større utstrøk enn formålet tilsier.

Hydro Energi AS	Målestokk (gjelder A3) 1:2500
-----------------	----------------------------------

Illvatn kraftstasjon

BAT-Oversikt/situasjonsplan
Skagen
Arealbruksplan

Norconsult	Oppdragsnummer 52303967	Tegningsnummer L-103	Revisjon E04
------------	----------------------------	-------------------------	-----------------