




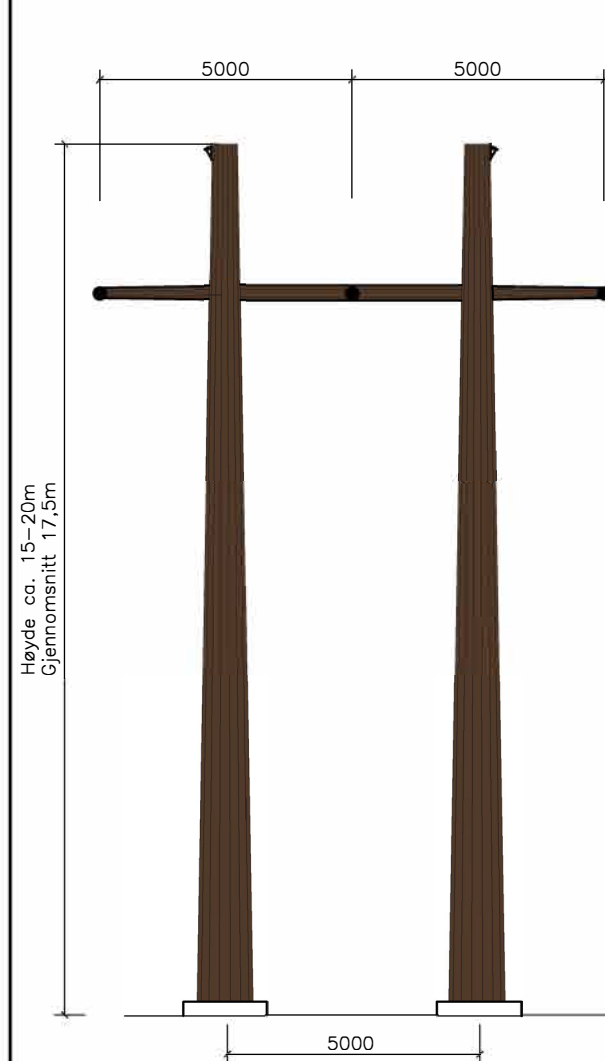


Mastetype: BMAVT
Kone stålrør bæremast med vinkel
avspenningskjeder og toppliner

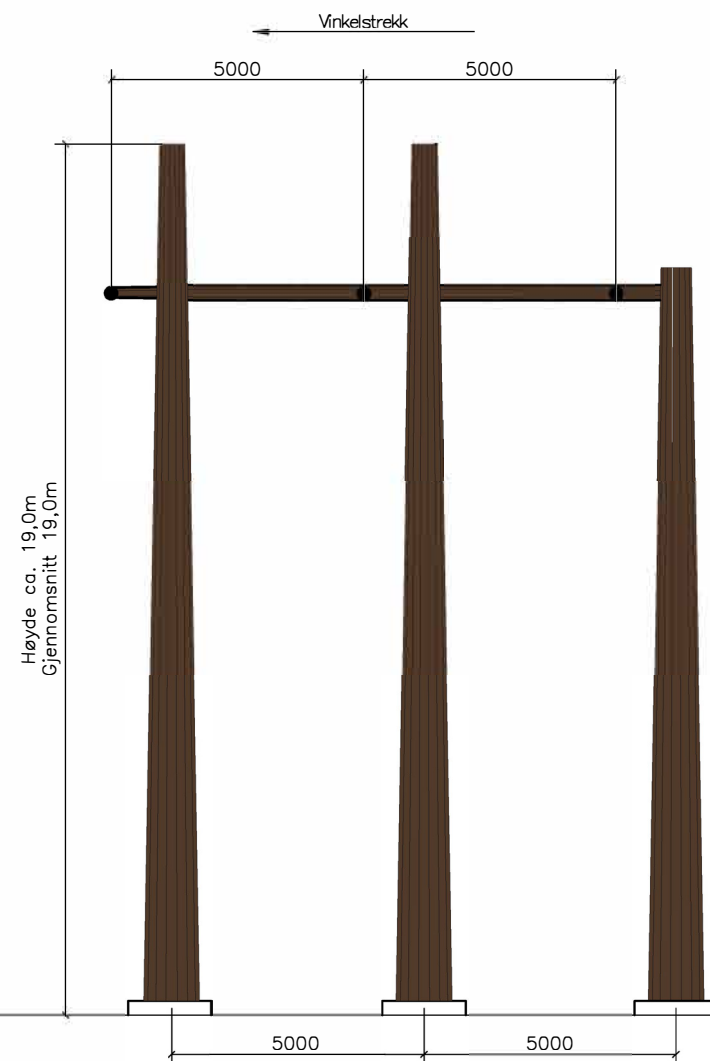

Mastetype: H3T
Kone stålrør bæremast med
avspenningskjeder og toppliner

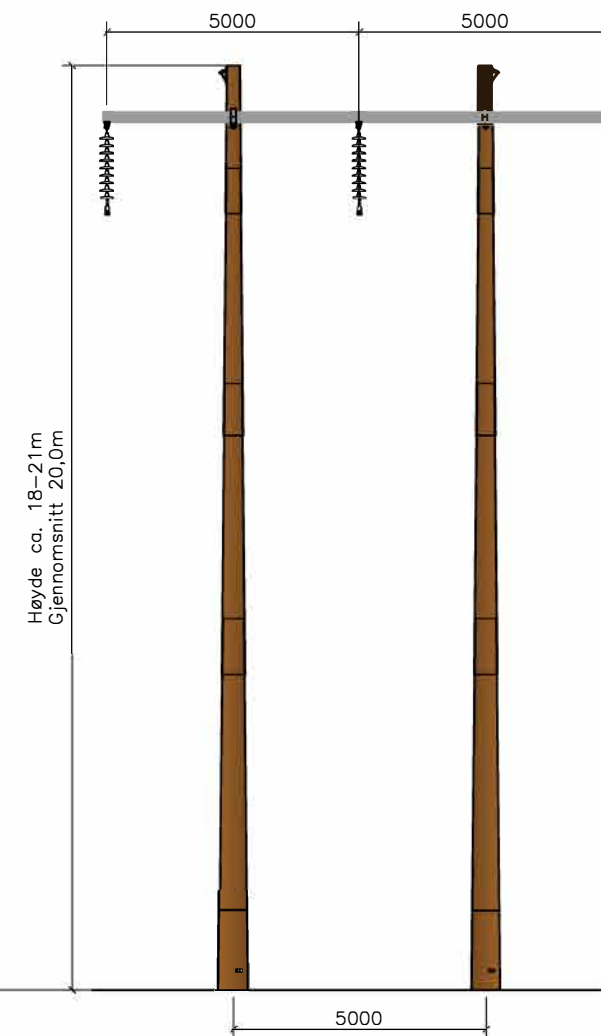

Mastetype: BMT
Kompositt bæremast med
hengekjeder og toppliner

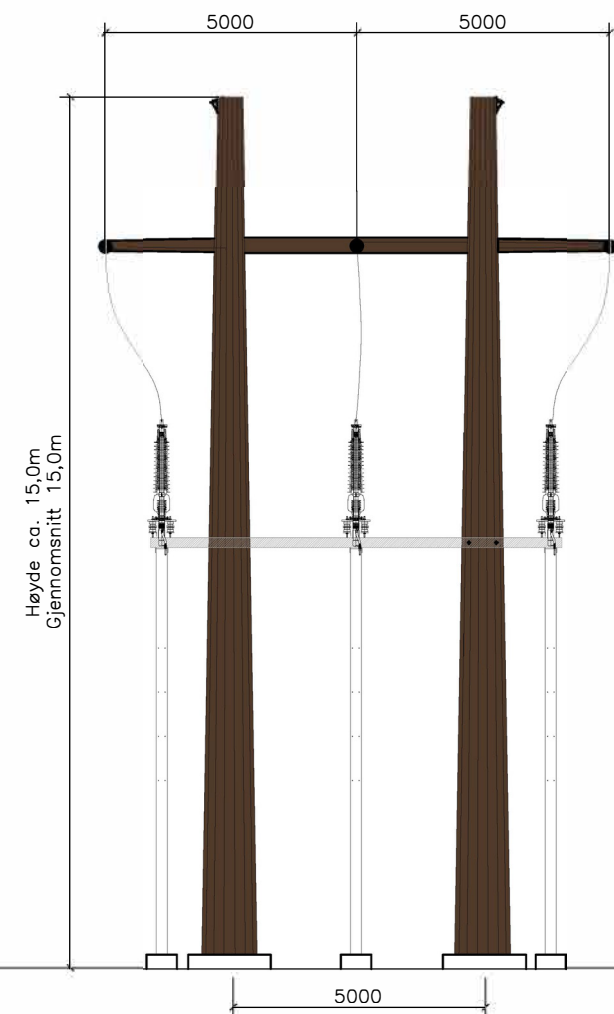

Mastetype: Kabelendemast
Kone stålrør endemast med
kabelnedføring

02	05.12.2023	IFI	RARV	PB	PB
01	30.11.2023	Forprosjekt	RARV	PB	PB
REV.	DATO	BESKRIVELSE	KONSTR.	KONTR.	GODKJ.
Format A3		Målestokk 1:150			
BKK AS 132kV Sandøy – Raunholmen Portalmaster, planoppheng. Mastebilder Erstatter dokument			 3307–SK–0004		