




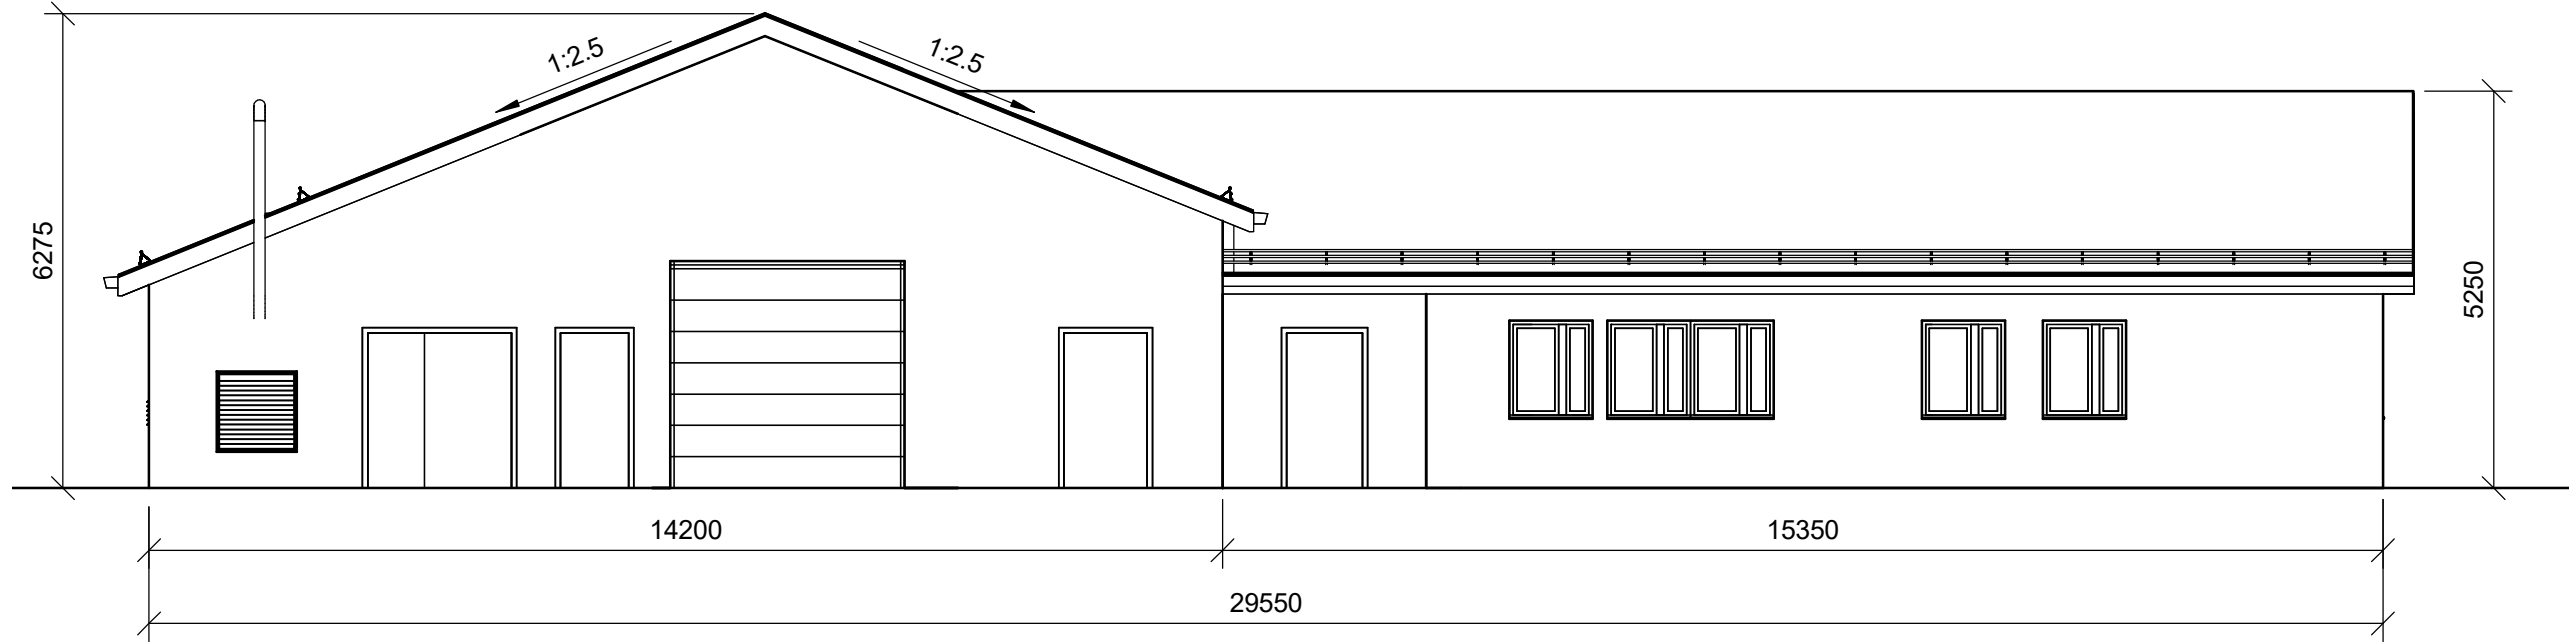


Fasade vest
1 : 100

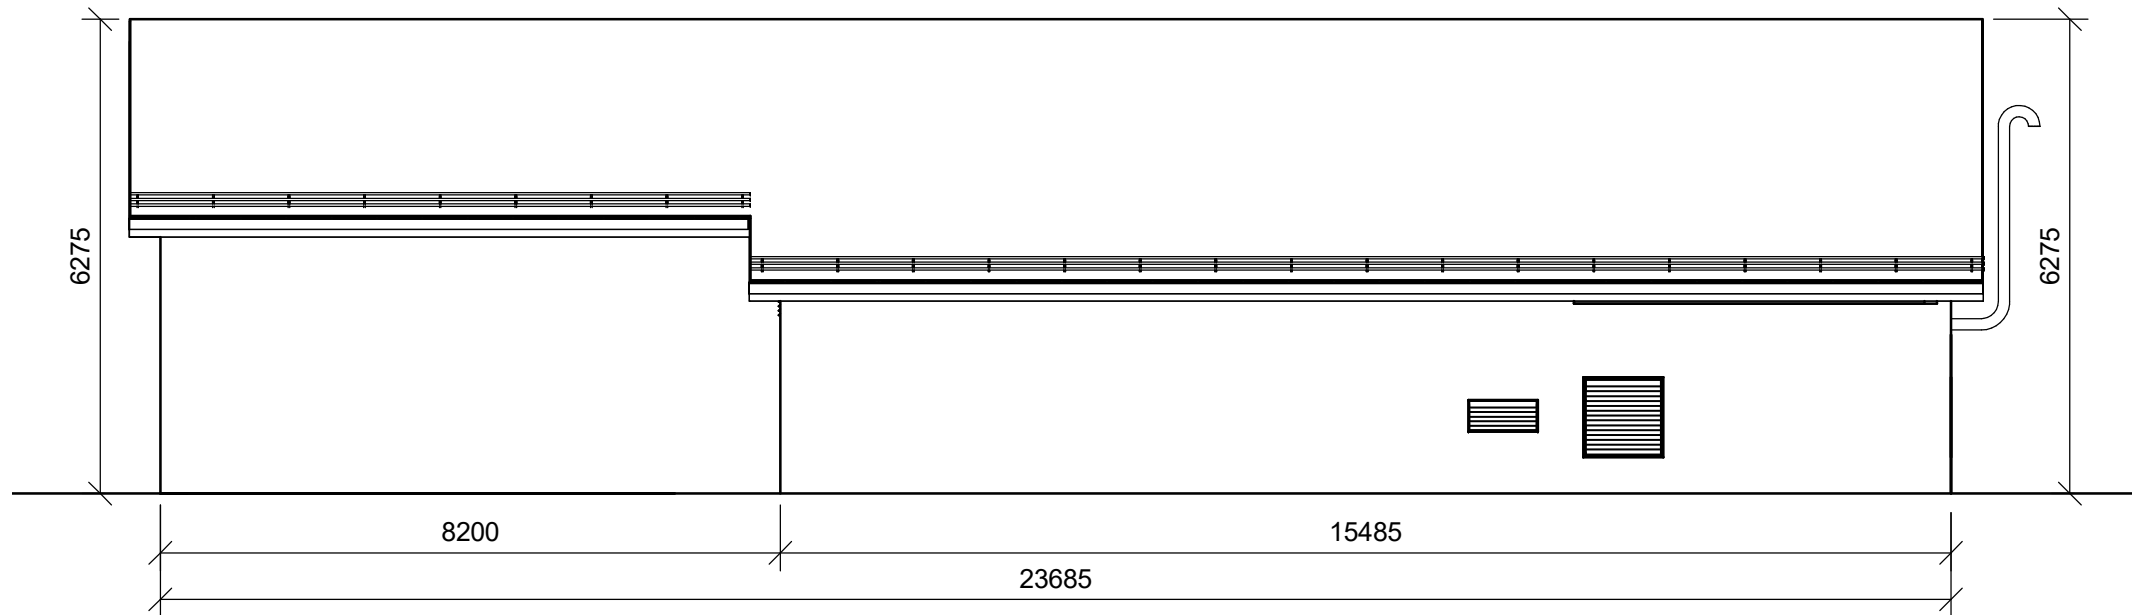


Fasade nord
1 : 100

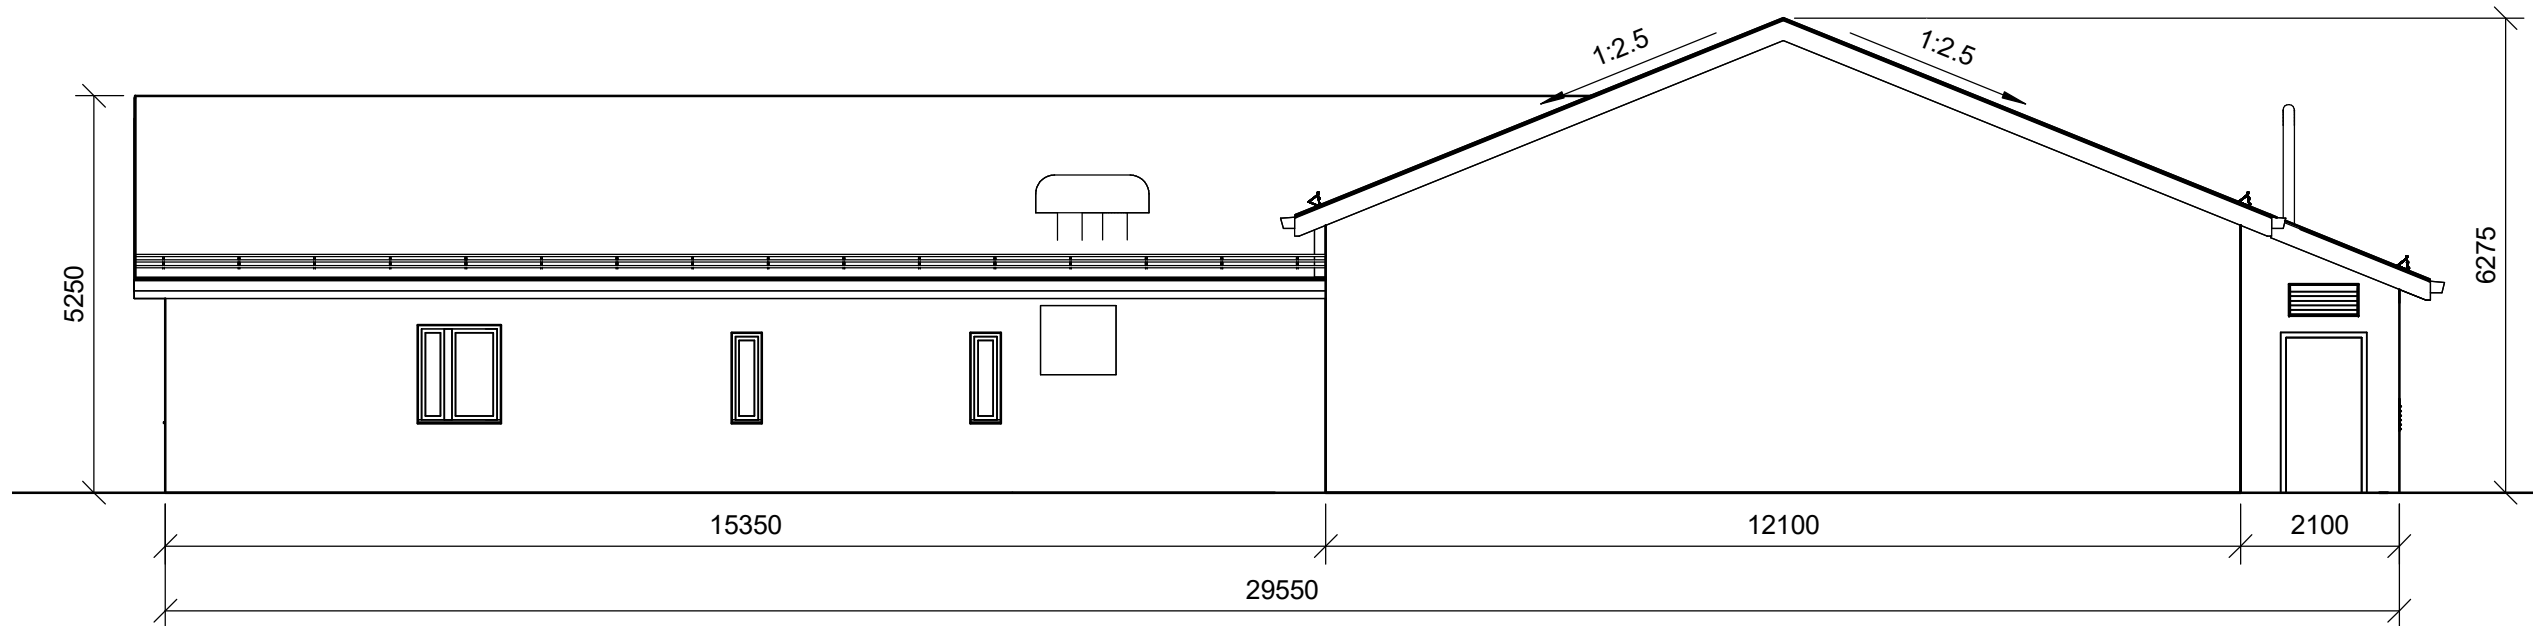


Fasade øst
1 : 100

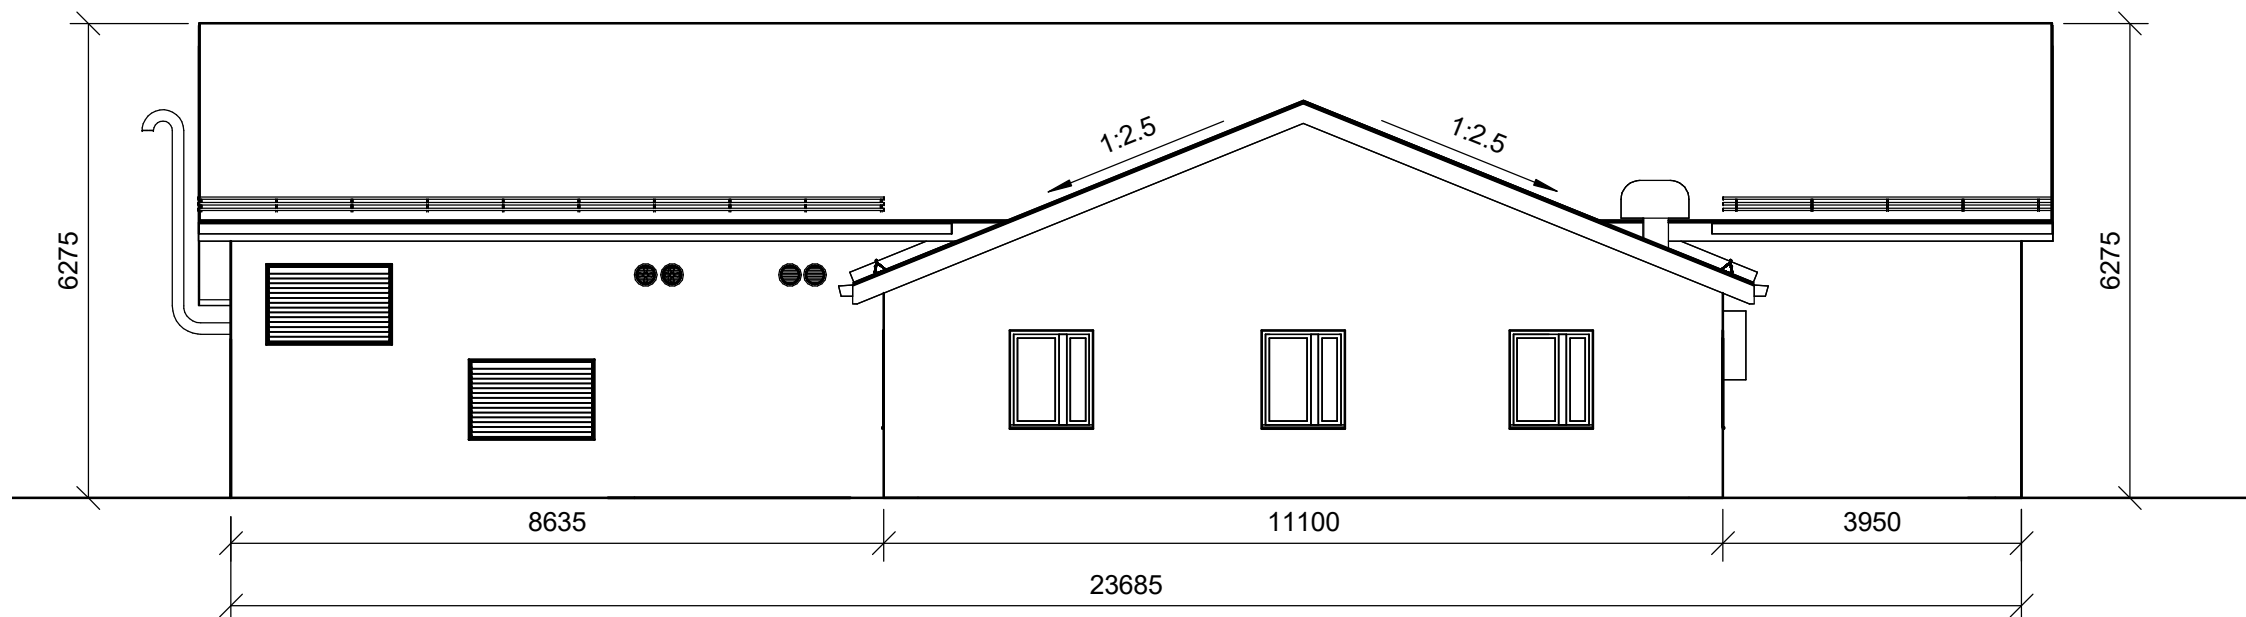


Fasade sør
1 : 100

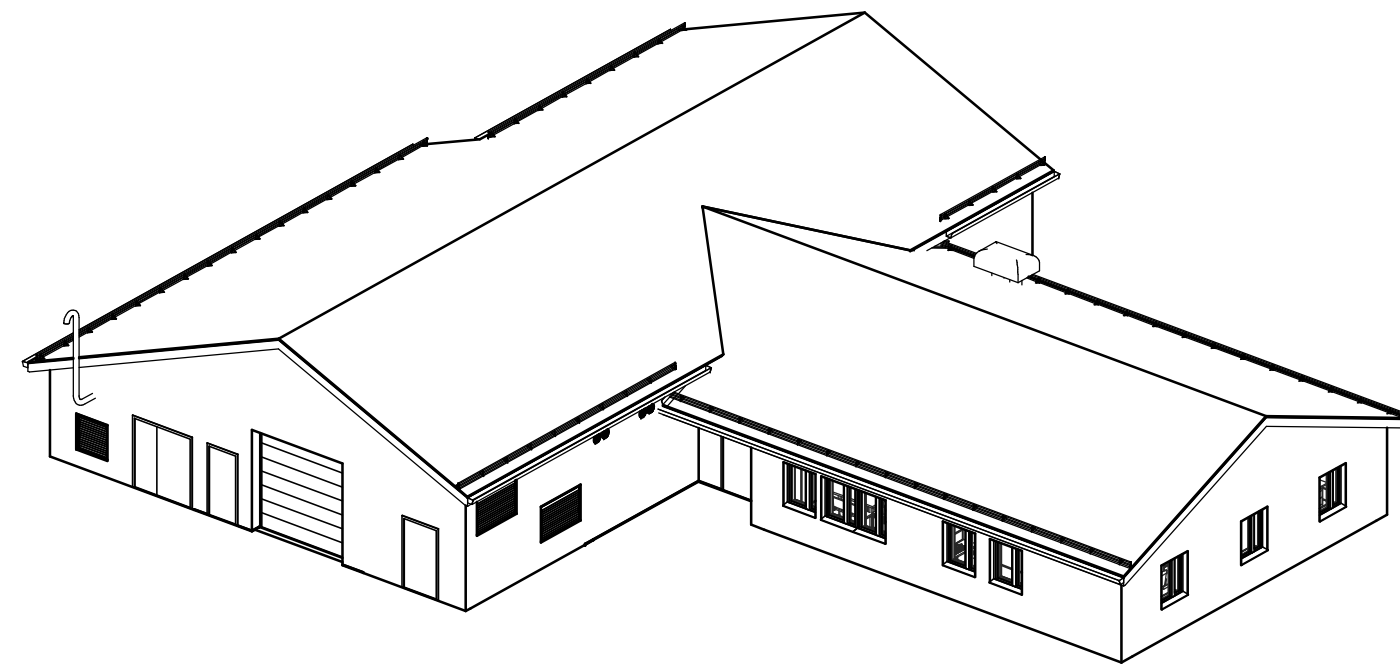

3D Stasjonsbygg sørvest

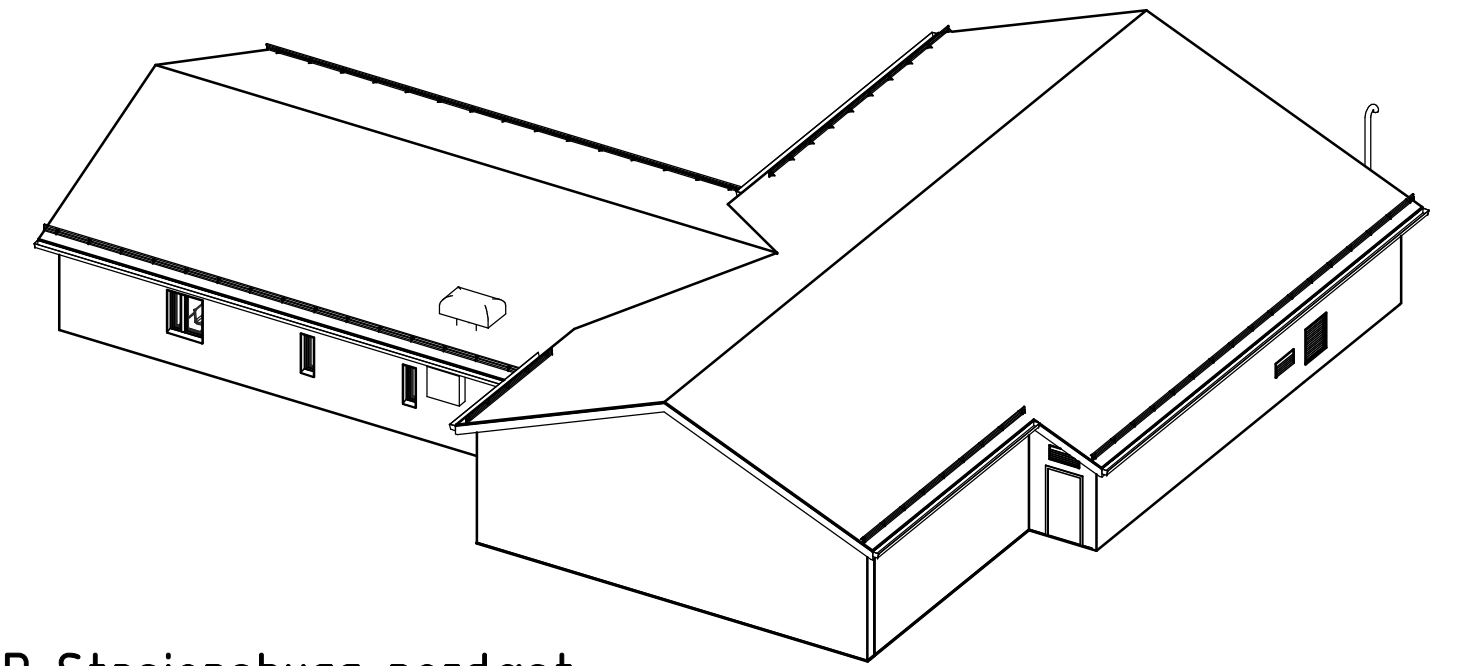

3D Stasjonsbygg nordøst

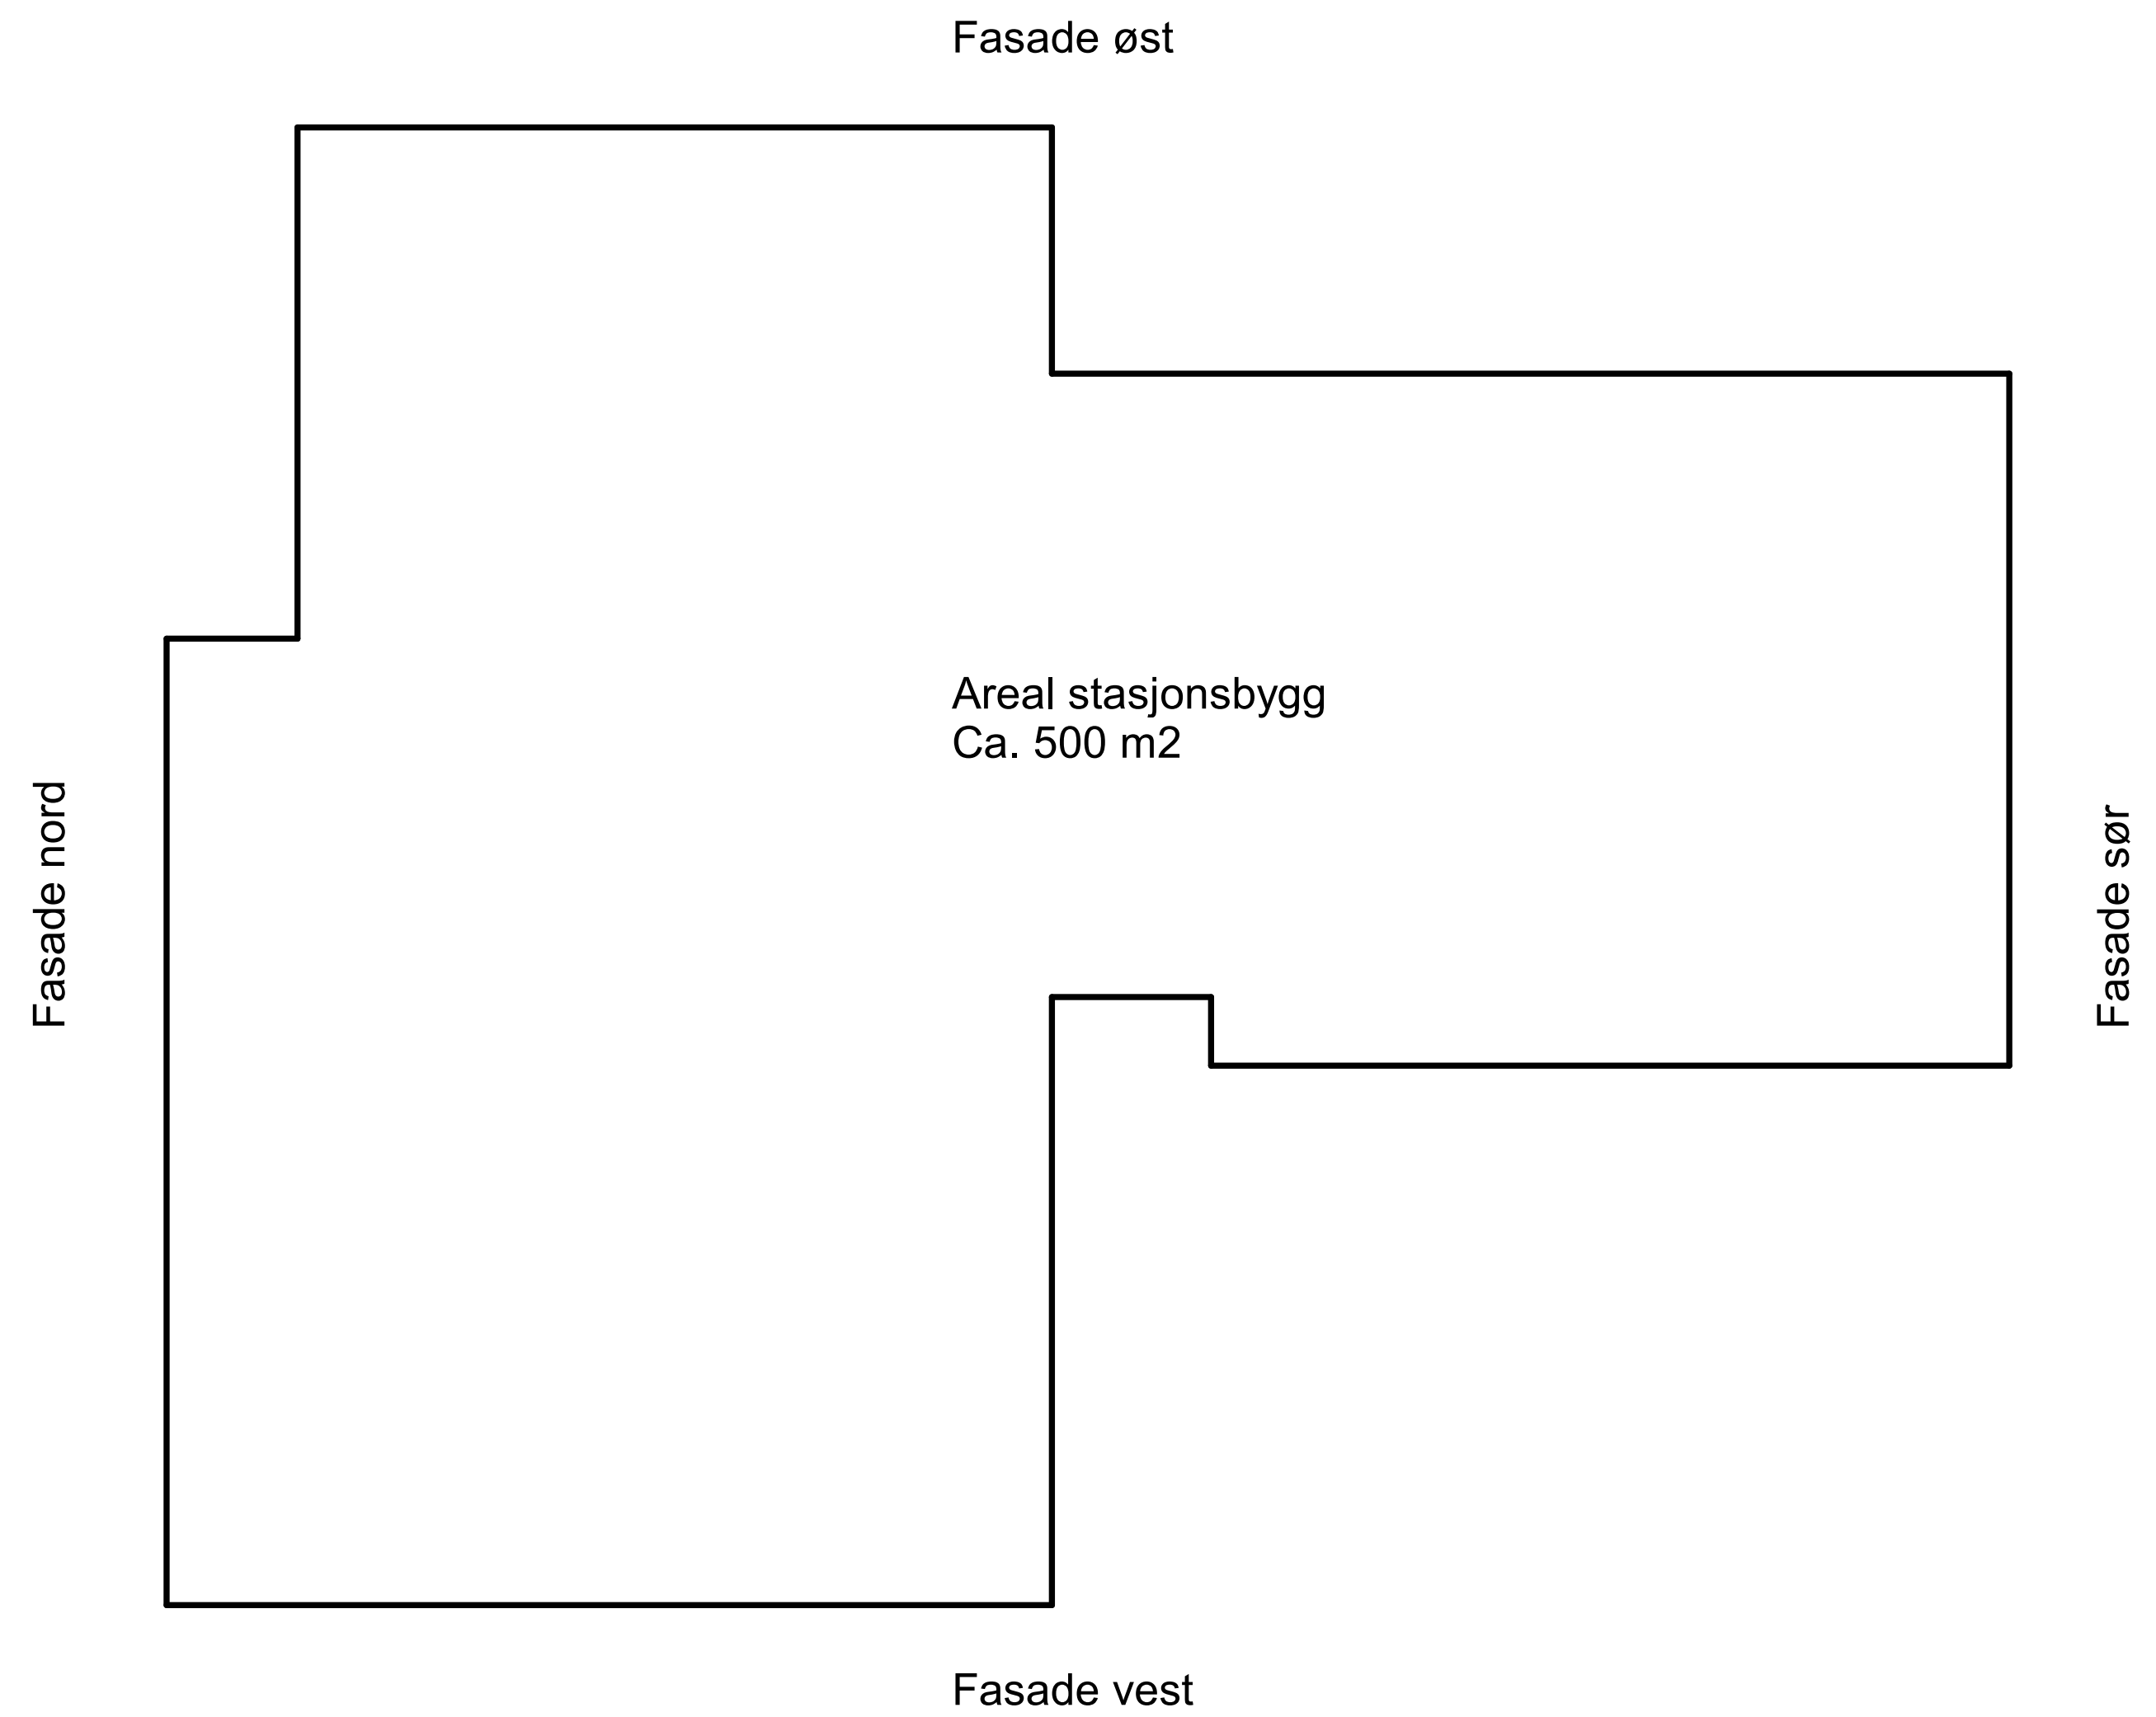

Plan
1 : 100

05A	Utgitt for konsesjon	nolosi	no1e6a	no1e6a	17.06.2025
04A	Utgitt for hidigfase	nolosi	nolato	nolato	20.06.2024
03A	Utgitt for hidigfase	nolosi	nolato	nolato	13.06.2024
02A	Utgitt for hidigfase	nolosi	nolato	nolato	17.11.2023
01A	Utgitt for hidigfase	noaath	no1ime	noabot	12.05.2023
Rev.	Utgivelsesgrunn/Revisjonsbeskrivelse	Utarbeidet	Kontrollert	Godkjent	Dato dd.mm.åååå
Prosjekt / Kontrakt nr: KON-005964-60					
Tittel				Hålestock	
TØN - Tønsberg transformatorstasjon				Som vist	
Fasadetegning stasjonsbygg				Koordinatsystem	
				Euref89 NTM10	
				Høydesystem	
				NN2000	
Byggherre		Leverandør		Fagansvarlig	
Statnett		sweco		no1ime	
				Utførende	
				nolosi	
Gradering		Leverandørens dokumentnummer		Format	
K0 - Åpen		10234977-KH-4.001-TØN		A1	
Erstatter dokument		Dokumentnummer		Blad	
-		30064-TØN-10234977-4.0001		1/1	