



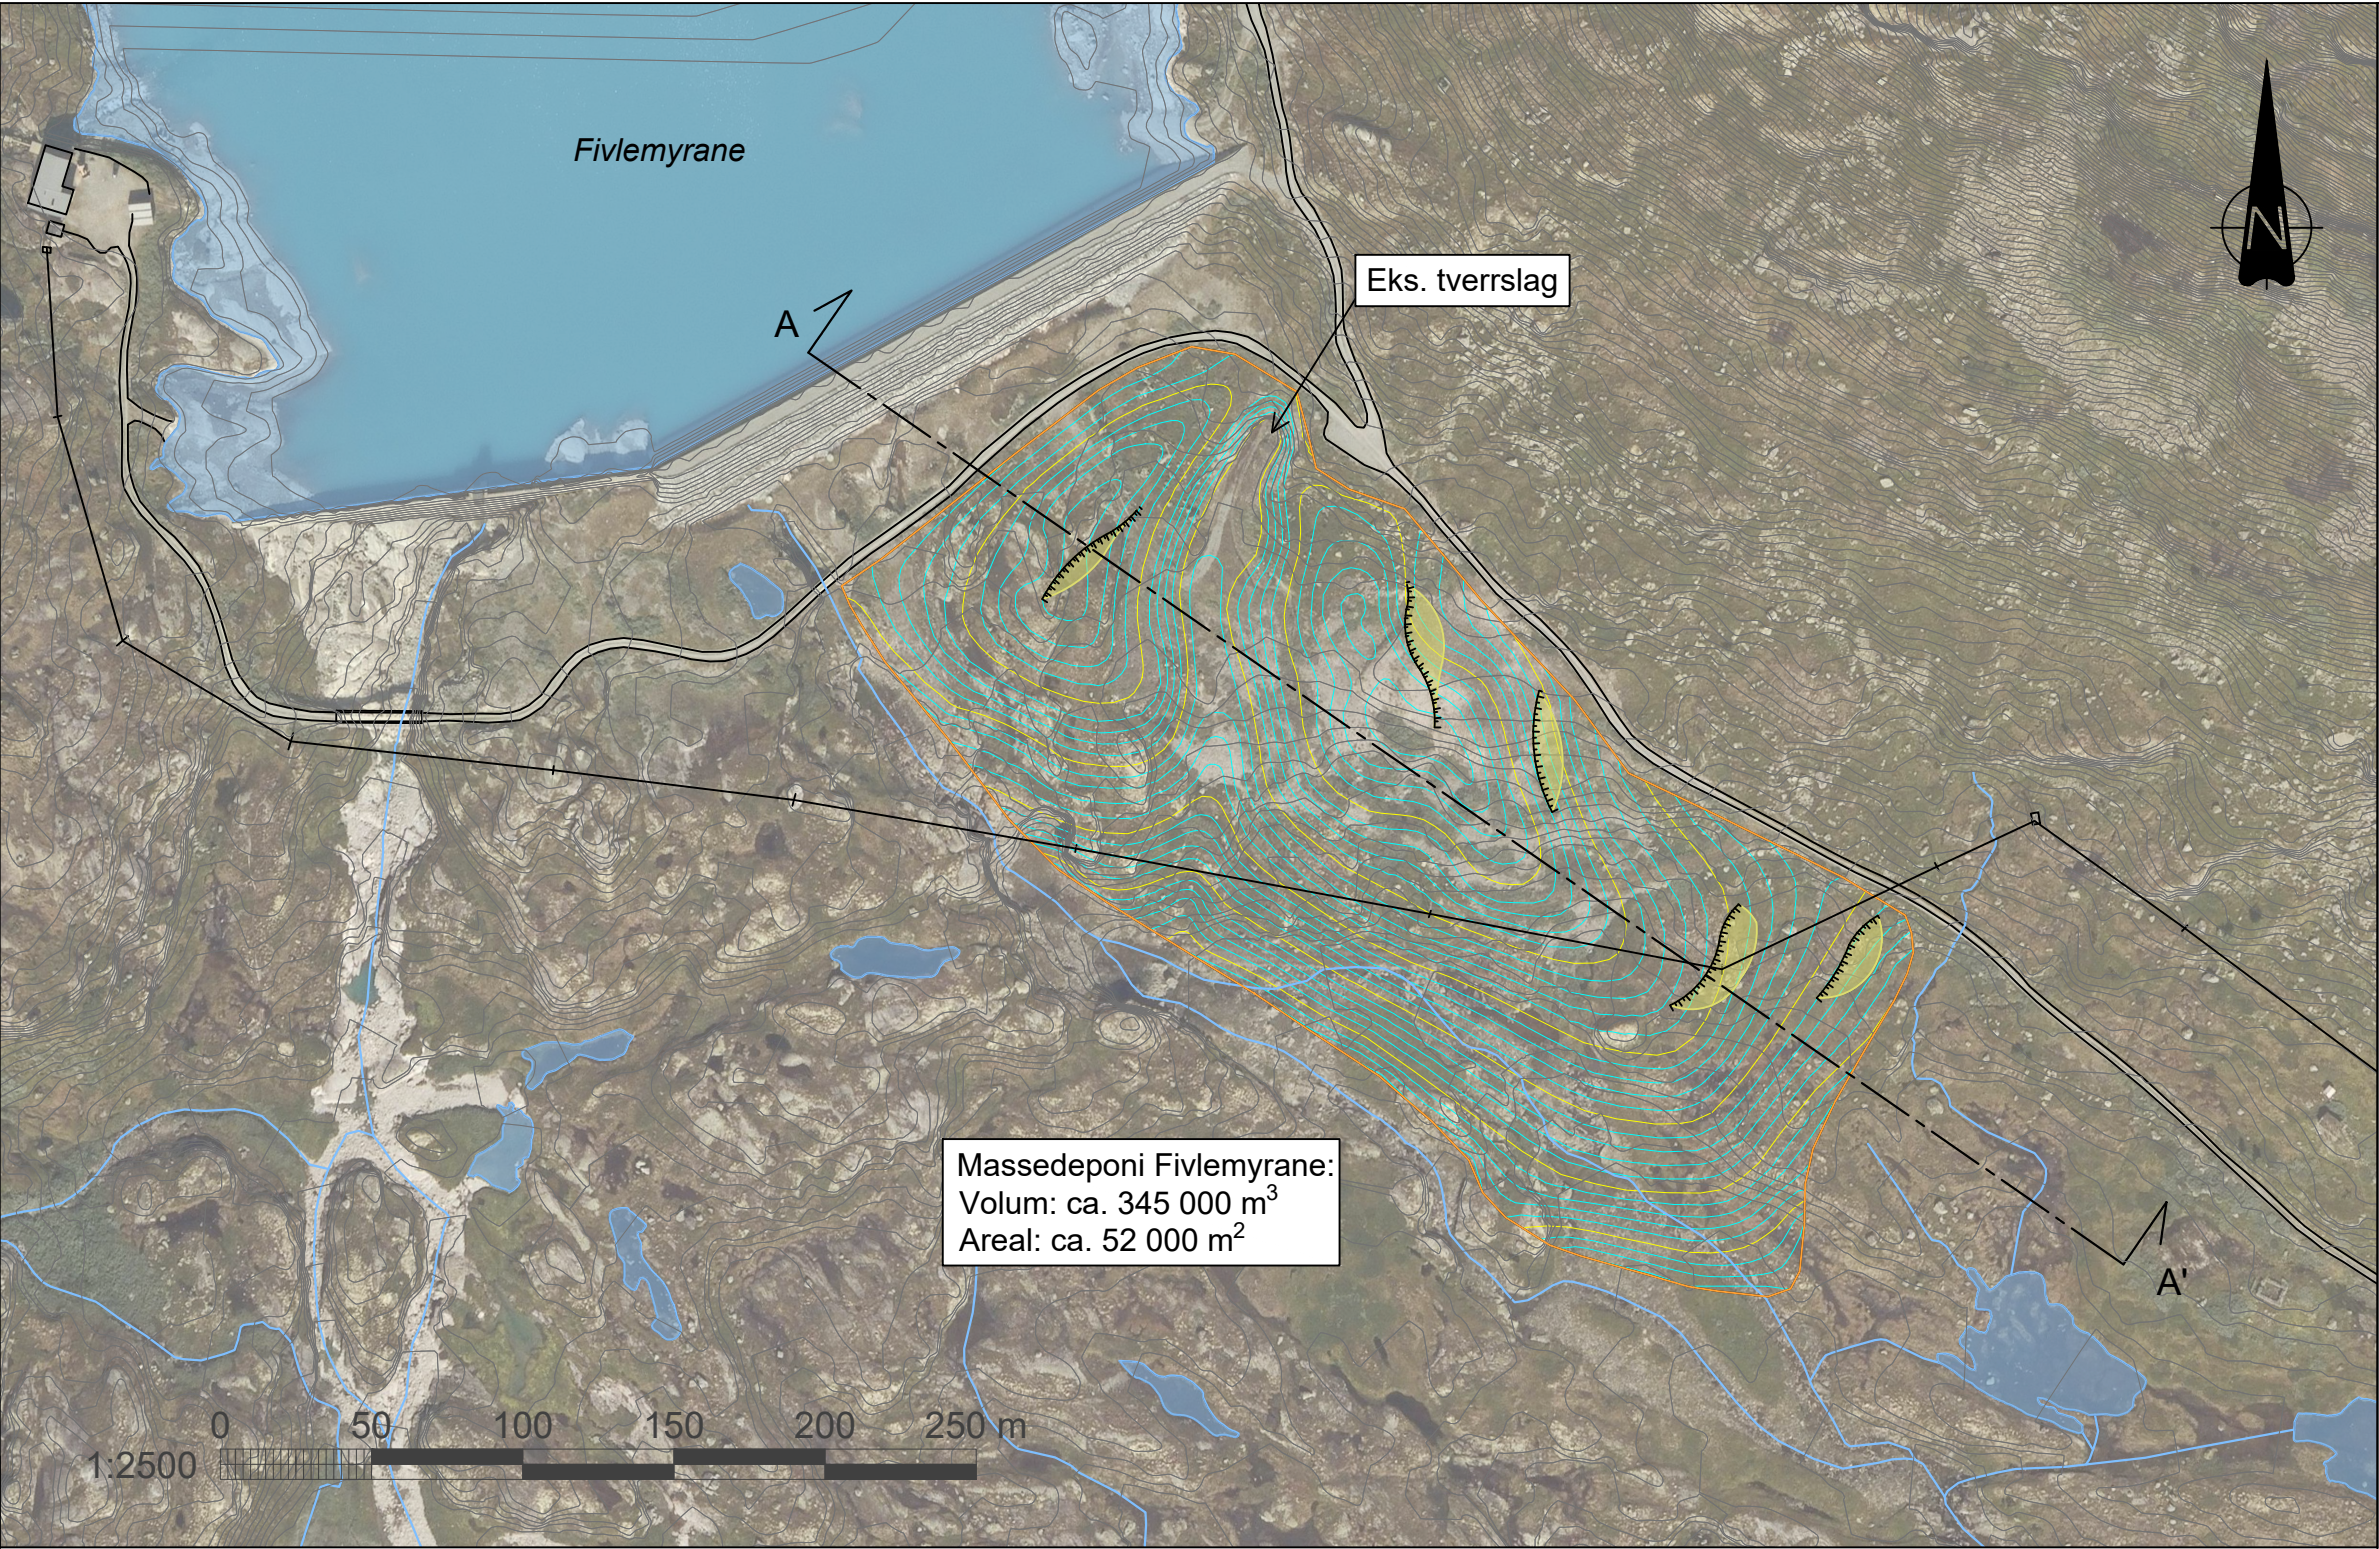

- TEGNFORKLARING
- Deponigrense
 - Fylling tunnelstein (snitt)
 - Mulig plassering snøleie

- 1. Høydesystem: NN2000
- 2. Koordinatsystem: NTM sone 7
- 3. Ekvidistanse: 1 meter

SNITT A-A'
M 1:2000

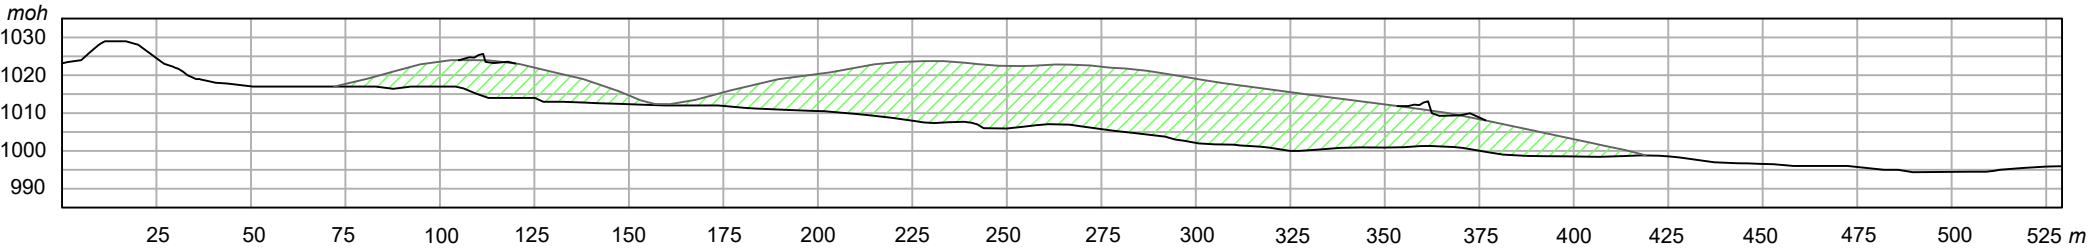

E04	2024-12-11	For godkjenning hos myndigheter	Ragstr	Olkle	Benesj
E03	2024-12-06	For godkjenning hos myndigheter	Ragstr	Olkle	Benesj
B02	2024-11-18	For info/kommentar hos eksterne parter	Ragstr	Olkle	Benesj
B01	2023-09-21	For info/kommentar hos eksterne parter	Ragstr	Olkle	Benesj
Rev.	Dato	Beskrivelse	Utarbeidet	Fagkontroll	Godkjent
Dette dokumentet er utarbeidet av Norconsult AS som del av det oppdraget som fremgår nedenfor. Opphavsretten tilhører Norconsult AS. Dokumentet må bare benyttes til det formål som oppdragsavtalen beskriver, og må ikke kopieres eller gjøres tilgjengelig på annen måte eller i større utstrækning enn formålet tilsier.					Målestokk (gjelder A3)
Hydro Energi AS					1:2500
Fortun kraftverk Illvatn kraftstasjon BAT-Oversikt/situasjonsplan Fivlemyrane Massedeponi					
Norconsult		Oppdragsnummer	Tegningsnummer		Revisjon
52206302		L-201		E04	