


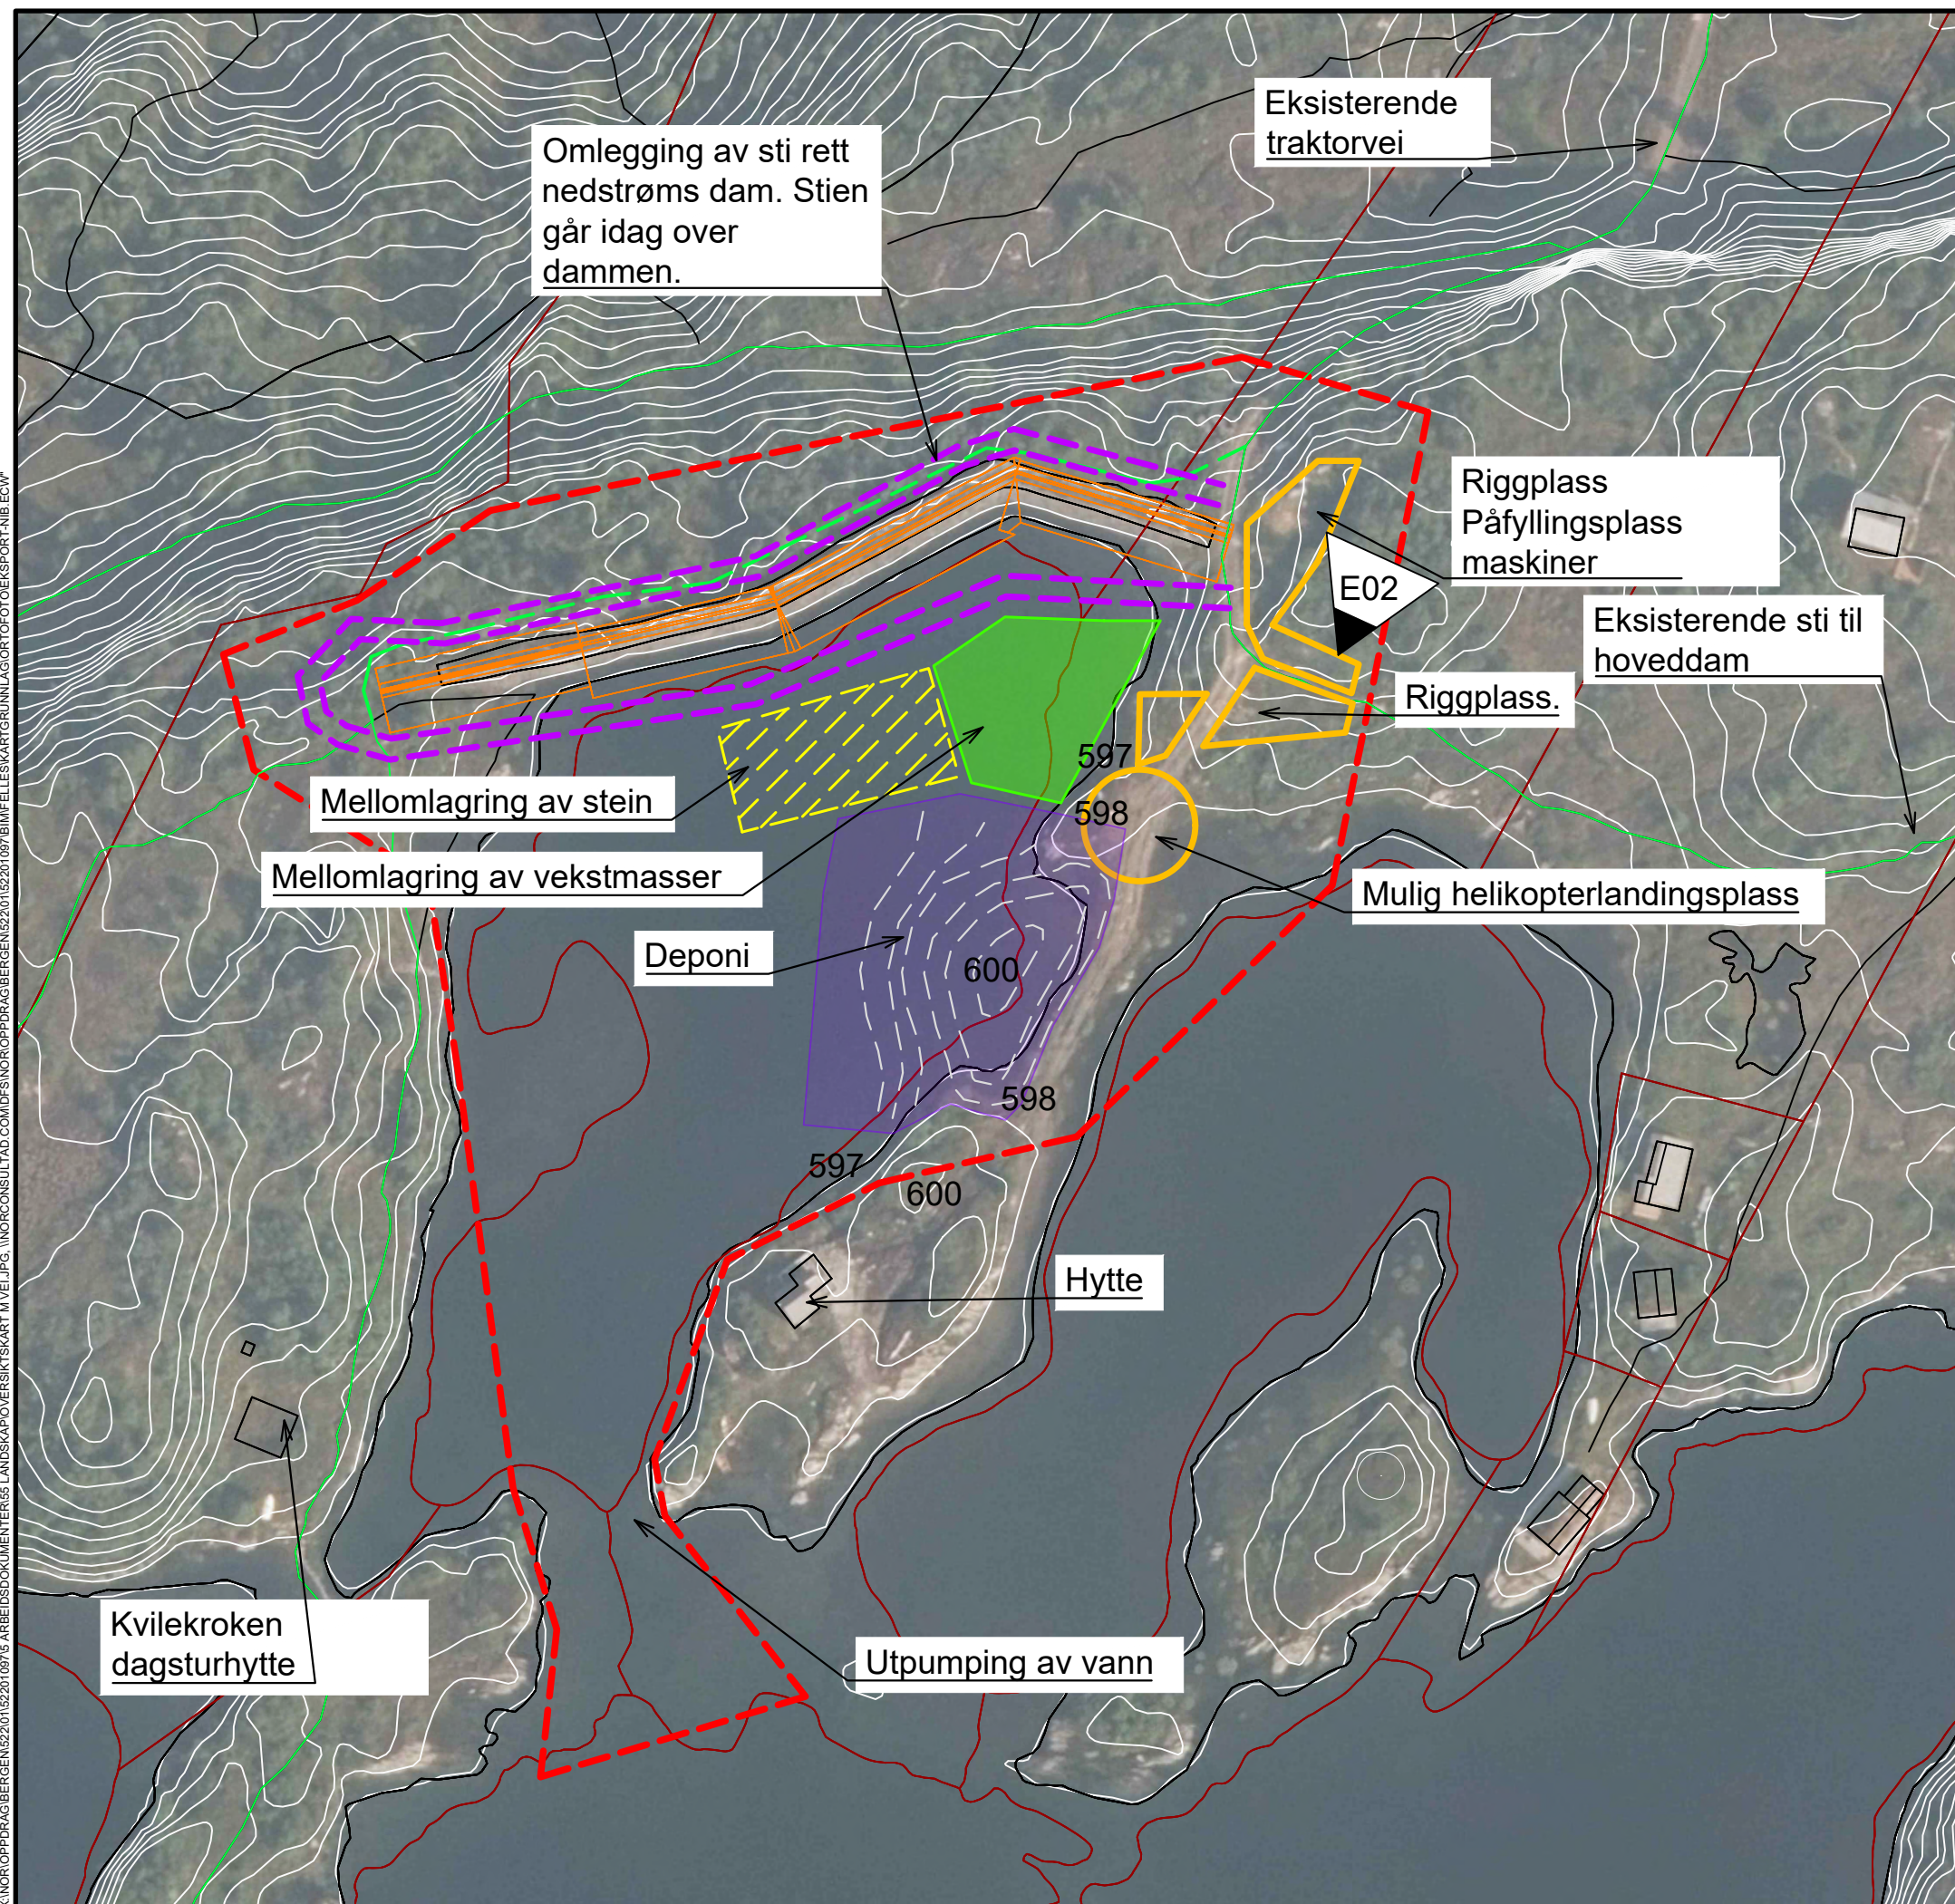

FORKLARINGER

- | | |
|---|--------------------------------|
|  | Inngrepsgrense |
|  | Riggområde |
|  | Påbygging dammer |
|  | Midlertidig anleggsvei |
|  | Mellomlagring vekstmasser |
|  | Mellomlagring stein |
|  | Permanent deponi |
|  | Mulig helikopterlanding |
|  | Eksisterende traktorvei og sti |

ANVISNINGER

1. Koordinatsystem EUREF89 UTM sone 32
2. Høydesystem NN 2000

HENVISNINGER

E02	2022-11-28	Utvildelse riggområde	TuSta	HaMSk	HaMS
D01	2022-09-20	For godkjenning hos oppdragsgiver	TuSta	EiBer	HaMS
Rev.	Dato	Beskrivelse	Utarbeidet	Faekontroll	Godkjenning

Rev.	Dato	Beskrivelse	Utarbeidet	Pagkontroll	Godkjent
		Dette dokumentet er utarbeidet av Norconsult AS som del av det oppdraget som fremgår nedenfor. Opphavsretten tilhører Norconsult AS. Dokumentet må bare benyttes til det formål som oppdragsavtalen beskriver, og må ikke kopieres eller gjøres tilgjengelig på annen måte eller i større utstrekning enn formålet tilsier.			

KVAM KRAFTVERK AS	Målestokk (gjelder A1) 1:1000
-------------------	----------------------------------

KROKAVATN
AREALBRUKSPPLAN
SEKUNDÆRDAM