



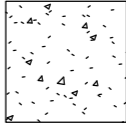
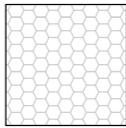




Vertikalprofil
1 : 100

Tverrsnitt
116

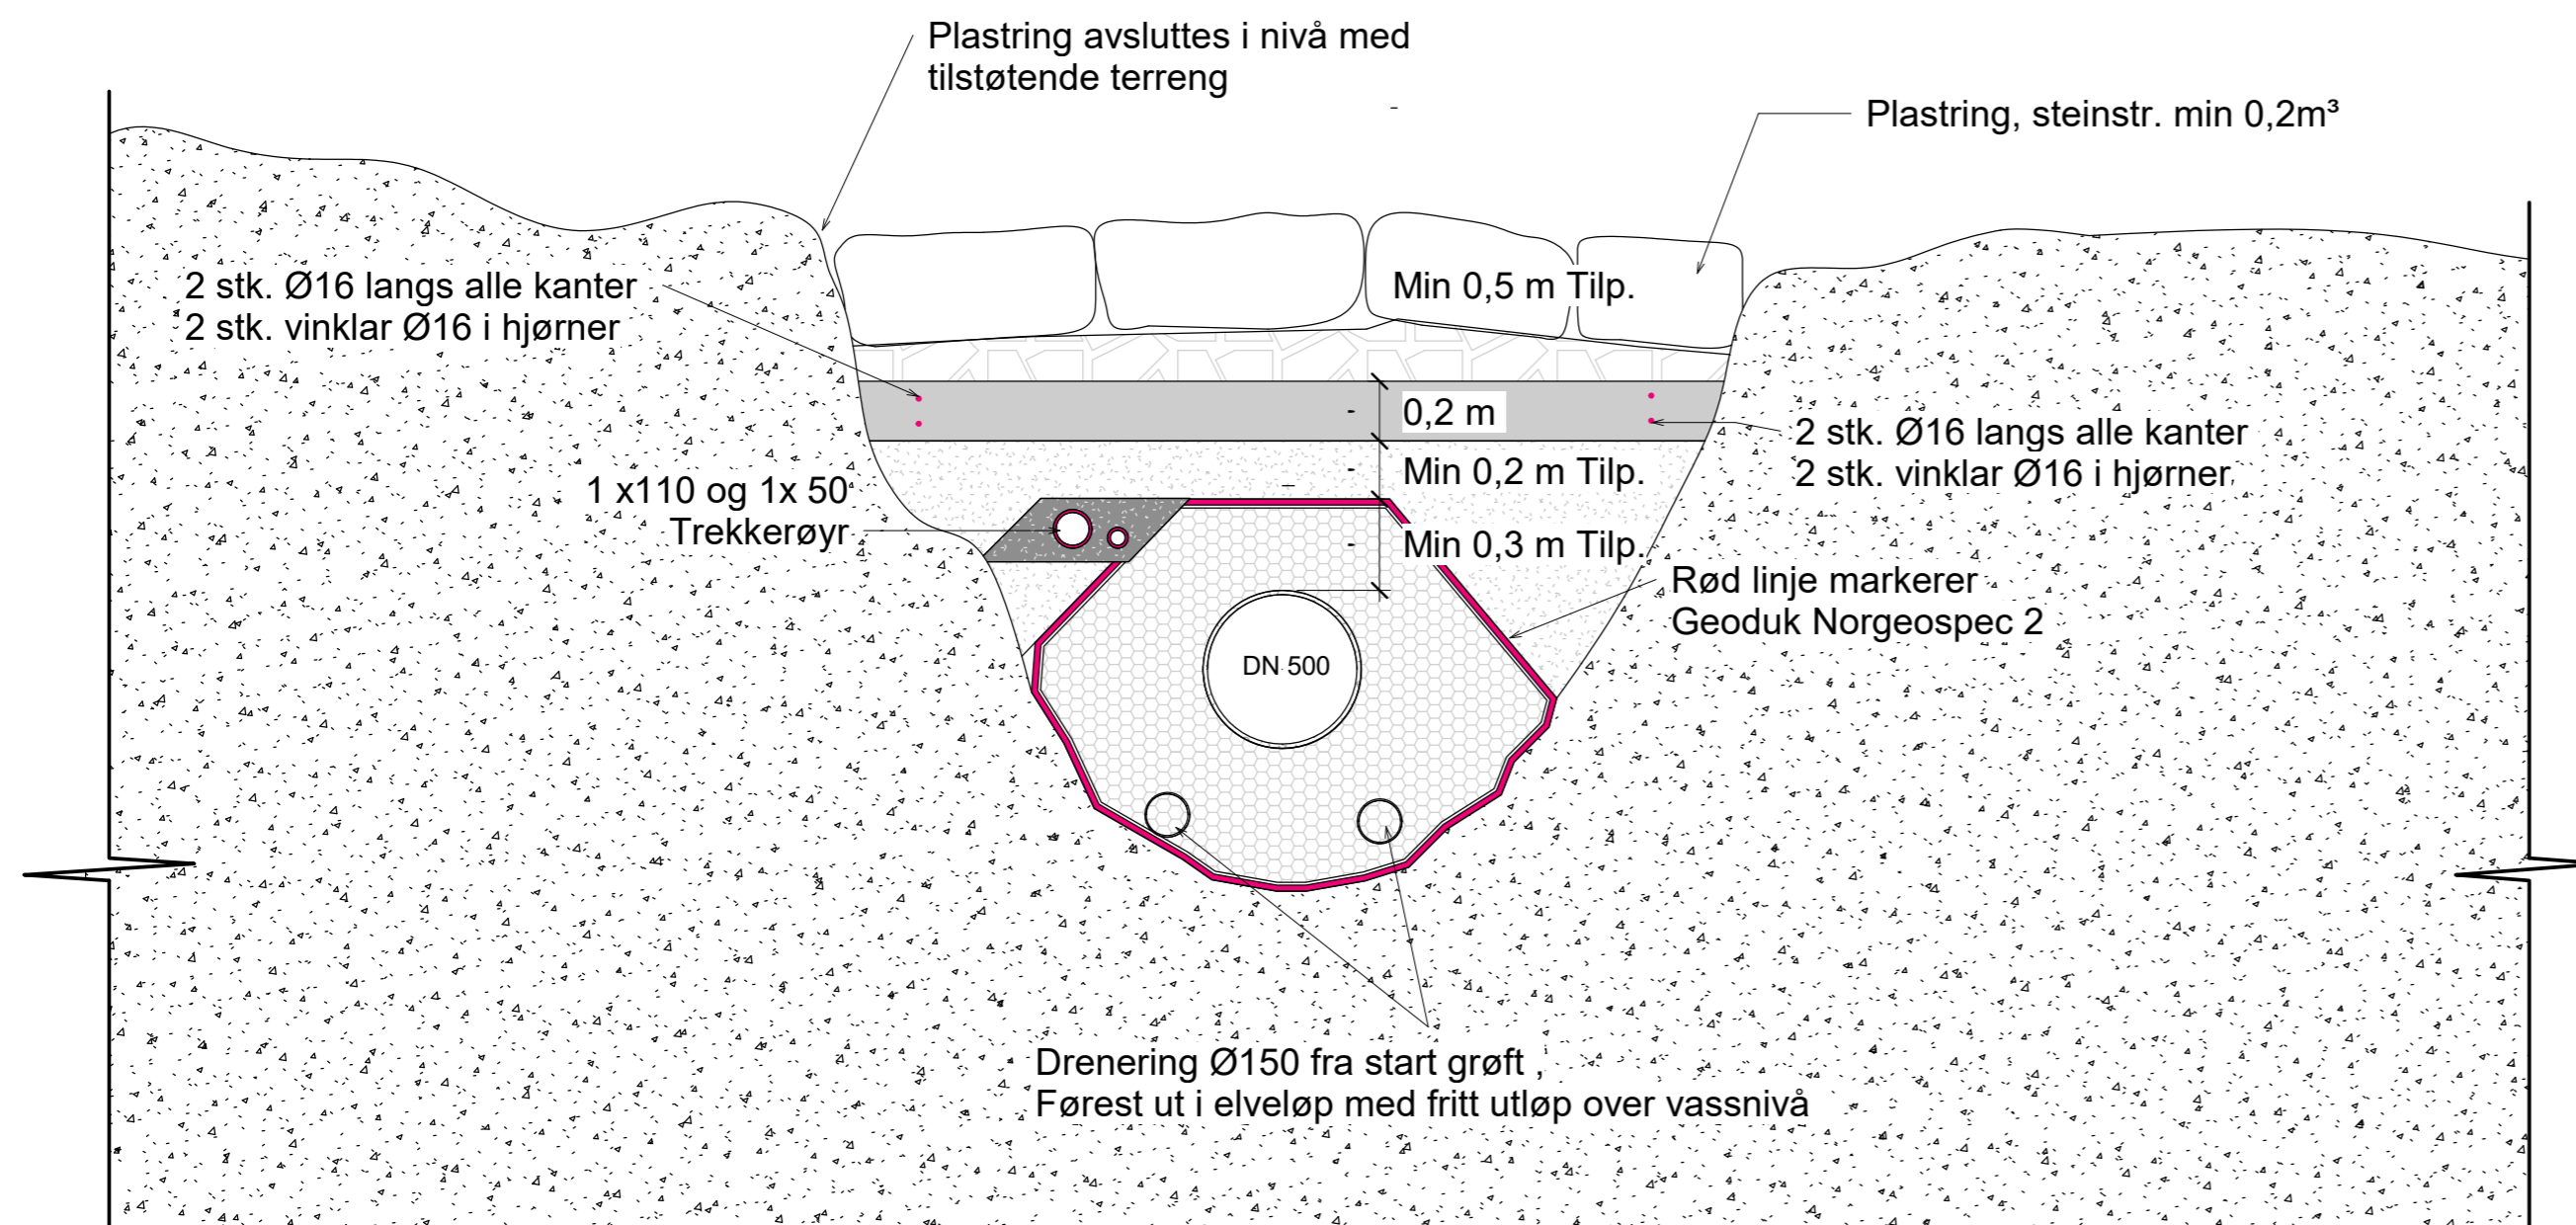

Tverrsnitt
1 : 25

-  Kabelsand 0-8 mm runt røyr
-  Betong, B35 Fiberarmert
-  Seprasjonslag, grove steinmassar
-  Fjell eller urørde drenerende telefrie masser
-  Pukk 8-32 mm
-  Morenemaser, normal komprimering
-  Geotek Norgeospec 2

SOM BYGGET TEGNING
ARBEIDSTEGNING
ARMERINGSTEGNING
ANBODSTEGNING
ANMELDELSETEGNING
FØREBELS TEGNING

0	Tegning til detaljplan	TS	AF	14.04.2023
Rev.	Revisjonen gjelder	Utført	Kontr.	Dato
Alsaker Brygge AS		Målestokk	As indicated	
Intaksdam - Onarheim		Tegnet	TS	
Elvekryssing		Kontr.	AF	
		Prosjekt nr.	22030	
		Tegning nr.	116	Format. A2
		Rev.	0	

