


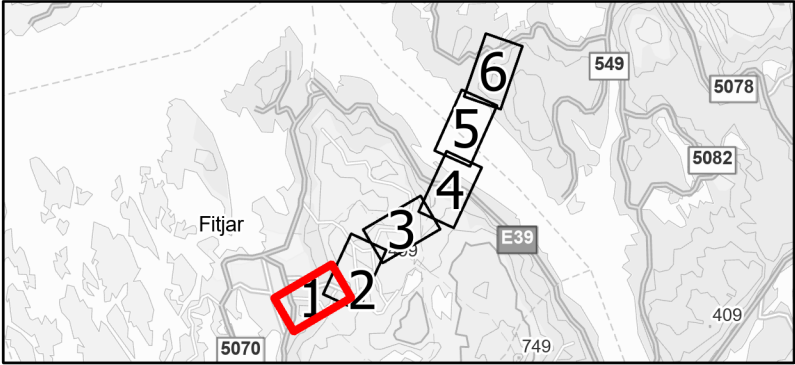


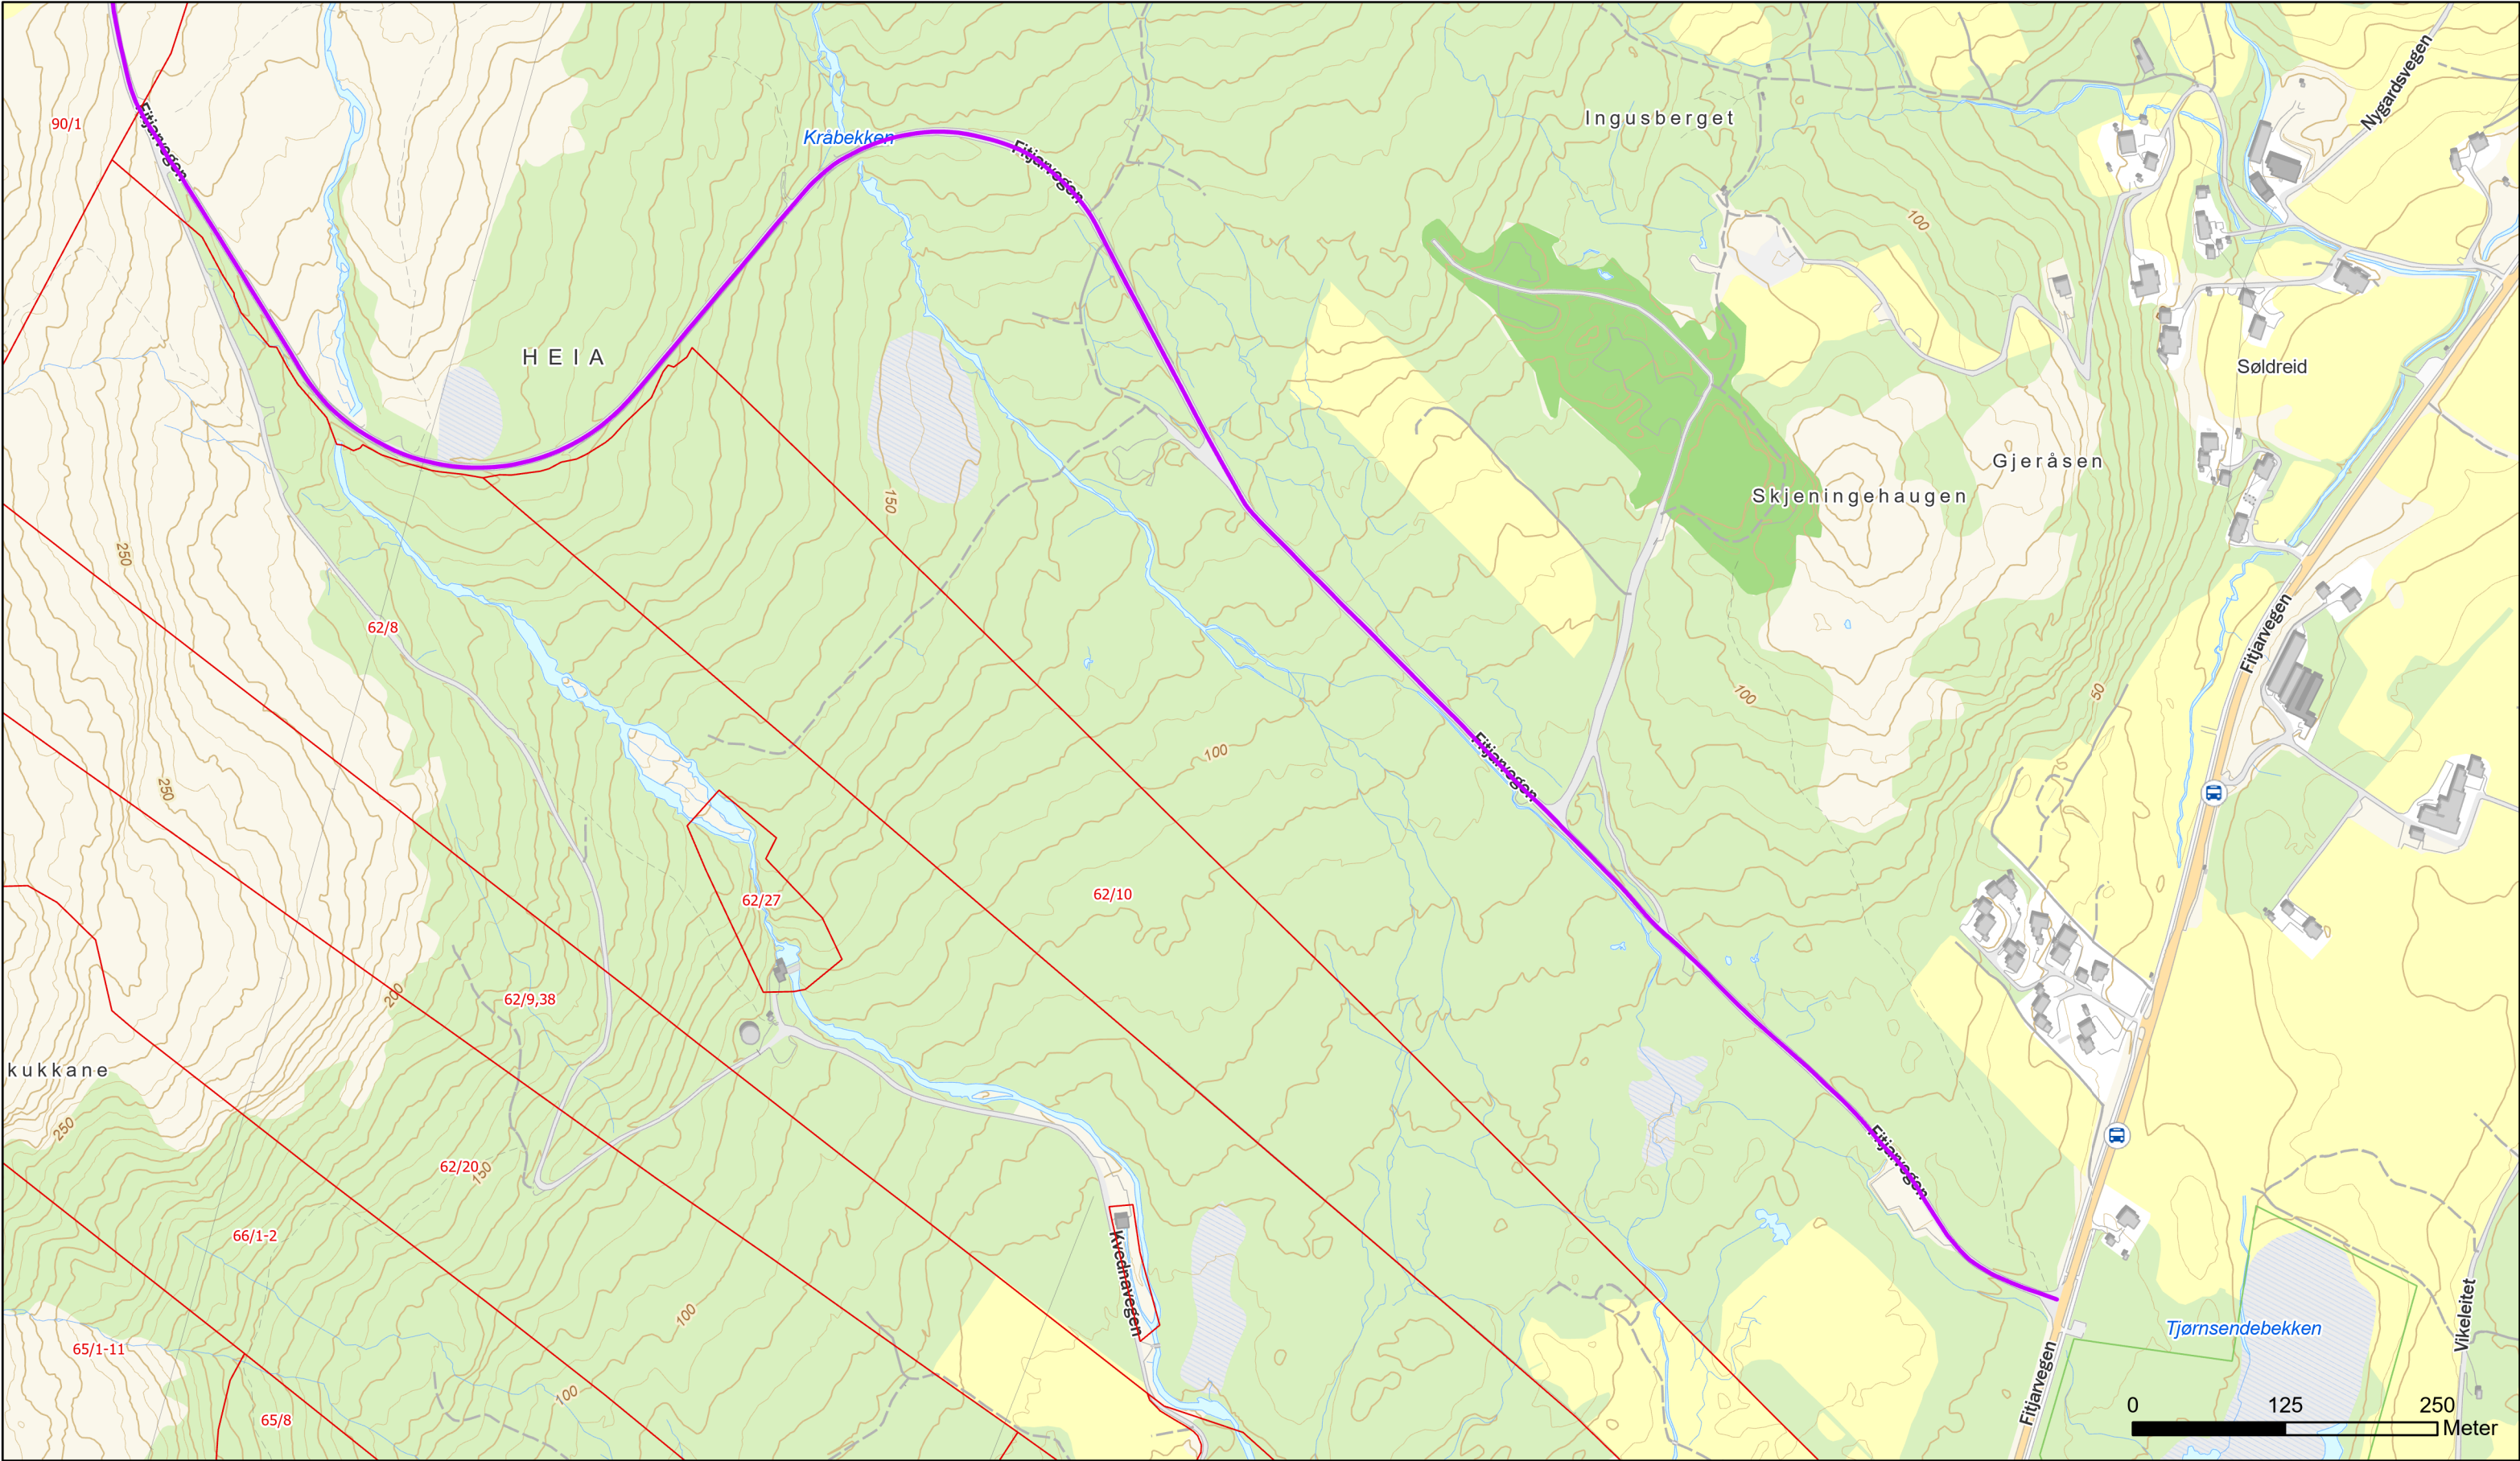

Privat bilveg

301	2026-07-01	Til behandling NVE	NAH	KN	MH
Rev	Dato	Beskrivelse/ending	Tegn.	Kontr.	Godkj.
66(132) kV-forbindelse Midtfjellet - Sætratjørna Arealbrukskart detaljplan					
Tiltakshaver			Målestokk		
Fagne AS			1:5 000		
Utarbeidet av		Oppdragsnr	Kartblad	Format	
Norconsult		52501037	1 av 6	A3	


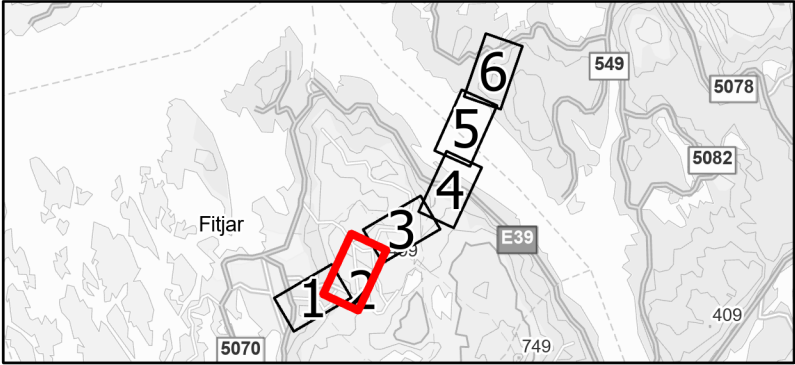


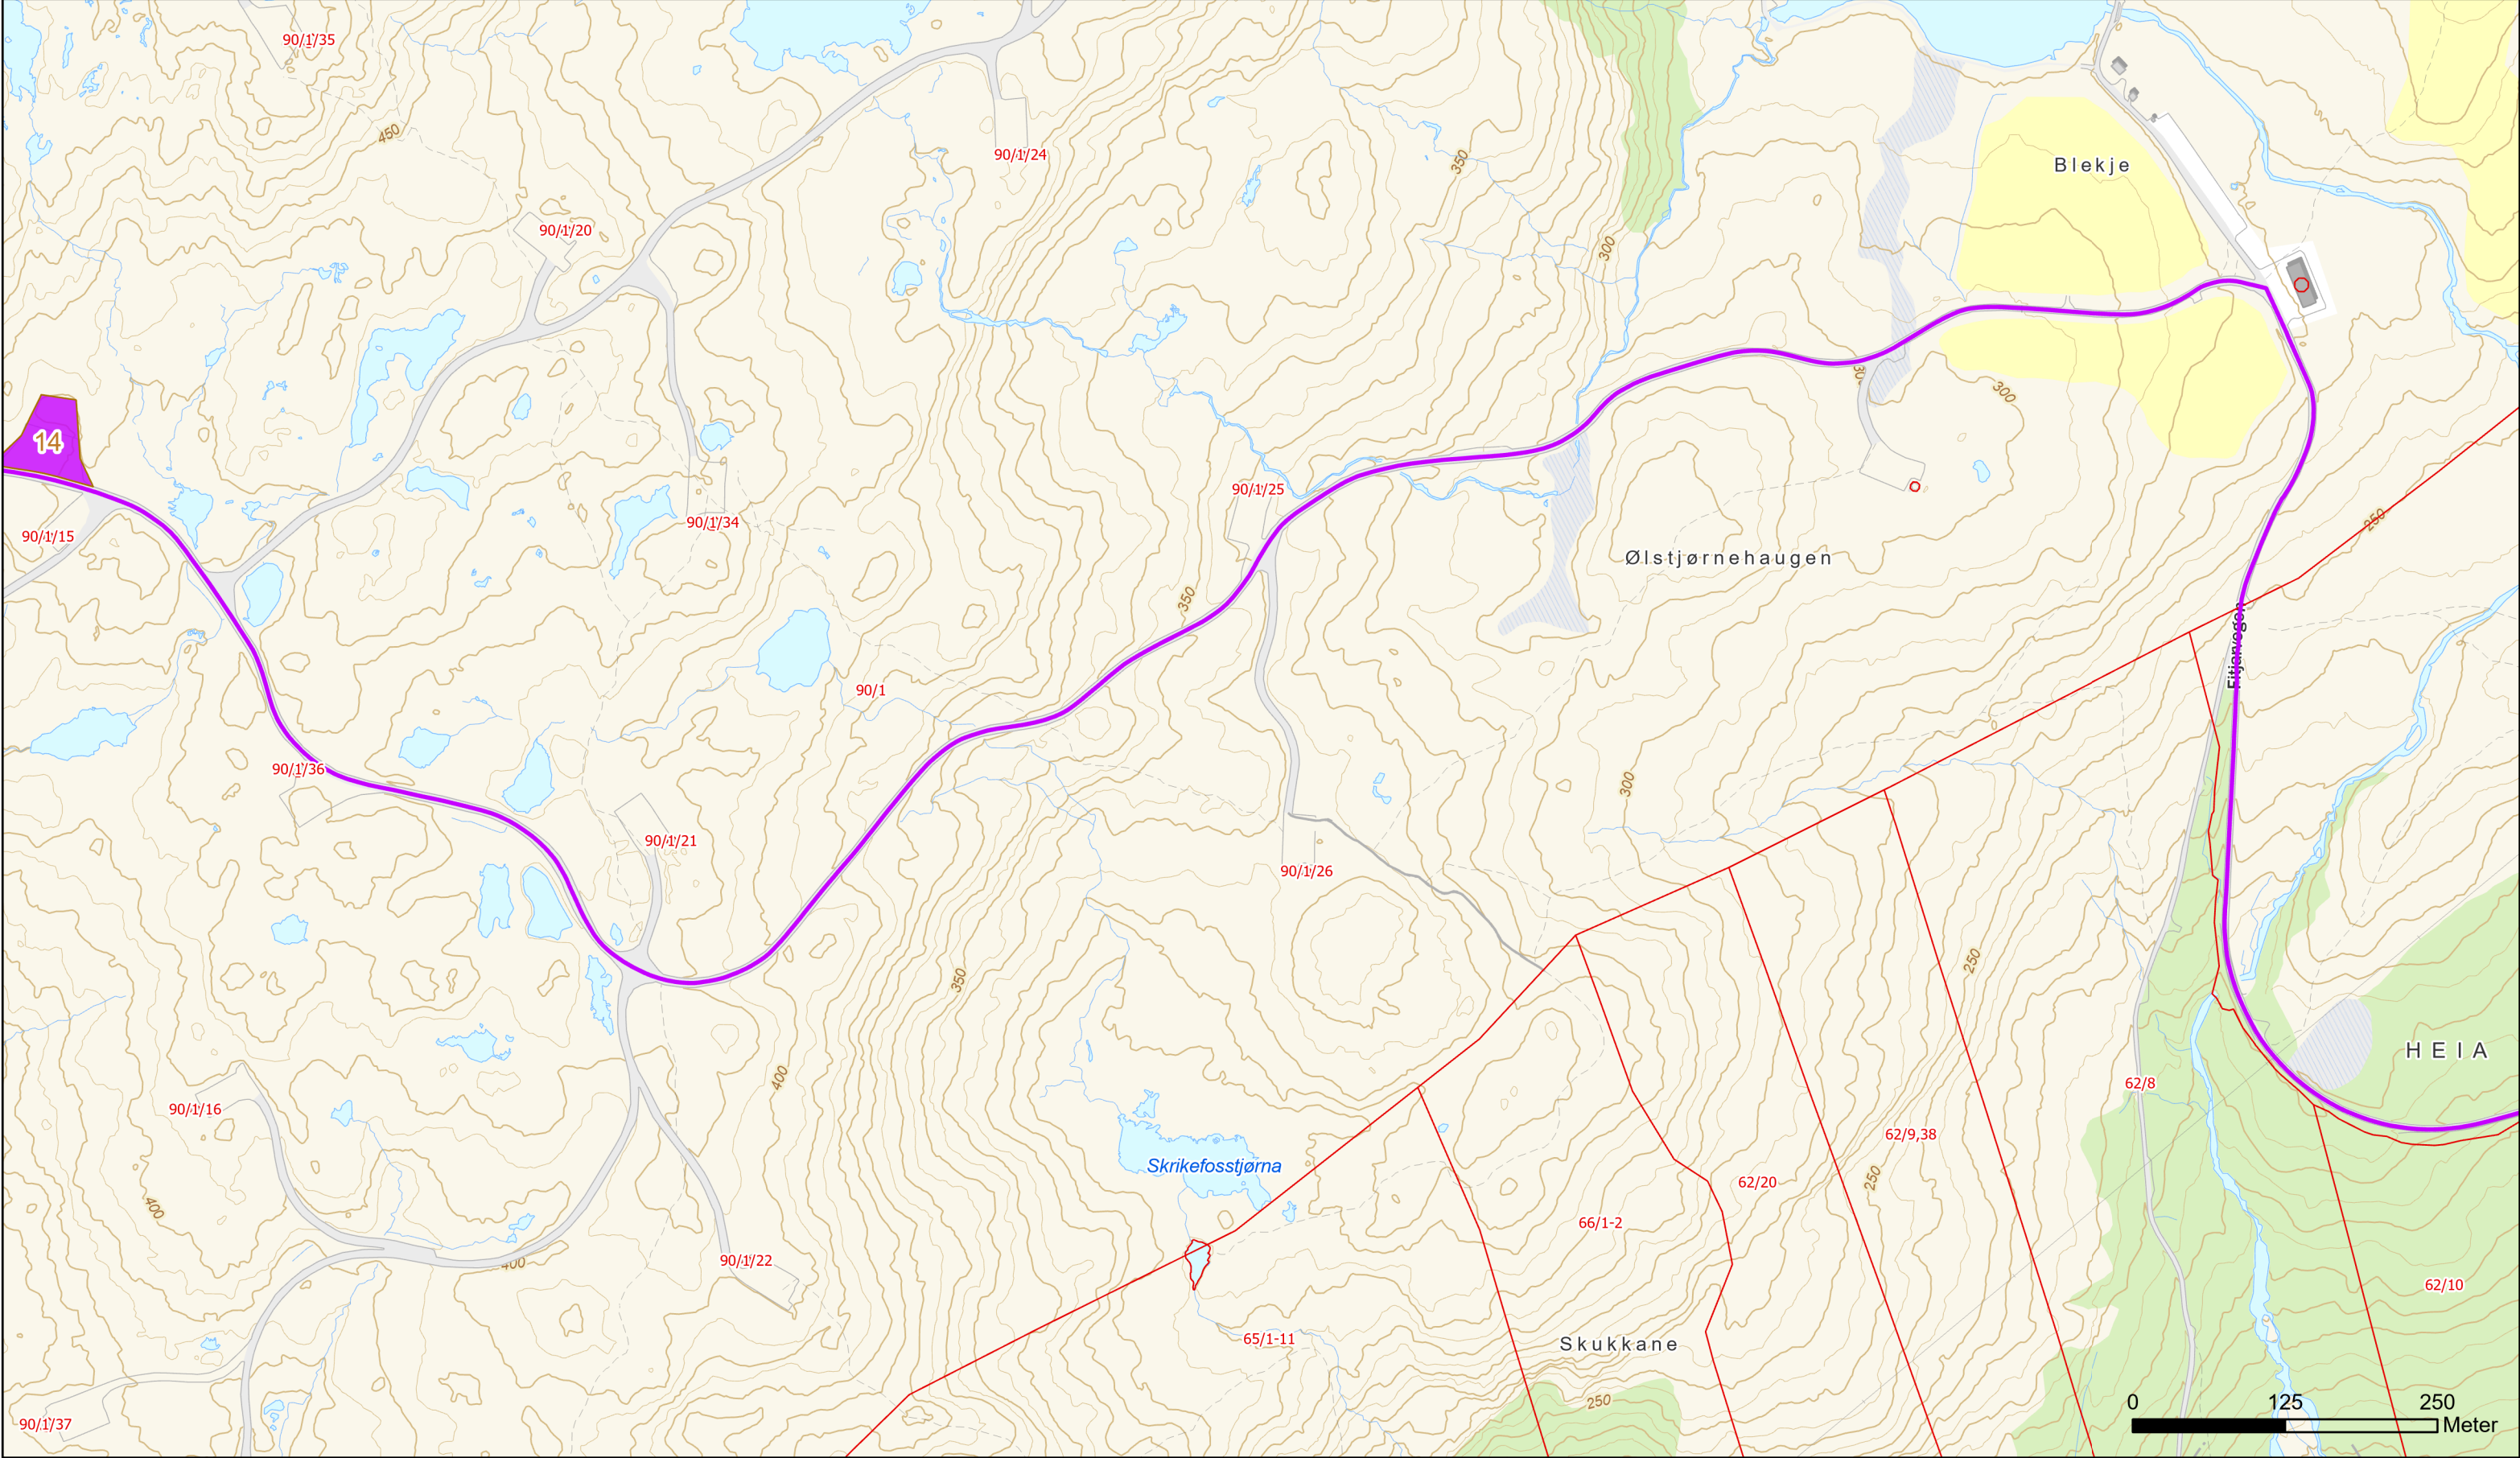

- Privat bilveg
- Riggplass

301	2026-07-01	Til behandling NVE	NAH	KN	MH
Rev	Dato	Beskrivelse/ændring	Tegn.	Kontr.	Godkj.
66(132) kV-forbindelse Midtfjellet - Sætratjørna Arealbrukskart detaljplan					
Tiltakshaver			Målestokk		
Fagne AS			1:5 000		
Utarbeidet av		Oppdragsnr	Kartblad	Format	
Norconsult		52501037	2 av 6	A3	





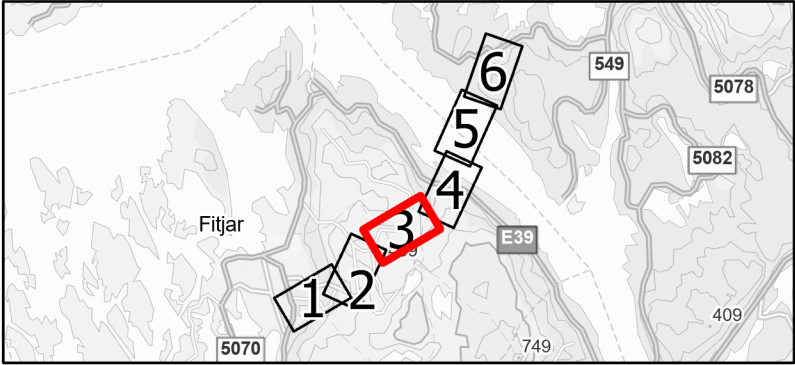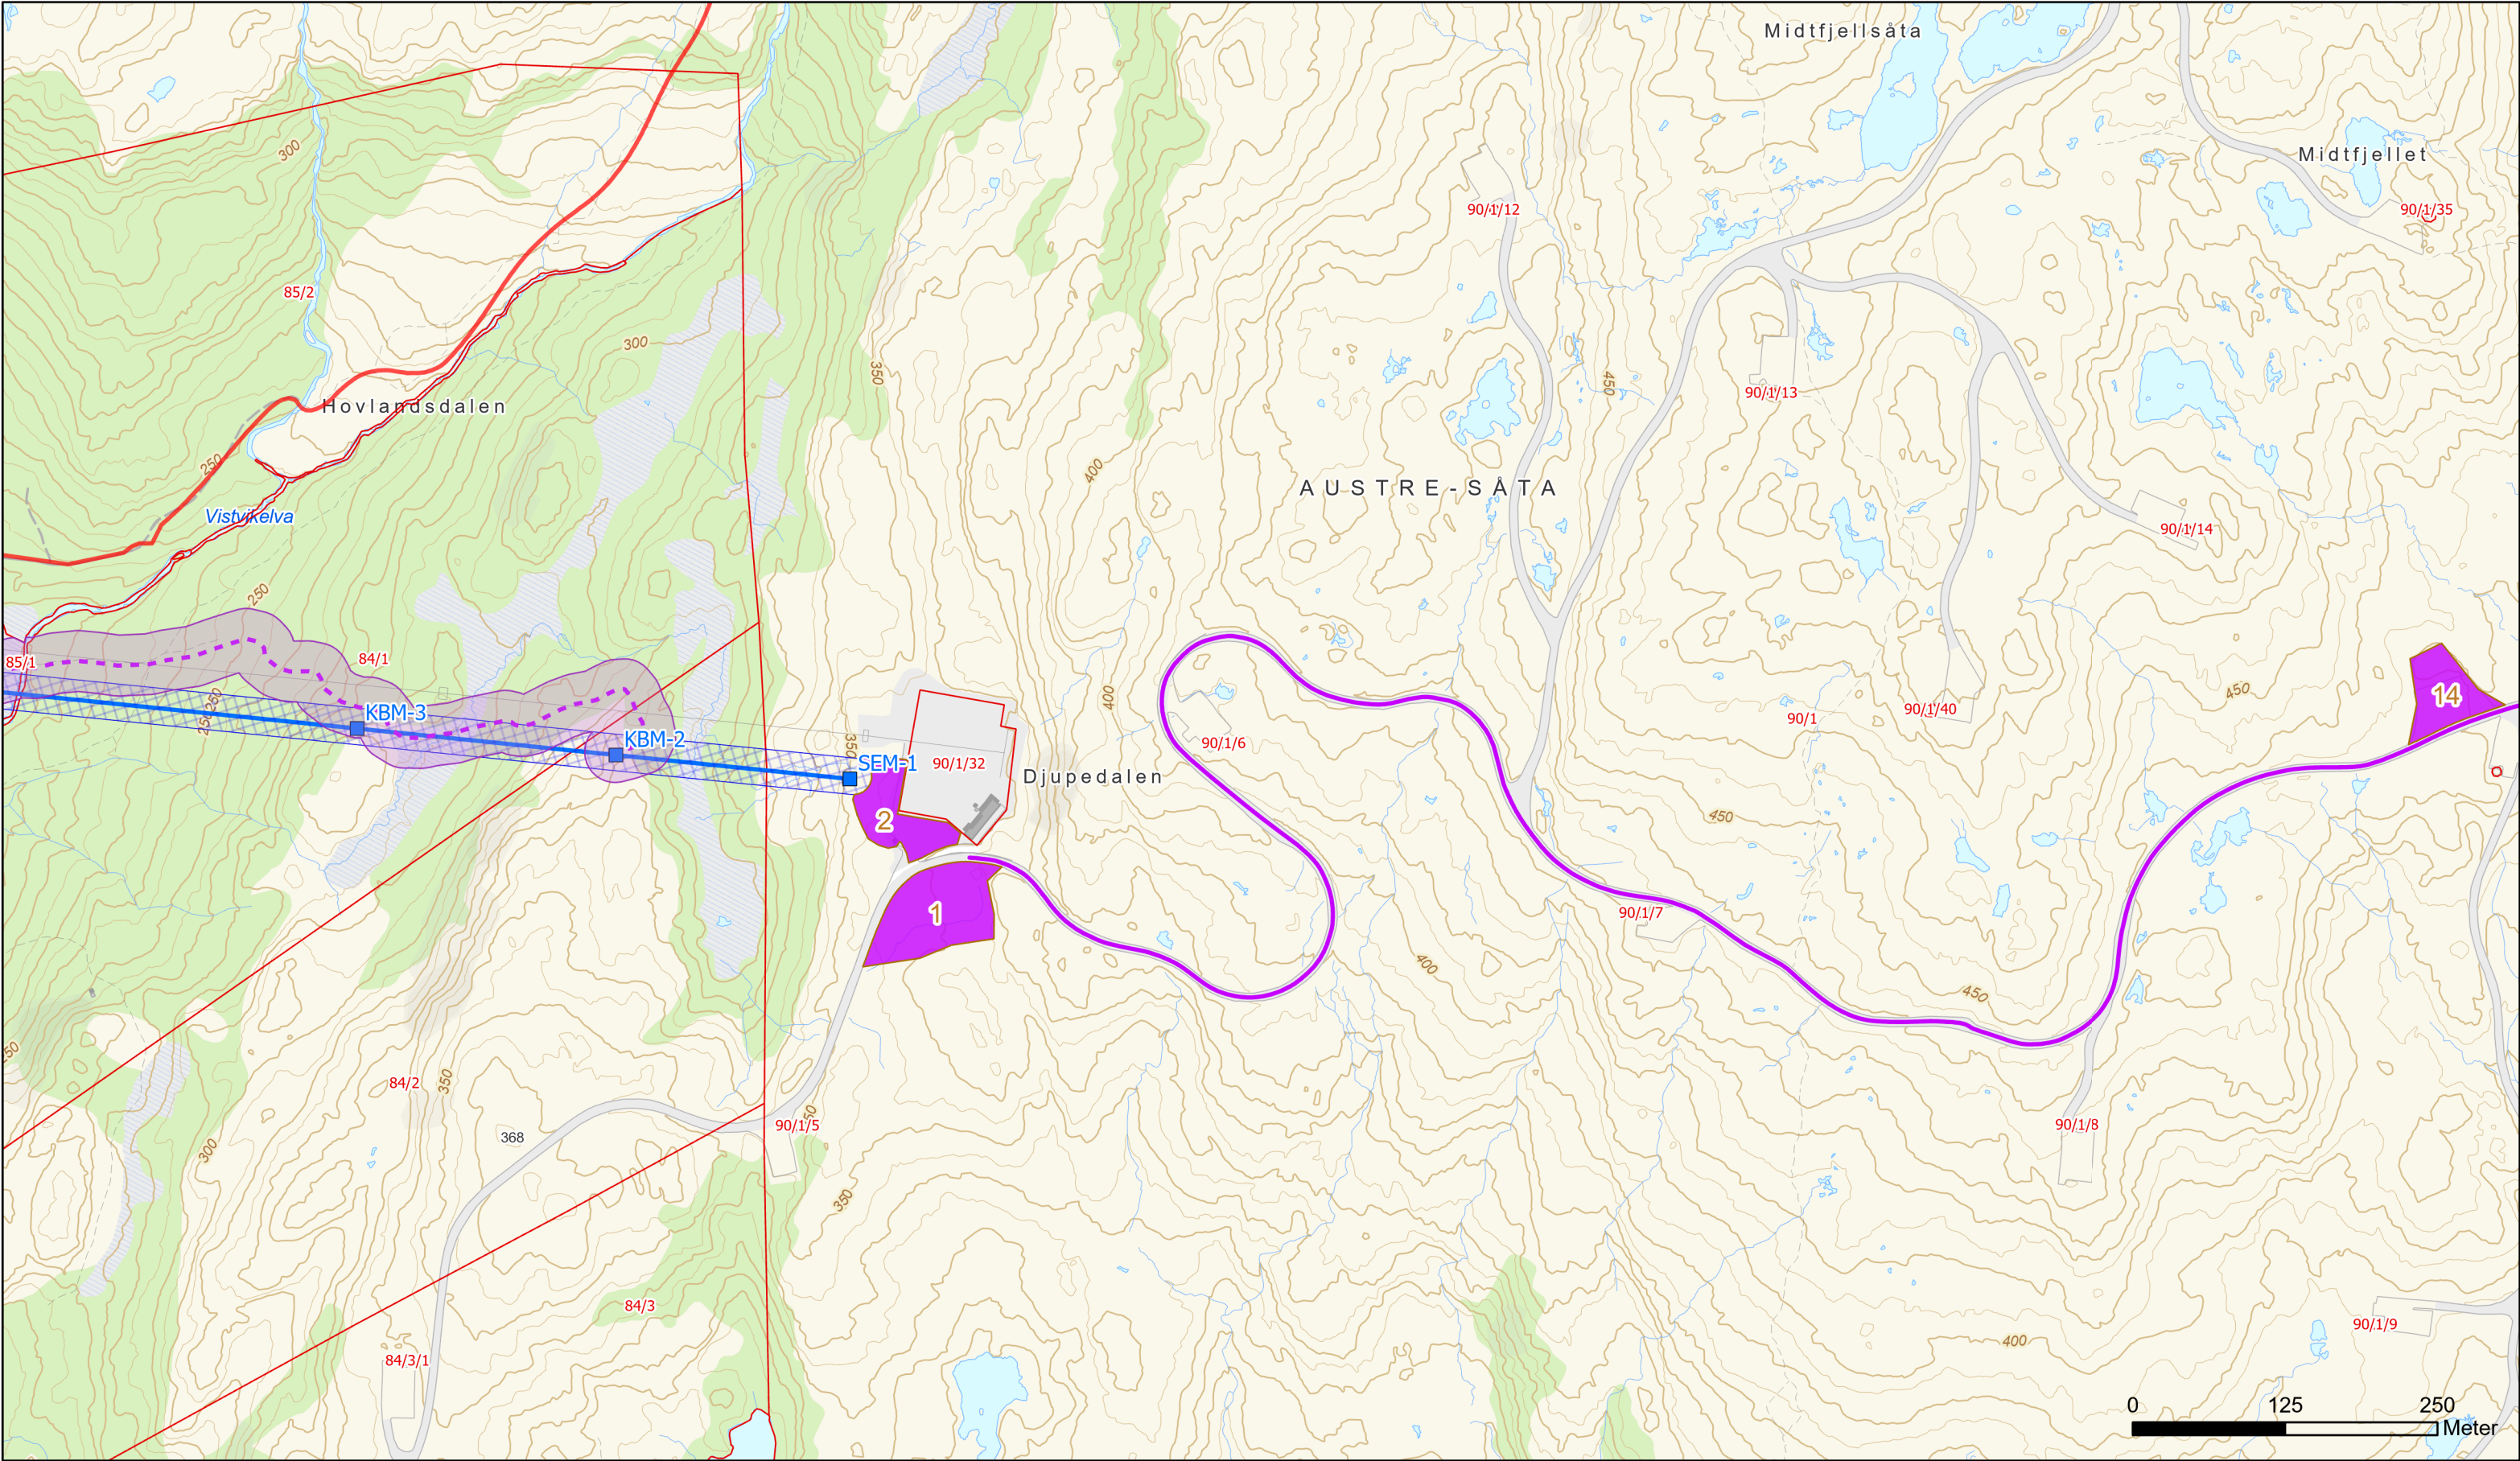

- Luftledning
- Turrute
- Terrengtrase
- Privat bilveg
- Riggplass
- Terrengkorridor
- Rettighetsbelte
- Mastepunkt



301	2026-07-01	Til behandling NVE	NAH	KN	MH
Rev	Dato	Beskrivelse/ending	Tegn.	Kontr.	Godkj.
66(132) kV-forbindelse Midtfjellet - Sætratjørna Arealbrukskart detaljplan					
Tiltakshaver			Målestokk		
Fagne AS			1:5 000		
Utarbeidet av		Oppdragsnr	Kartblad	Format	
Norconsult		52501037	3 av 6	A3	

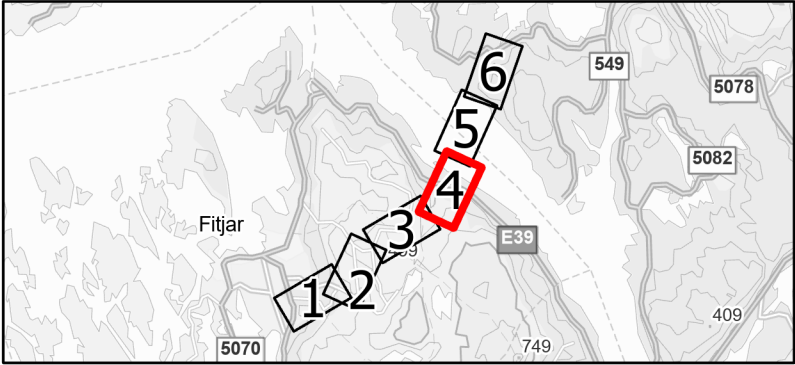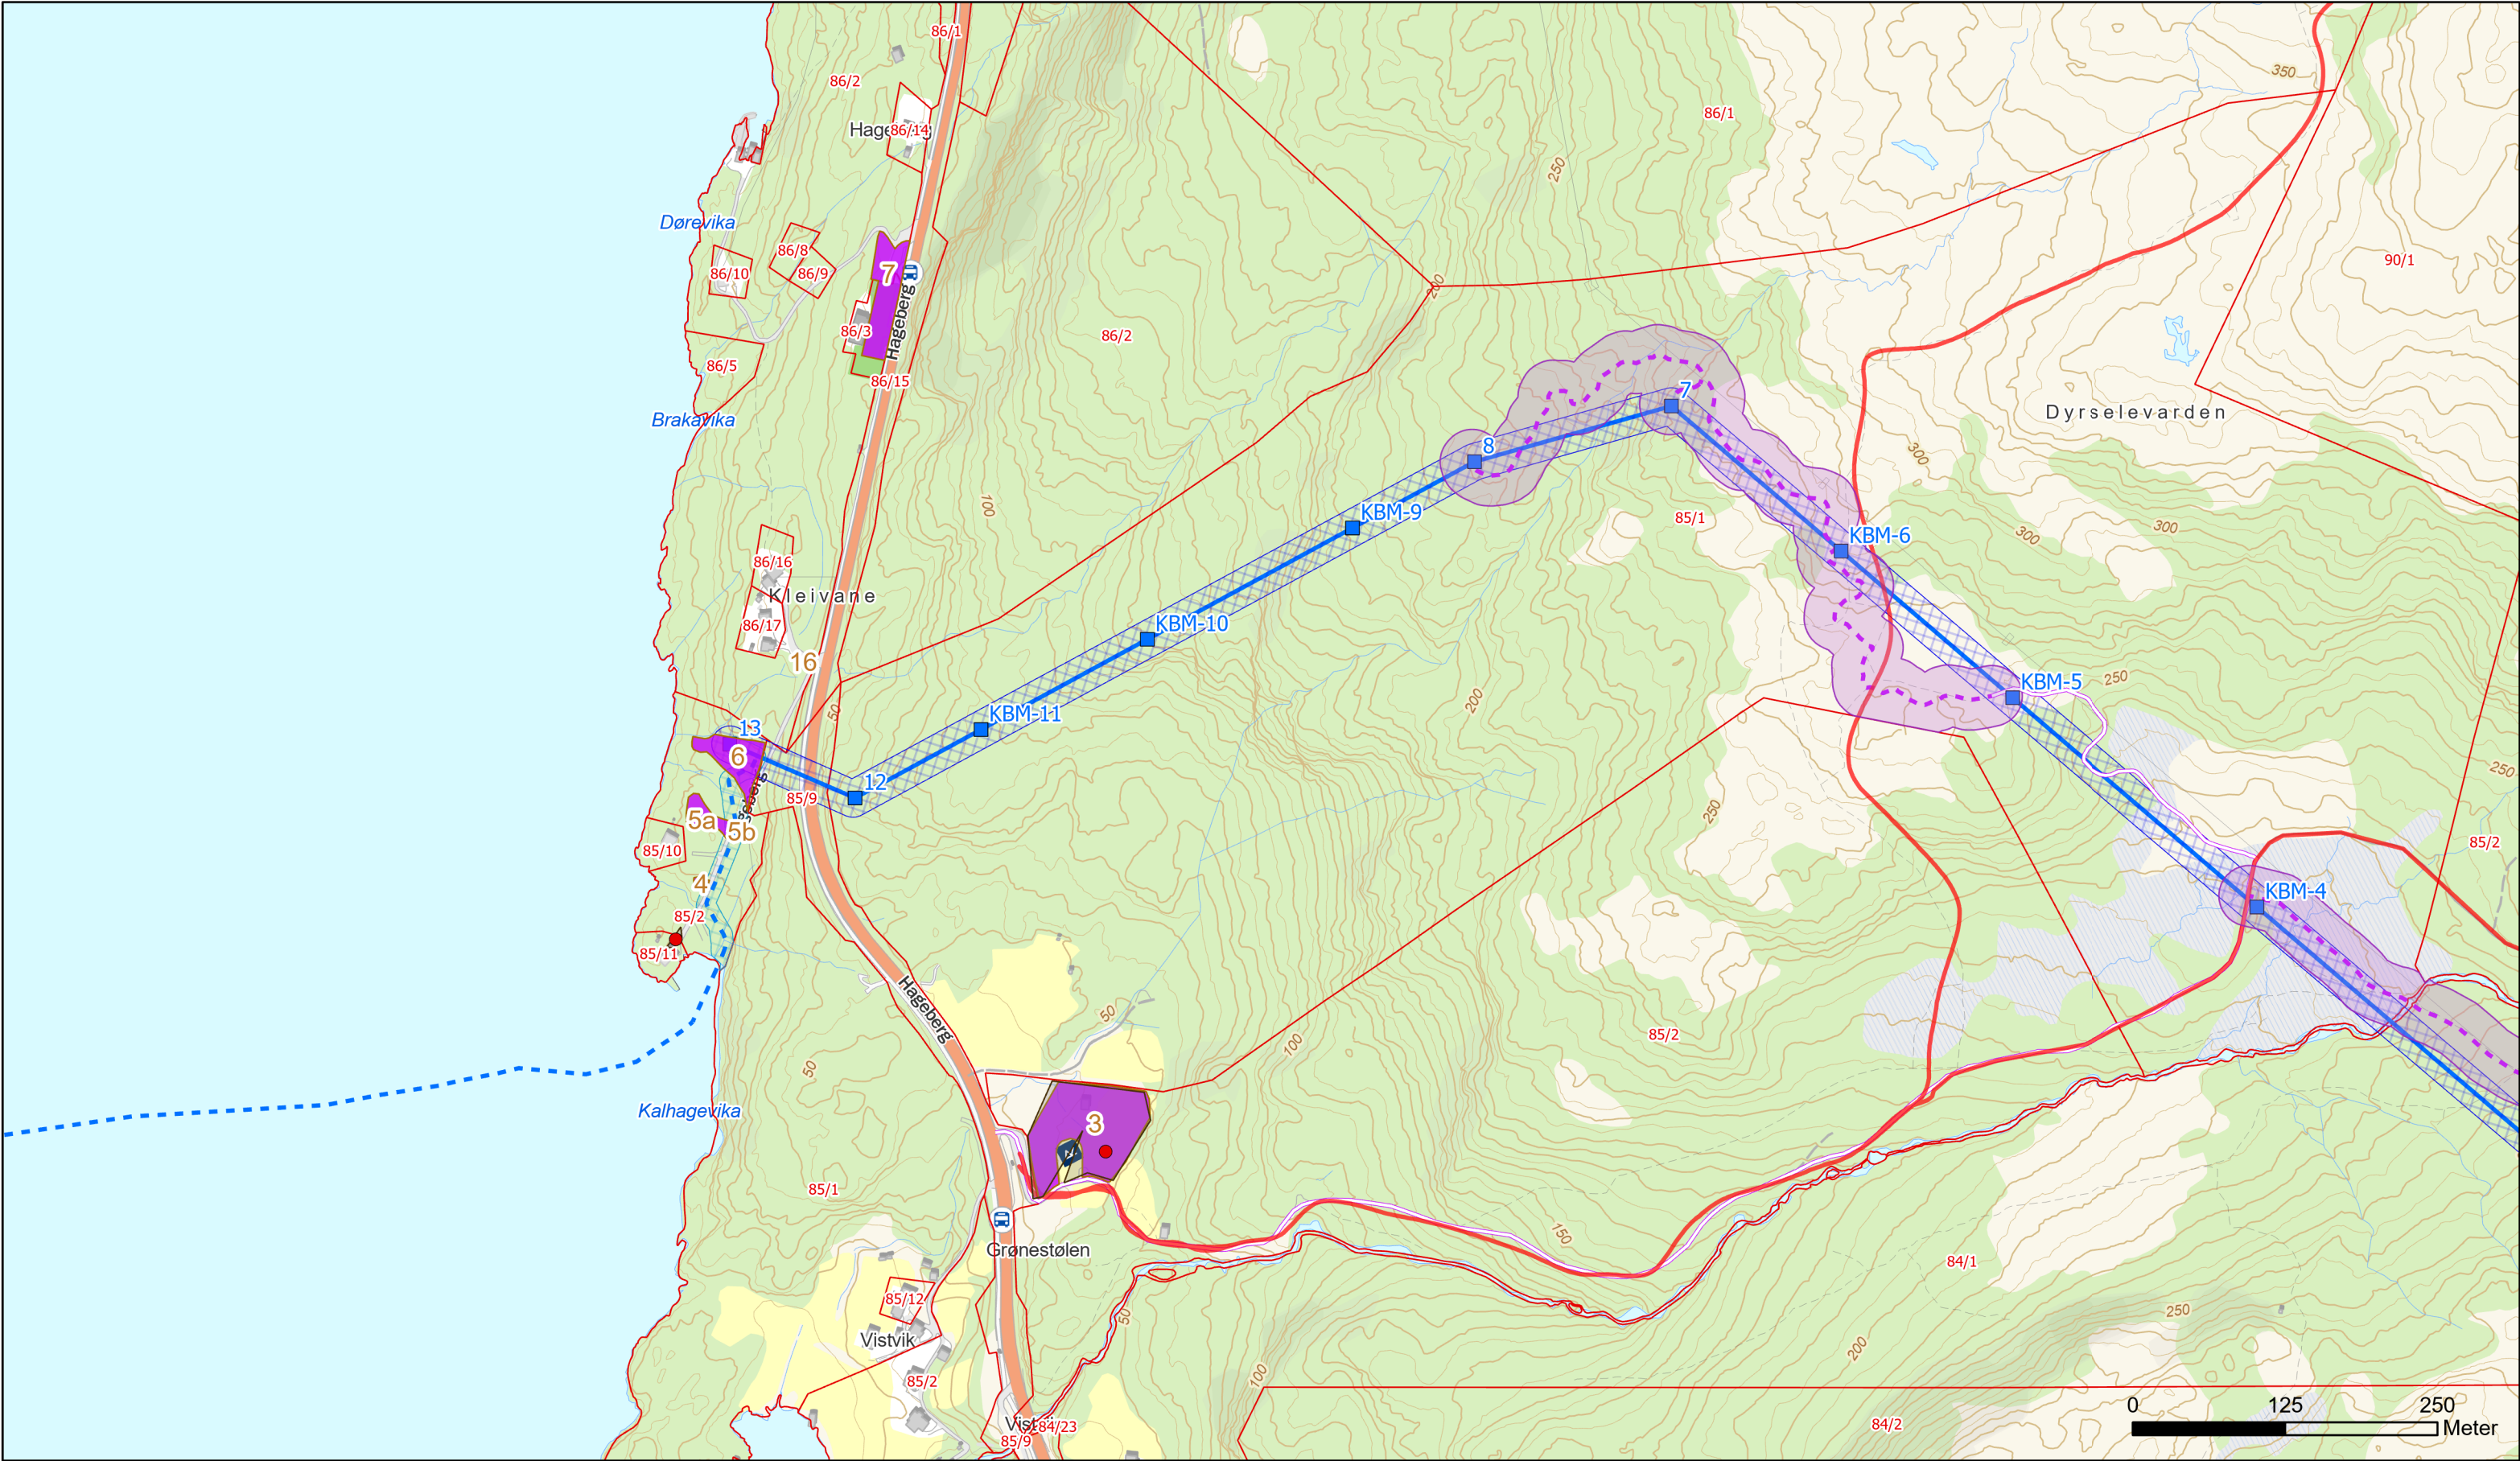

- Luftledning

Jord-/sjøkabel

Turrute

Terrengtrase
- Traktorveg

Riggplass

Terrengkorridor




Rettighetsbelte
- Anleggsbelte

Mastepunkt

Kulturminner

301	2026-07-01	Til behandling NVE	NAH	KN	MH
Rev	Dato	Beskrivelse/ending	Tegn.	Kontr.	Godkj.
66(132) kV-forbindelse Midtfjellet - Sætratjørna Arealbrukskart detaljplan					
Tiltakshaver			Målestokk		
Fagne AS			1:5 000		
Utarbeidet av		Oppdragsnr	Kartblad	Format	
Norconsult		52501037	4 av 6	A3	



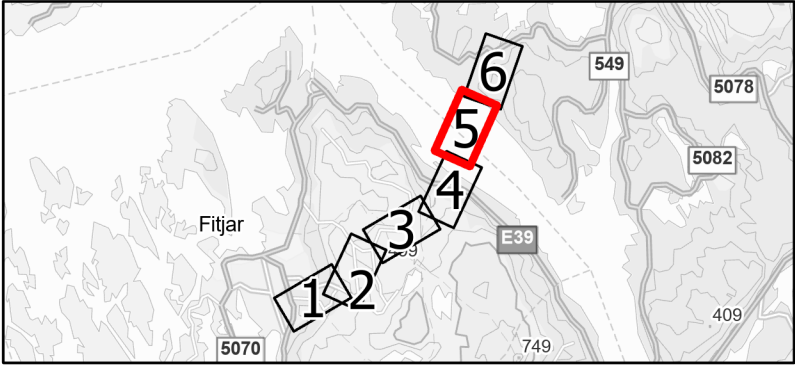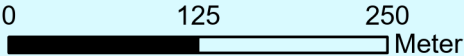
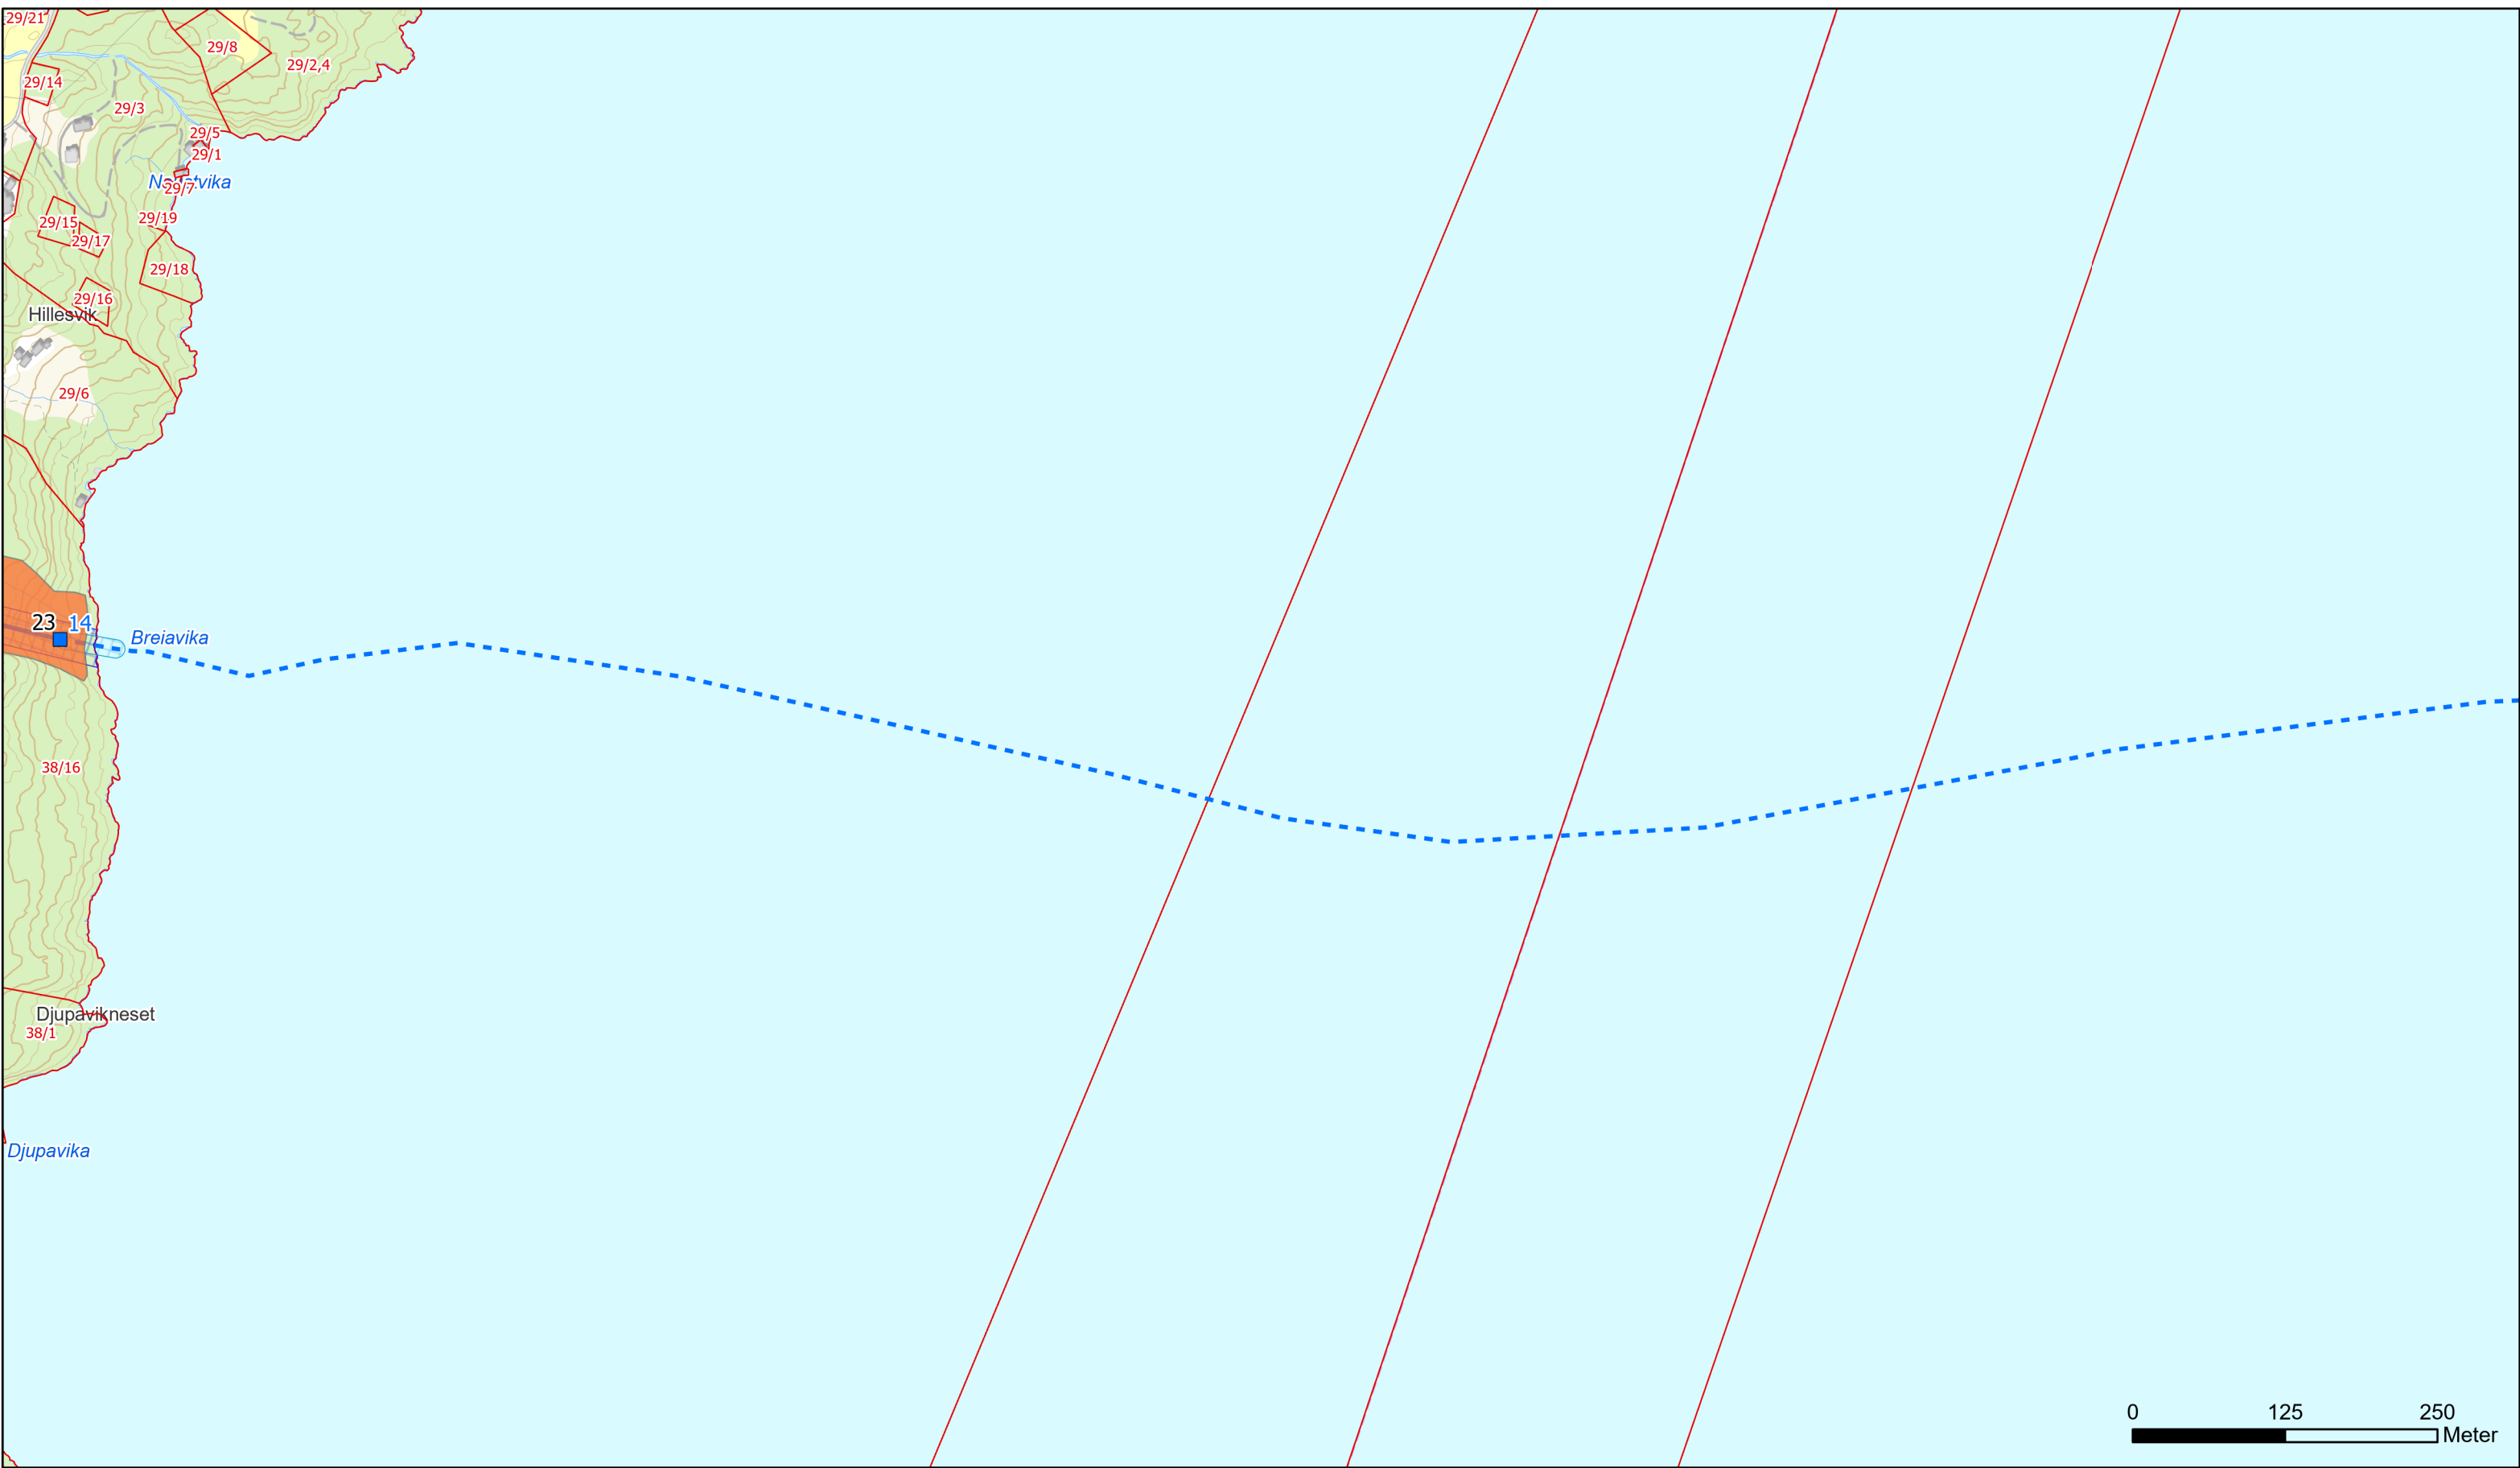


- Luftledning
- Jord-/sjøkabel
- Rettighetsbelte
- Anleggsbelte

- Mastepunkt
- Viktige naturtyper, KU-verdi
- Stor



301	2026-07-01	Til behandling NVE	NAH	KN	MH
Rev	Dato	Beskrivelse/ending	Tegn.	Kontr.	Godkj.
66(132) kV-forbindelse Midtfjellet - Sætratjørna Arealbrukskart detaljplan					
Tiltakshaver			Målestokk		
Fagne AS			1:5 000		
Utarbeidet av		Oppdragsnr	Kartblad	Format	
Norconsult		52501037	5 av 6	A3	

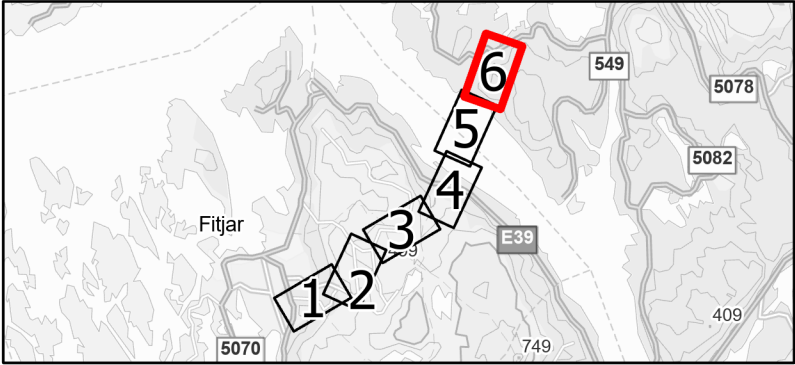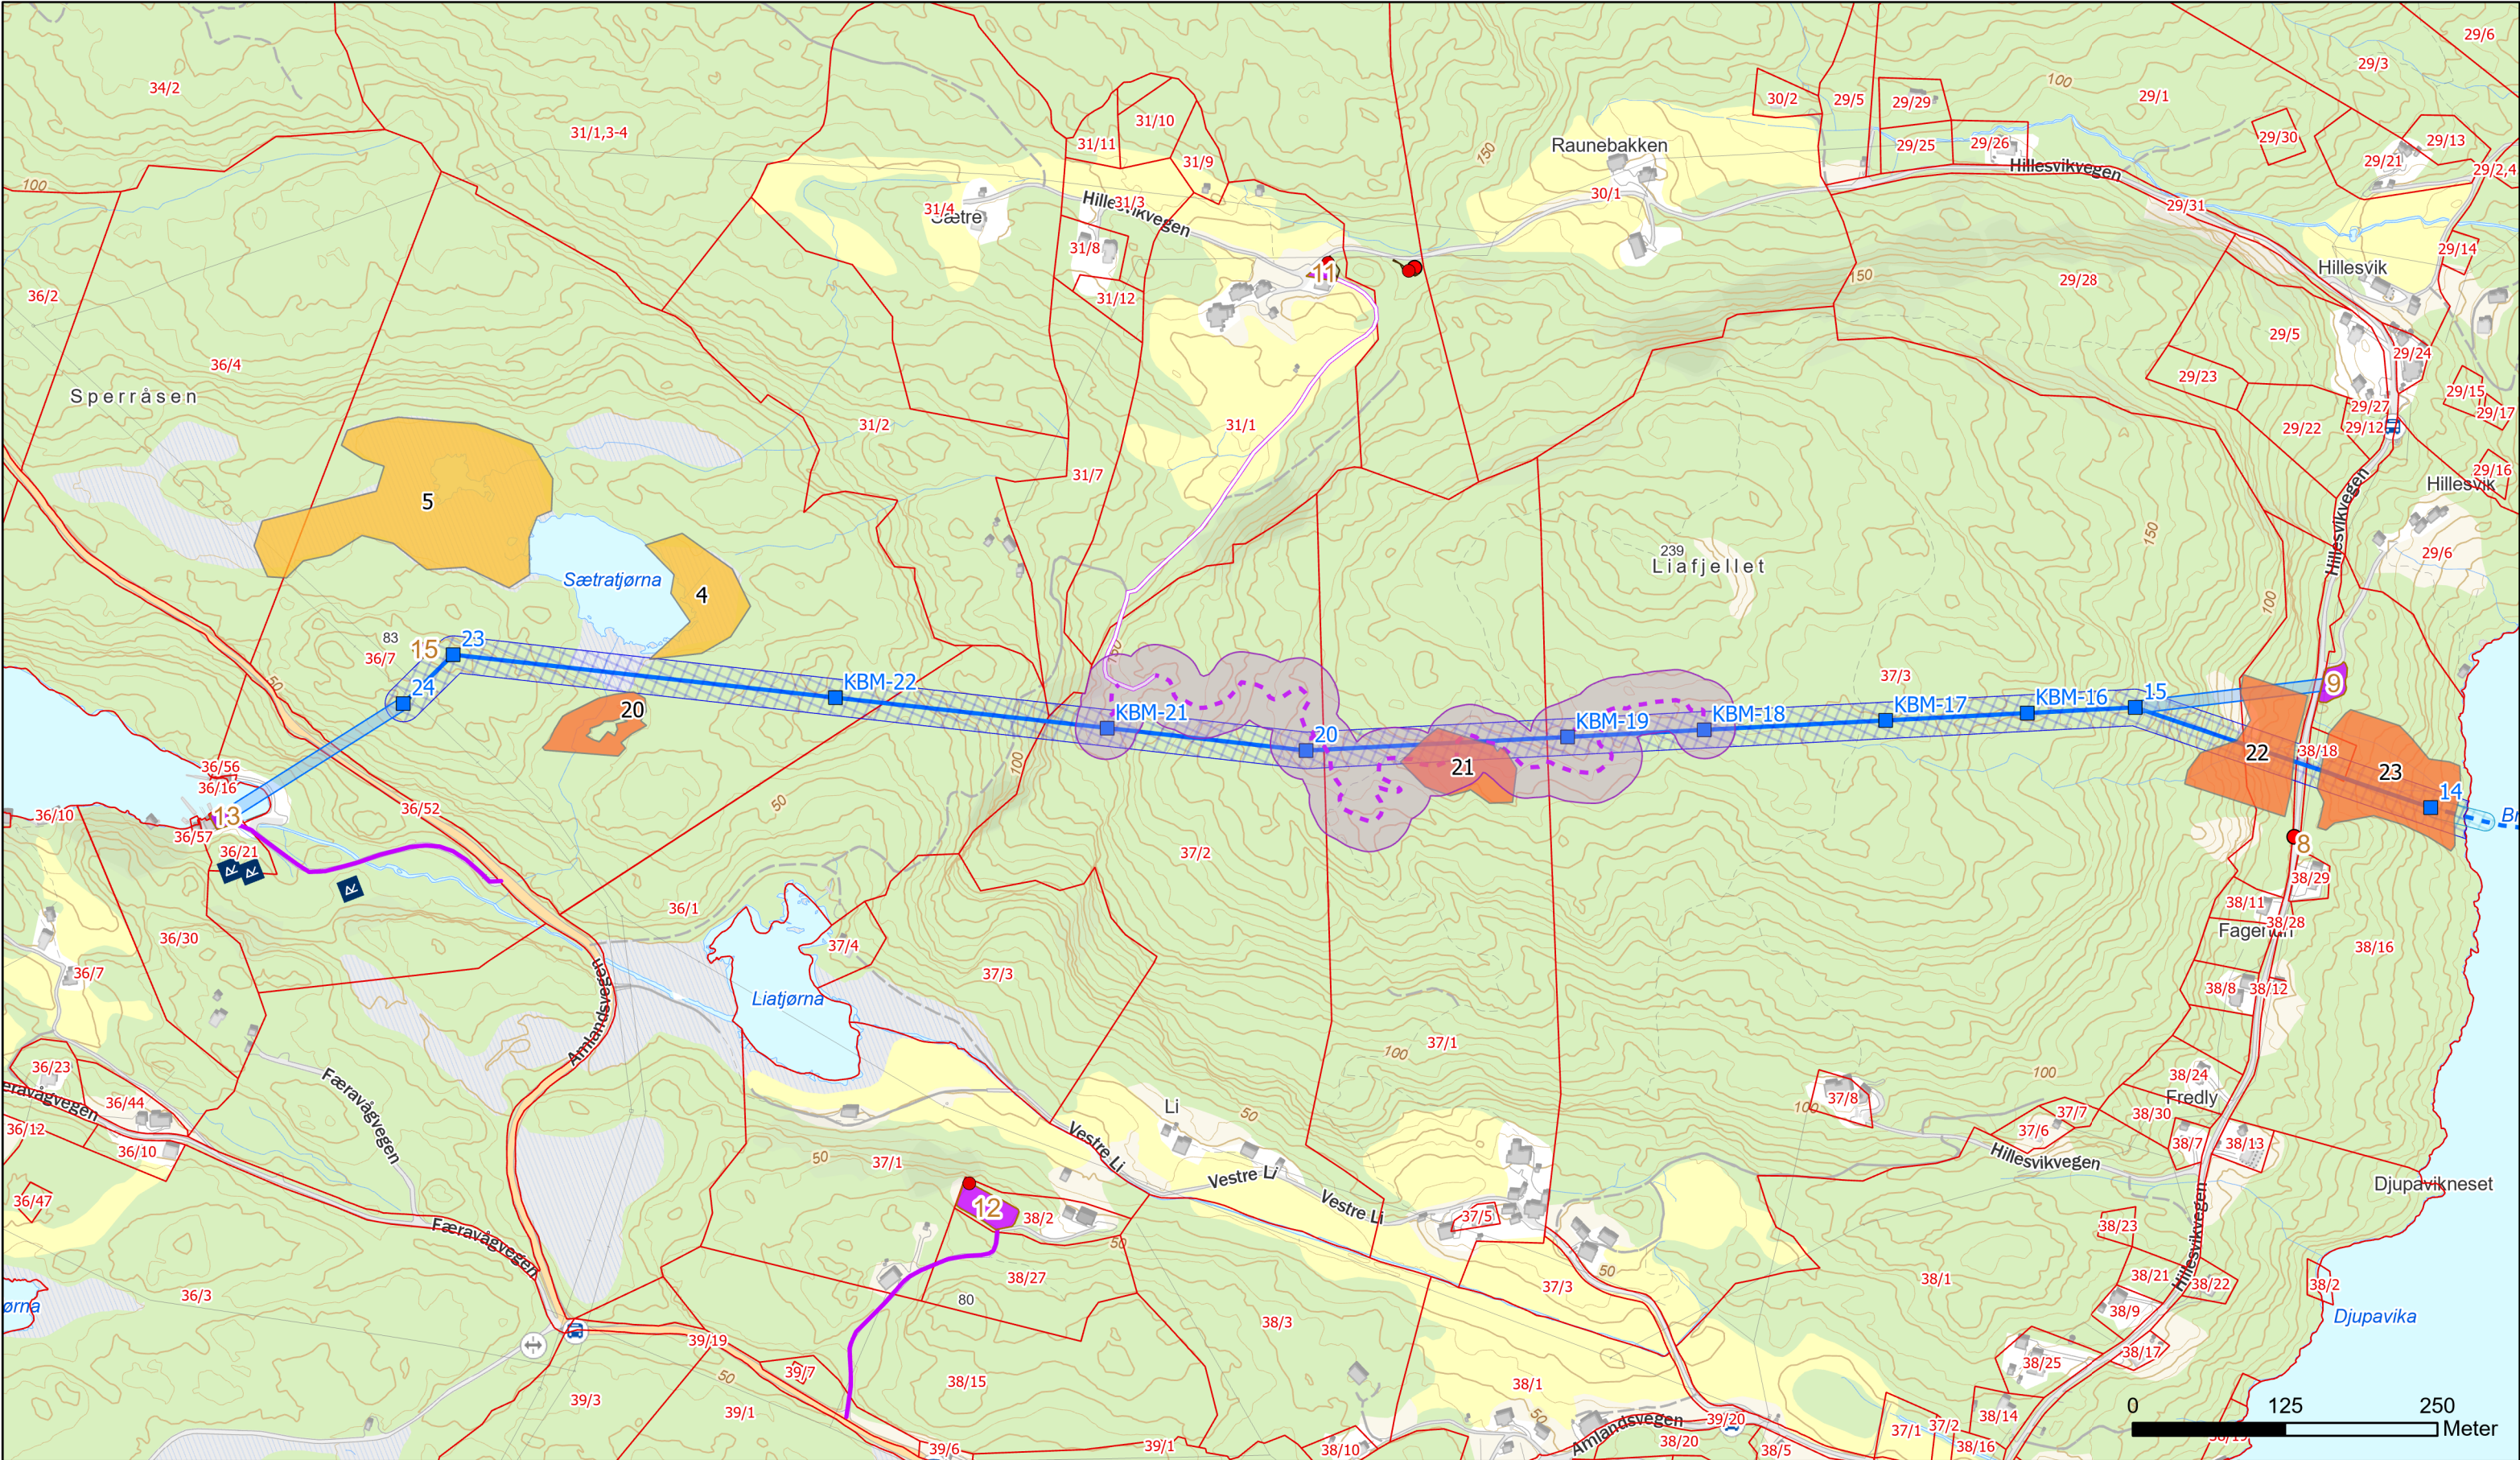

- Luftledning
- Jord-/sjøkabel
- Terrengtrase
- Privat bilveg

- Synlig kjørespor
- Riggplass
- Terrengkorridor
- Linestrekking

- Rettighetsbelte
- Anleggsbelte
- Mastepunkt
- Kulturminner

- Fremmedart
- Viktige naturtyper, KU-verdi
- Middels
- Stor

301	2026-07-01	Til behandling NVE	NAH	KN	MH
Rev	Dato	Beskrivelse/ending	Tegn.	Kontr.	Godkj.
66(132) kV-forbindelse Midtjellet - Sætratjørna					
Arealbrukskart detaljplan					
Tiltakshaver			Målestokk		
Fagne AS			1:5 000		
Utarbeidet av		Oppdragsnr	Kartblad	Format	
Norconsult		52501037	6 av 6	A3	