


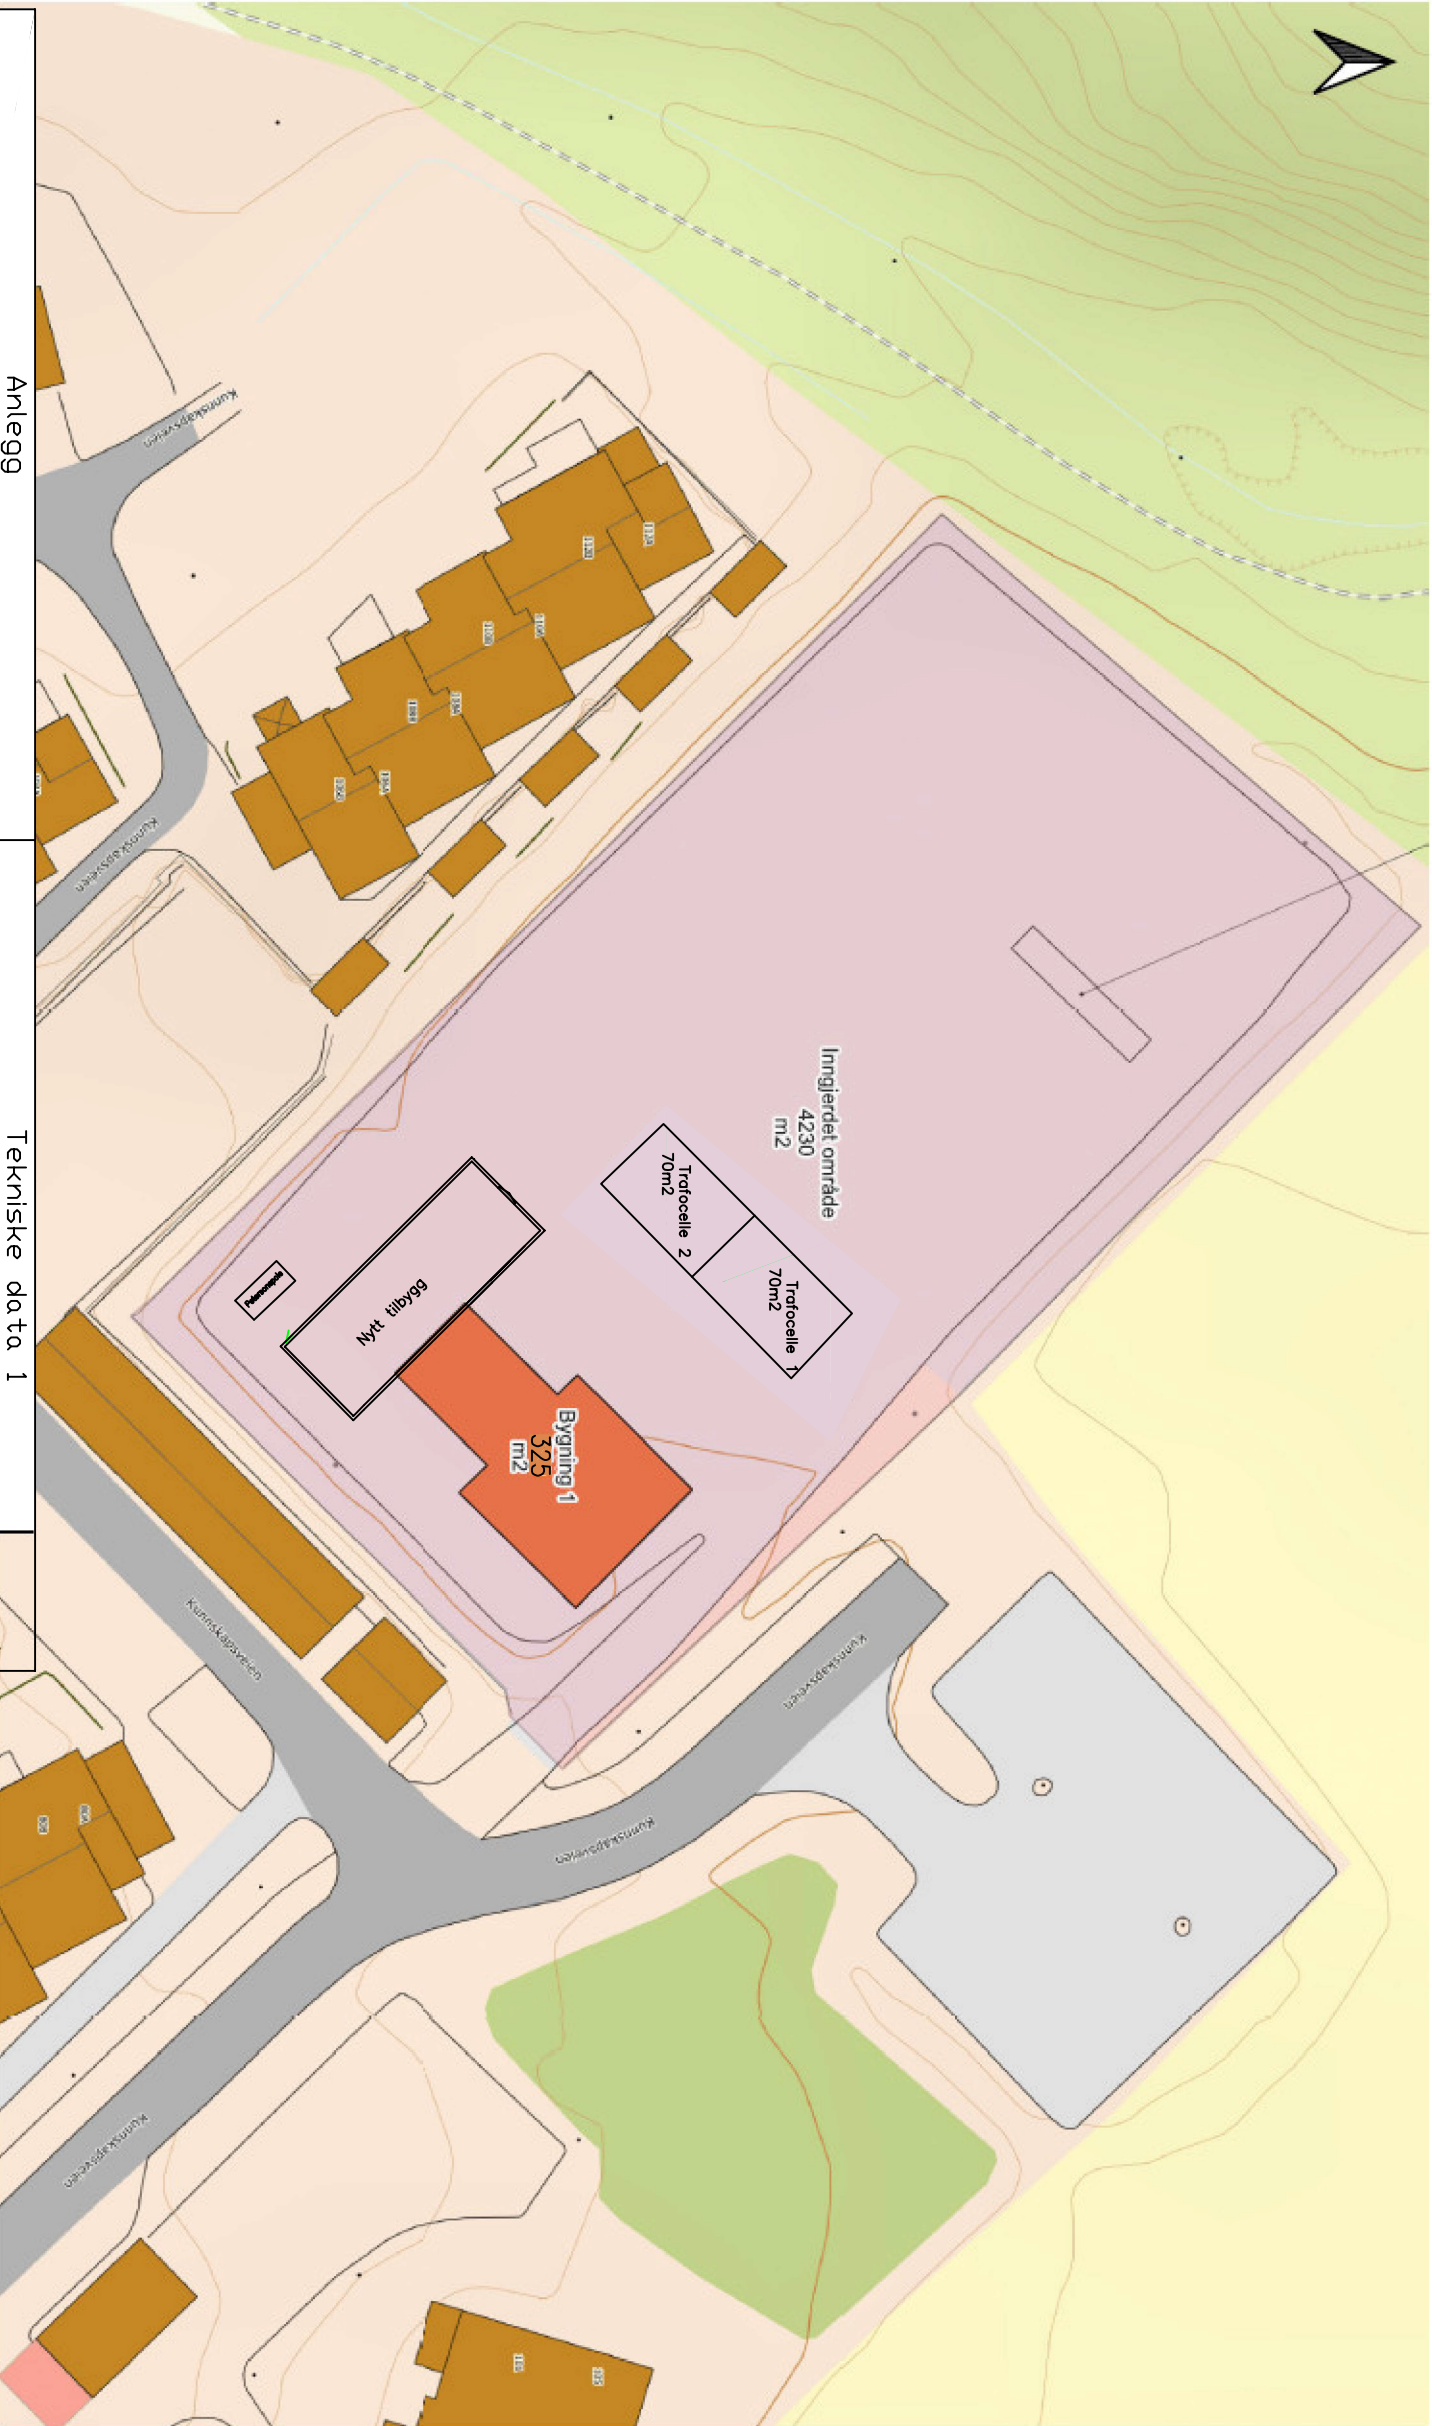

Anlegg	Tekniske data 1	
Koblingsanlegg	Utendørs, tre 132 kV felt	
Spesielt anlegg	ingen	
Inngjerdet stasjonsområde	4230 m2	
Bygning (navn på bygning: grunnflate, mønehøyde)	Kontrollhus (Bygning 1) , ca 325m2, ca 5 m	
Anlegg	ca 2 x 70 m2, 6,2 m høyde	
Koblingsanlegg	Ingen	

Glitre Nett AS		Målestokk		Tegnet 06.01.26		SNT	
Spikkestad transformatorstasjon		Konstr.		Kfr.		Dok.type	
Situasjonsplan		Formot		A		Prosjekt nr.	
Arktiv		Tegn.nr		Forandr.		A)	

Glitre Nett		Tegn.nr		Forandr.	
Est. for		Est. av		A)	