


Fasade sjaktfront
1 : 50

ANMERKNINGER:


DØRER:

Det er vist to alternative plasseringer av frontdør. Bare en av plasseringene skal benyttes. Se også blad 2 for ytterligere spesifikasjon av dører.


Det er vist fire alternative plasseringer av rømningsdører, en på hver sjaktside og to på baksiden. Bare en av plasseringene skal benyttes. Den valgte plasseringen bør være diagonal i forhold til frontdør.

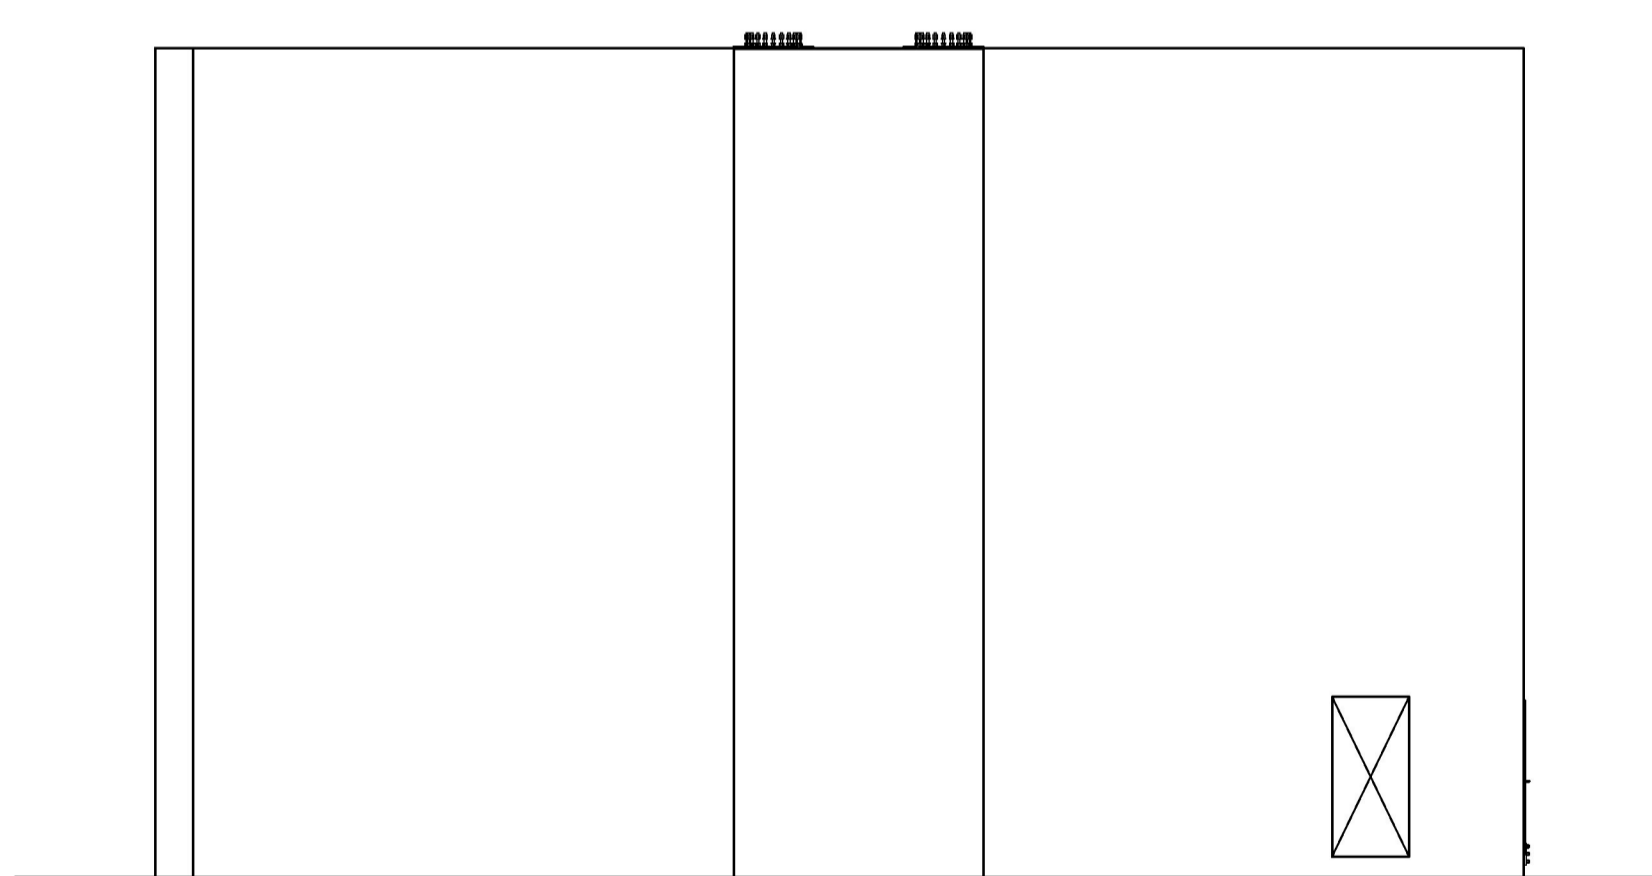

Fasade høyre sjaktside
1 : 100

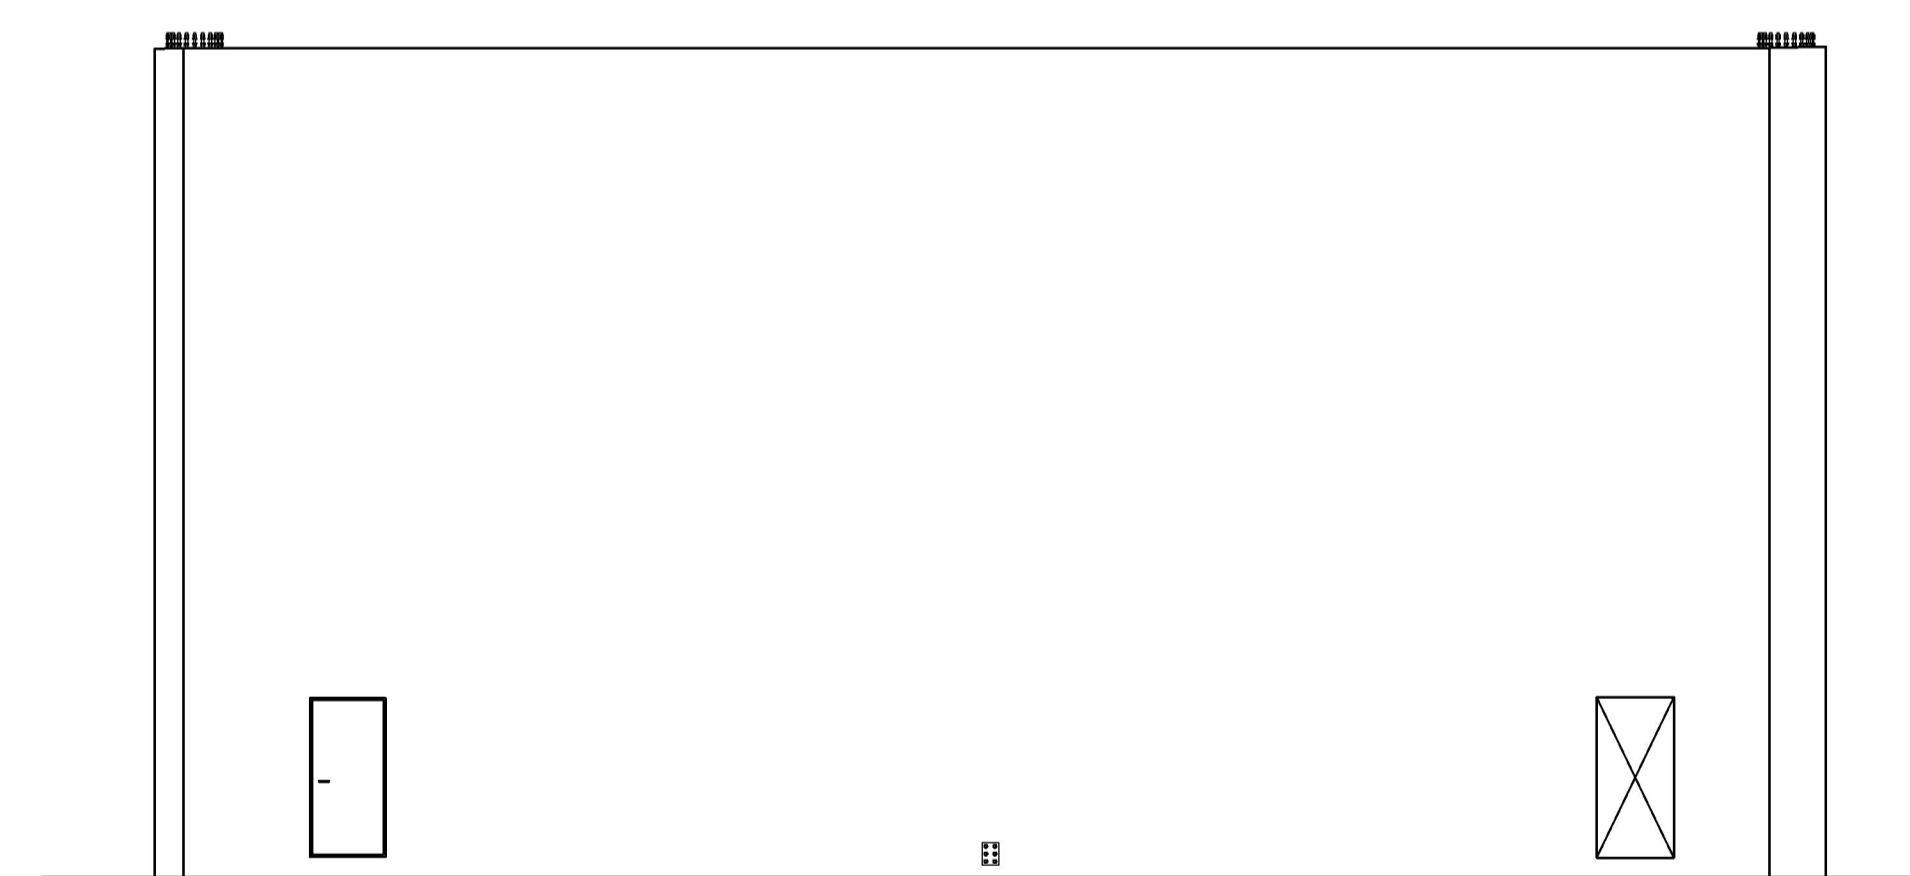

Fasade bakside sjakt
1 : 100

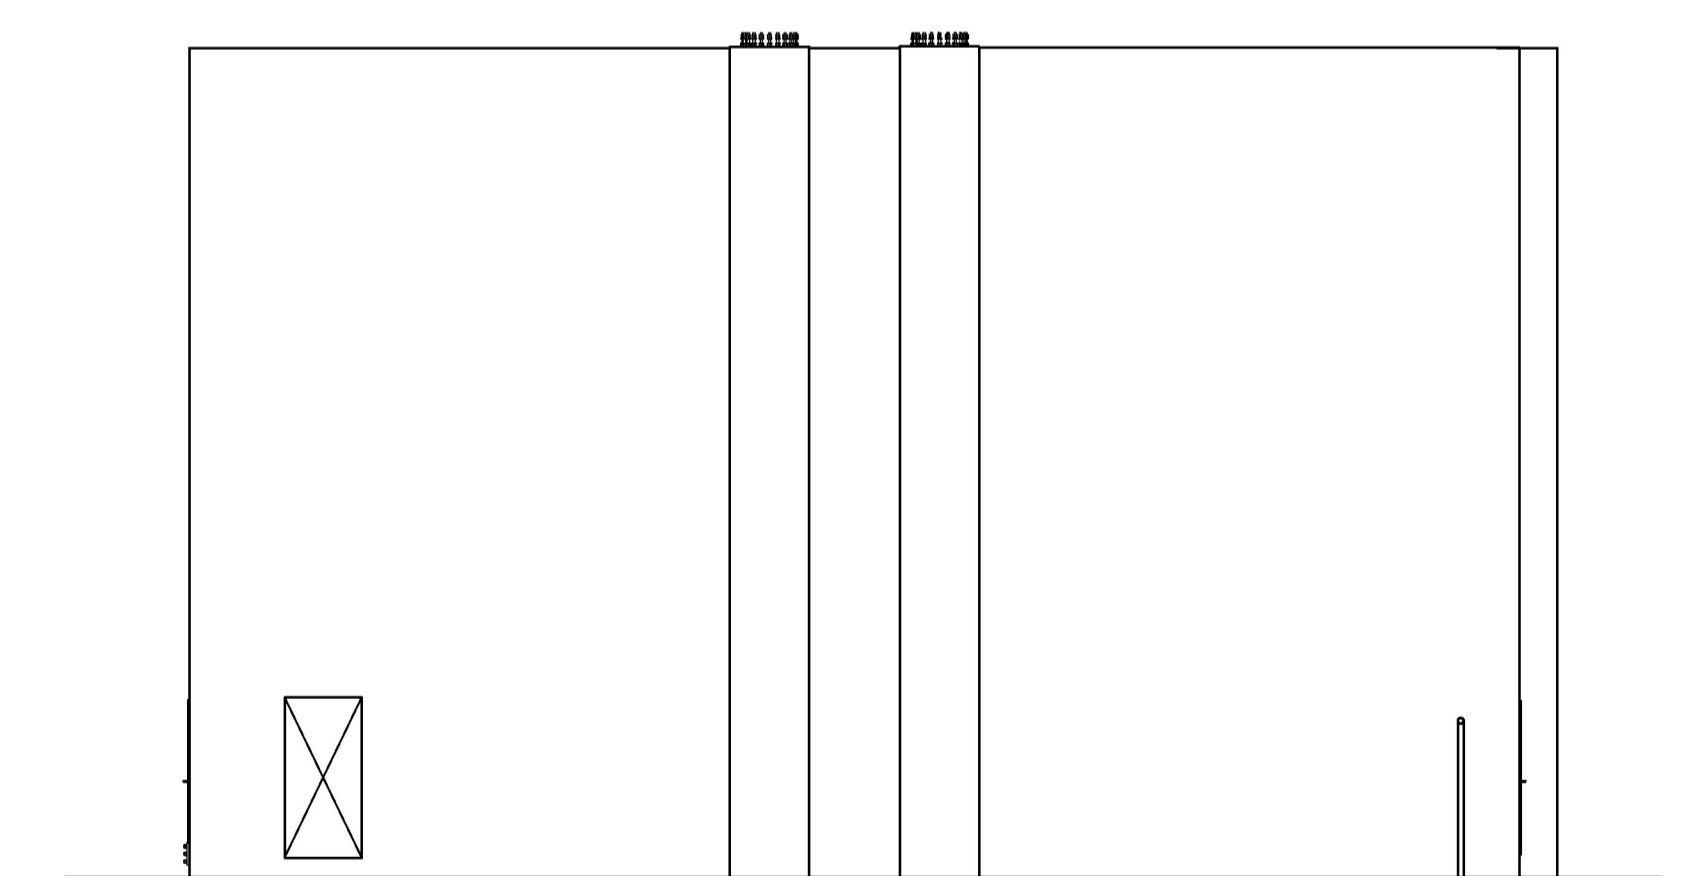

Fasade venstre sjaktside
1 : 100

1A	For konsesjonssøknad	Revisjon	Sjakk	04.12.2020
Rev.	Utgittesgrunn/Revisjonsbeskrivelse	Revisjon	Revisjon	Revisjon
Prosjekt / Kontrakt				
Titel				Skisse
Lebesby transformatorstasjon LEB-Transformatorsjakt Fasader				1:50-100
Byggherre		Prosjekt		UTM35
Statnett				NN20000
Ordering		Overordnede dokumentnummer		A1
Etablerings dokument		Dokumentnummer		1/1