




Deponi A	Ca. 850kvm
Deponi B	Ca. 240kvm
Deponi C alt 1	Ca. 286kvm
Deponi D	Ca. 4645kvm
Deponi E	Ca. 2475kvm
Deponi F	Ca. 485kvm

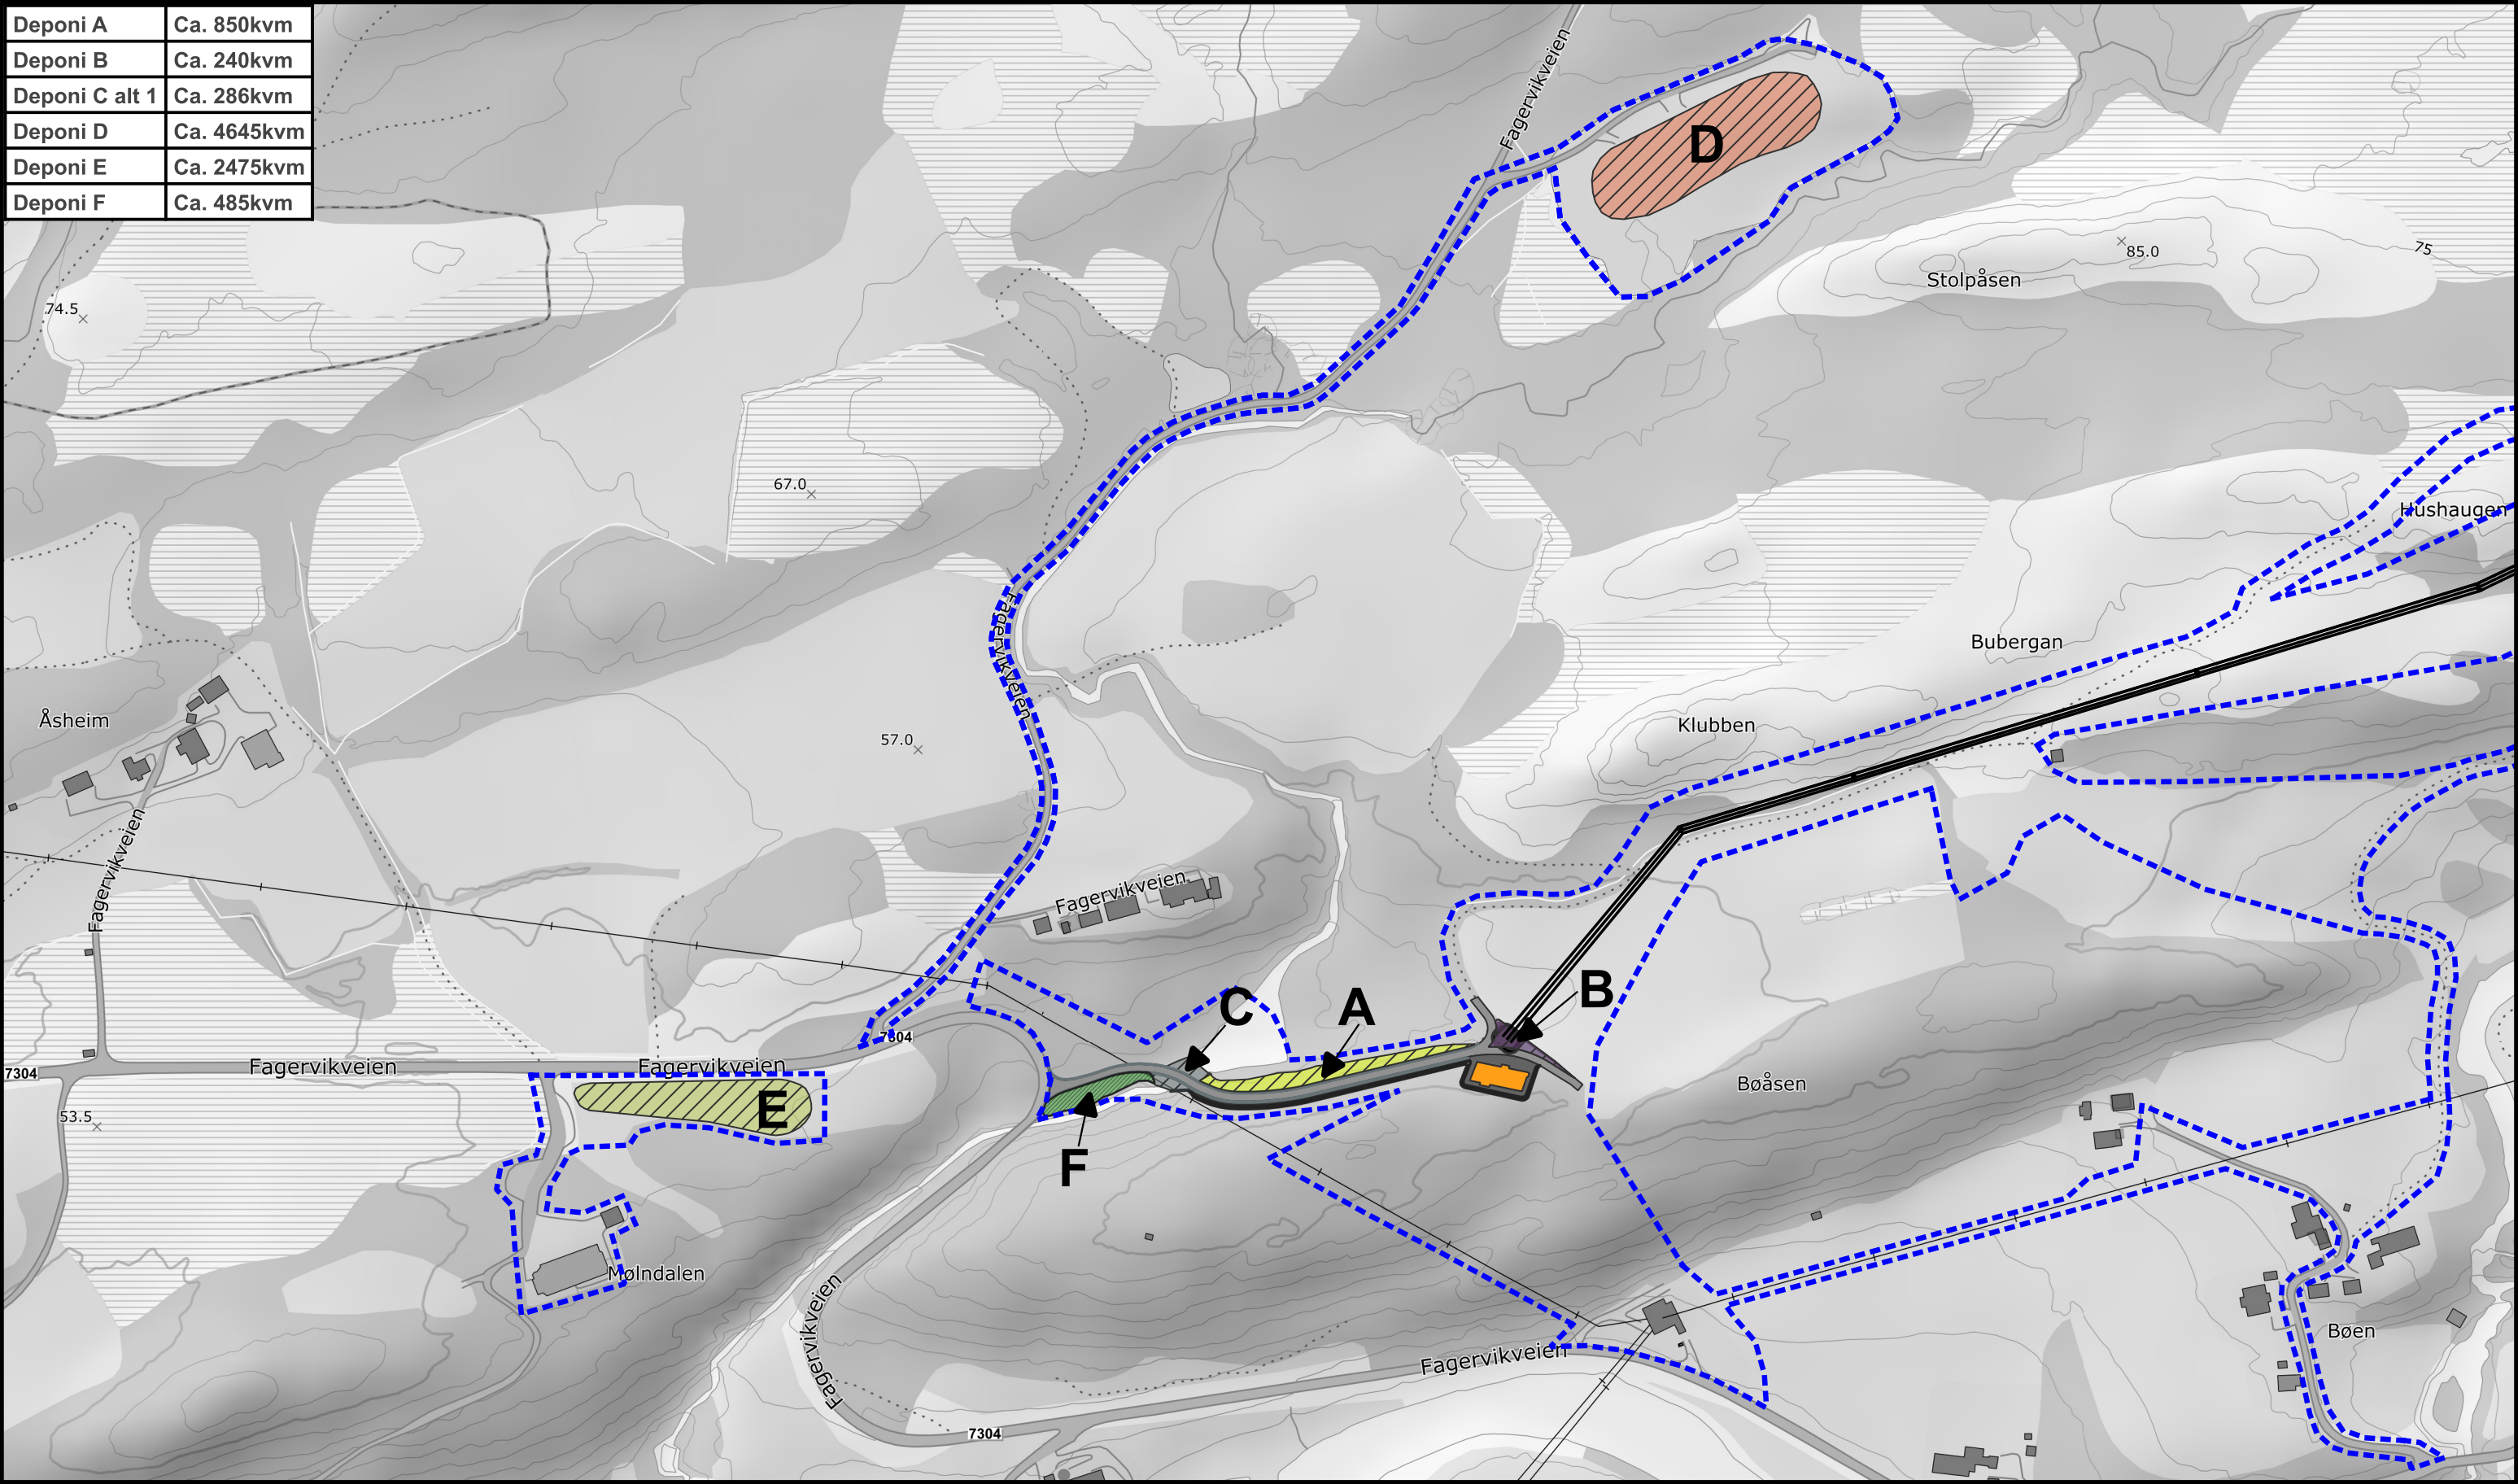

Tegnforklaring		Meisfjord transformatorstasjon			
Inngrepsgrense Anleggsfase		Oversiktskart deponi utførelsesfase			
Fylling deponi E					
Fylling deponi A					
Fylling deponi B					
Fylling deponi C Alt 1					
Fylling deponi D					Målestokk: 1:3200
Fylling deponi F					
Godkjent av: Linea	Dato: 26.02.2025	Arkstørrelse: A3			
Dato: 28.02.2025	Utarbeidet av Torsjon AS v/DSA	Kartblad 1			
Sign: RO					

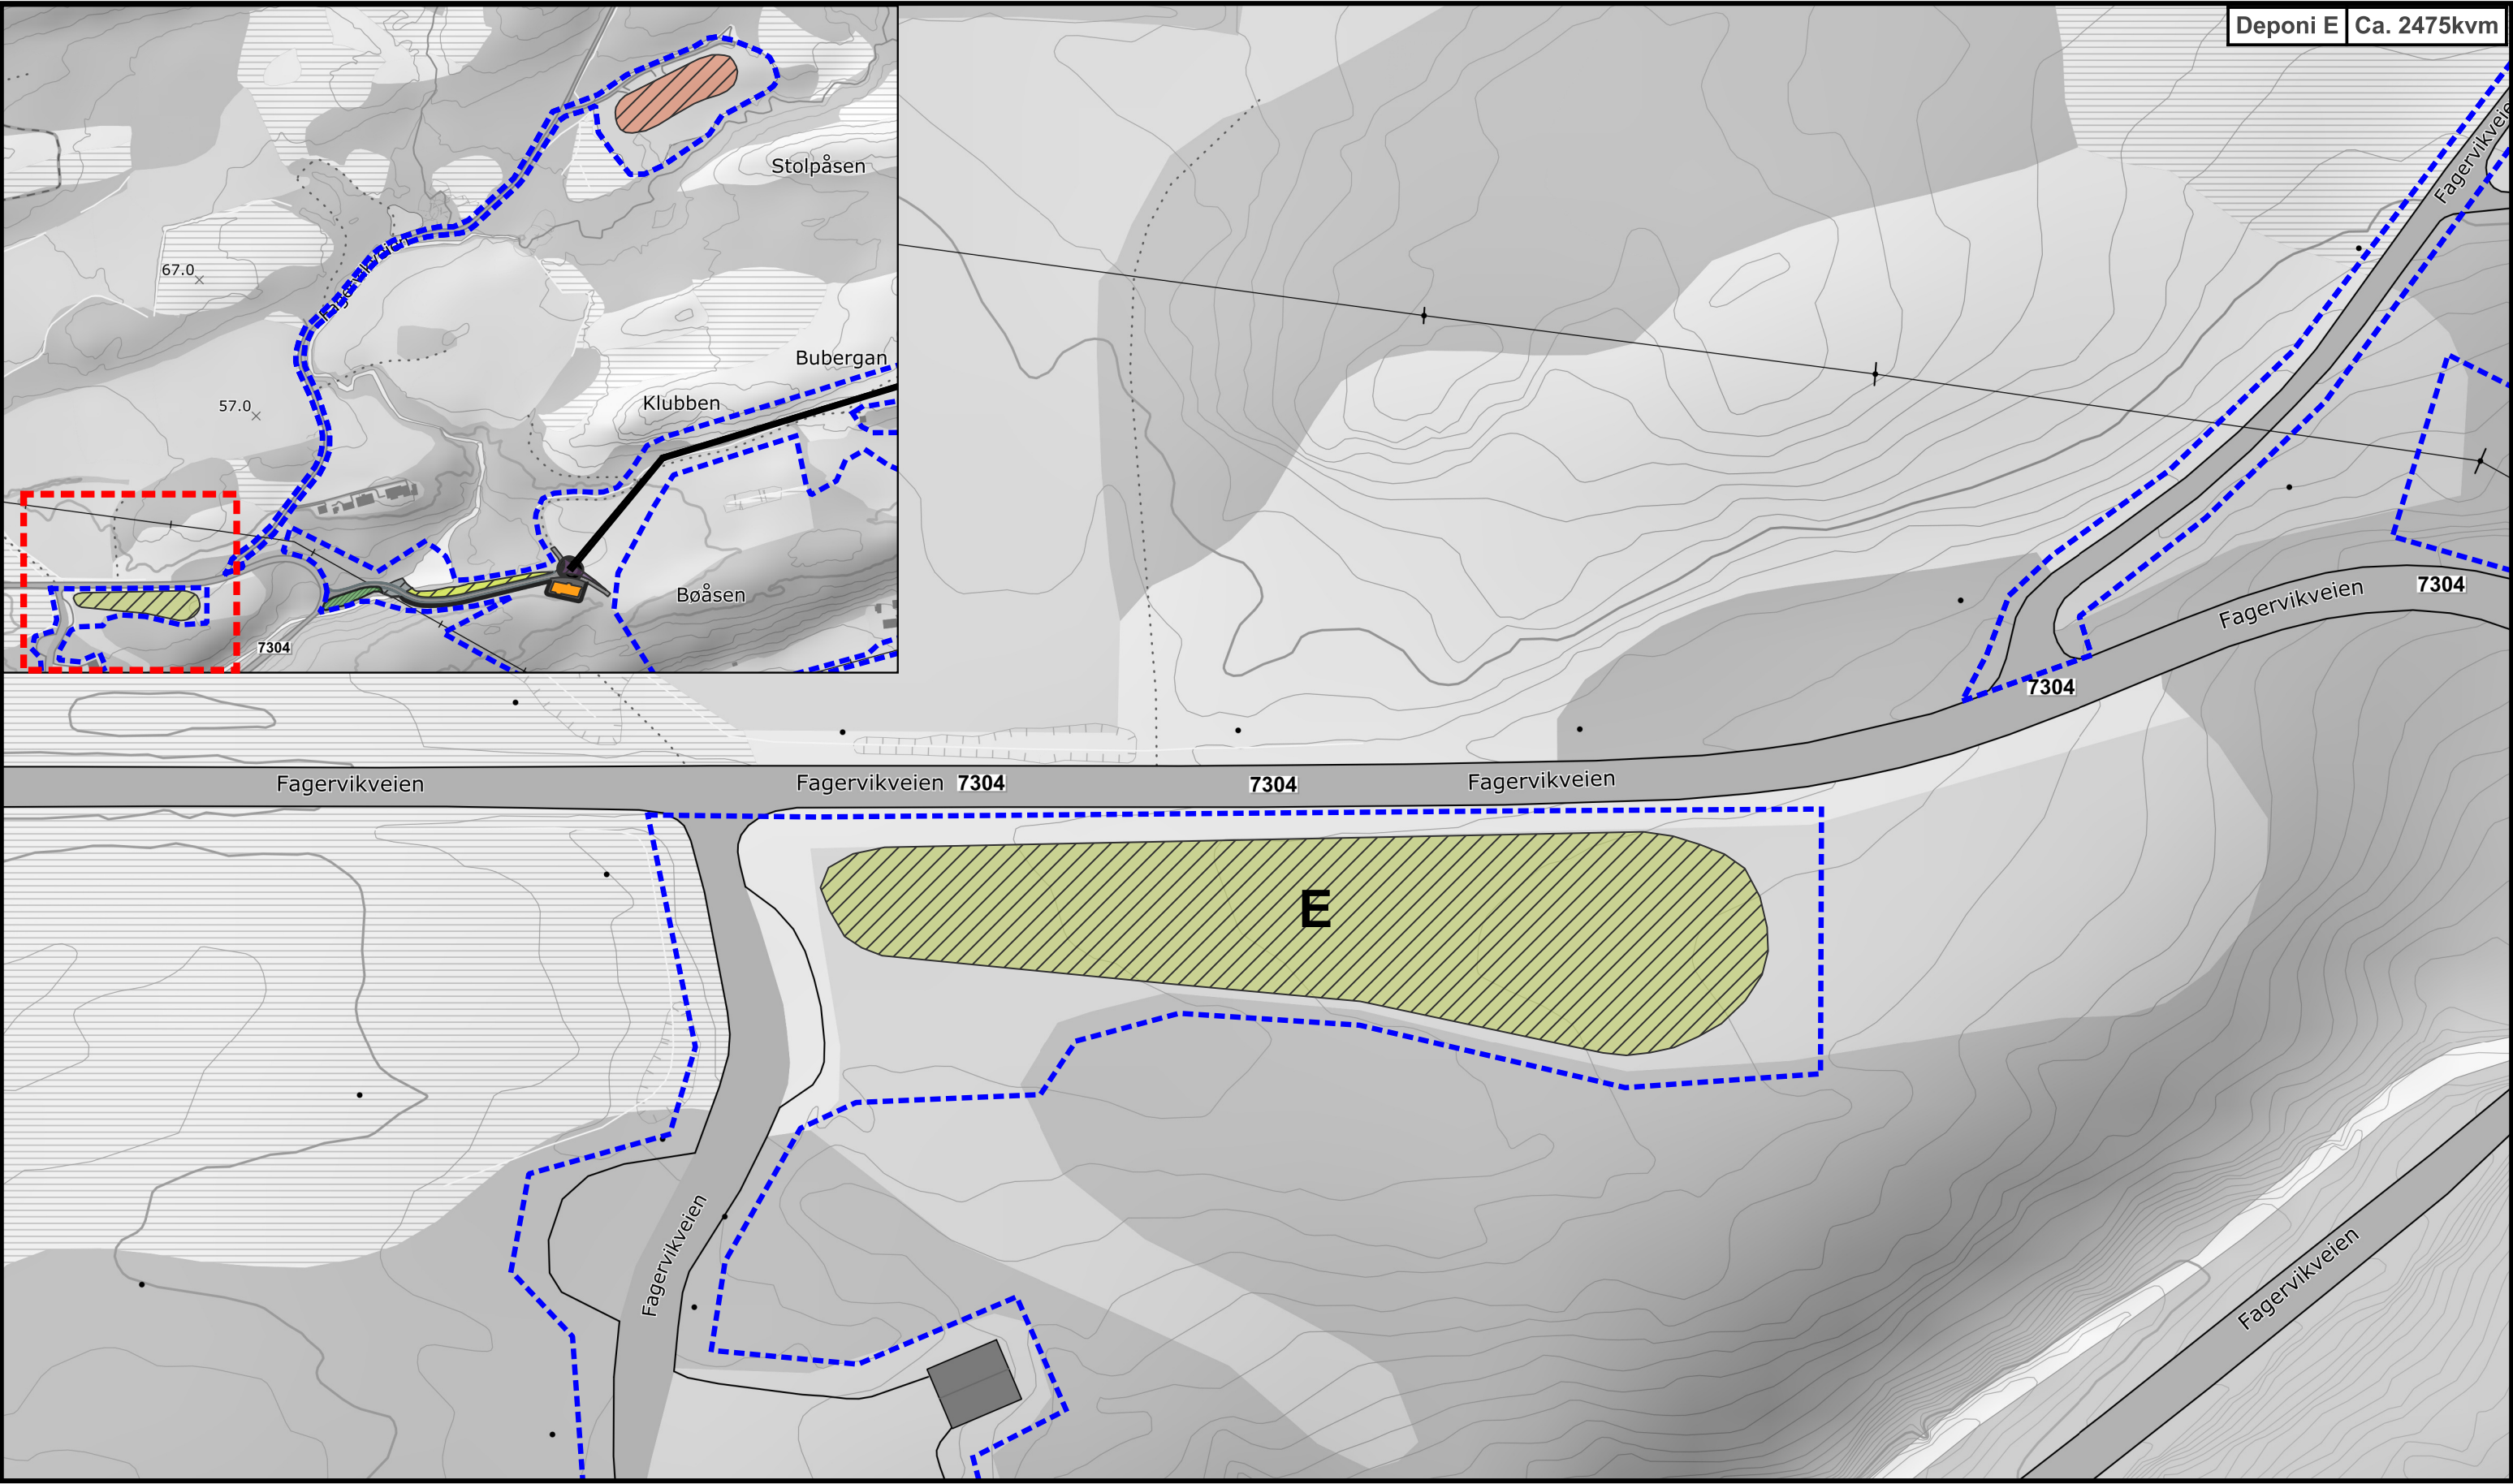

Tegnforklaring Fylling deponi E Inngrepsgrense Anleggsfase	Meisfjord transformatorstasjon			N 
	Deponi E utførelsesfase			
	Godkjent av: Linea Dato: 28.02.2025 Sign: RO	Dato: 26.02.2025 Utarbeidet av Torsjon AS v/DSA	Arkstørrelse: A3 Kartblad 1	

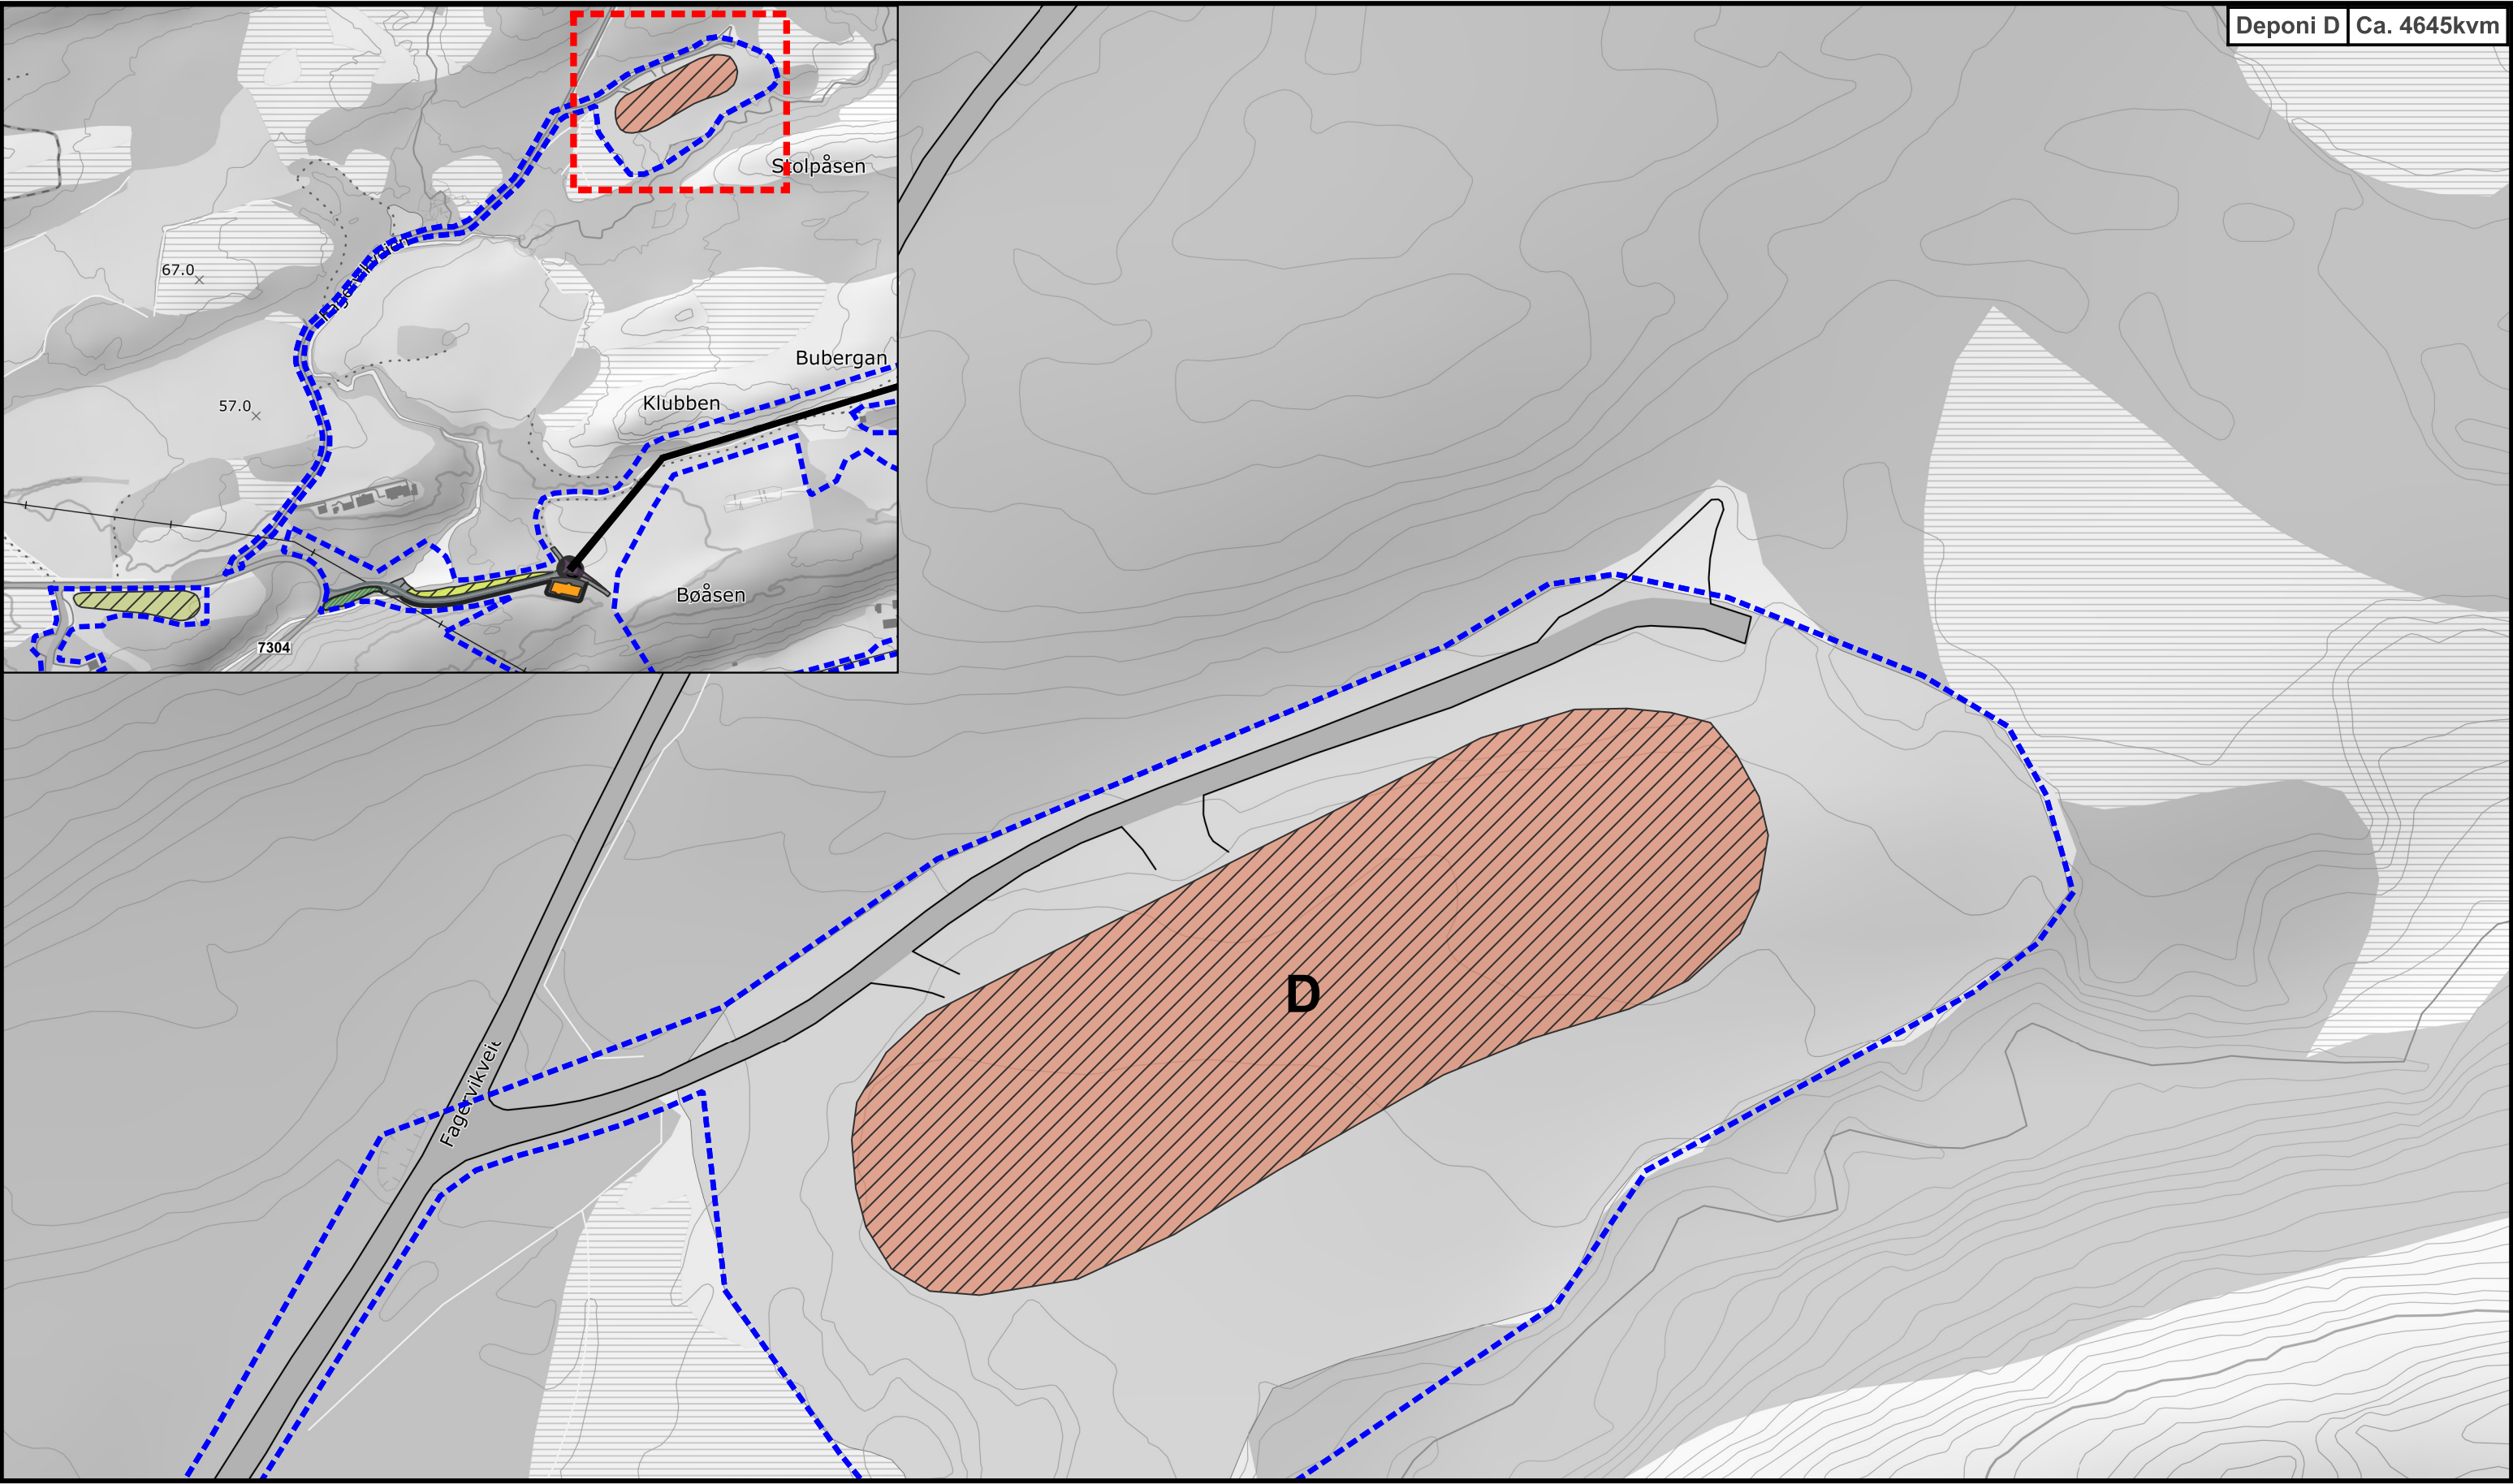

Tegnforklaring			Meisfjord transformatorstasjon Deponi D utførelsesfase			N 
Fylling deponi D			Inngrepsgrense Anleggsfase			
Godkjent av: Linea			Dato: 26.02.2025	Arkstørrelse: A3	0 15 30	 TORSJON AS
Dato: 28.02.2025			Utarbeidet av Torsjon AS v/DSA	Kartblad 1	Målestokk: 1:800	
Sign: RO						