




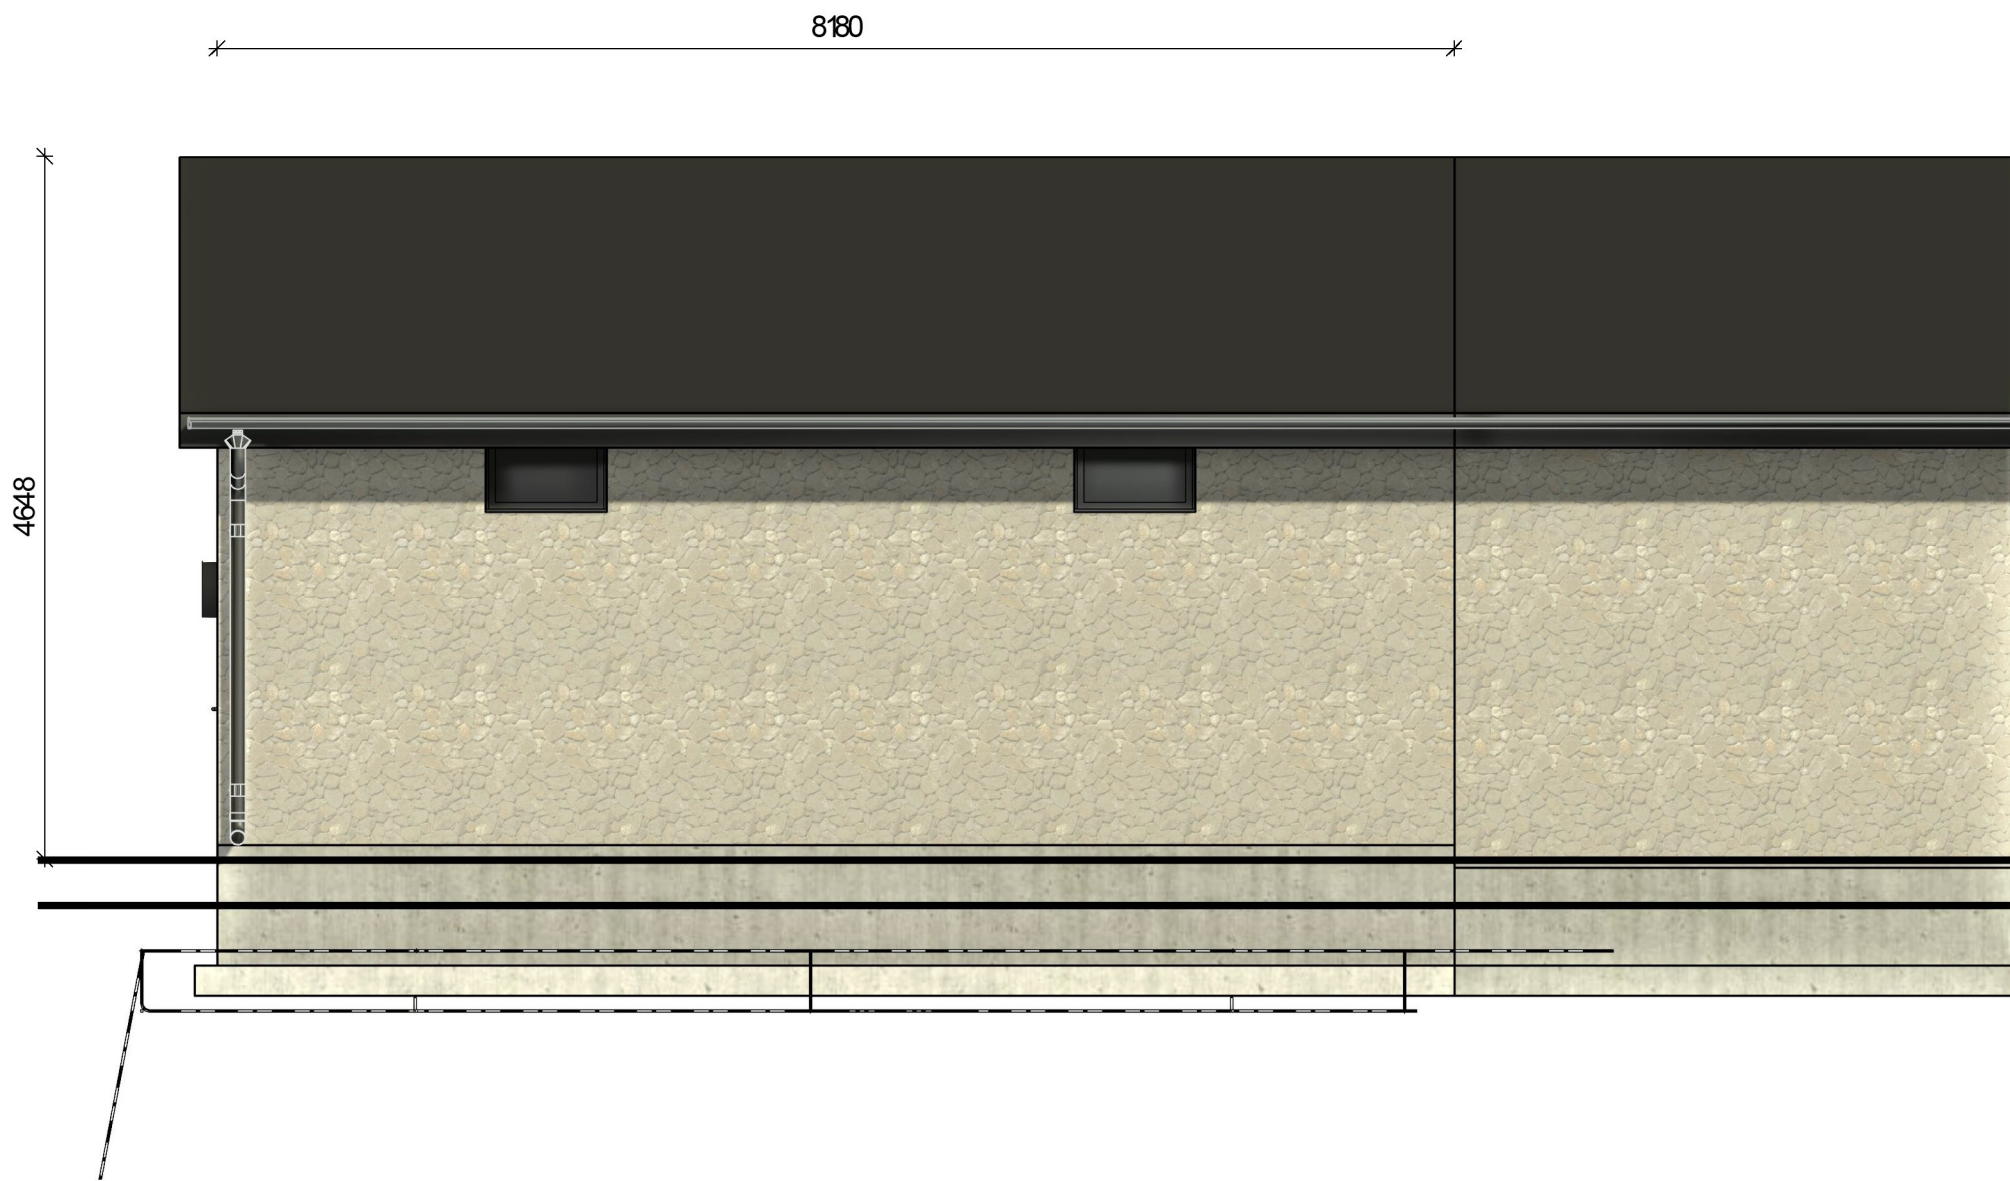

Fasade sør
1 : 50

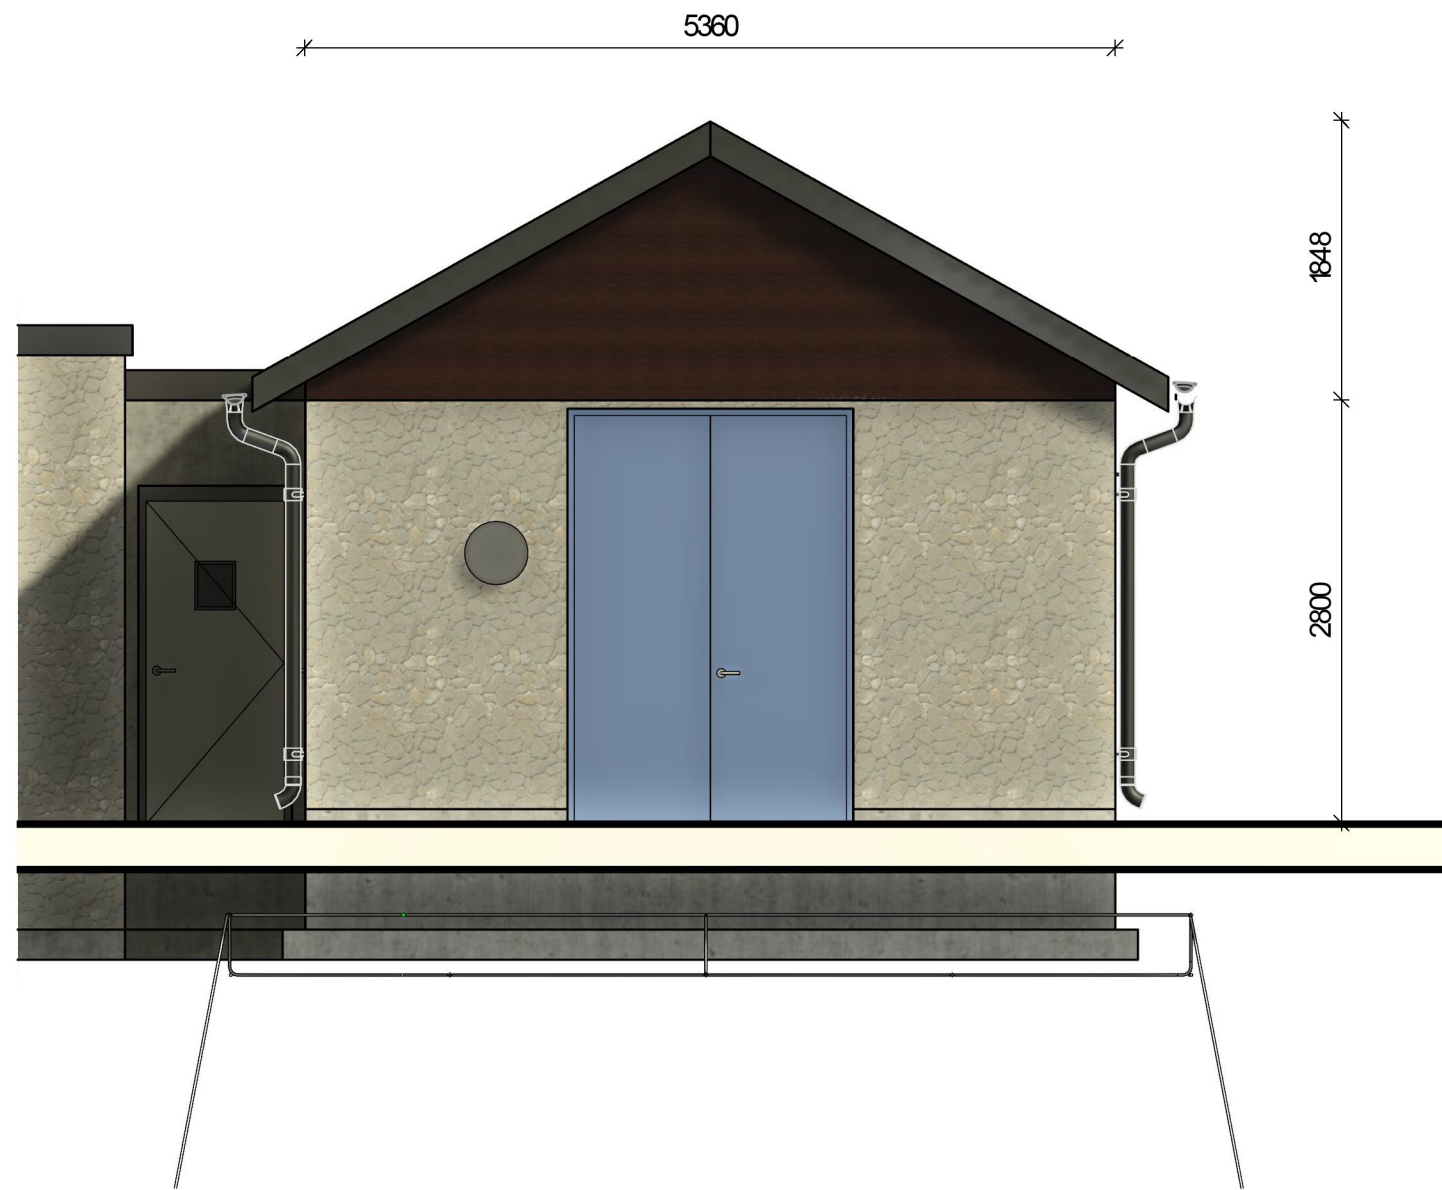

Fasade vest
1 : 50

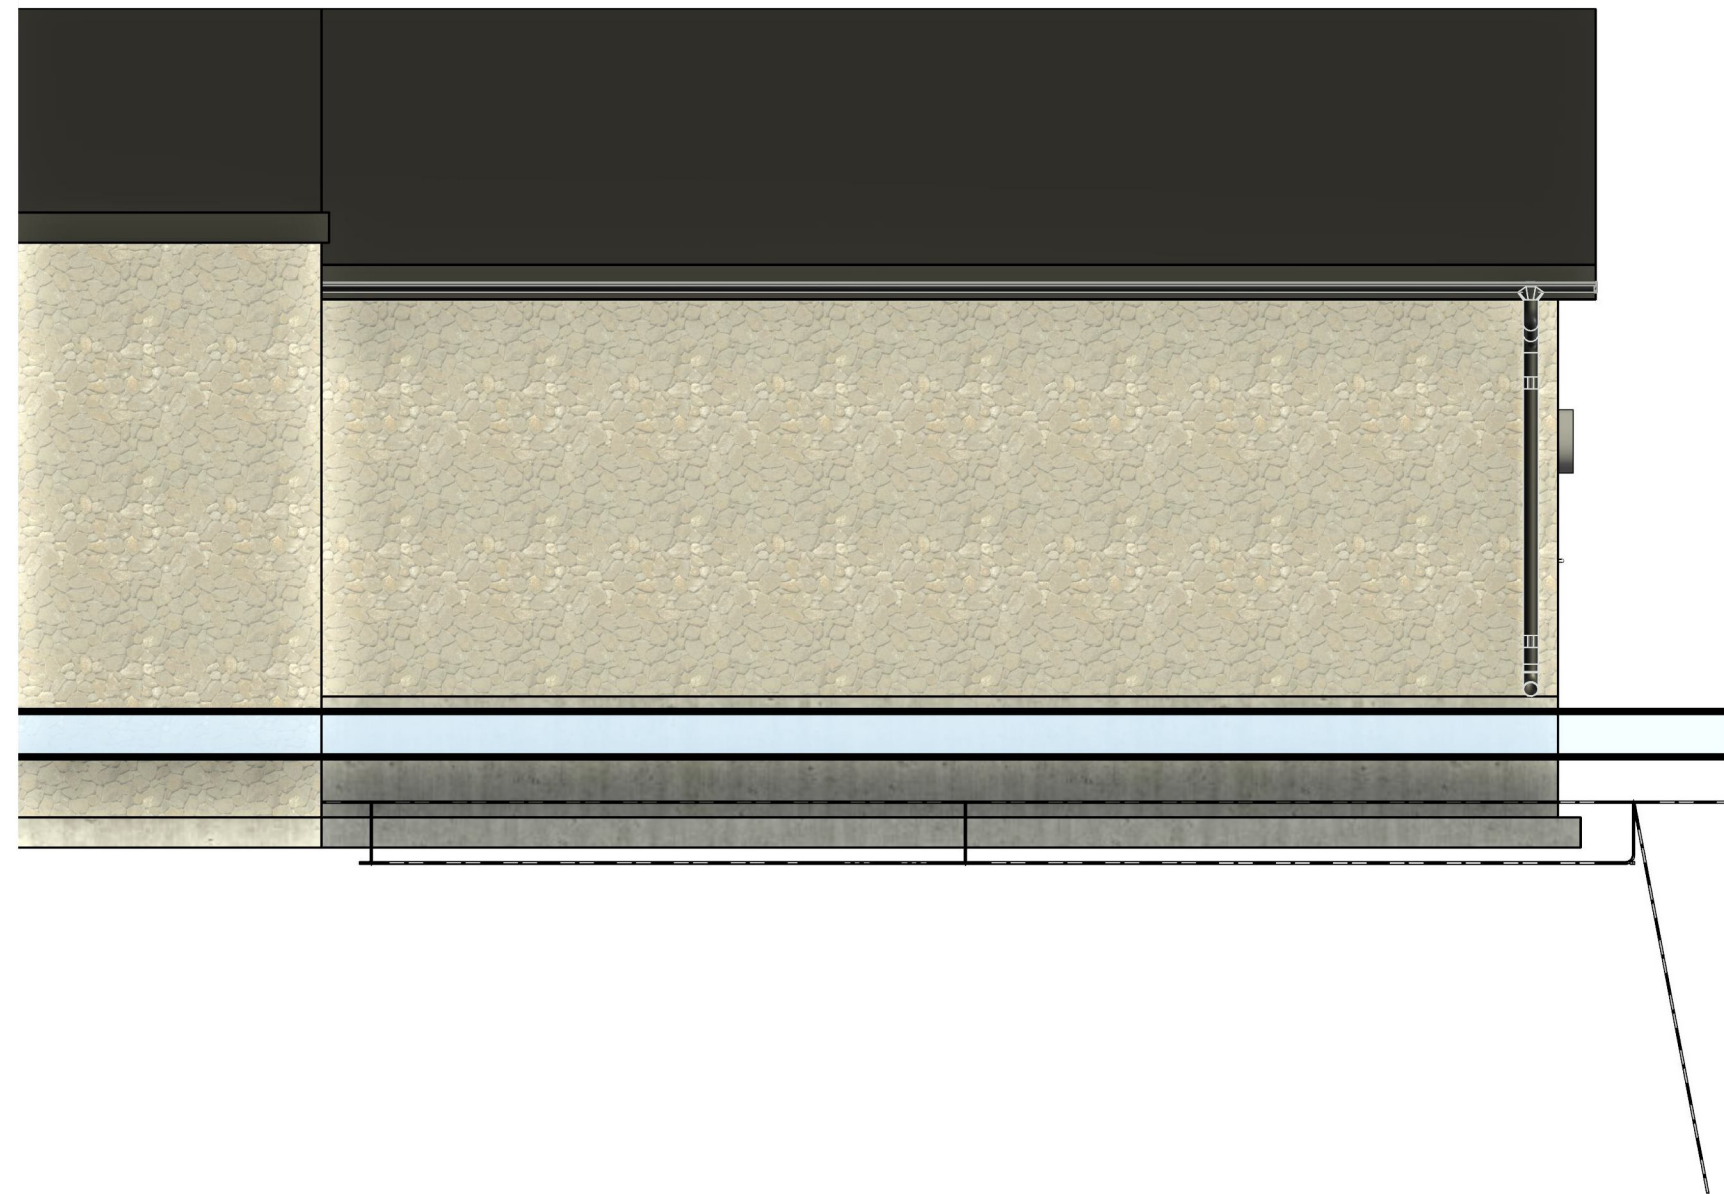

Fasade nord
1 : 50

Generelt

Alle høyder må tilpasses eksisterende bygg.
Fasader, takteking, og avslutninger bygges tilsvarende og tilpasses eksisterende bygg.

Målsettinger i og til eksisterende bygg må kontrollmåles på stedet.
Høydemål er valedende, og må innmåles og tilpasses.

Konstruksjonsprinsipper, materialer og prefabrikkerte elementer videreføres fra eksisterende bygg.


Installasjonsgulv leveres i annen entreprise.

- DOKUMENTASJONSTEGNING
ARBEIDSTEGNING
TILBUDSTEGNING
ANMELDELSESTEGNING
FORELØPIG TEGNING

"Underlagt taushetsplikt etter energiloven § 9-3, jf. bfe § 6-2"
"Unntatt fra innsyn etter offentleglova § 13"

01B	Tilbudstegning	28.06.2024	EMJO	JGAA
Revisjon	Revisjonstegning	Dato	Tegnet	Kontrollert

Prosjektfase	Tilbudstegning
--------------	----------------

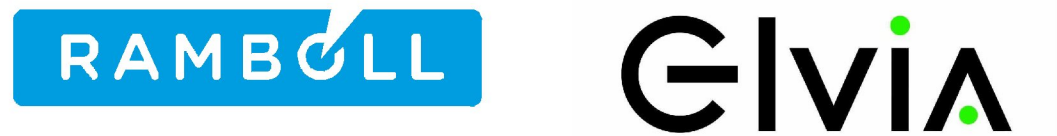

RAMBØLL NORGE AS - OSLO
Harbitzalléen 5, 0275 Oslo
T +47 22 51 80 00, oslo@ramboll.no

Elvia Gjestad transformatorstasjon	Dokumentnummer 1350058969	
	Tegnet av EMJO	Dato 28.06.2024
Fasader	Kontrollert JGAA	Dato 28.06.2024
	Godkjent KHR	Dato 28.06.2024
Tegningsnummer A-201	Utsendt dato 07/02/24	
	Revisjon 01B	