



7020900
7020800
7020700

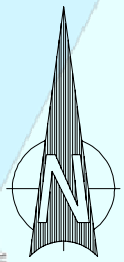

Tegnforklaring

- Frittstående mur
- Fasadeliv

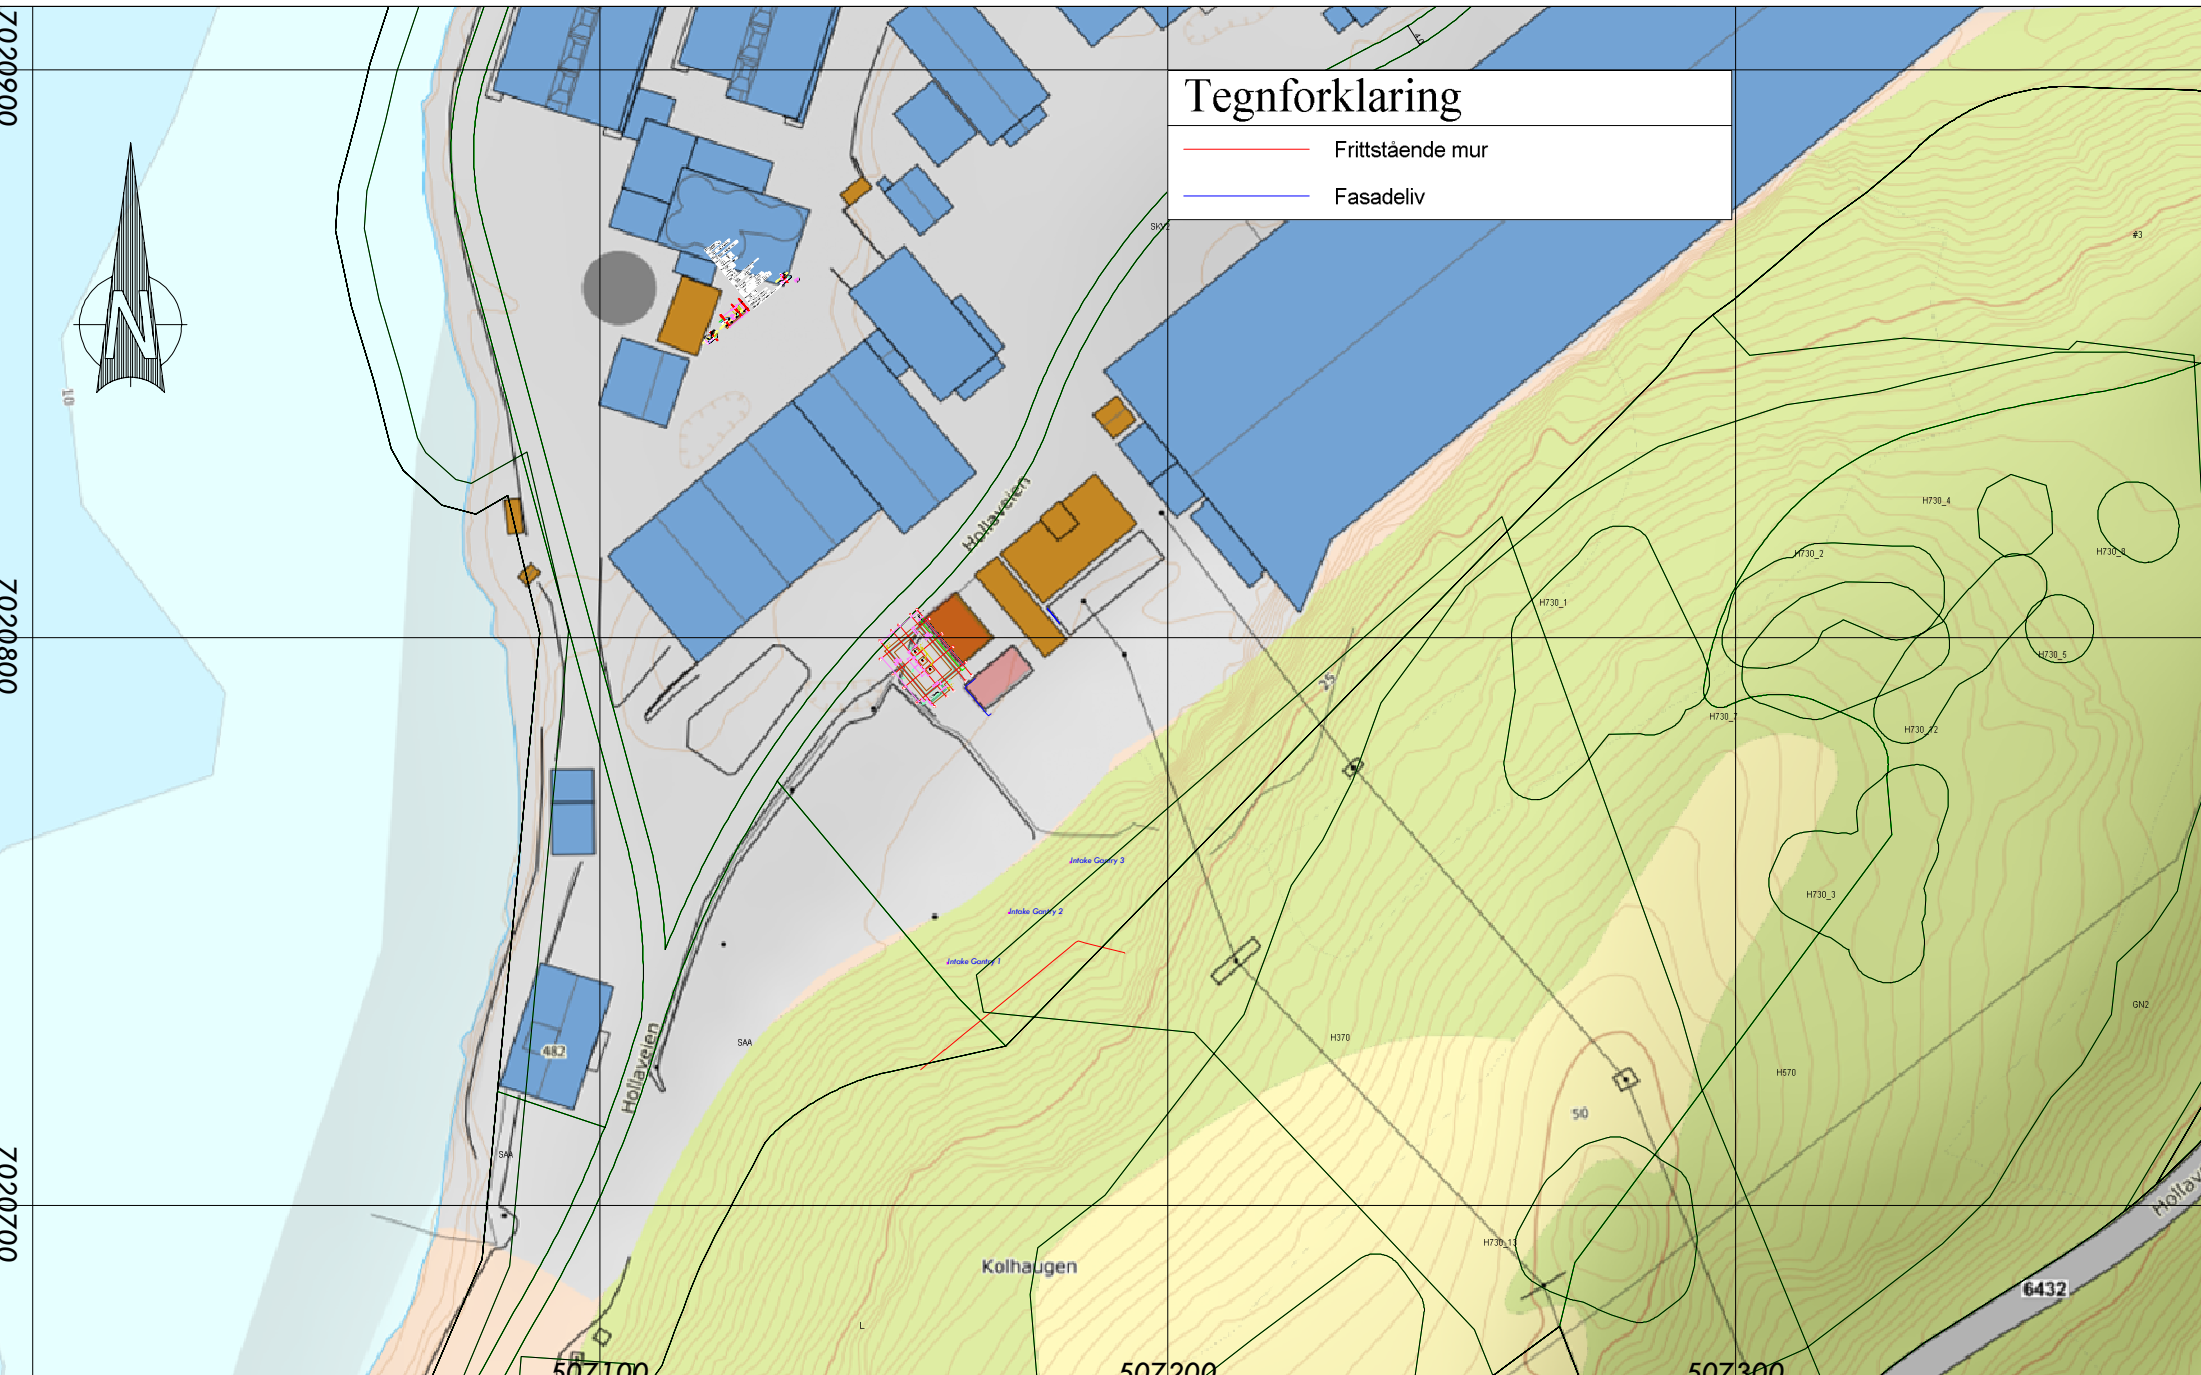

507100

507200

507300



**Nidaros
Oppmåling**
Tungavegen 28
7047 Trondheim
Tlf : 73 82 99 00
E-post: post@nidopp.no
www.nidopp.no

Ruta Entreprenør AS
13812 Wacker Holla
Innmålt støttemur med reguleringsplan

Utført av:	Dato :	Godkjent :	Målestokk
	24.09.2024		1:1000
KARTPLAN :		Euref89 UTM sone 32	
HØYDEREFERANSE :		NN2000	REV.
ARKSTØRRELSE :			
TEGNINGSNR / LØPENR :			

REV.	DATO	ENDRING

TEGN	GODKJ

M:\13812 Wacker Holla\TEGN\131314996_R01