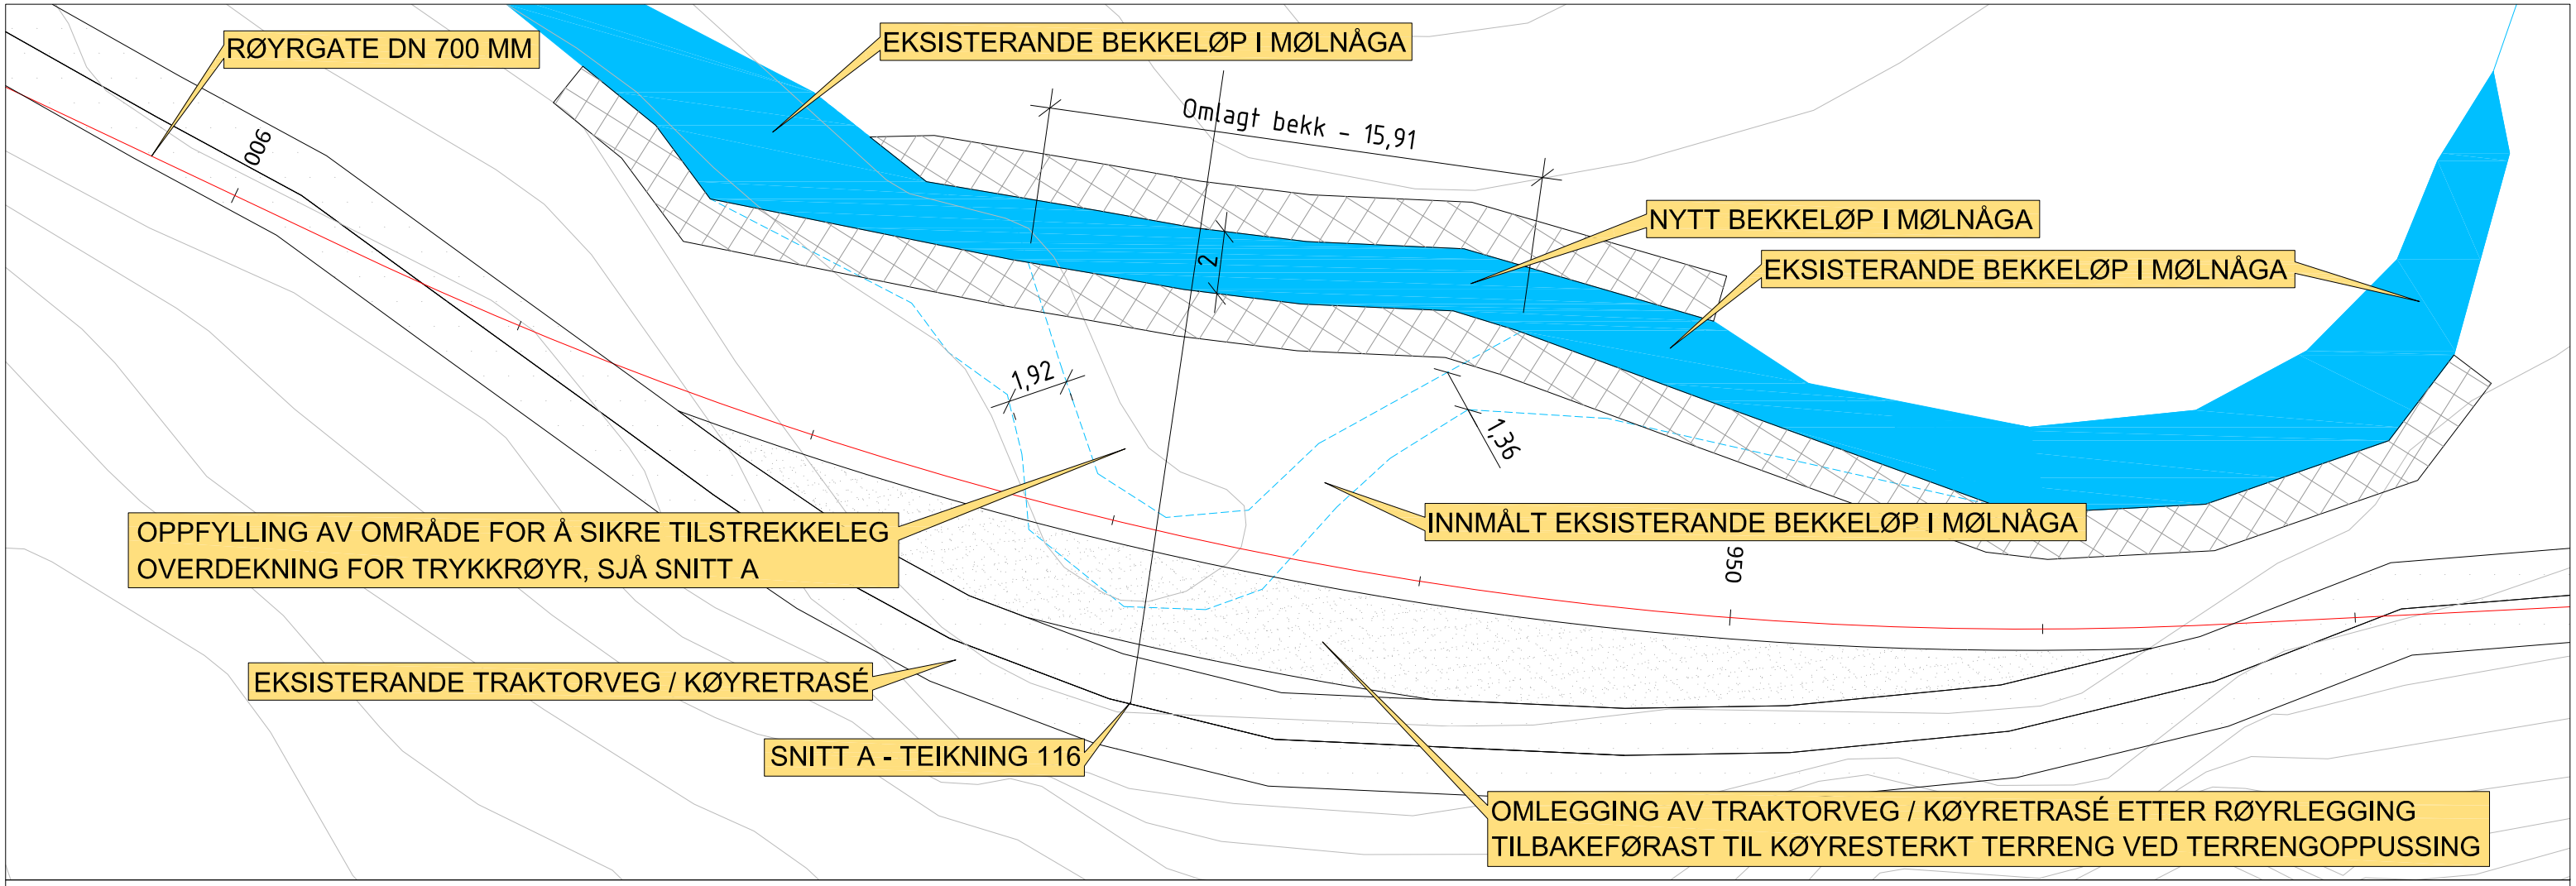

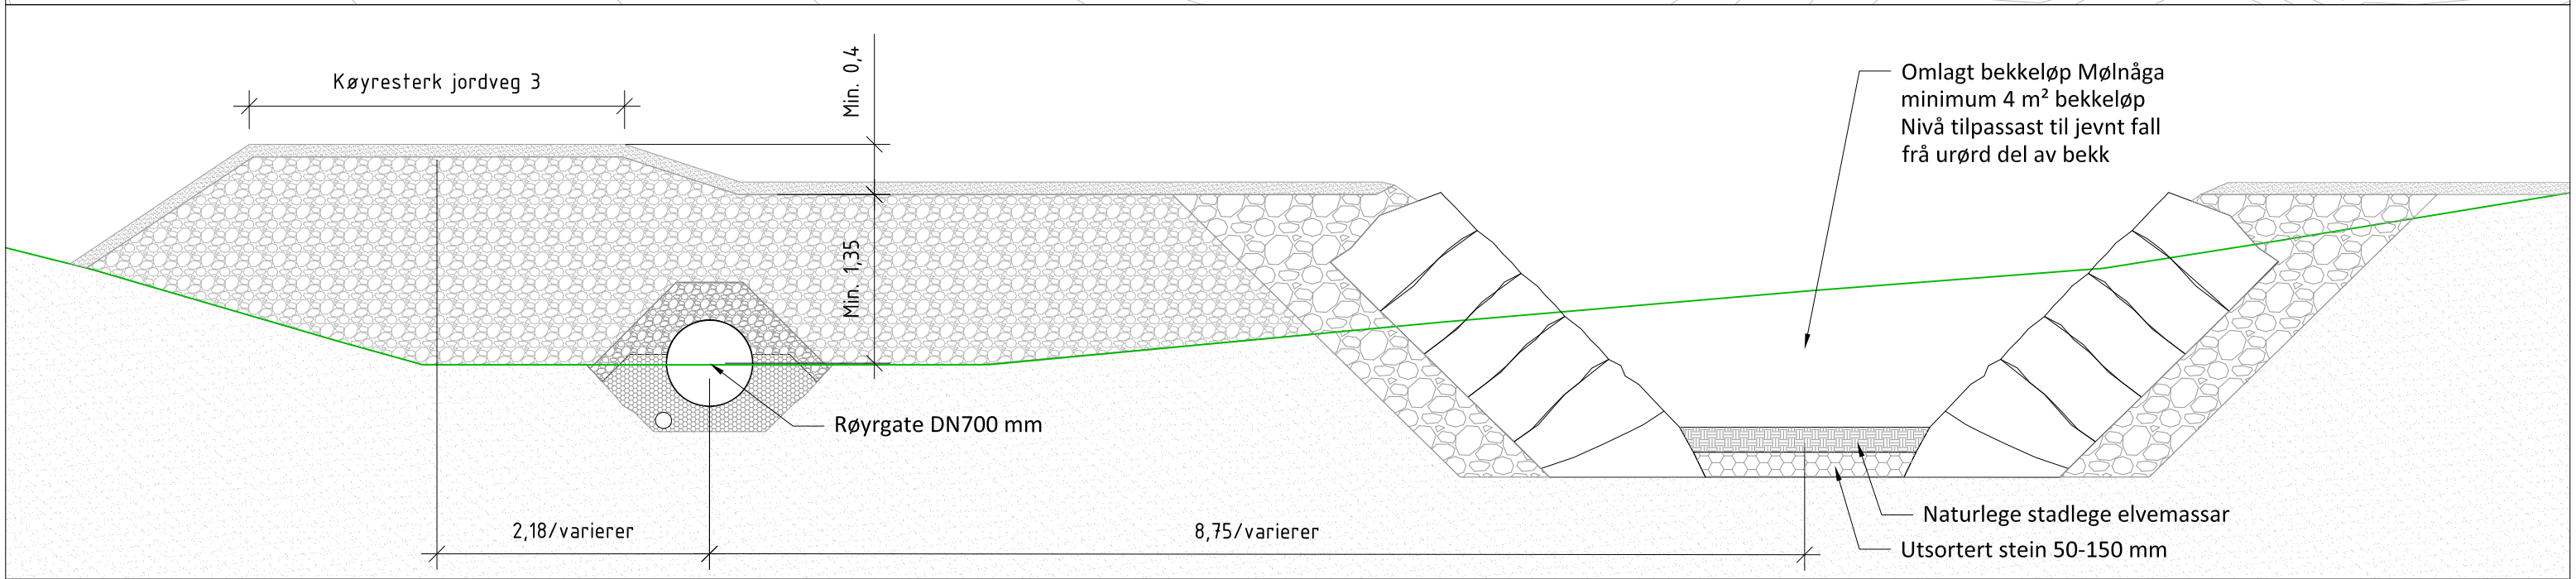

Snitt A
M = 1:50

- Side og overfylling Sjå teikning (115)
- Fundament og side-fylling, sjå teikn. 115
- Drenerande telefrie massar
- Filterlag sprengstein 0-300 mm
- Urørde masser
- Vekstjord

Rev.	Revisjon gjeld	Utført	Kontr.	Dato
A	Massar i botn av omlagd bekk	SD	JAM	11.07.2025

Koordinatsystem: EUREF89 - SONE 33N
Høgdesystem: NN2000

Locus Hydro AS
Gamåga kraftverk

	Som bygget teikning	Dato 04.03.2025
	Arbeidsteikning	Teikn SD
	Anbodsteikning	Kontr. JAM
X	Meldeteikning	Målestokk 1:50 1:200
	Førebels teikning	Format A3

Prosjekt nr. 24118 Teikning nr. 116

Omlegging av Mølnåga
Plan og snitt

BYSTØL

Revisjon A