


NORD  
1 : 100

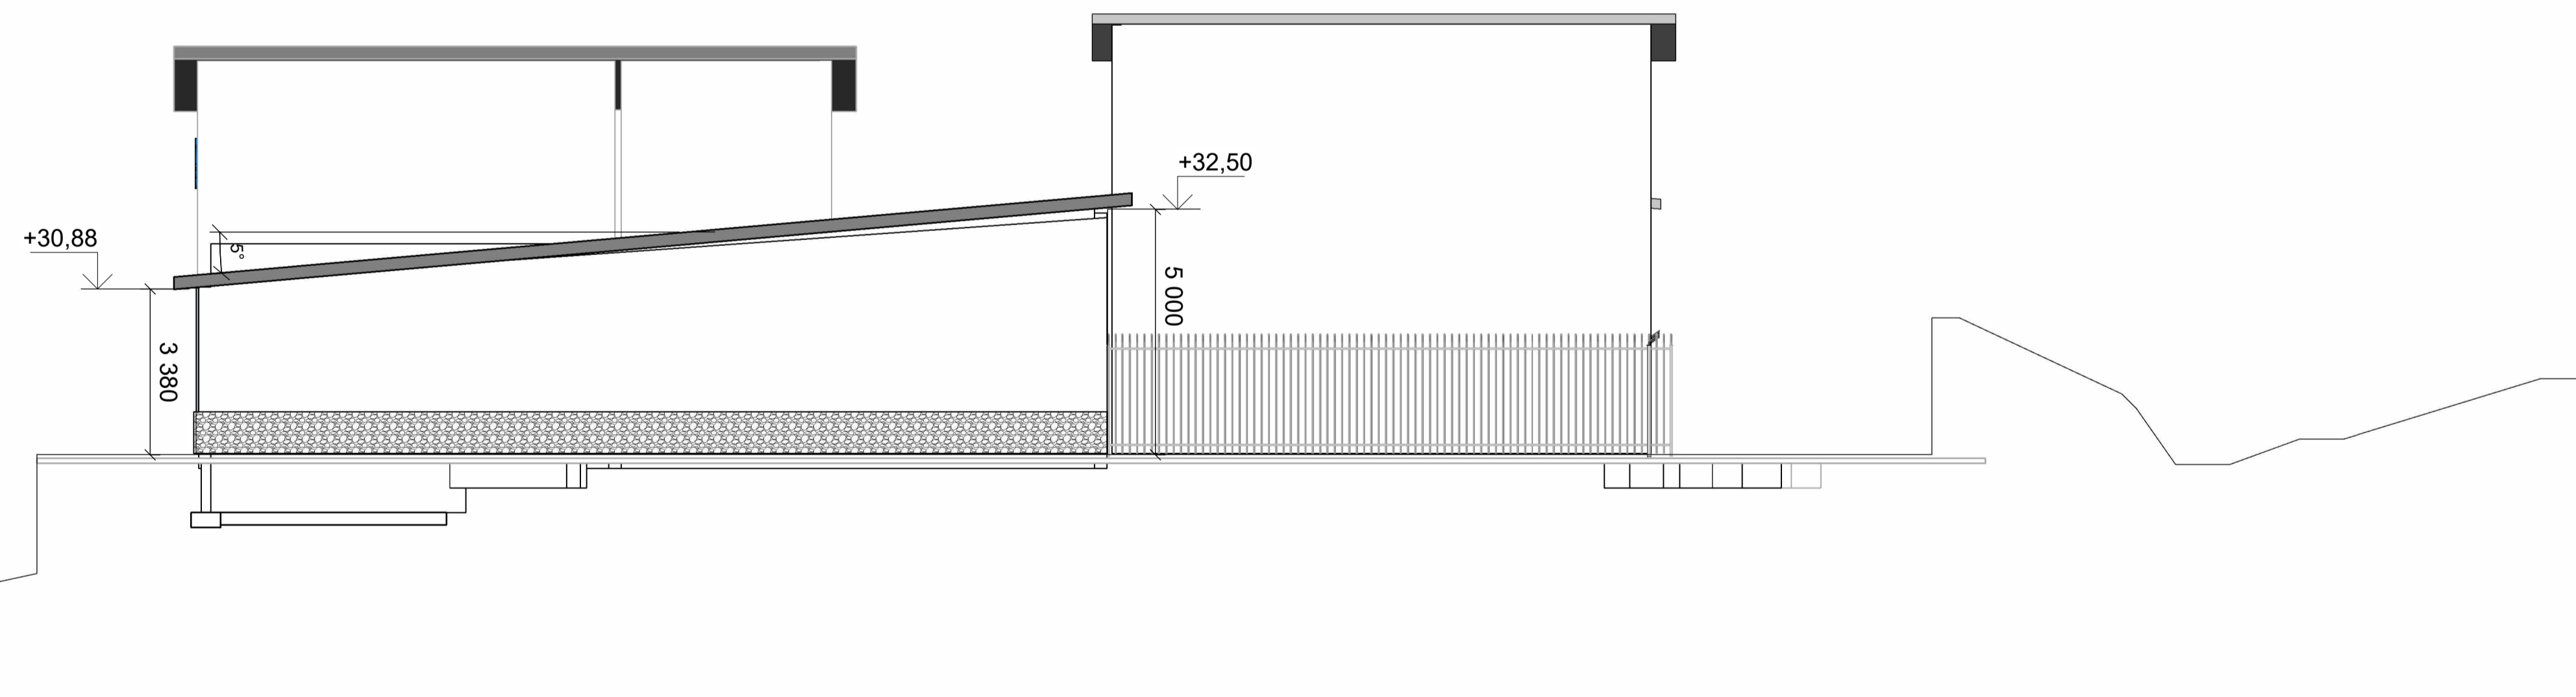

SØR  
1 : 100

Tegningsnummer	Revisjon
TS62-B-11-02	R03

R03	2025-02-24	Til bruk i forbindelse med detaljplan	KKEit	BenRoe	KKEit
R02	2025-01-21	Til bruk i forbindelse med detaljplan	KKEit	BenRoe	KKEit
R01	2024-02-20	For anskaffelse	JonSol	HaGje	GHsd
Rev.	Dato	Beskrivelse	Utarbeidet	Fagkontroll	Godkjent

Dette dokumentet er utarbeidet av Norconsult AS som del av det oppdraget som fremgår nedenfor. Opphavsretten tilhører Norconsult AS. Dokumentet må bare benyttes til det formål som oppdragsavtalen beskriver, og må ikke kopieres eller gjøres tilgjengelig på annen måte eller i større utstrekning enn formålet tillater. Målestokk (gjelder A1)

**Fagne** Som vist

Husnes Sago Trafostasjon  
FASADER Nord og Sør

**HENVISNINGER**

1. TS62-B-10-01 PLAN
2. TS62-B-10-02 TAKPLAN
3. TS62-B-10-03 KABELKJELLER PLAN
4. TS62-B-10-04 TVERRSNITT
5. TS62-B-10-05 LENGDESNITT
6. TS62-B-11-01 FASADER ØST OG VEST
7. TS62-B-11-02 FASADER NORD OG SØR
8. TS62-B-11-03 FASADER MELLOM TRAFOCELLER OG KONTROLLBYGG
9. TS62-B-15-01 SITUASJONSPLAN 1-1000
10. TS62-B-15-02 SITUASJONSPLAN 1-400
11. TS62-B-15-03 SITUASJONSPLAN 1-2000
12. TS62-B-16-01 3D ILLUSTRASJONER



Norconsult	Oppdragsnummer	Tegningsnummer	Revisjon
	52305655	TS62-B-11-02	R03