


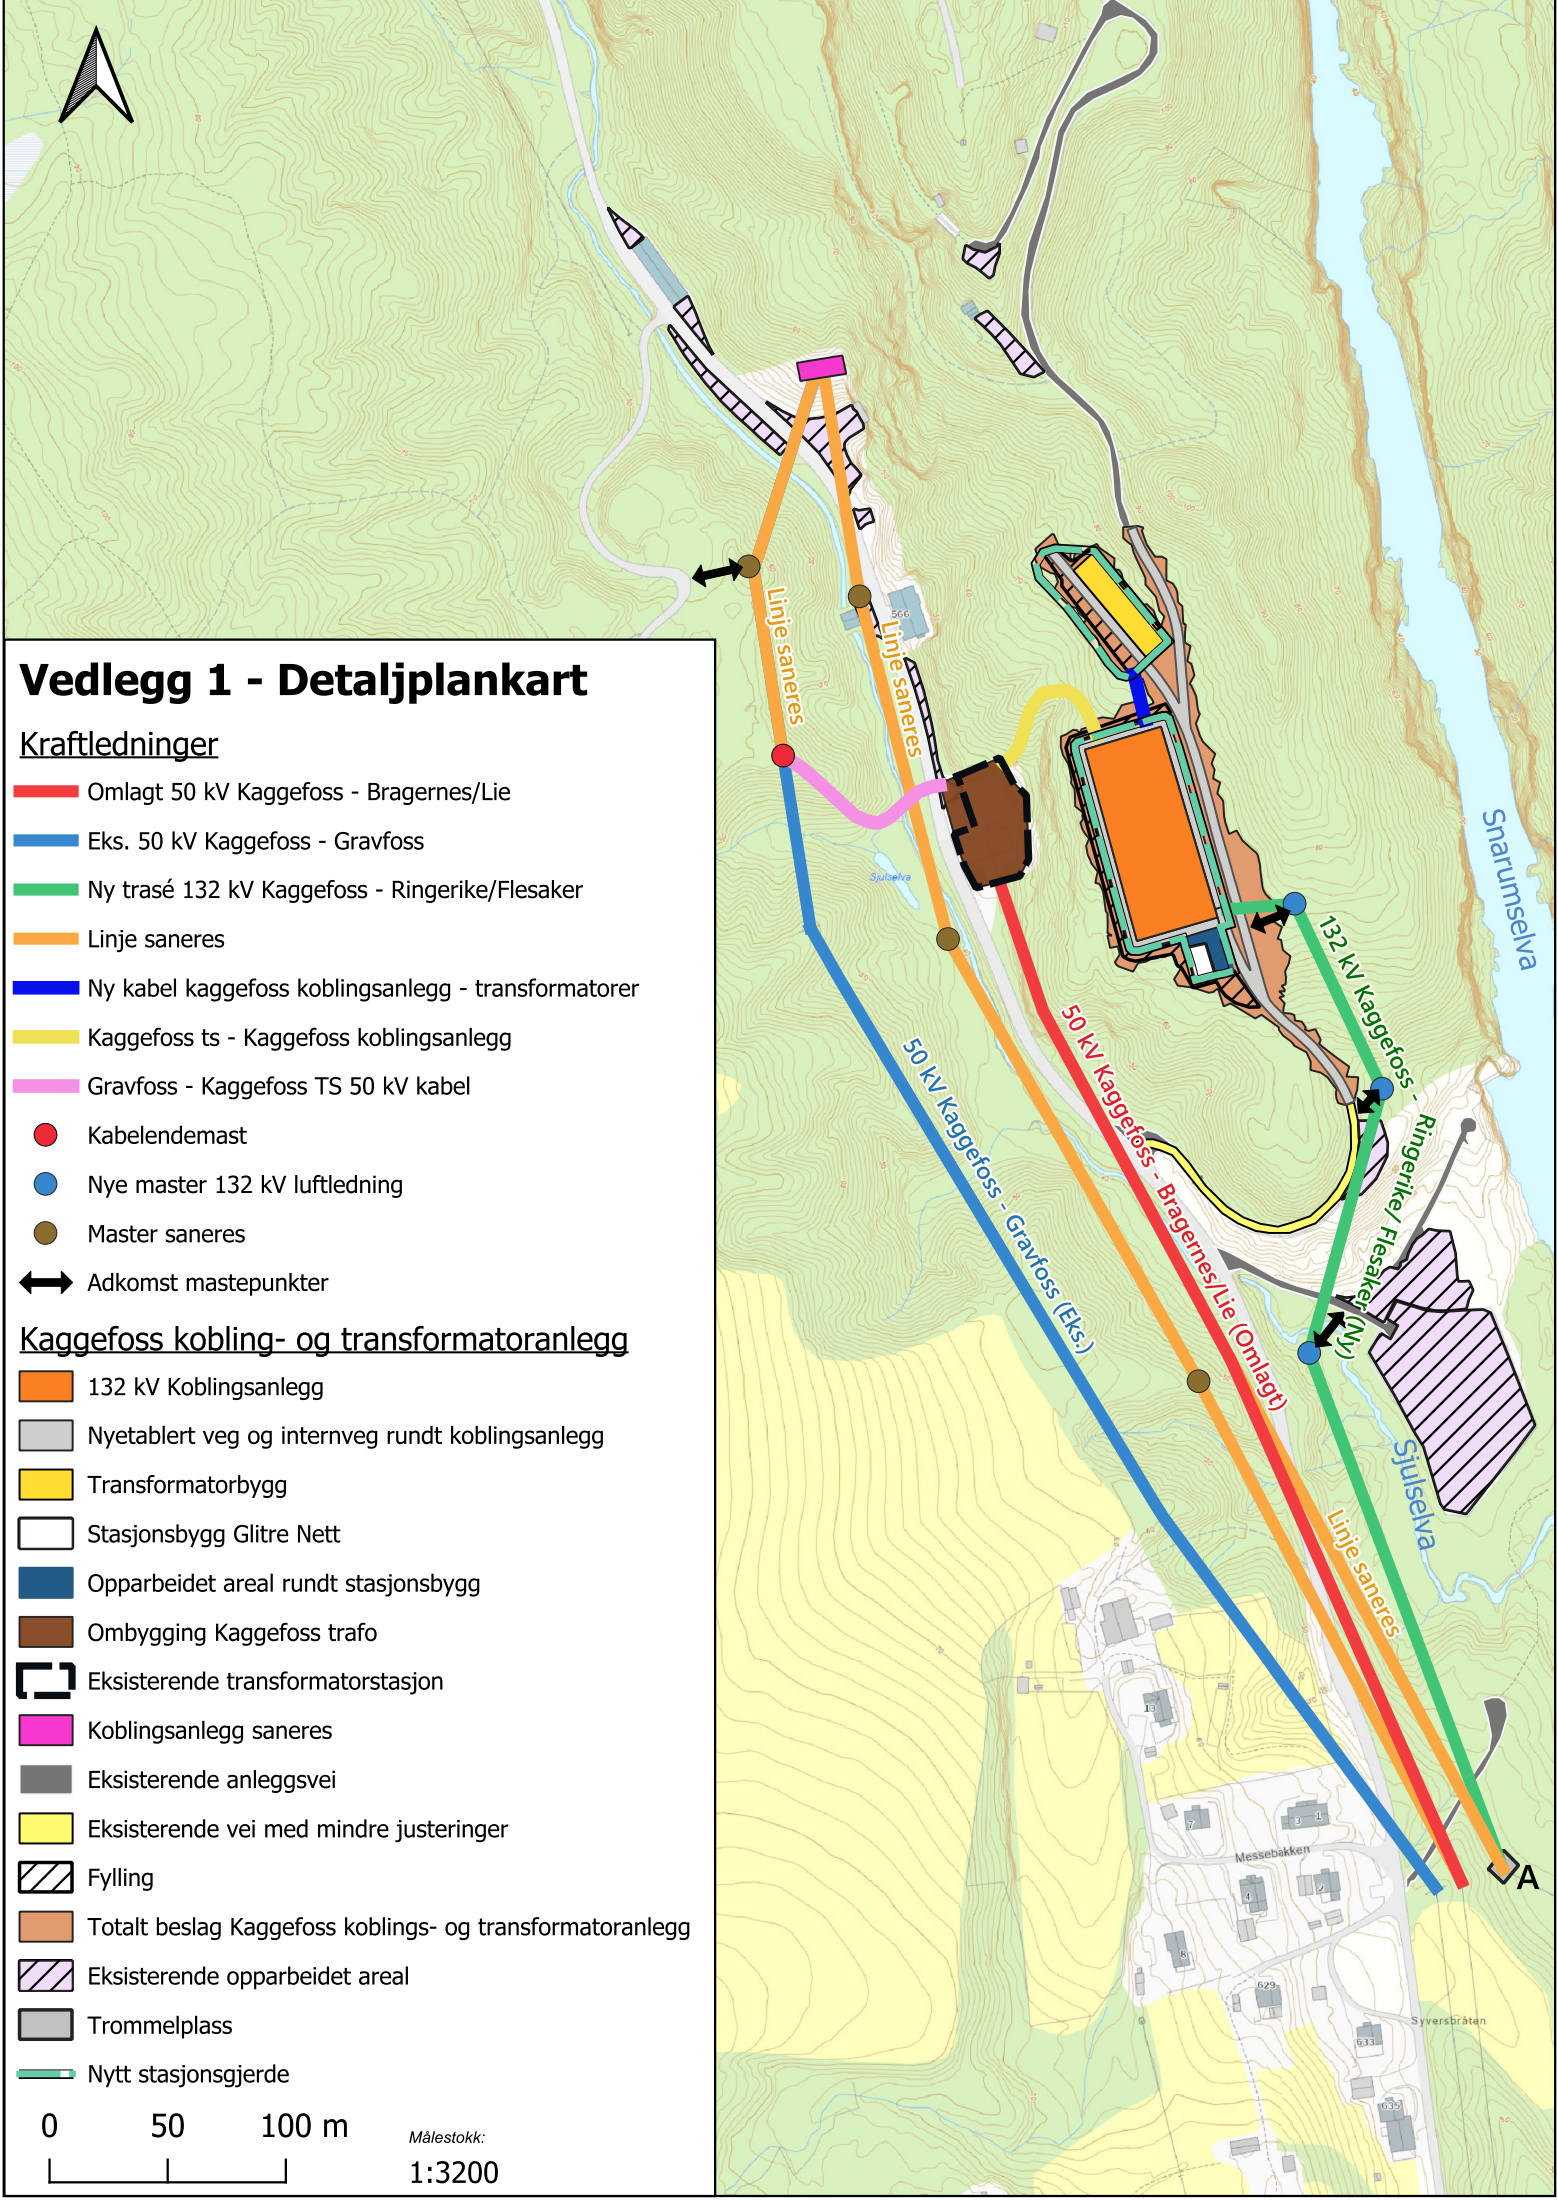

Vedlegg 1 - Detaljplankart

Kraftledninger

- Omlagt 50 kV Kaggefoss - Bragernes/Lie
- Eks. 50 kV Kaggefoss - Gravfoss
- Ny trasé 132 kV Kaggefoss - Ringerike/Flesaker
- Linje saneres
- Ny kabel kaggefoss koblingsanlegg - transformatorer
- Kaggefoss ts - Kaggefoss koblingsanlegg
- Gravfoss - Kaggefoss TS 50 kV kabel
- Kabelendemast
- Nye master 132 kV luftledning
- Master saneres
- Adkomst mastepunkter

Kaggefoss kobling- og transformatoranlegg

- 132 kV Koblingsanlegg
- Nyetablert veg og internveg rundt koblingsanlegg
- Transformatorbygg
- Stasjonsbygg Glitre Nett
- Opparbeidet areal rundt stasjonsbygg
- Ombygging Kaggefoss trafo
- Eksisterende transformatorstasjon
- Koblingsanlegg saneres
- Eksisterende anleggsvei
- Eksisterende vei med mindre justeringer
- Fylling
- Totalt beslag Kaggefoss koblings- og transformatoranlegg
- Eksisterende opparbeidet areal
- Trommelplass
- Nytt stasjonsgjerde

0 50 100 m

Målestokk:
1:3200