
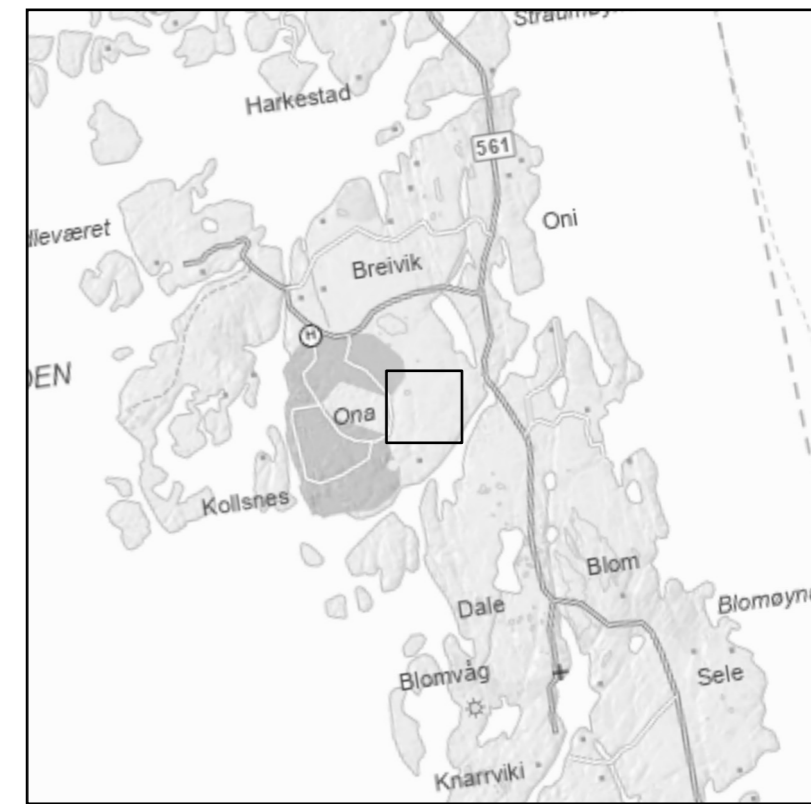


## **VEDLEGG 1. DETALJPLANKART**

Vedlegg 1.1 Detaljplankart

Vedlegg 1.2 Kart som viser transportrute fra kaianlegg

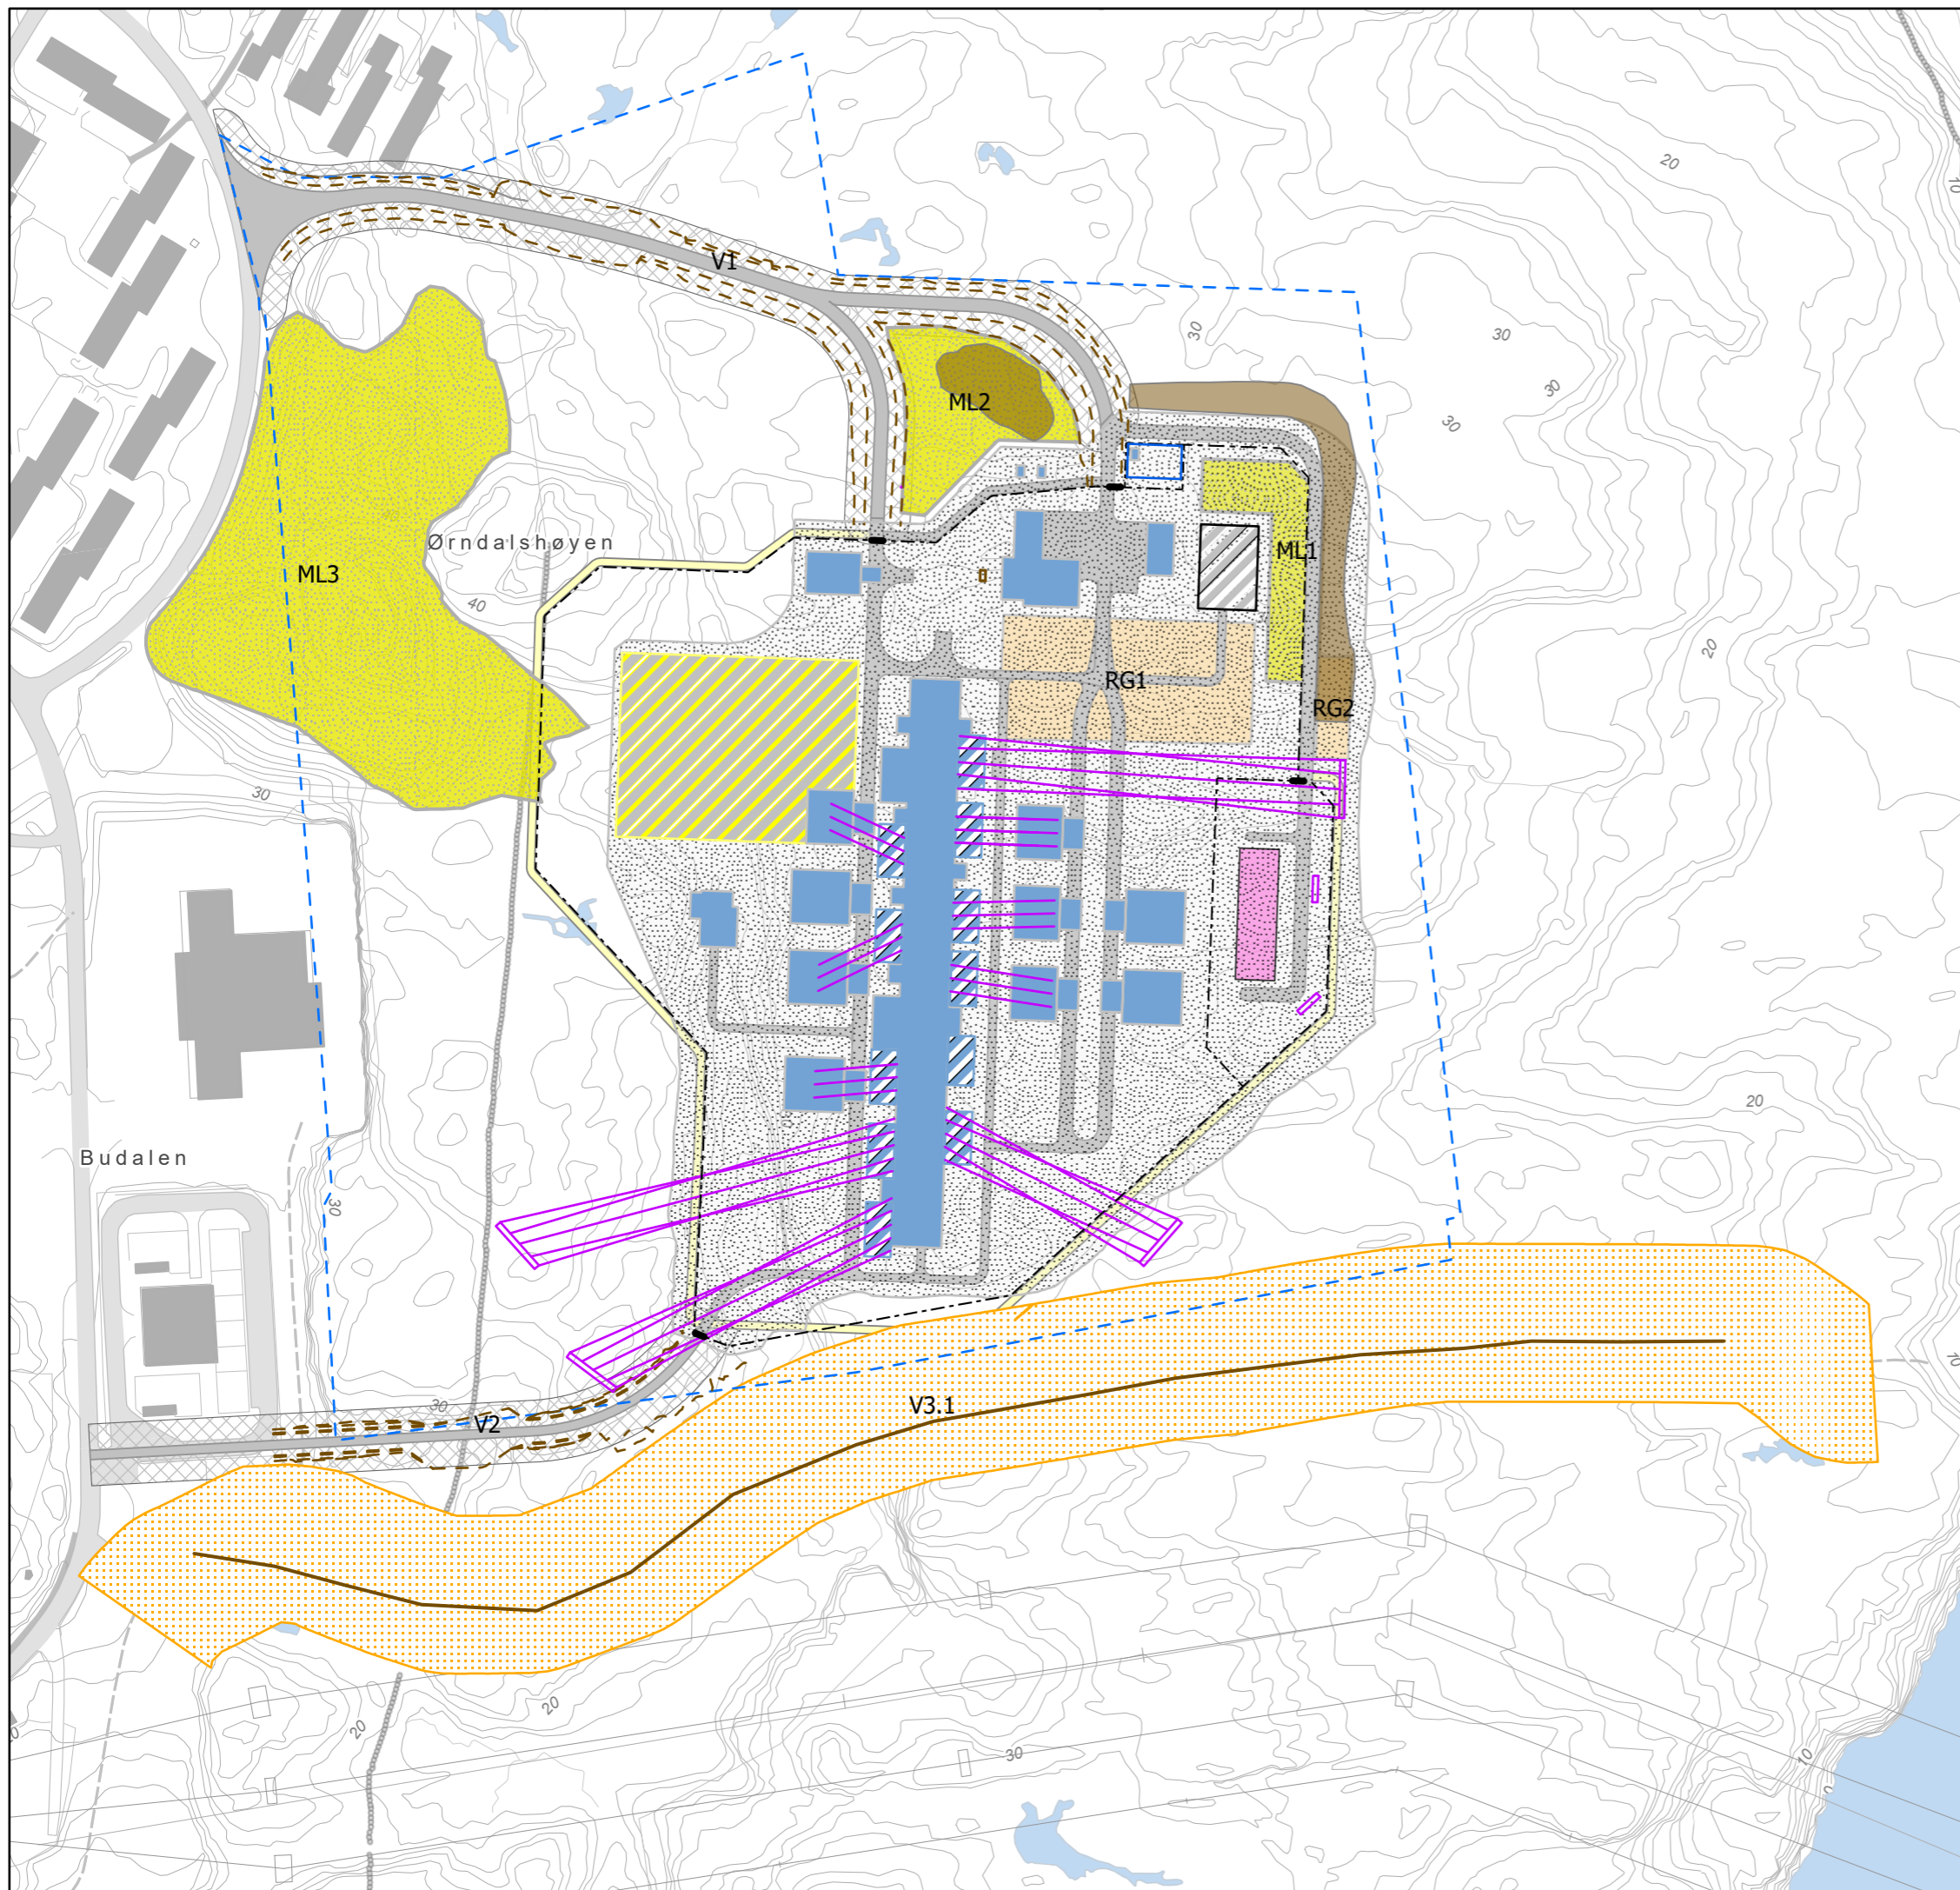

### Tegnforklaring

- Skjæring- og fyllingsskråning langs vei
- Ny dieseltank
- Ny eiendomsgrense
- Ny port
- Ny slukkevannstank
- Nytt gjerde
- Nye ledninger og master
- Midlertidige veier
- Midlertidig arealbeslag
- Ny gjerdevei
- Opparbeidet område
- Mellomlagring
- Elektrisk anlegg
- Riggområde
- Ny bygning
- Ny bygning BKK
- Ny veg
- Planlagt elektrisk anlegg
- SVS anlegg
- Sikkerhetszone
- Voll

### Øygarden arealbrukskart - stasjonskart

Prosjekt SSMK			
Kartblad 1 av 1	Kunde Statnett		
Koordinatsystem ETRS 1989 NTM Zone 5			
Dato 19.12.2024	Utarbeidet av NODINH	Kontrollert av NOINST	Målestokk (A3) 1:2 500
Kartdata fra Kartverket, Geovekst, Kommuner, Corine og OSM - Geodata AS; © Geodata AS,			<b>SWECO</b>

Vedlegg 1.2 Transportrute fra kaianlegg

Kart som viser transportrute fra Kollsnes kaianlegg.



Kaianlegg Kollsnes

