

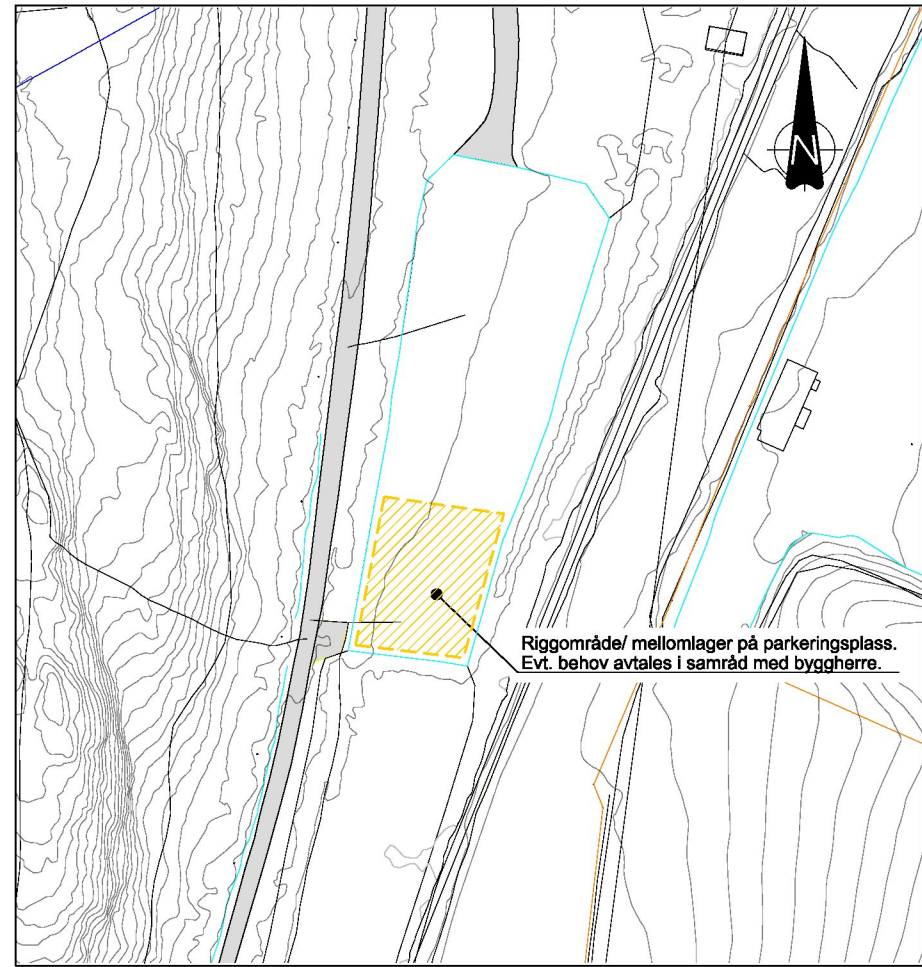


Oppdrag: M:\BIM\Konstruksjon\A\K\H\AP-001.ap01 - otkla - 14.01.22 - 13:53:58 - Mod. Ark - Ref. AP-001.ap01\Arealdisponeringsplan.dgn;Betongdam på løsmasser.dgn;Lekkasjemålearrangement.dgn;FKB-data dam og parkeringsplass.dgn

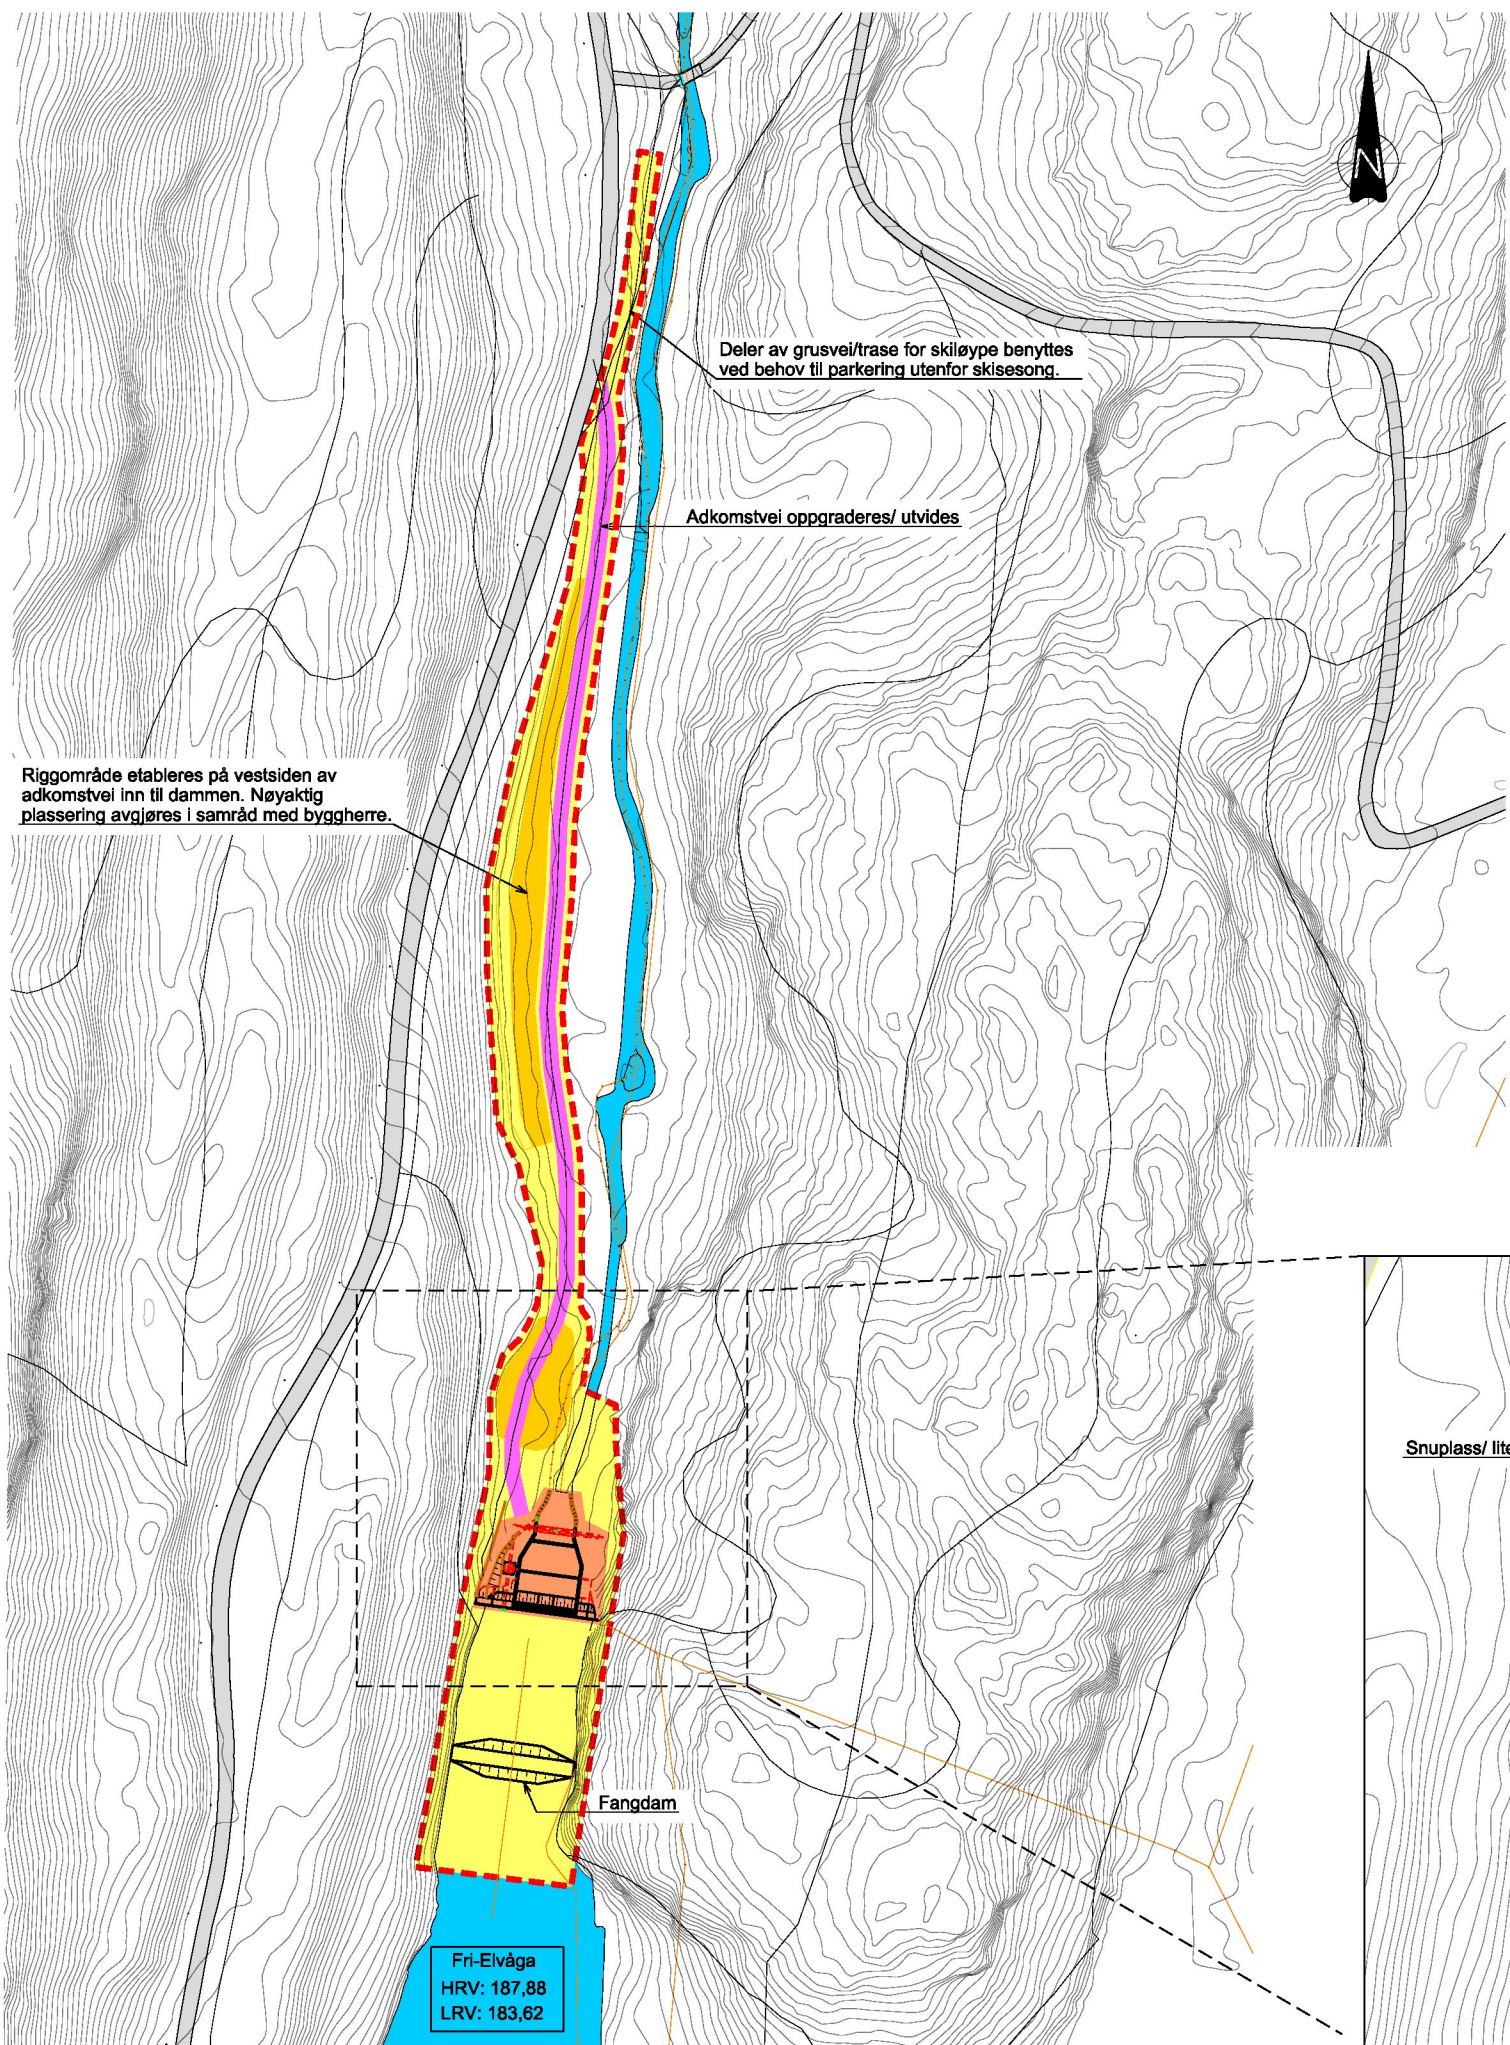

PLAN (PARKERINGSPLASS MARIHOLTVEIEN)
1:1000

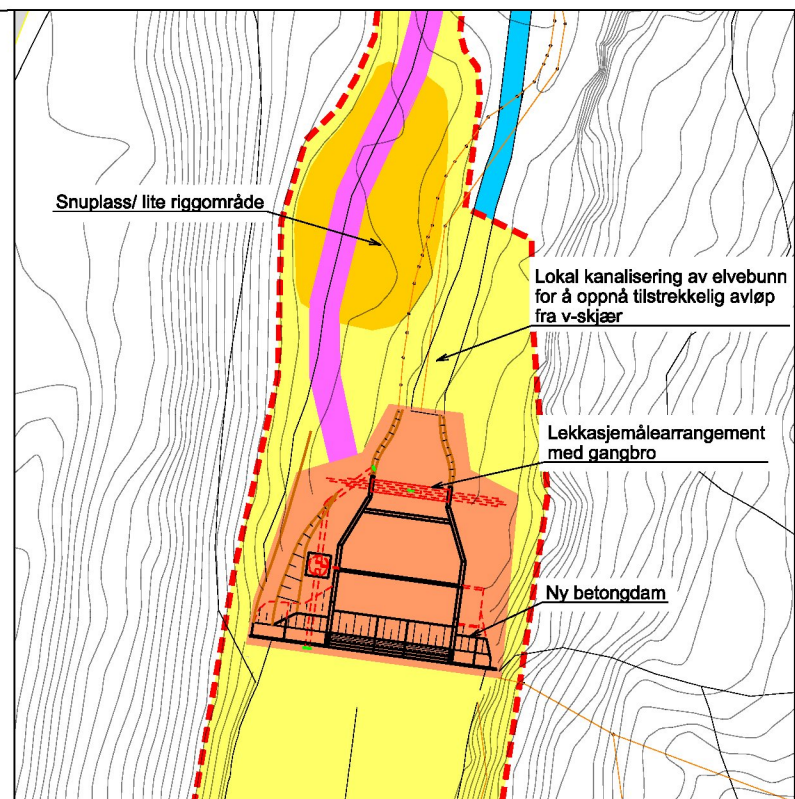

DETALJ DAMSTED
1:500

FORKLARINGER:

Inngrepsgrense

Disponibelt areal

Permanent inngrep - Utvidelse eksisterende vei

Midlertidig inngrep - Rigg

Midlertidig inngrep - Mulig ekstra rigg/mellomlager

Permanent inngrep - Konstruksjoner

Eksisterende vei

Vann i planområde

HENVISNINGER:

- Kartgrunnlag og høydesystem:

- Kartgrunnlag (FKB-data): EUREF89 UTM sone 32

- Høydesystem: NN2000 (HRV = 187,88)

J01	2022-01-14	For bruk	otkla	lkw	otkla
Revisjon	Dato	Beskrivelse	Utarbeidet	Fagkontroll	Godkjent
Dette dokumentet er utarbeidet av Norconsult AS som del av det oppdraget som fremgår nedenfor. Opphavsretten tilhører Norconsult AS. Dokumentet må bare benyttes til det formål som oppdragsavtalen beskriver, og må ikke kopieres eller gjøres tilgjengelig på annen måte eller i større utstrækning enn formålet tilsier.					
OSLO KOMMUNE - VAV					Målestokk (gjelder A1)
Ombygging dam Fri-Elvåga Arealdisponeringsplan					SOM VIST
Norconsult			Oppdragsnummer	Tegningsnummer	Revisjon
			5196374	AP-001	J01